



Situácia M 1:500

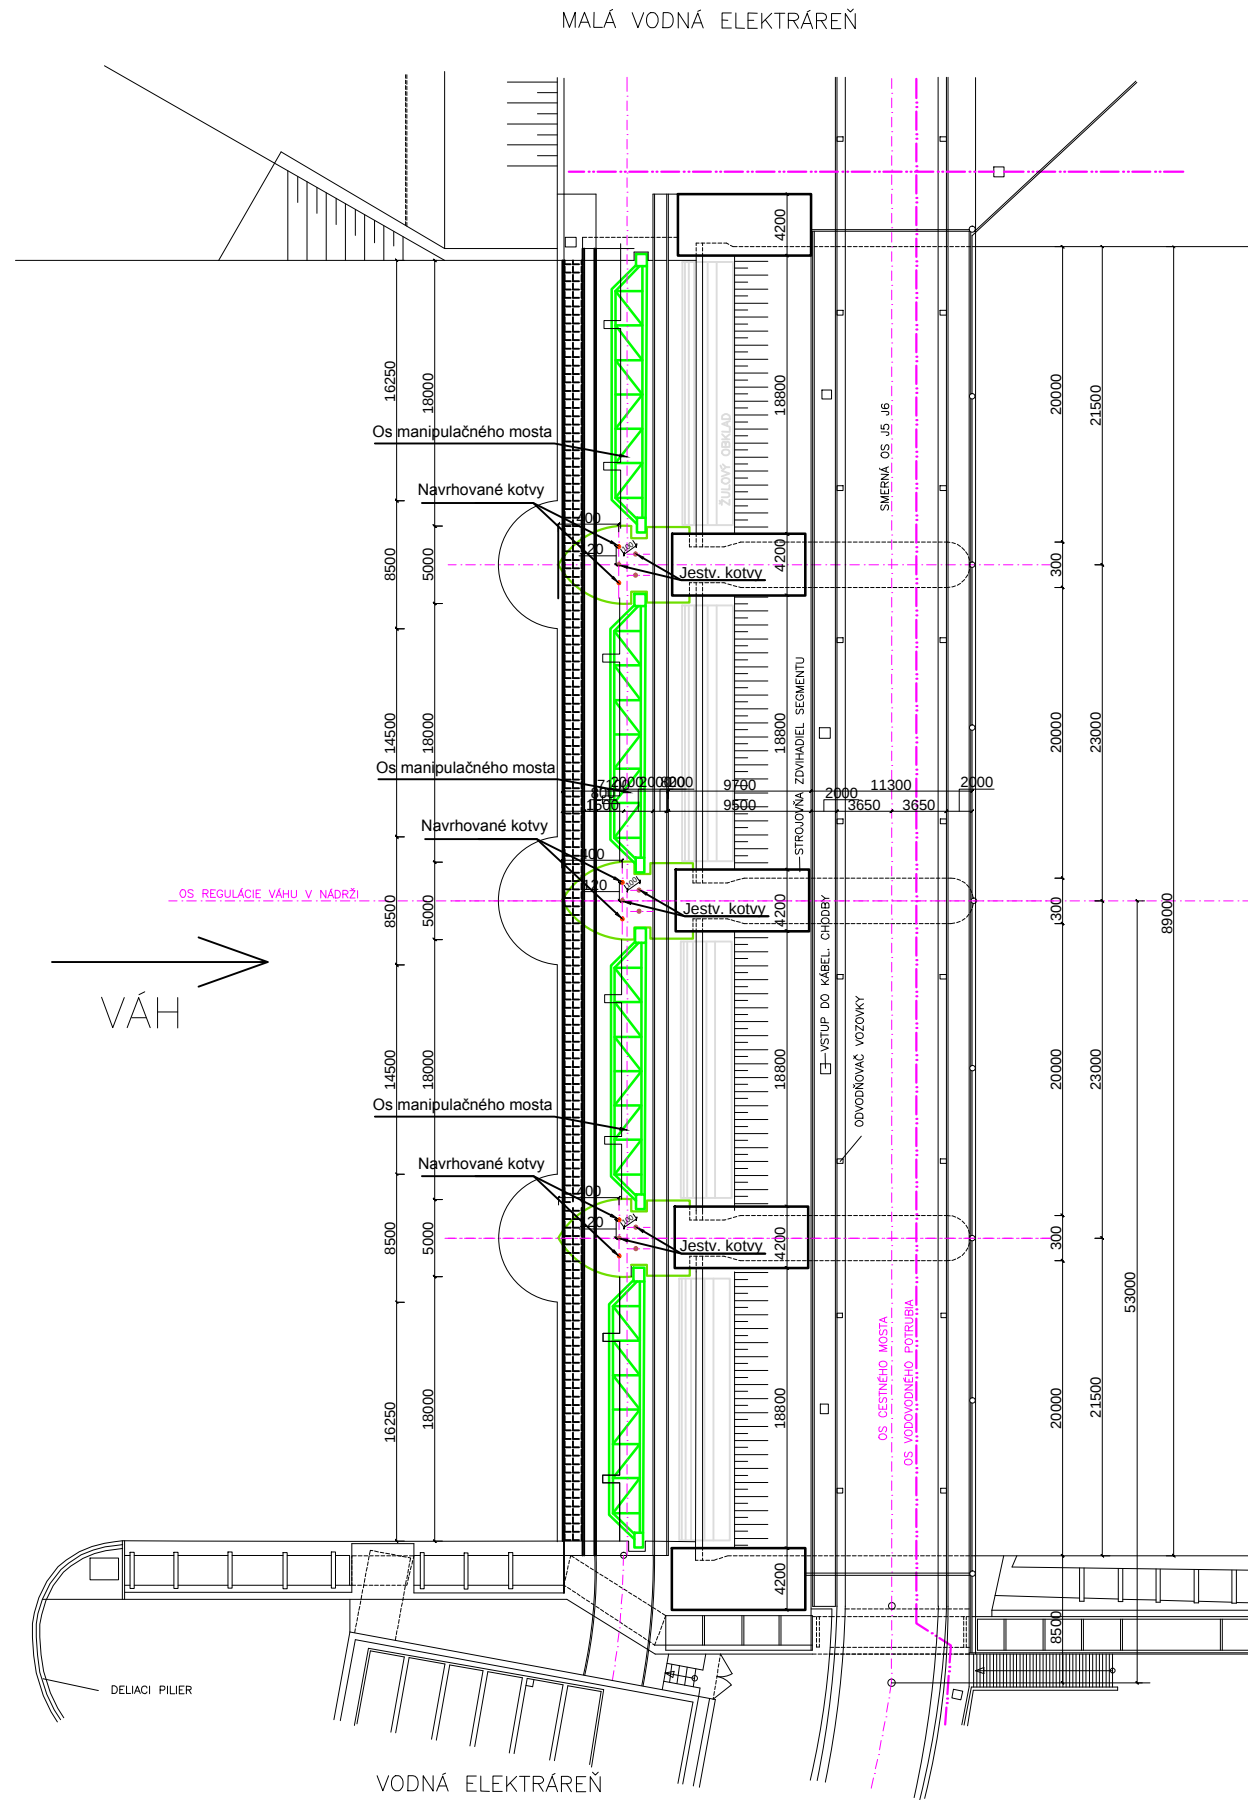

Detail piliera M 1:100

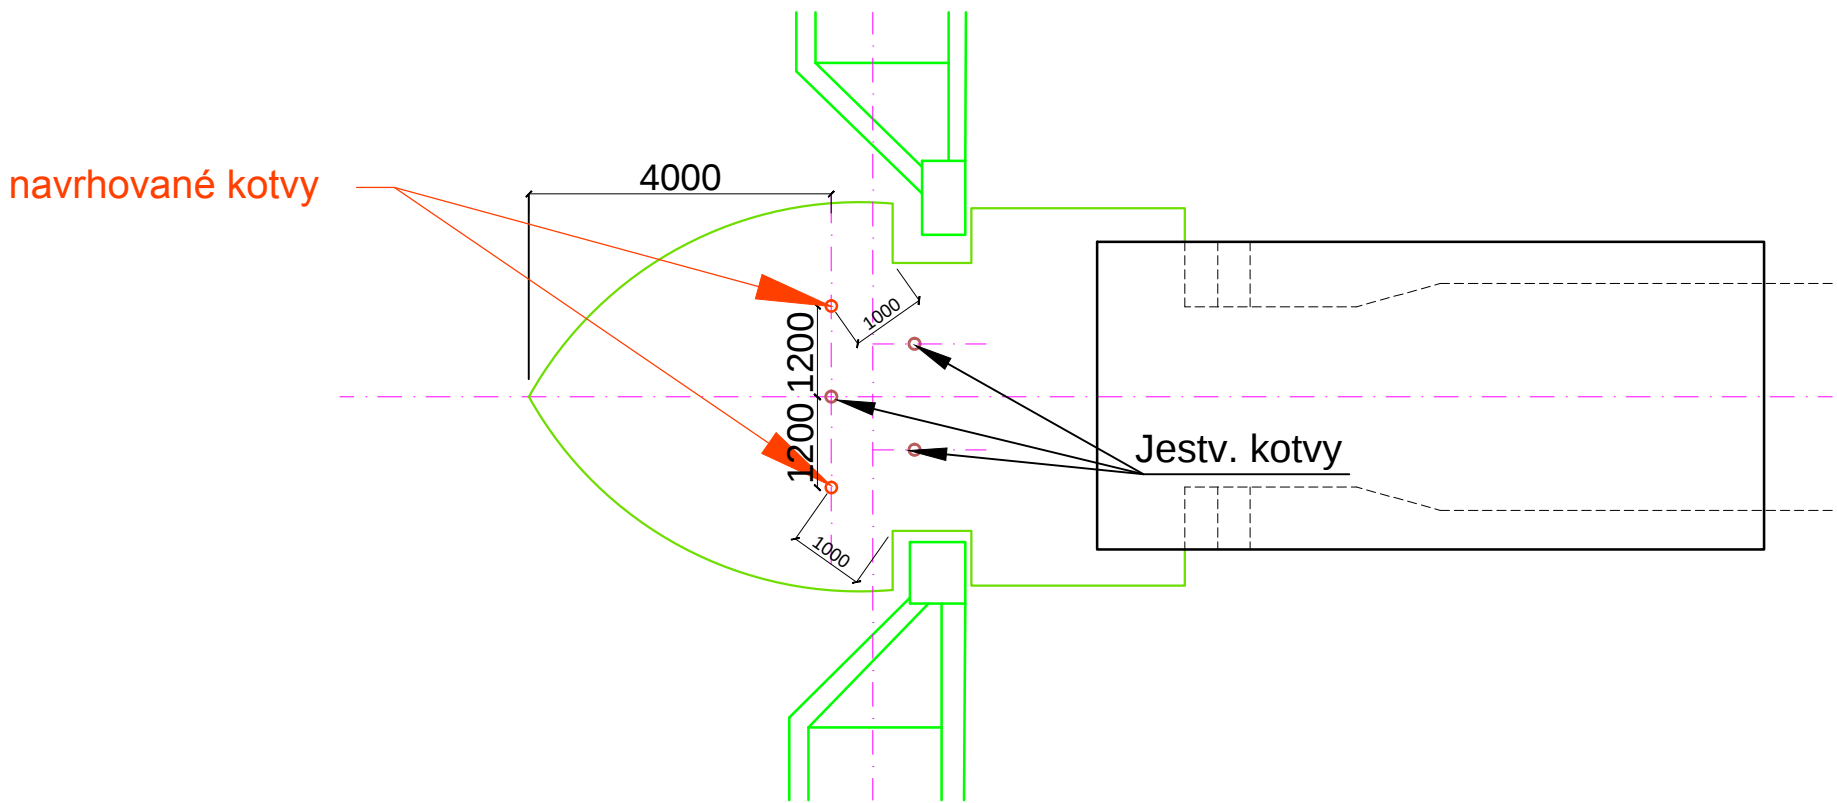

VEDÚCI PRÁCE:				VÝŠKOVÝ SYSTÉM: Bpv	
ING.GAJDOŠ	ZODP.PROJEKTANT:	VYPRACOVAL:	KRESLIL:	 Gajdos – Consulting Engineers, s.r.o. Novomeského 122/6 960 01 ZVOLEN	
Kraj: Žilinský	ING.GAJDOŠ	ING.GAJDOŠ	ING.GAJDOŠ		
Okres: Žilina					
INVESTOR: Slovenský vodohospodársky podnik š.p., OZ Piešťany				FORMÁT: 3 A4	
STAVBA: Vodná stavba Hričov dodatočné kotvenie pilierov hate				DÁTUM: 08/2014	
				STUPEŇ: DSP+RS	
				PROFESIA: VHS	
OBSAH VÝKRESU: Situácia				MIERKA: 1:500, 1:100	ČÍSLO VÝKRESU: E.3