



Pozdĺžny rez pilierom

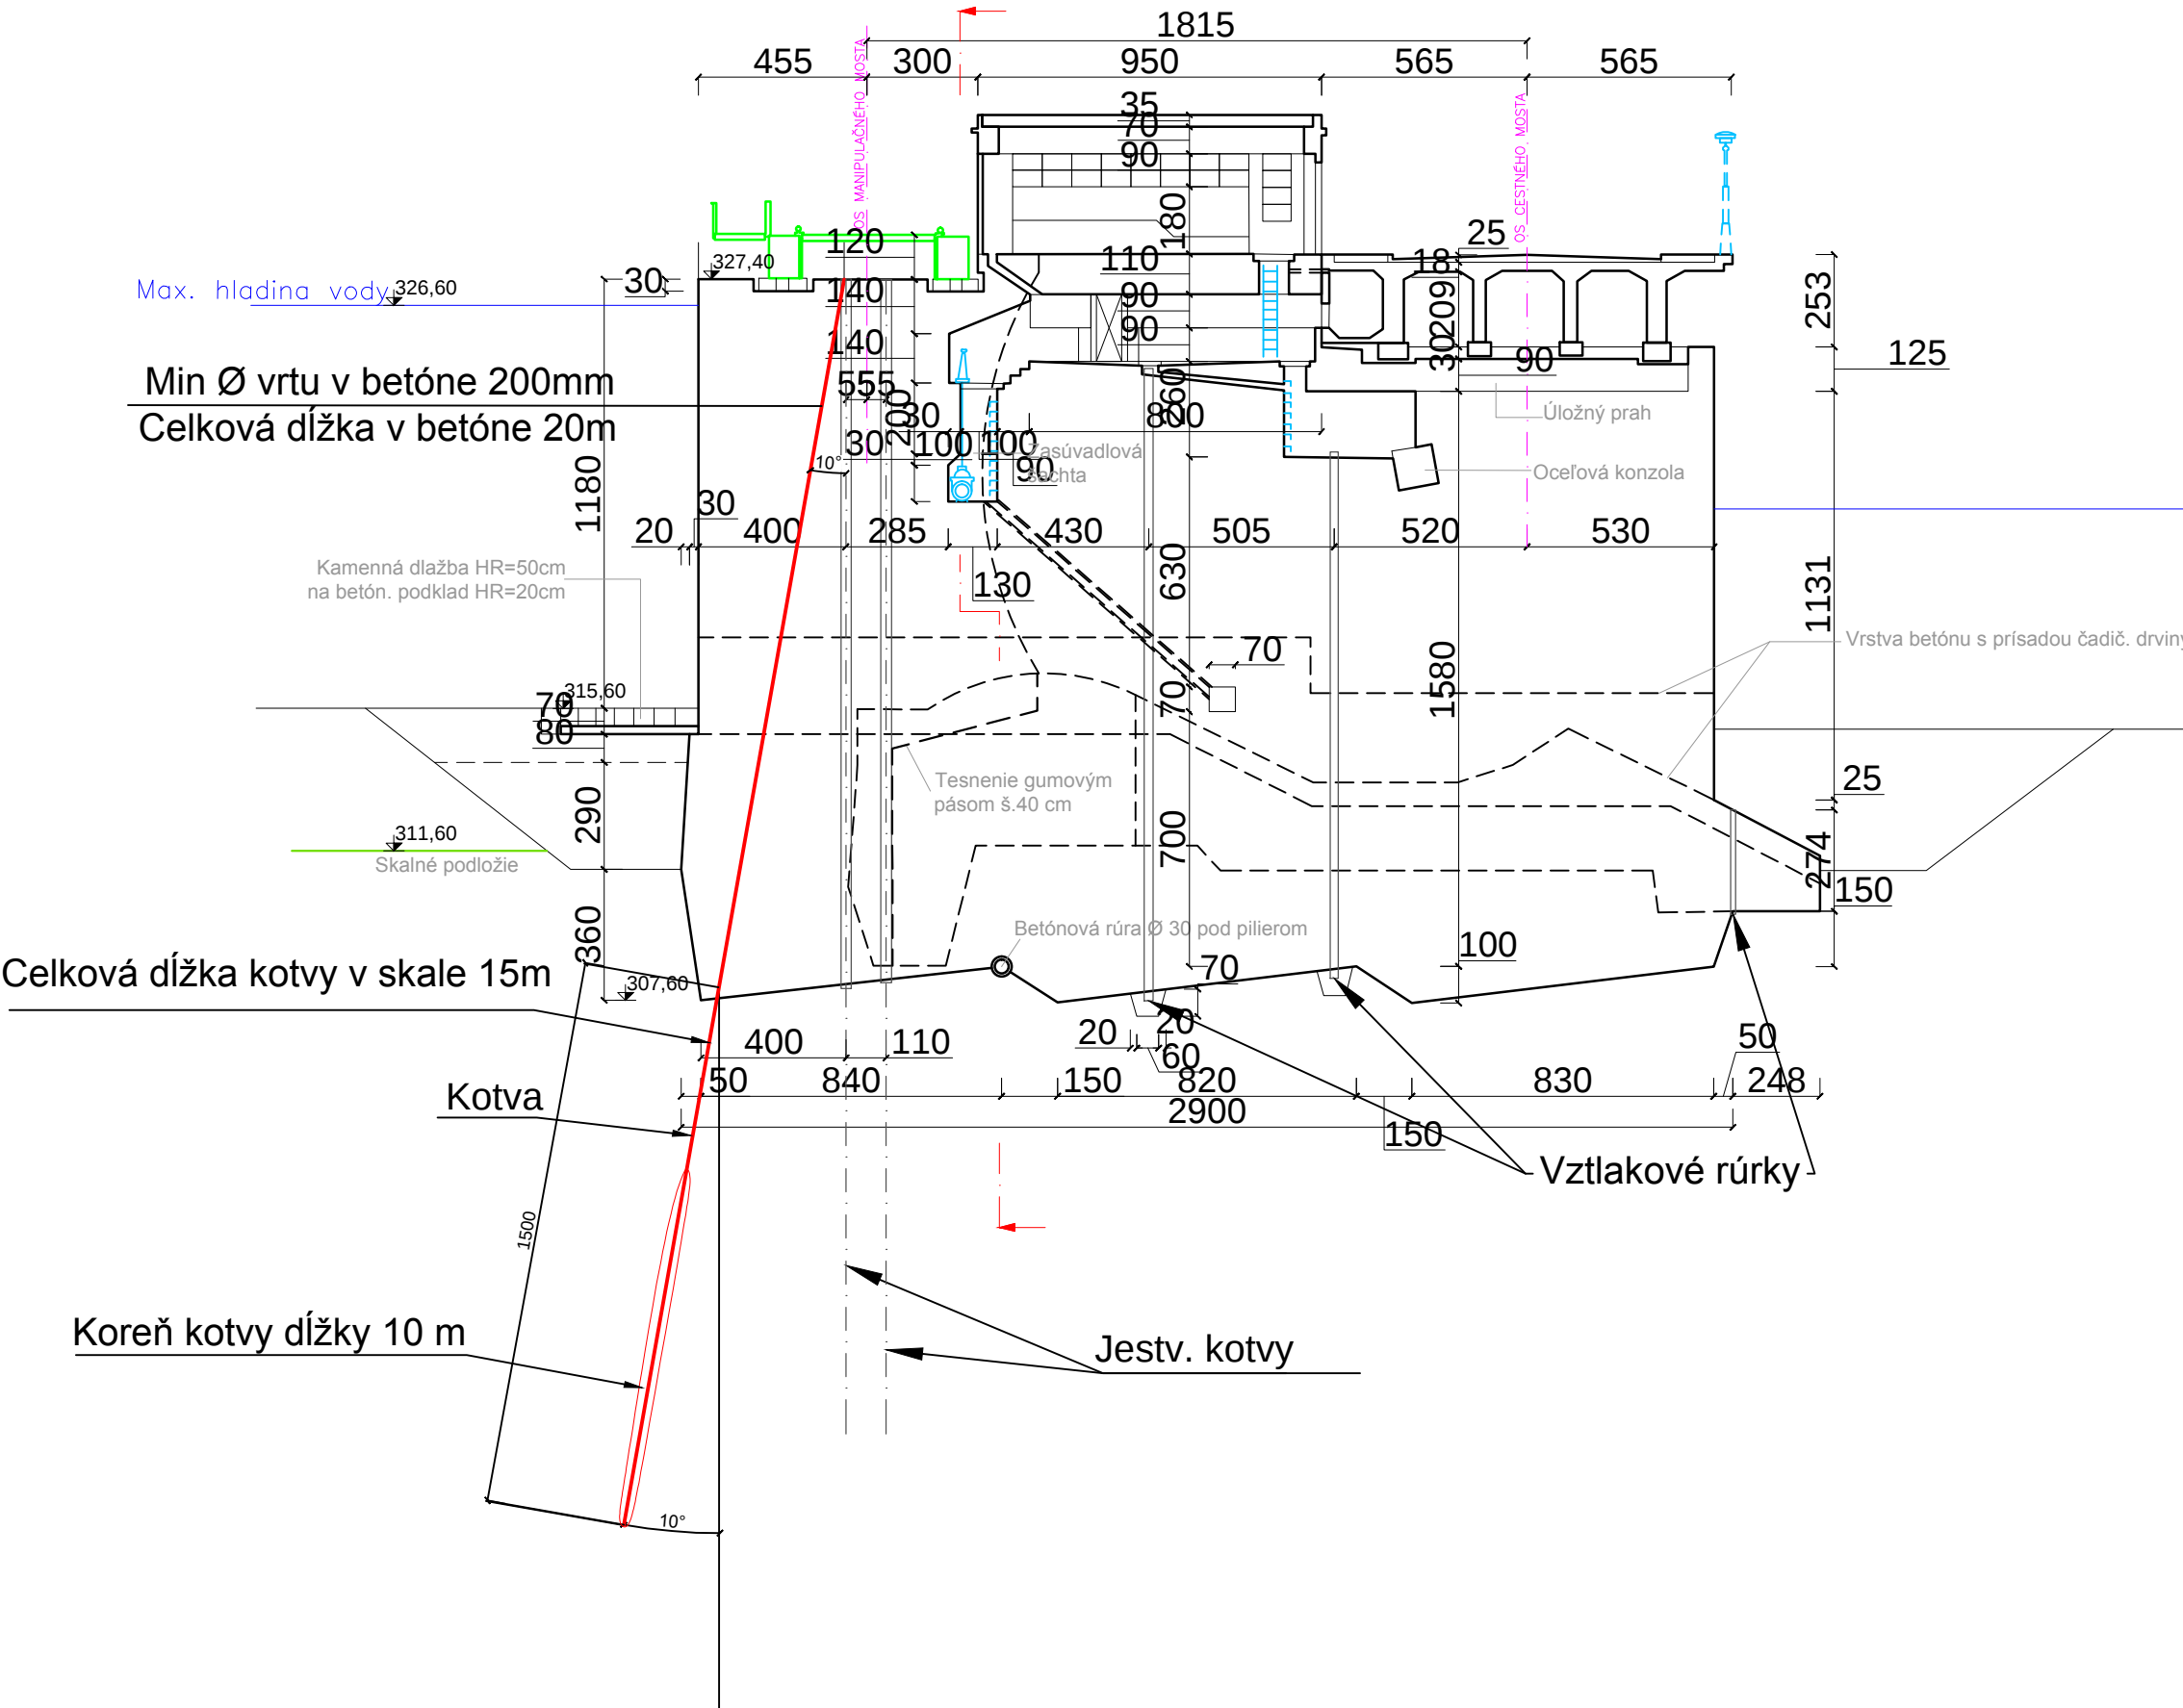

Priečny rez pilierom

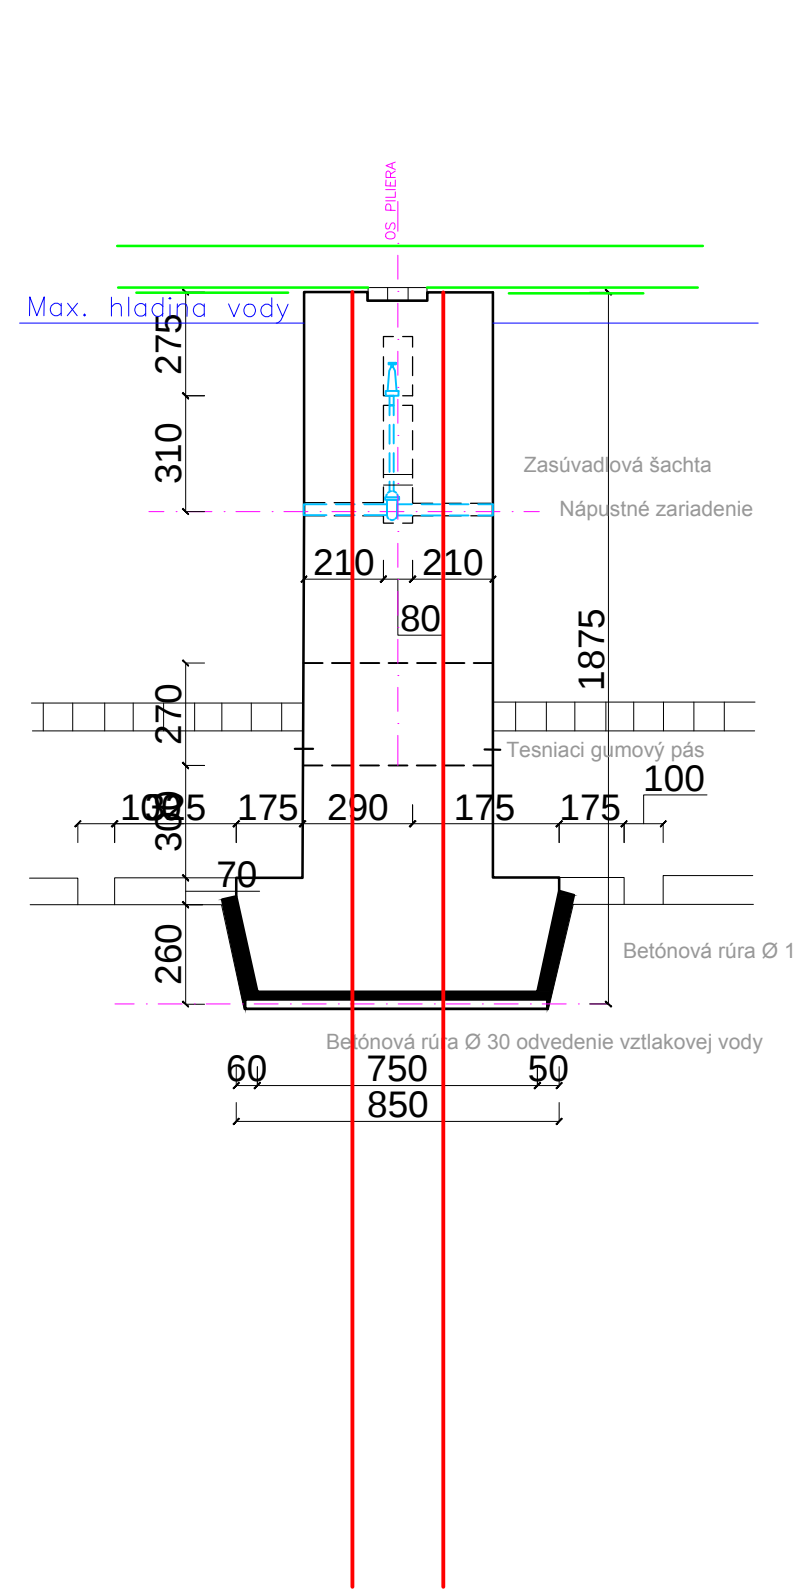

Kótované v cm !

VÝŠKOVÝ SYSTÉM: Bpv

VEDÚCI PRÁCE:	ZODP.PROJEKTANT:	VYPRACOVAL:	KRESLIL:	 Gajdos – Consulting Engineers, s.r.o. Novomeského 122/6 960 01 ZVOLEN	
ING.GAJDOŠ	ING.GAJDOŠ	ING.GAJDOŠ	ING.GAJDOŠ		
Kraj: Žilinský	Okres: Žilina				
INVESTOR: Slovenský vodohospodársky podnik š.p., OZ Piešťany					
STAVBA: Vodná stavba Hričov dodatočné kotvenie pilierov hate				FORMÁT:	3 A4
				DÁTUM:	08/2014
				STUPEŇ:	DSP+RS
				PROFESIA:	VHS
OBSAH VÝKRESU: Rezy pilierom				MIERKA:	ČÍSLO VÝKRESU:
				1 : 200	E.4