



Situácia M 1:500

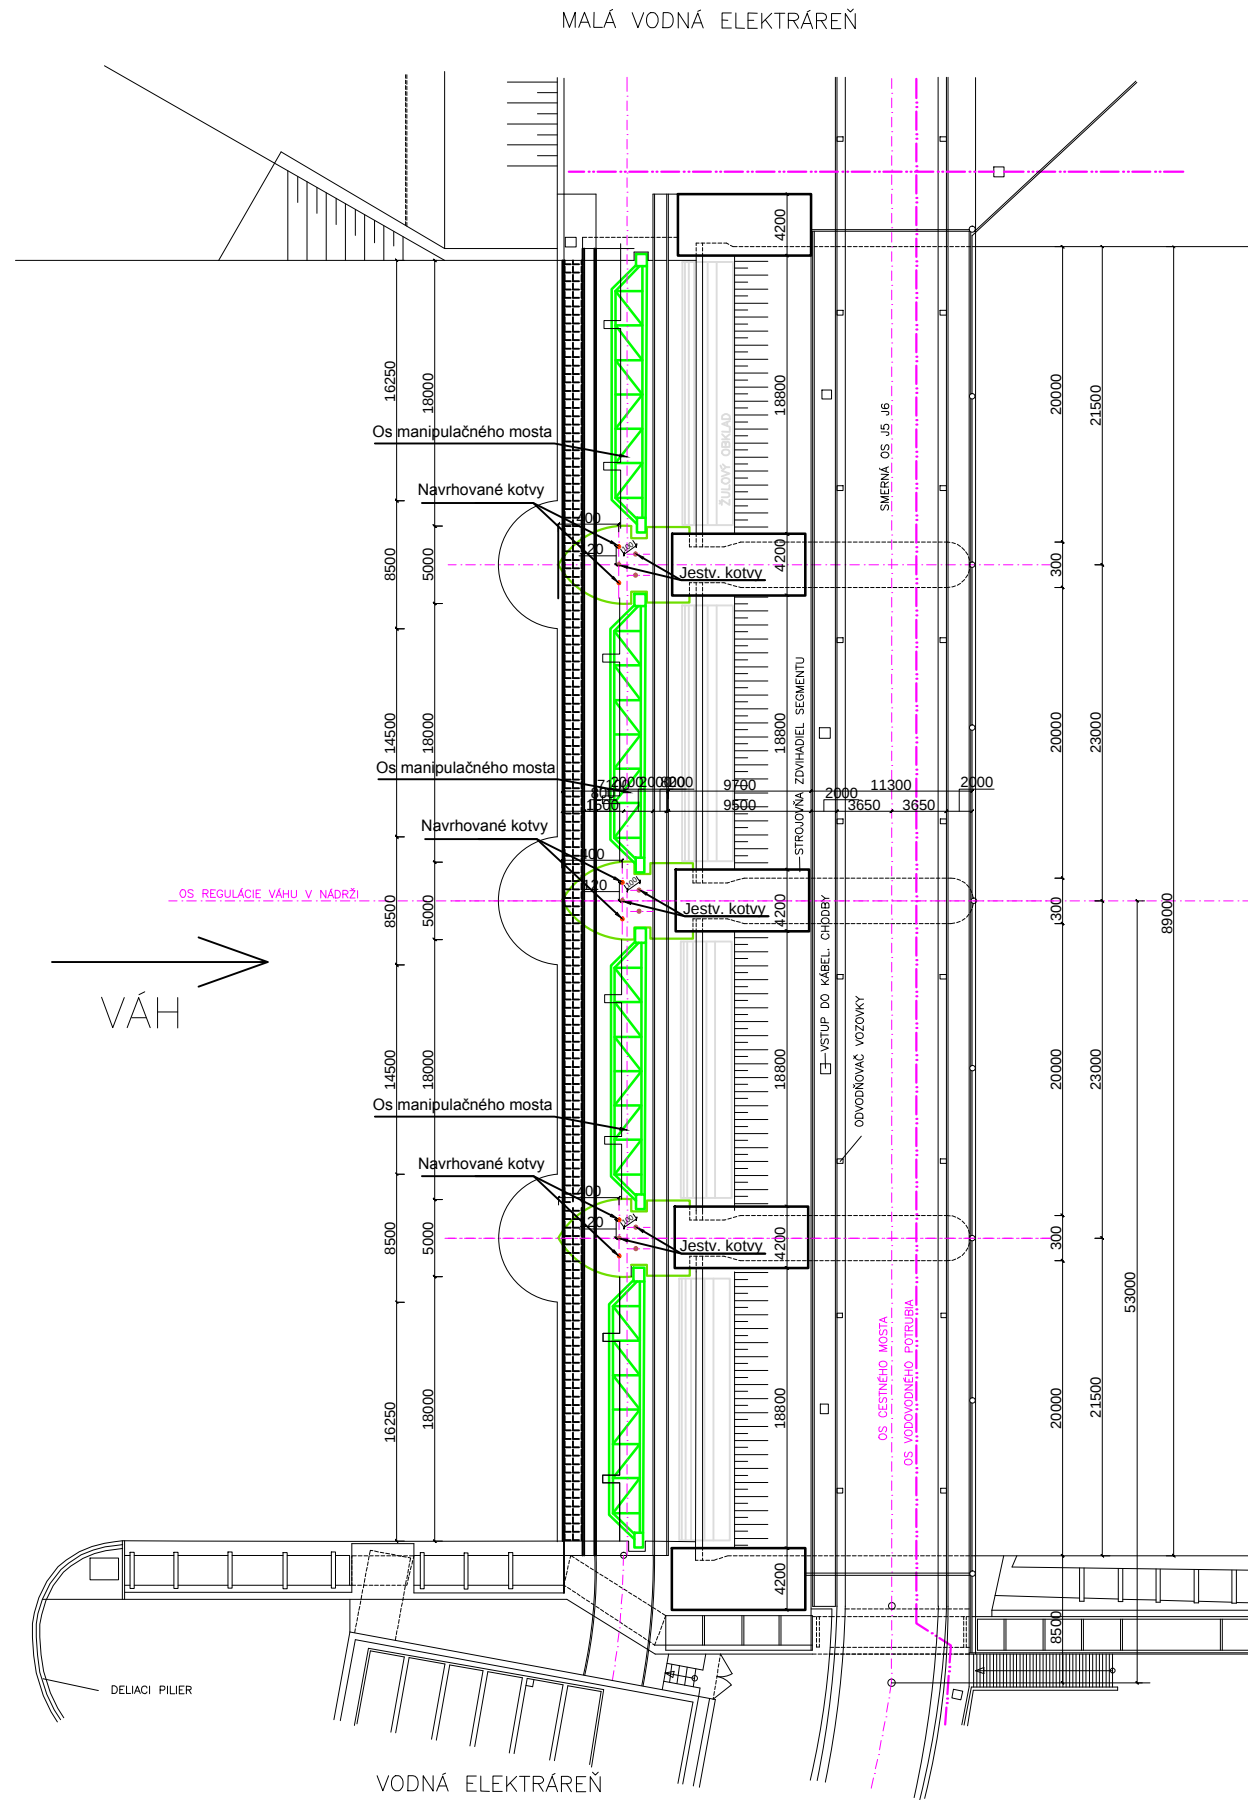

Detail piliera M 1:100

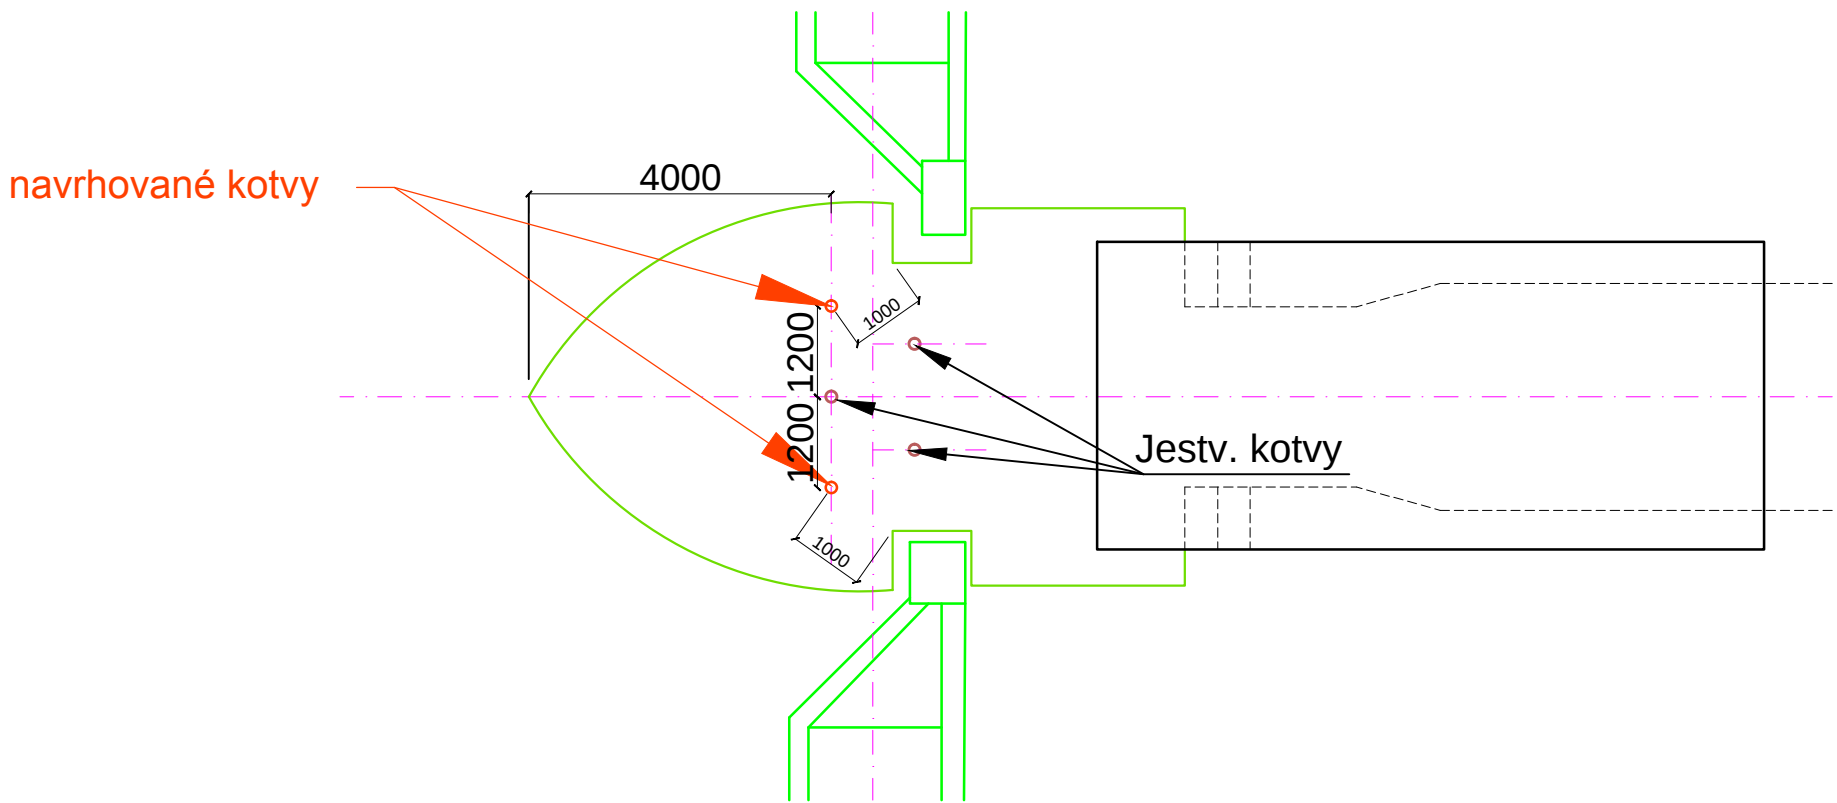

|                                                                       |  |                  |  |               |  |            |  |   |                |
|-----------------------------------------------------------------------|--|------------------|--|---------------|--|------------|--|---|----------------|
| VEDÚCI PRÁCE:                                                         |  | ZODP.PROJEKTANT: |  | VYPRACOVAL:   |  | KRESLIL:   |  |  <b>Gajdos – Consulting Engineers, s.r.o.</b><br>Novomeského 122/6<br>960 01 ZVOLEN |                |
| ING.GAJDOŠ                                                            |  | ING.GAJDOŠ       |  | ING.GAJDOŠ    |  | ING.GAJDOŠ |  |   |                |
| Kraj: Žilinský                                                        |  |                  |  | Okres: Žilina |  |            |  |   |                |
| INVESTOR: Slovenský vodohospodársky podnik š.p., OZ Piešťany          |  |                  |  |               |  |            |  |   |                |
| STAVBA:                                                               |  |                  |  |               |  |            |  | FORMÁT: 3 A4   |                |
| <b>Vodná stavba Hričov</b><br><b>dodatočné kotvenie pilierov hate</b> |  |                  |  |               |  |            |  | DÁTUM: 08/2014   |                |
|                                                                       |  |                  |  |               |  |            |  | STUPEŇ: DSP+RS   |                |
|                                                                       |  |                  |  |               |  |            |  | PROFESIA: VHS   |                |
| OBSAH VÝKRESU:                                                        |  |                  |  |               |  |            |  | MIERKA:   | ČÍSLO VÝKRESU: |
| <b>Situácia</b>                                                       |  |                  |  |               |  |            |  | 1:500, 1:100   | <b>E.3</b>     |

VÝŠKOVÝ SYSTÉM: Bpv