


ŠIRŠIE VZŤAHY M 1:60 000, 1: 15 000

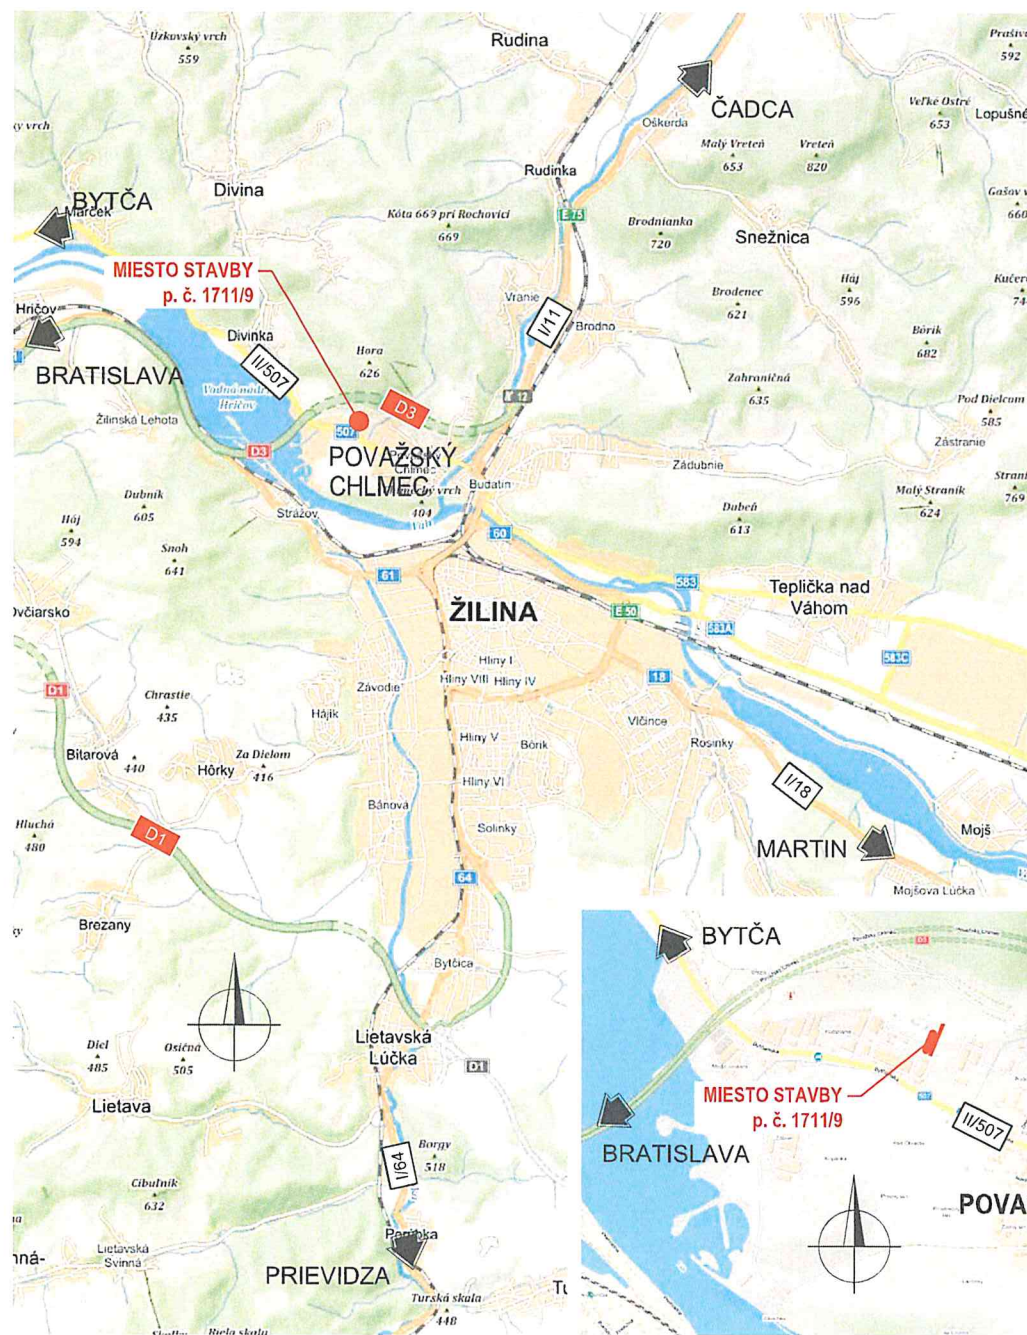

PREHLADNÁ SITUÁCIA - ORTOFOTOMAPA M 1:2 000



UPC BROADBAND SLOVAKIA, s.r.o.
Ševčenkova 36, 851 01 Bratislava
Tel.: 02 / 59 42 27 40

S vydaním ÚR - SP danej stavby súhlasíme,
pretože v lokalite stavby sa nenachádza sieť
UPC.

Evid. č.: 2193/2021

Toto vyjadrenie platí 1rok.

V Bratislave, dňa 17.9.2021

Meno Pracovná Podpis /

ZÁKAZKA:		dage	
ŠPORTOVÁ INFRAŠTRUKTÚRA PRE HASIČSKÝ ŠPORT V AREÁLY SŠPO MV SR V ŽILINE č.p.1711/9, POVAŽSKÝ CHLMEC		DAQE Slovakia s.r.o. Pribinova 62, 810 01 Žilina +421 908 047 197 pilonak@daqe.sk vons@daqe.sk	
OBJEKT:		ČÍSLO ZÁKAZKY: 21-170V	
PRÍLOHA:		DÁTUM: 09/2021	
INVESTOR: Ministerstvo vnútra Slovenskej republiky, Pribinova 6, 2, 812 72 Bratislava		STUPEŇ: DSP/DSRS	
KRAJ: ŽILINSKÝ	OKRES: ŽILINA	K.Ú.: POVAŽSKÝ CHLMEC	MIERKA: 1:60 000, 1:15 000, 1:2 000
AUTOR NÁVRHU:		ZODPOVEDNÝ PROJEKTANT:	
ING. MARTIN BARTOVIC, PhD.		ING. PETER VONŠ	
NAVRHOL - VYPRACOVAL:		KONTROLOVAL:	
ING. MARTIN BARTOVIC, PhD.		ING. JÚLIUS HLAVÁČ	
ČÍSLO PRÍLOHY:		SÚPRAVA:	
02			