




ODVODNENIE PLÔCH M 1:200 VARIANTNÉ RIEŠENIE

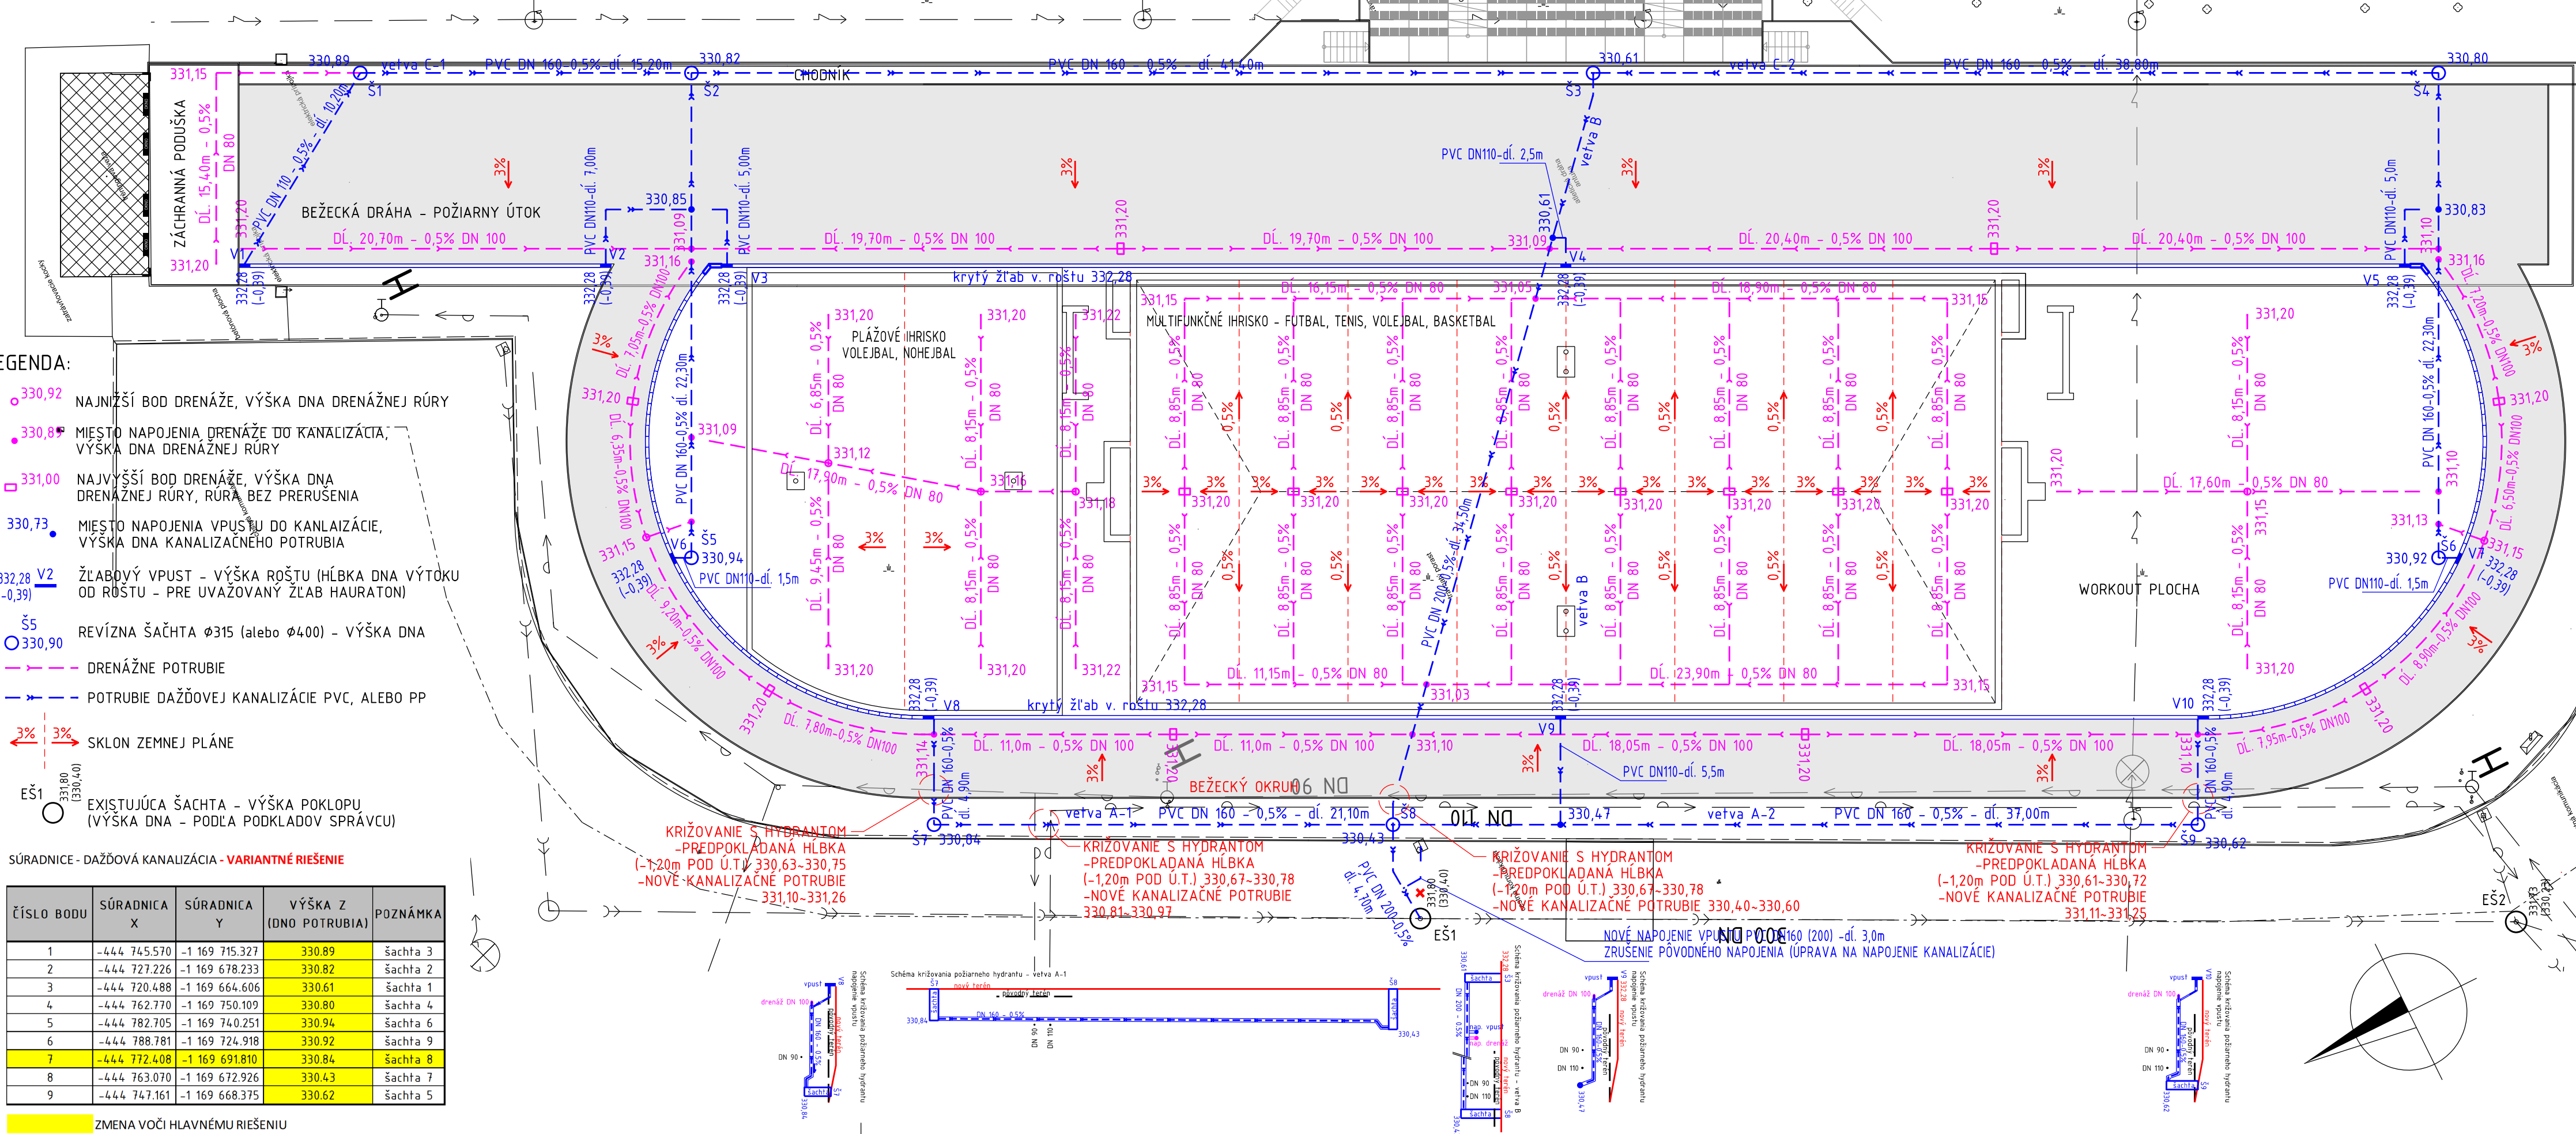


DETAIL ŽLABU M 1:20 (PRE ÚČELY TECHNICKÉHO RIEŠENIA BOL UVAŽOVANÝ PRVOK HAURATON RECYFIX PRO 100, TYP 010)

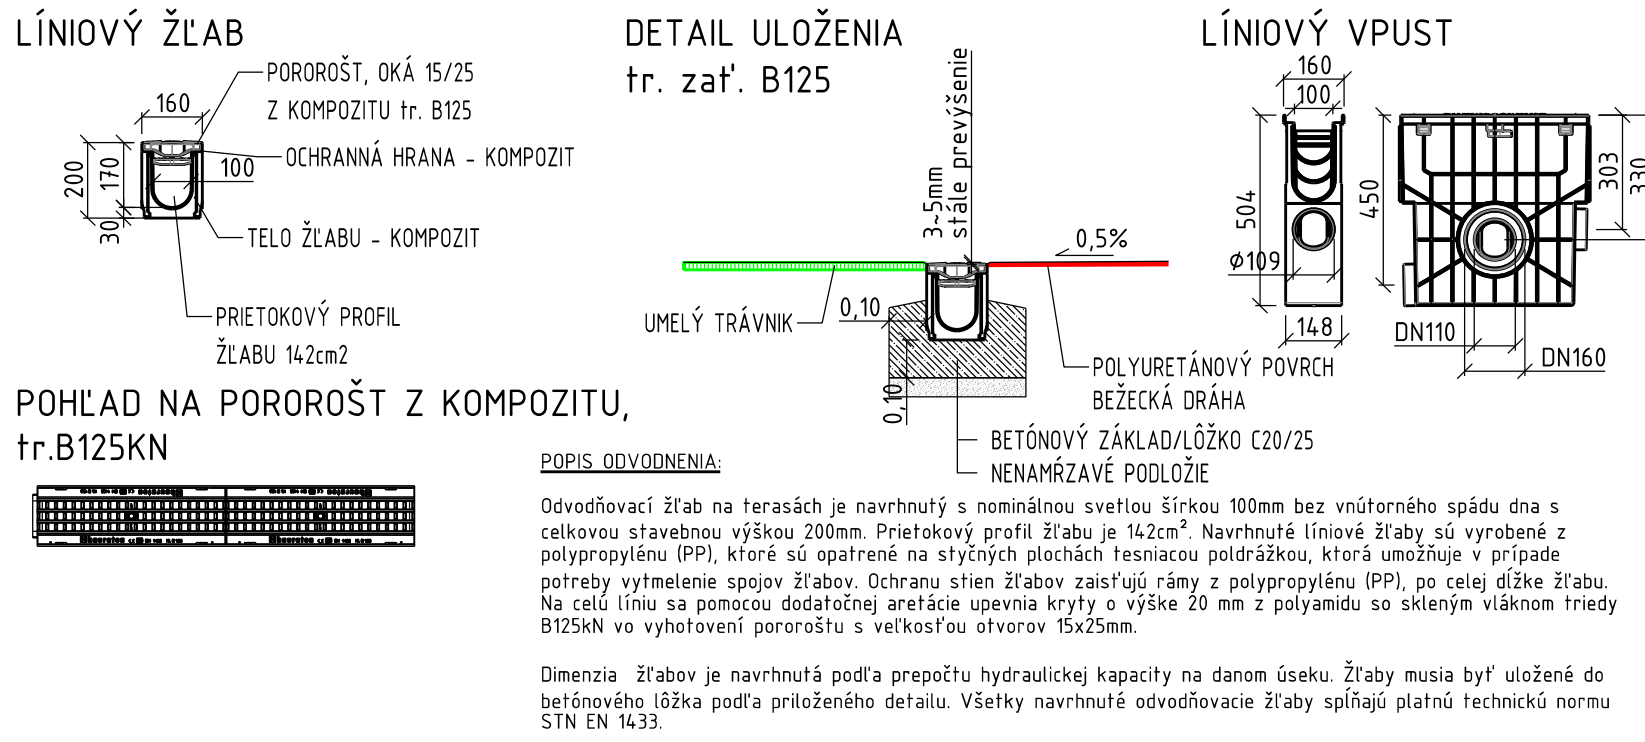


DETAIL STYKU ŽLABOVÉHO OBLÚKA A PRIAMEJ

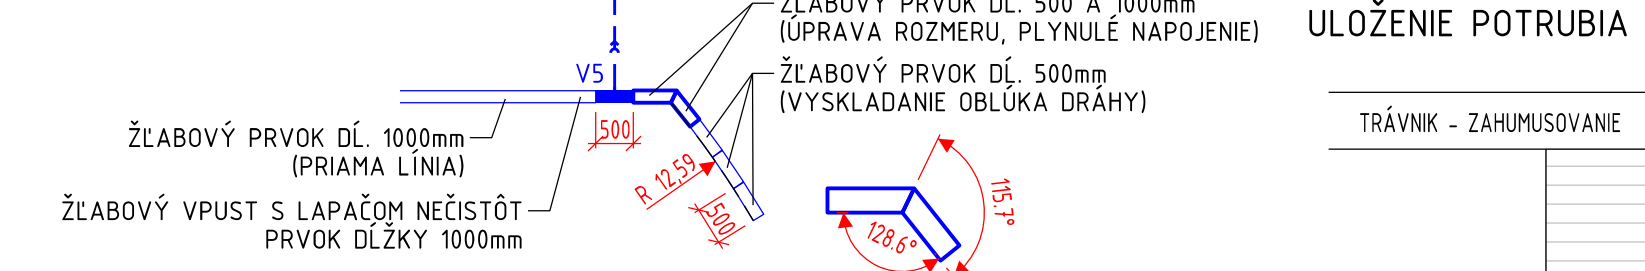

REVÍZNA TELESKOPICKÁ ŠAČHTA UNIVERZÁLNA K-ID400 S LIATINOVÝM POKLOPOM M 1:20

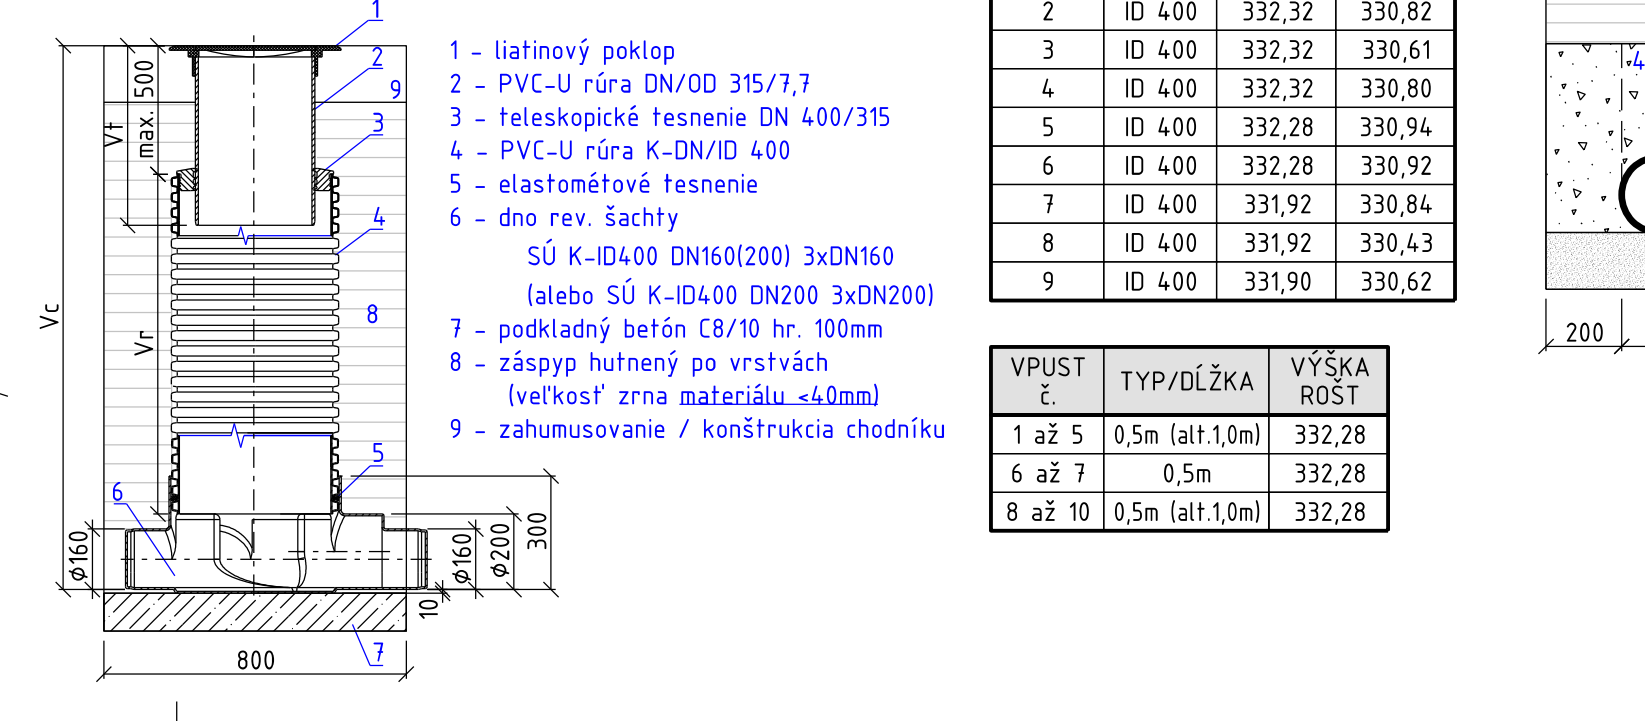

DETAIL DRENÁŽE BEŽECKÁ DRÁHA M 1:20

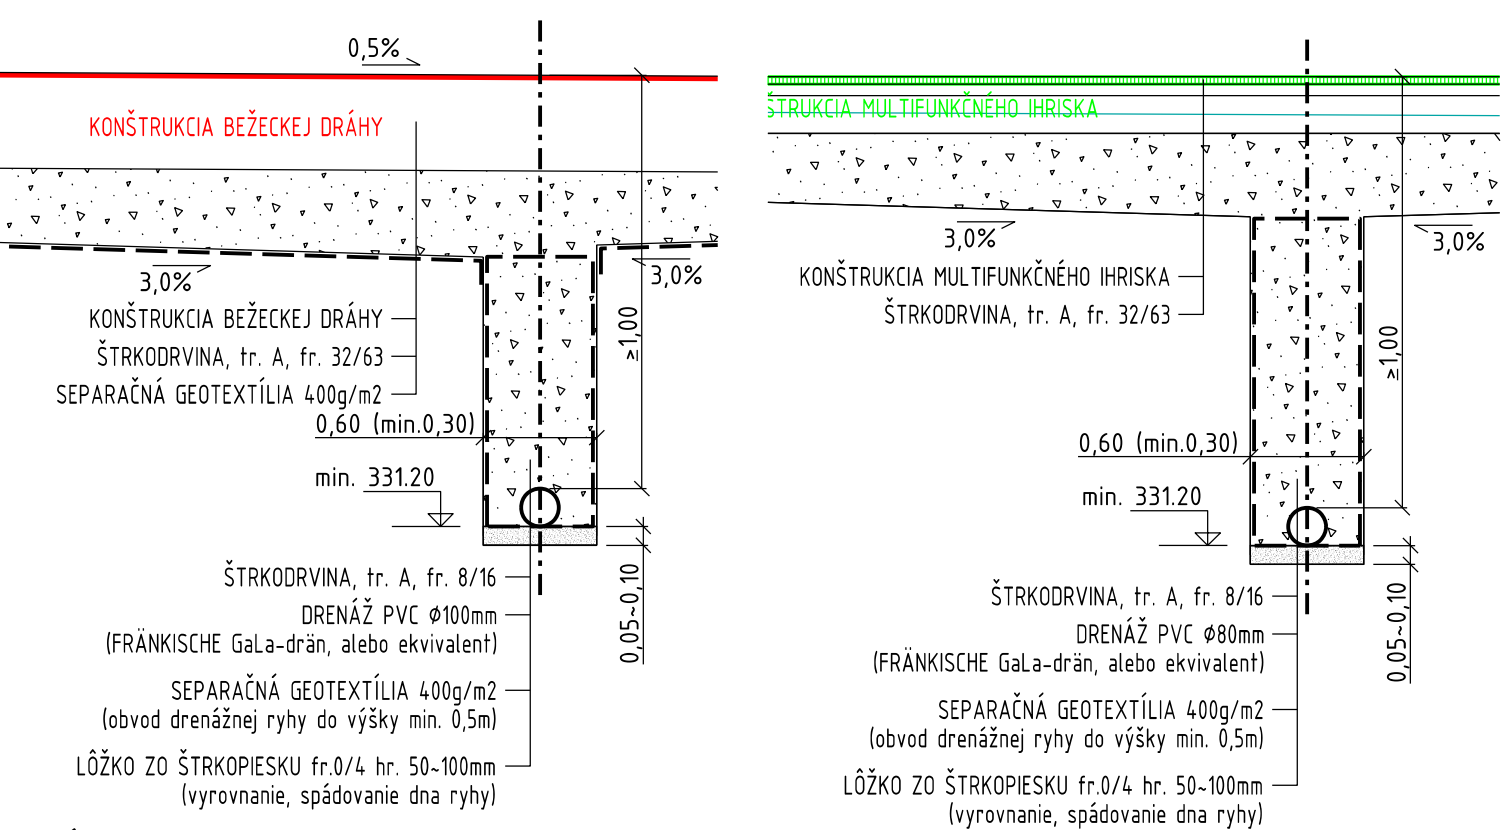

ULOŽENIE POTRUBIA KANALIZÁCIE M 1:20

