



VZOROVÉ PRIEČNE REZY A DETAILS


REZ A-A' M 1:50

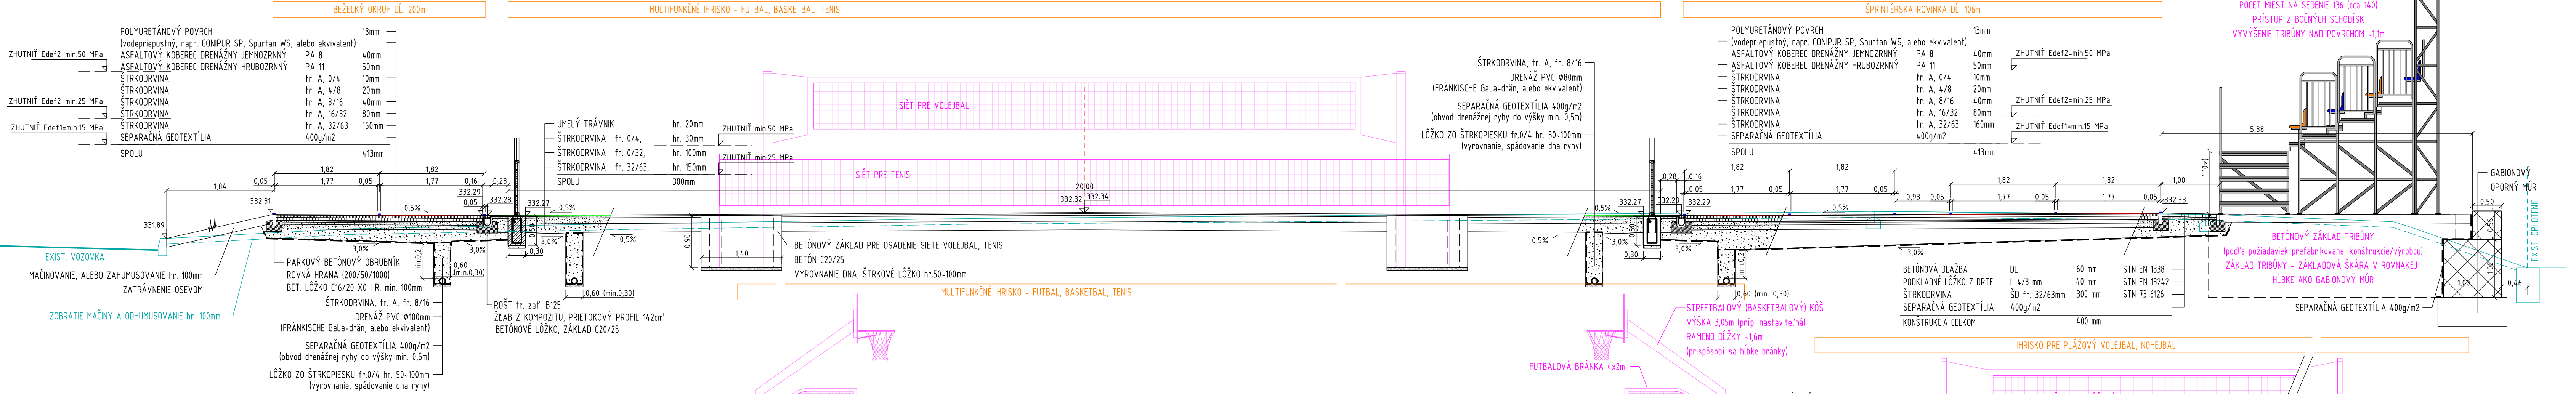


REZ B-B' M 1:50

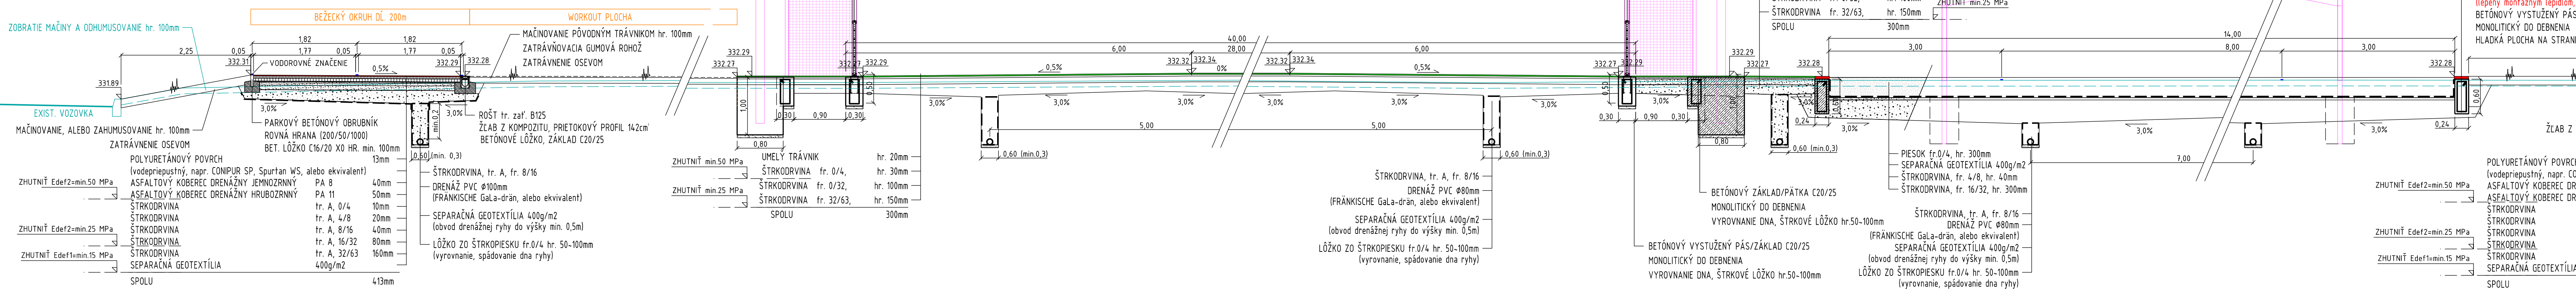


DETAIL ZÁKLADU MANTINELU Z MONOLITICKÉHO BETÓNU M 1:10

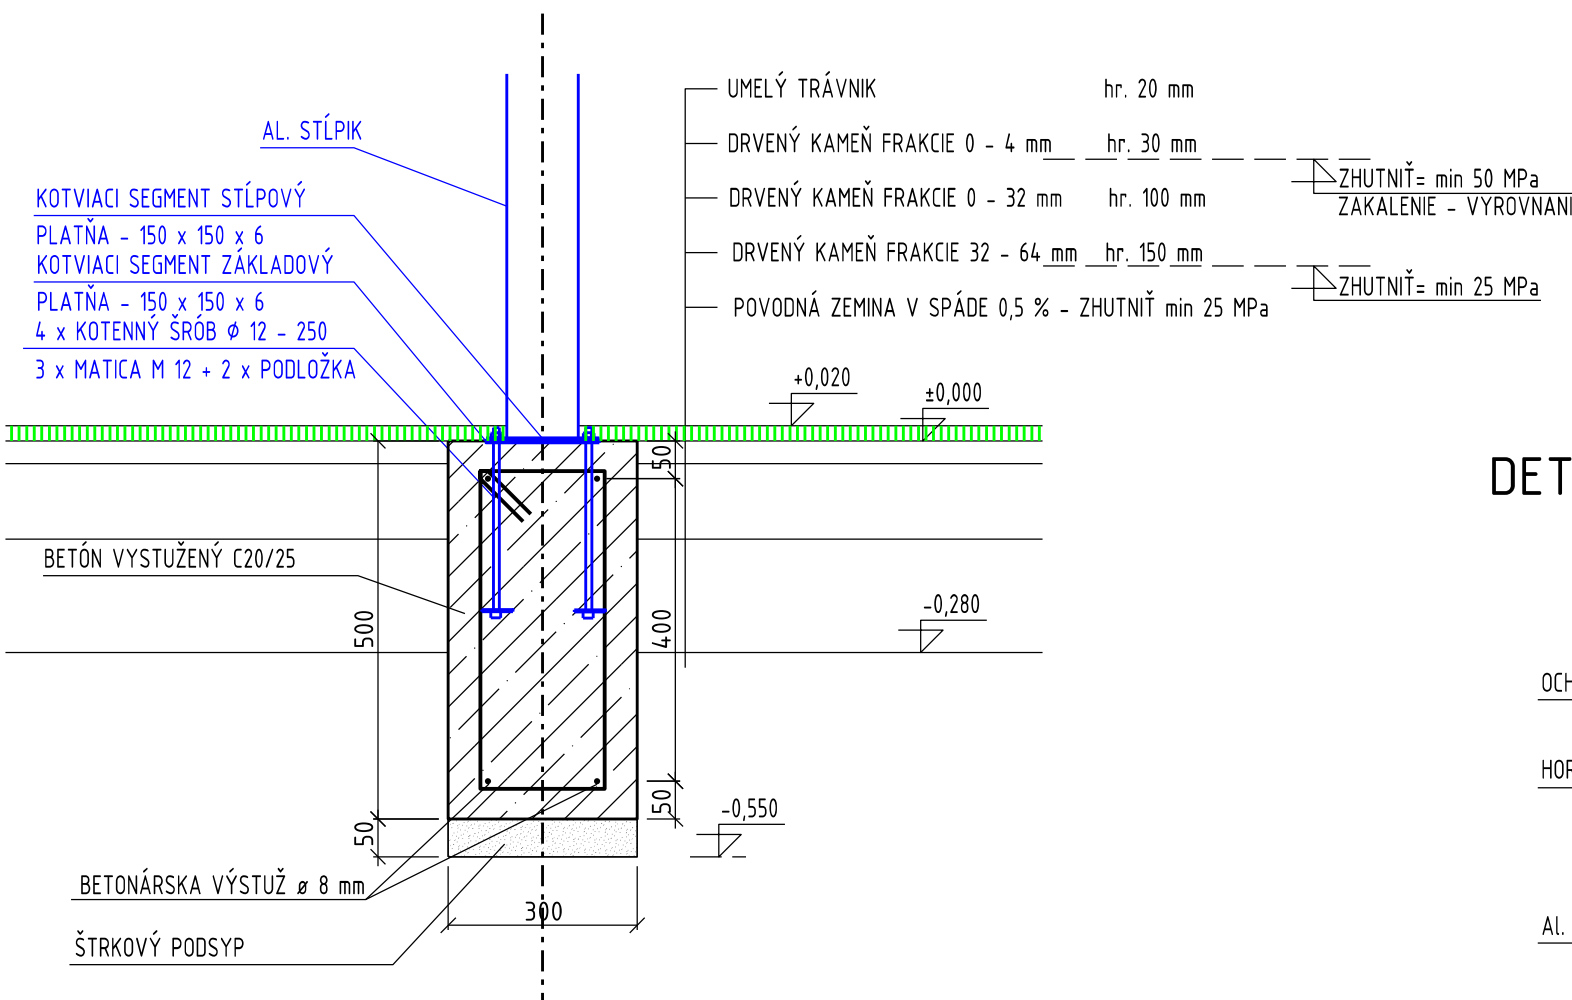


DETAIL MANTINELU M 1:10

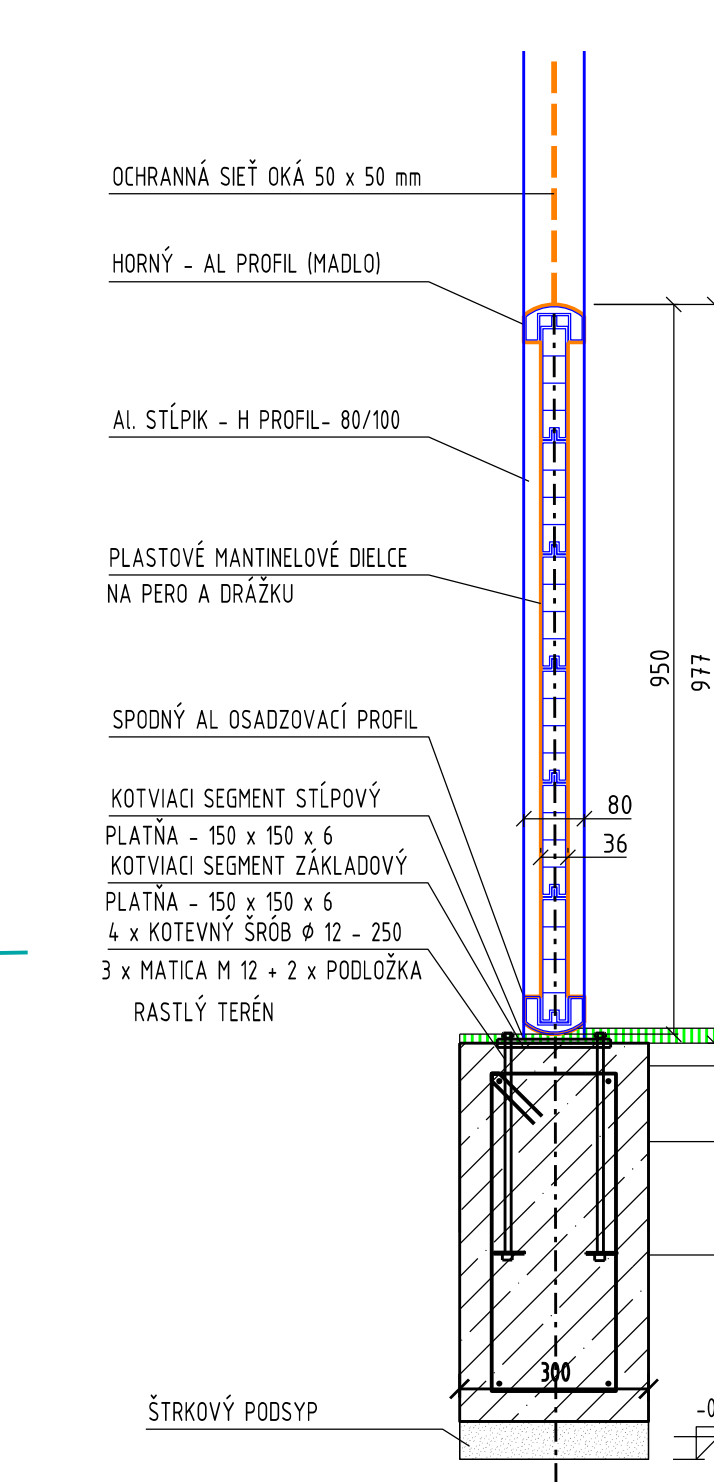


DETAIL - PARKOVÝ OBRUBNÍK M 1:10

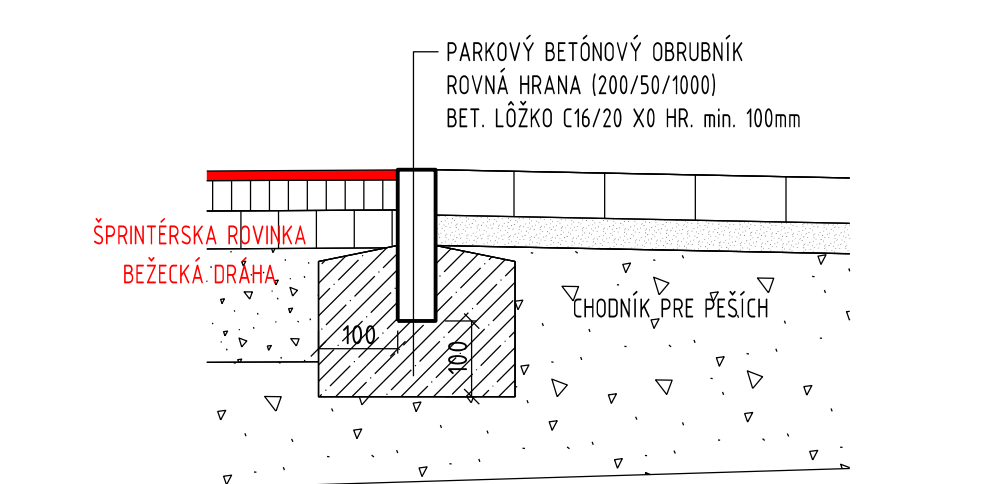


DETAIL MANTINELU M 1:10

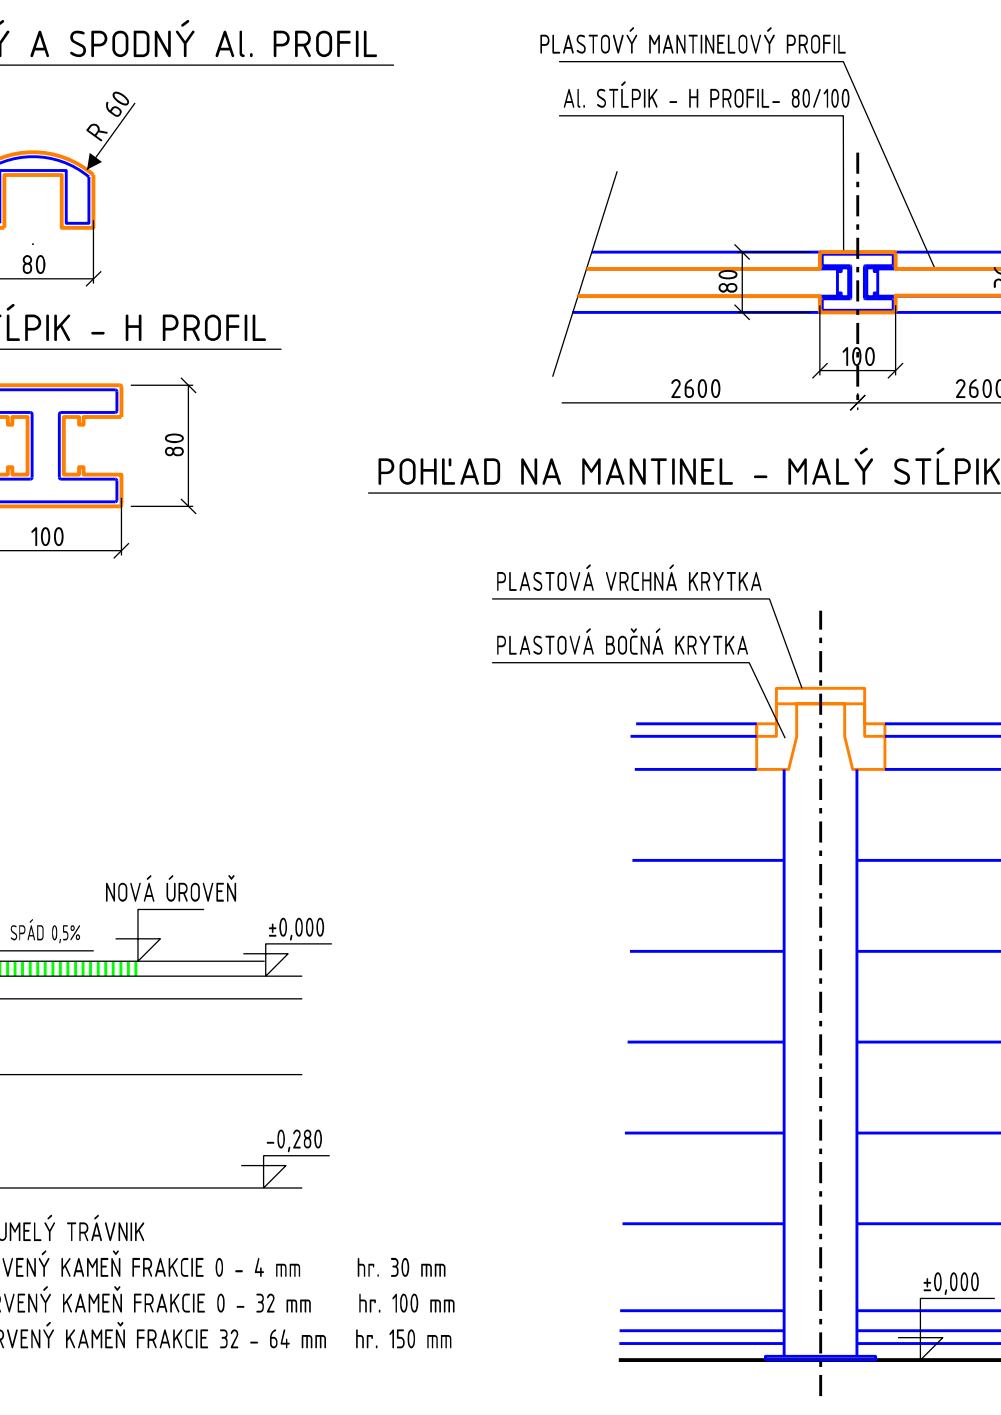

PRACOVNÉ PRIEČNE REZY M 1:100

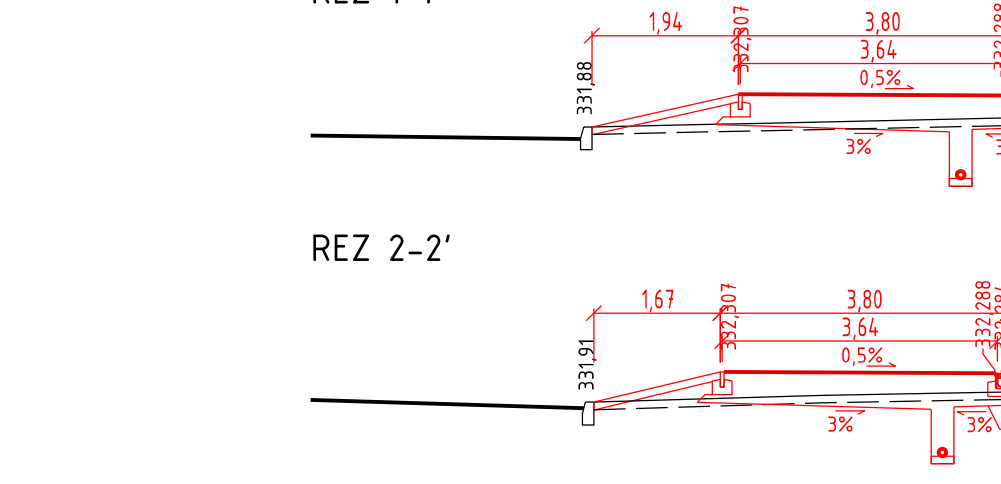


DETAIL ZÁKLADU MANTINELU M 1:10

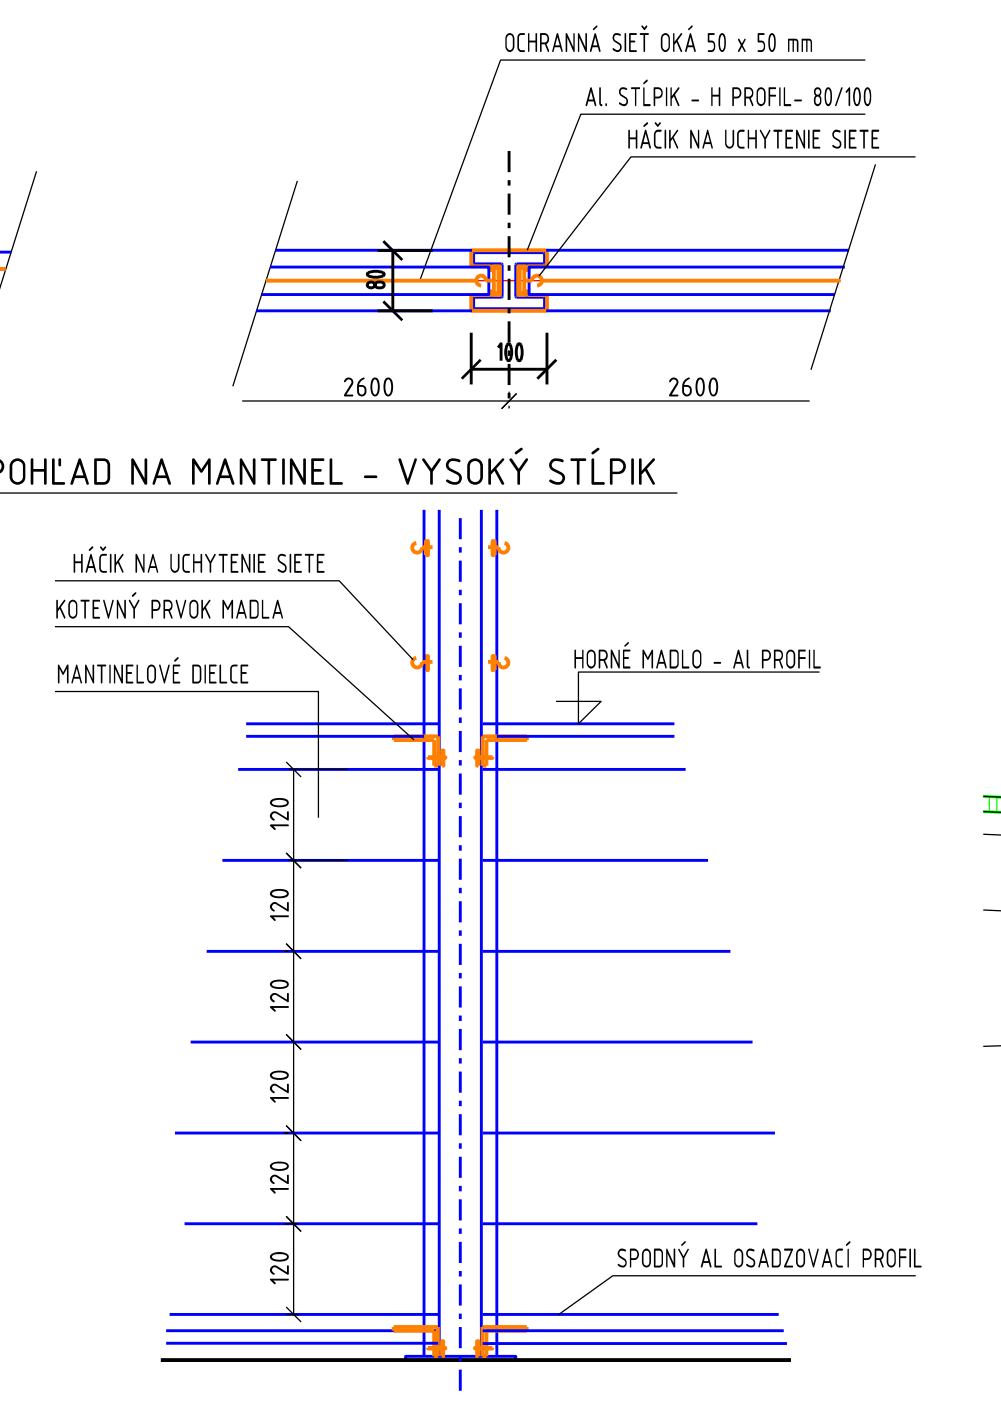


REZ WORKOUT PLOCHOU M 1:50




REZ C-C' M 1:50

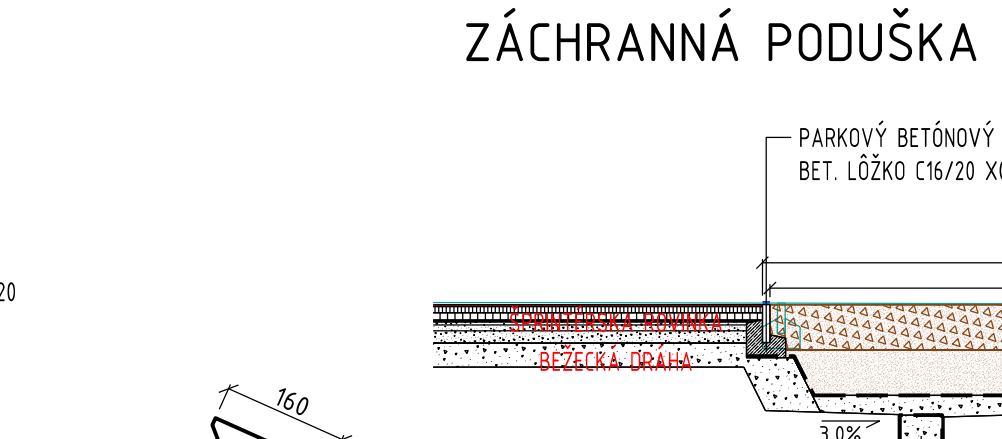

DETAIL ZÁKLADU PLÁŽOVÉHO HRISKA Z MONOLITICKÉHO BETÓNUM 1:10

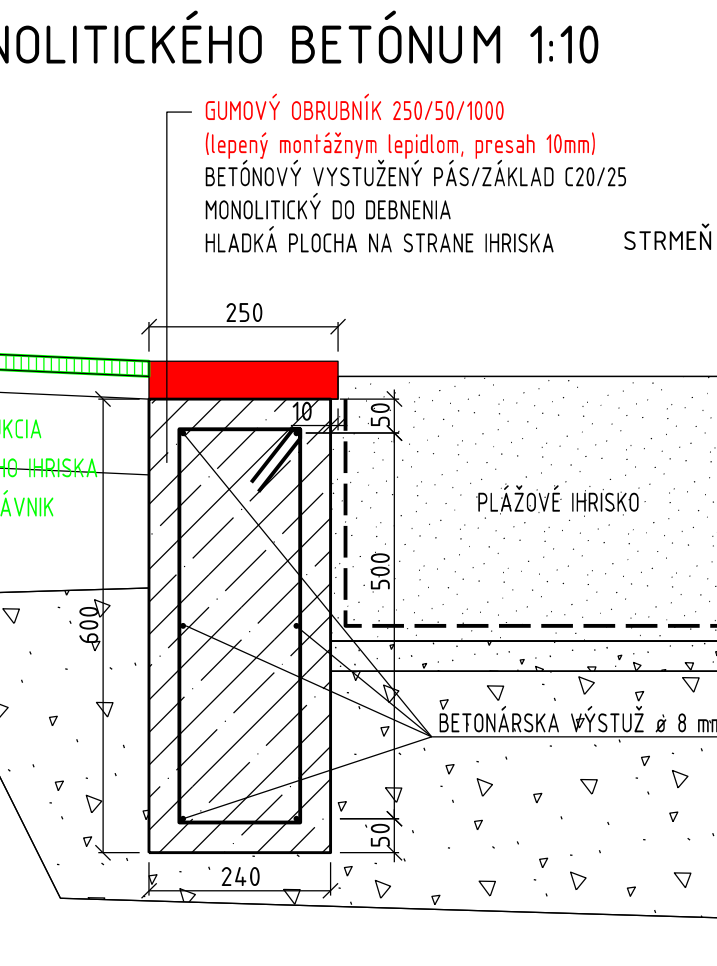

REZ C-C' M 1:50

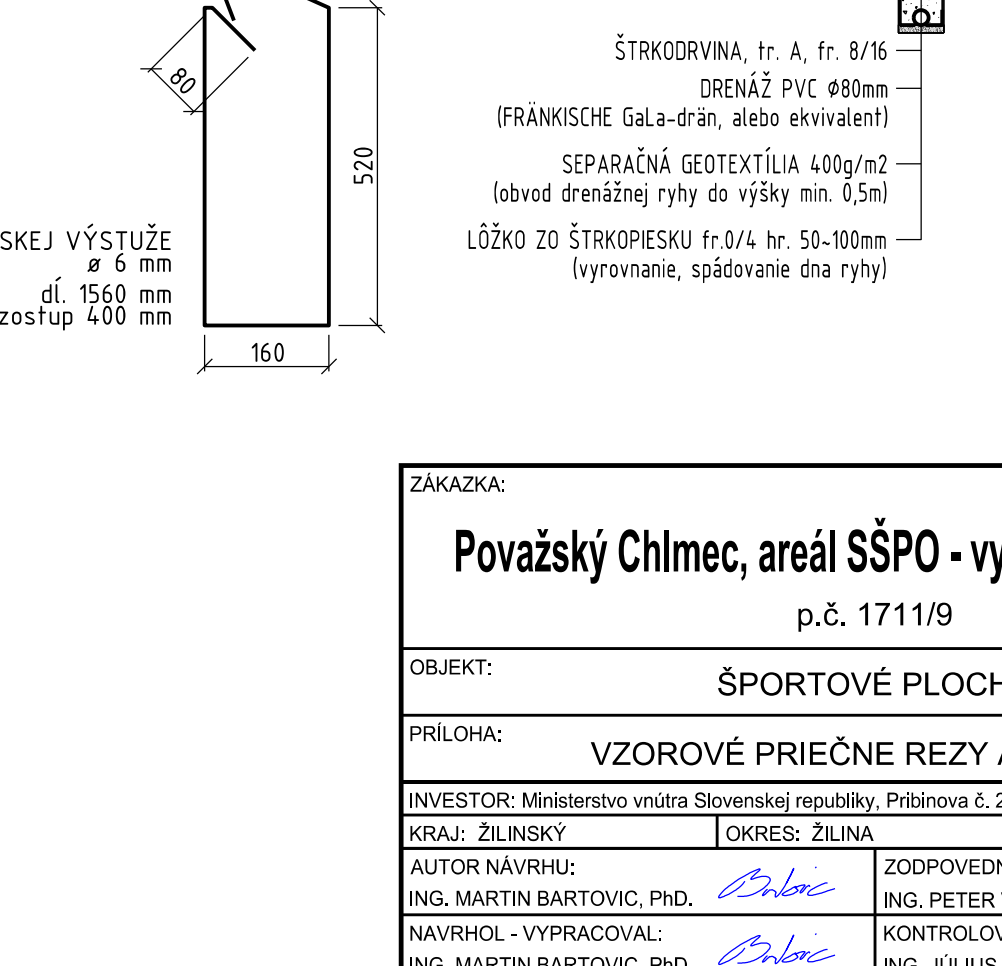

ZAKÁZKA:		Považský Chlmec, areál ŠŠPO - vybudovanie ihriska		p.č. 1711/9	
OBJEKT:		ŠPORTOVÉ PLOCHY		DAQE Slovakia s.r.o.	
PRILOHA:		VZOROVÉ PRIEČNE REZY A DETAILS		ČÍSLO ZAKÁZKY: 21-170V	
INVESTOR:		Ministerstvo vnútra Slovenskej republiky, Pribitná 6, 2 812 72 Bratislava		DATUM: 09/2021	
KRAJ: ŽILINSKY		OKRES: ŽILINA		STUPEŇ: DSP/DPS	
AUTOR NÁVRHU:		ZODPOVEDNÝ PROJEKTANT:		MIERKA: 1:50, 1:10	
ING. MARTIN BARTOVIC, PH.D.		ING. PETER VONŠ		FORMÁT: A4	
NAVRIEHL - VYPRACOVAL:		KONTROLOVAL:		ČÍSLO PRÍLOHY: SUPRAVA:	
ING. MARTIN BARTOVIC, PH.D.		ING. JÚLIUS HLAVÁČ		04	