



ŠIRŠIE VZŤAHY M 1:60 000, 1: 15 000

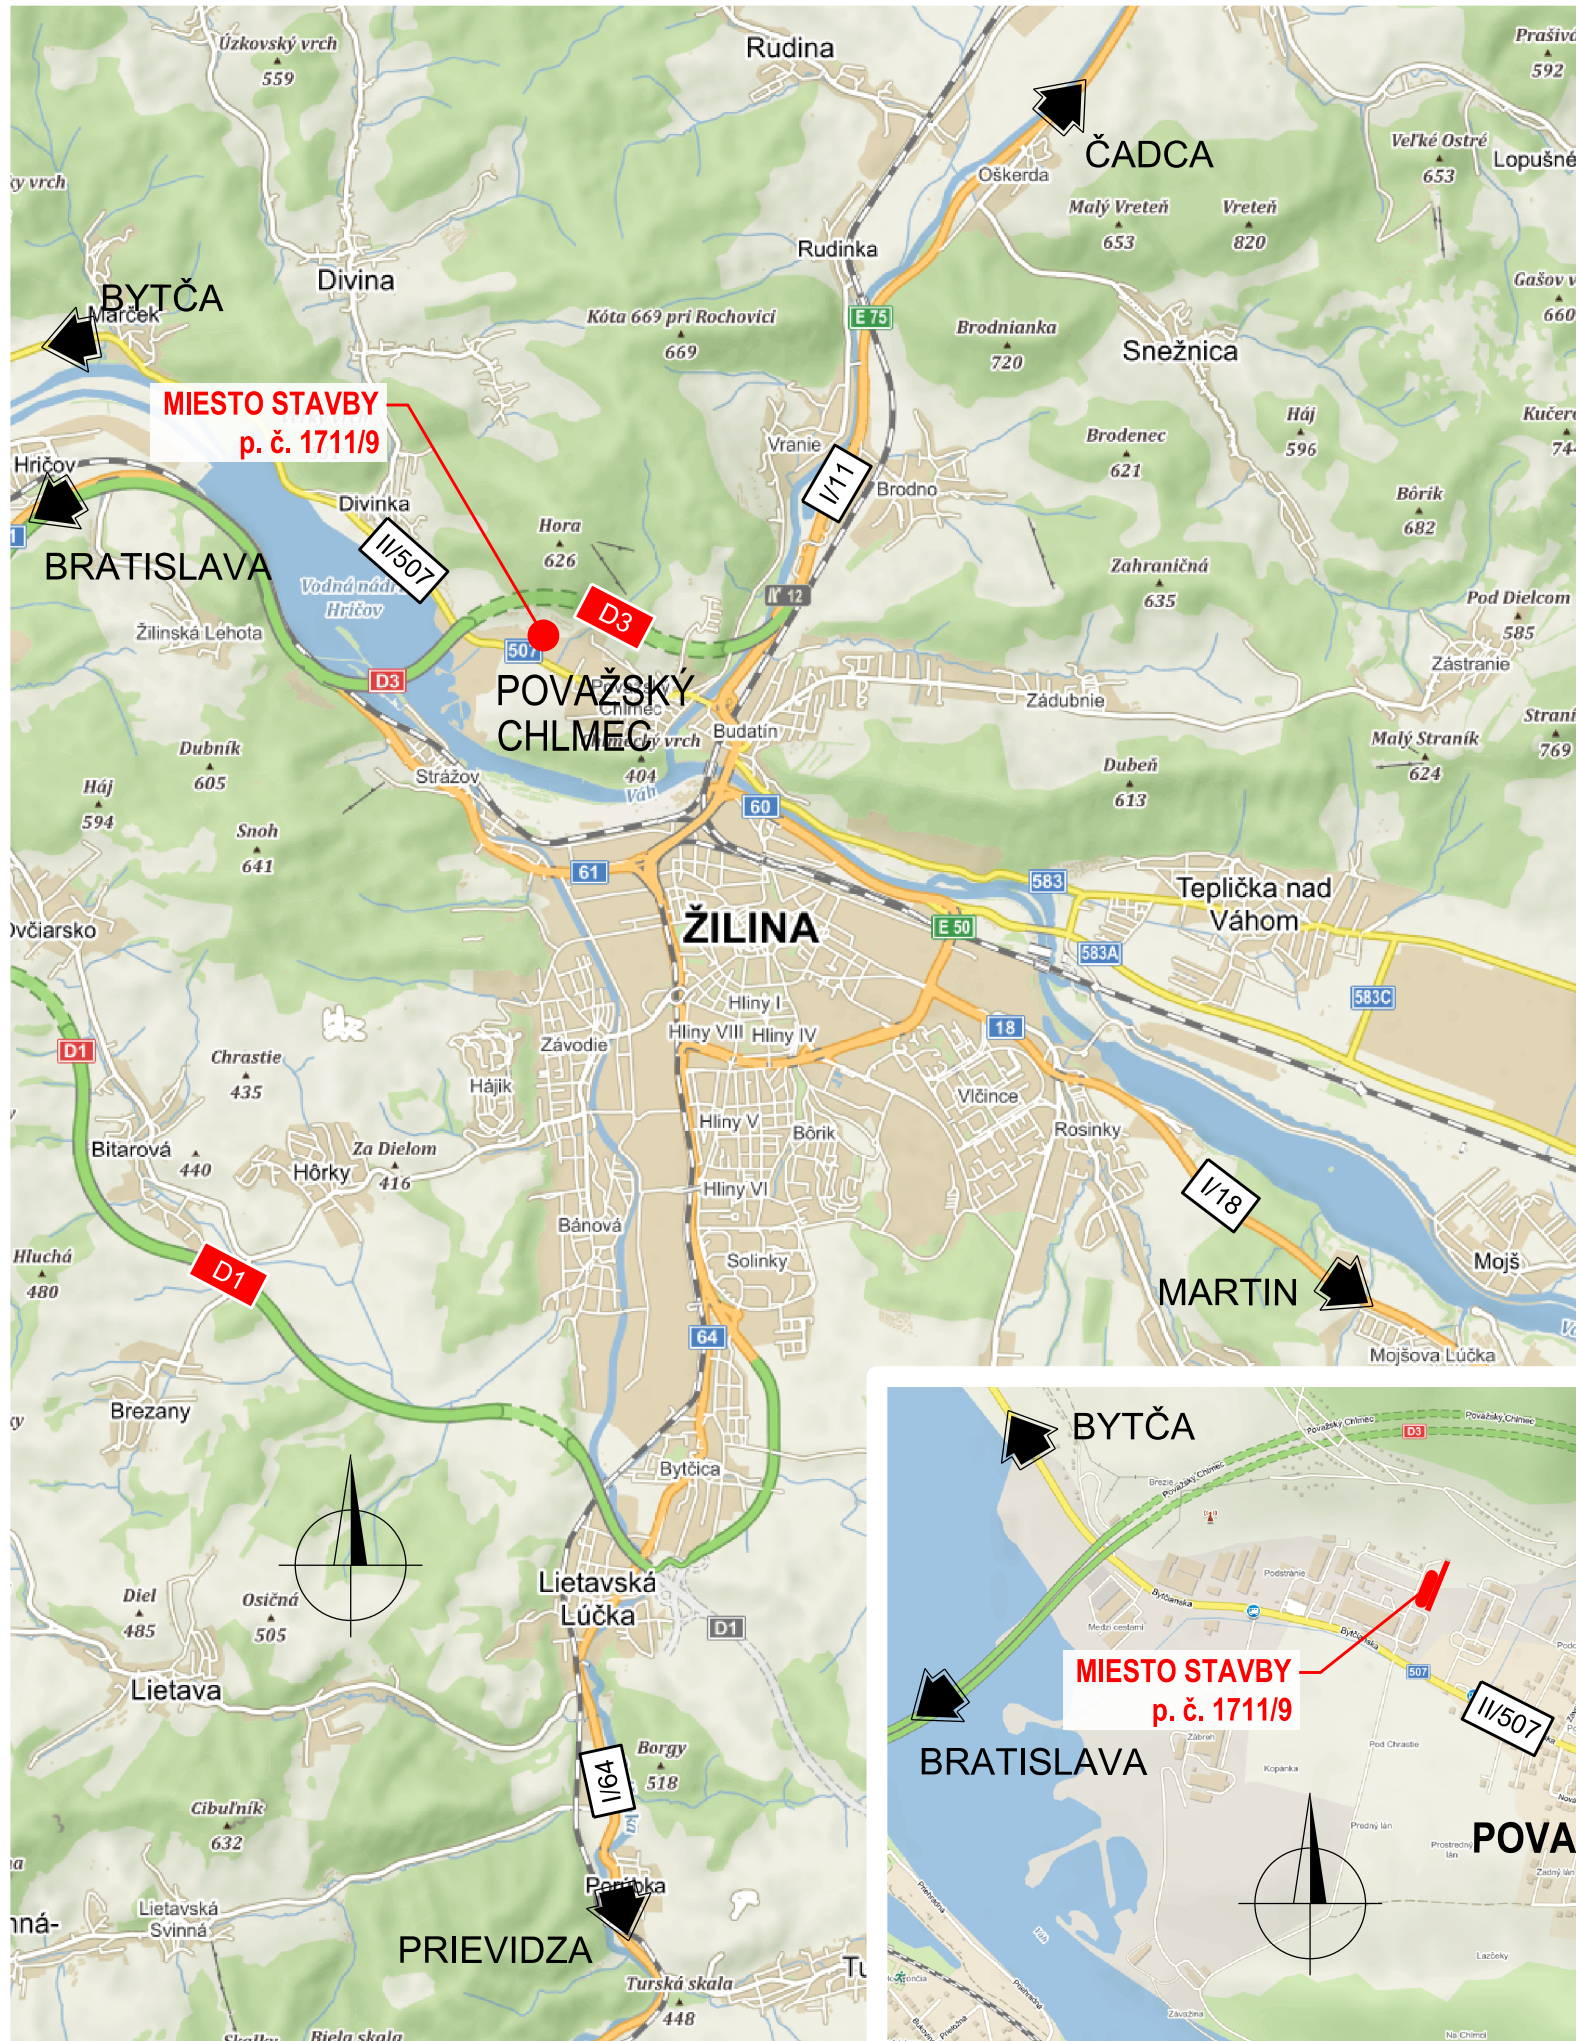

PREHLADNÁ SITUÁCIA - ORTOFOTOMAPA M 1:2 000

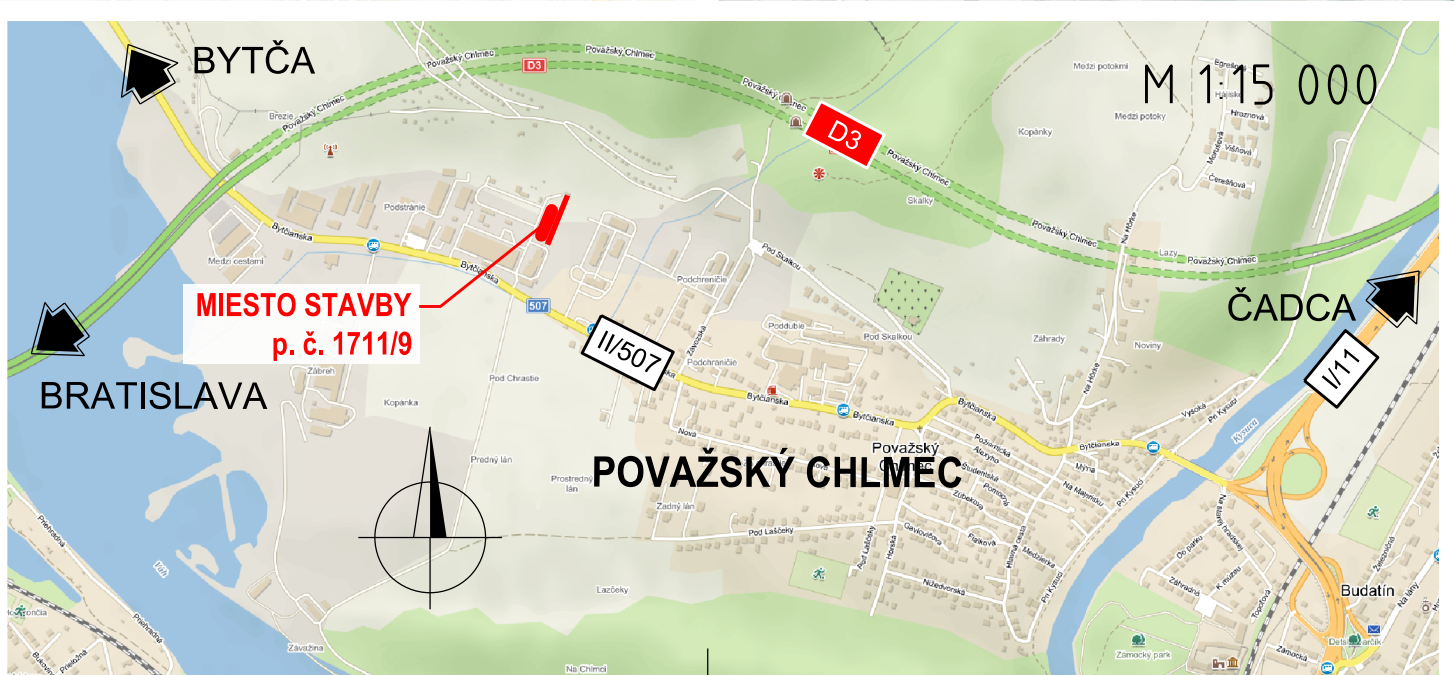

ZÁKAZKA:		<div><div>daqe</div><div>DAQE Slovakia s.r.o.</div><div>Pribinova 62, 010 01 Žilina +421 908 047 197 pitonak@daqe.sk +421 904 274 782 vons@daqe.sk</div></div>	
Považský Chlmec, areál ŠŠPO - vybudovanie ihriska			
p.č. 1711/9			
OBJEKT:		ŠPORTOVÉ PLOCHY	
PRÍLOHA:		ŠIRŠIE VZŤAHY A PREHLADNÁ SITUÁCIA	
INVESTOR: Ministerstvo vnútra Slovenskej republiky, Pribinova č. 2, 812 72 Bratislava		ČÍSLO ZÁKAZKY:	21-170V
KRAJ: ŽILINSKÝ		DÁTUM:	09/2021
OKRES: ŽILINA		STUPEŇ:	DSP/DRS
K.Ú.: POVAŽSKÝ CHLMEC		MIERKA:	1:60 000, 1:15 000, 1:2 000
AUTOR NÁVRHU:		FORMÁT	3xA4
ING. MARTIN BARTOVIC, Ph.D.		ČÍSLO PRÍLOHY:	SÚPRAVA:
NAVRHOL - VYPRACOVAL:		02	
ING. MARTIN BARTOVIC, Ph.D.			
ZODPOVEDNÝ PROJEKTANT:			
ING. PETER VONŠ			
KONTROLOVAL:			
ING. JÚLIUS HLAVÁČ			