


REZ A - A´

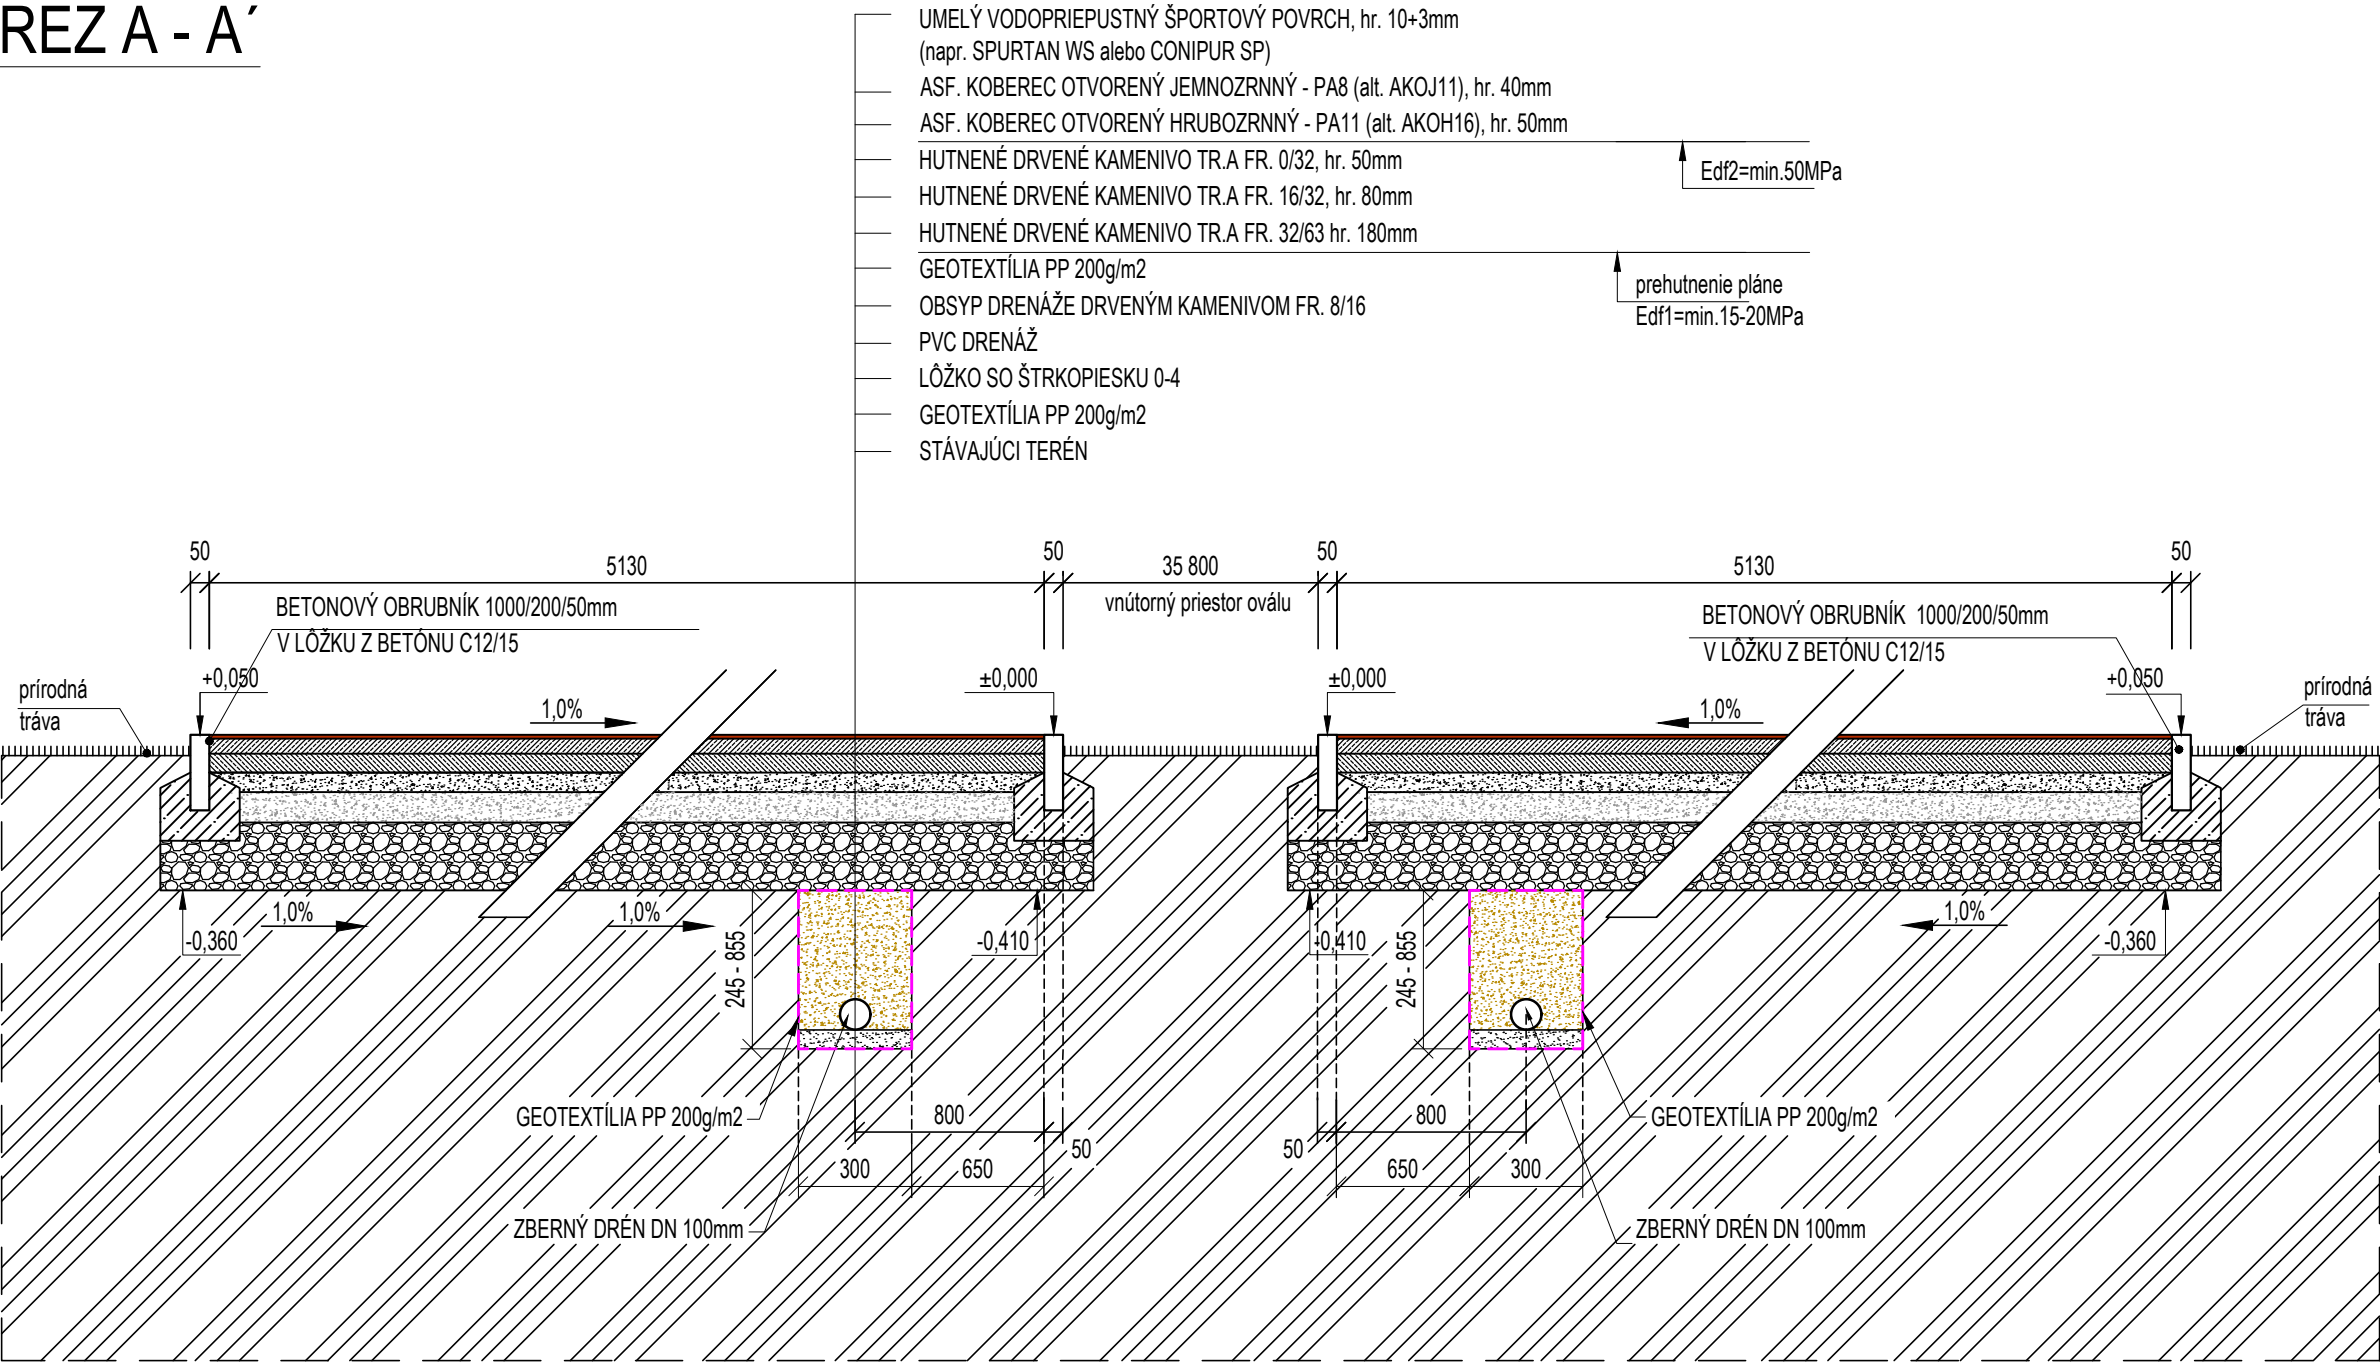

LEGENDA HMÔT

- PŮVODNÁ ZEMINA
- PODKLAD Z DRVENÉHO KAMENIVA FR. 32/63
- PODKLAD Z DRVENÉHO KAMENIVA FR. 16/32
- PODKLAD Z DRVENÉHO KAMENIVA FR. 0/32
(vyrovnávací vrstva)
- ASF. KOBEREC OTVORENÝ HRUBOZRNNÝ
- PA11 (alt. AKOH16), hr. 50mm
- ASF. KOBEREC OTVORENÝ JEMNOZRNNÝ
- PA8 (alt. AKOJ11), hr. 40mm
- UMELÝ VODOPRIEPUSTNÝ ŠPORTOVÝ POVRCH hr. 10+3mm
(napr. SPURTAN WS alebo CONIPUR SP)

ZODP.PROJEKTANT	VYPRACOVAL	KONTROLOVAL	PARA INVEST s.r.o. Majerníkova 23, 841 05 Bratislava mobil: +421 905 368 620 e-mail: milan.kusalik@gmail.com	
	BRANISLAV MÚČKA	ING. MILAN KUSALÍK		
MIESTO: MČ PETRŽALKA - BRATISLAVA, Lachova ul. KRAJ : BRATISLAVSKÝ			FORMÁT	2xA4
INVESTOR : MČ Bratislava - Petržalka, Kutlíkova 17, 852 12 Bratislava, IČO: 00603201			DÁTUM	07/2022
Stavba: Obnova športového areálu ZŠ Gessayova, MČ Bratislava-Petržalka			ÚČEL	DRS
			ČÍSLO ZÁKAZKY	ČÍSLO PARÉ
Obsah: REZ A-A´			Mierka: 1:20	Číslo výkresu: B.05