


REZ DOSKOČISKOM-SKOK DO DIAĽKY

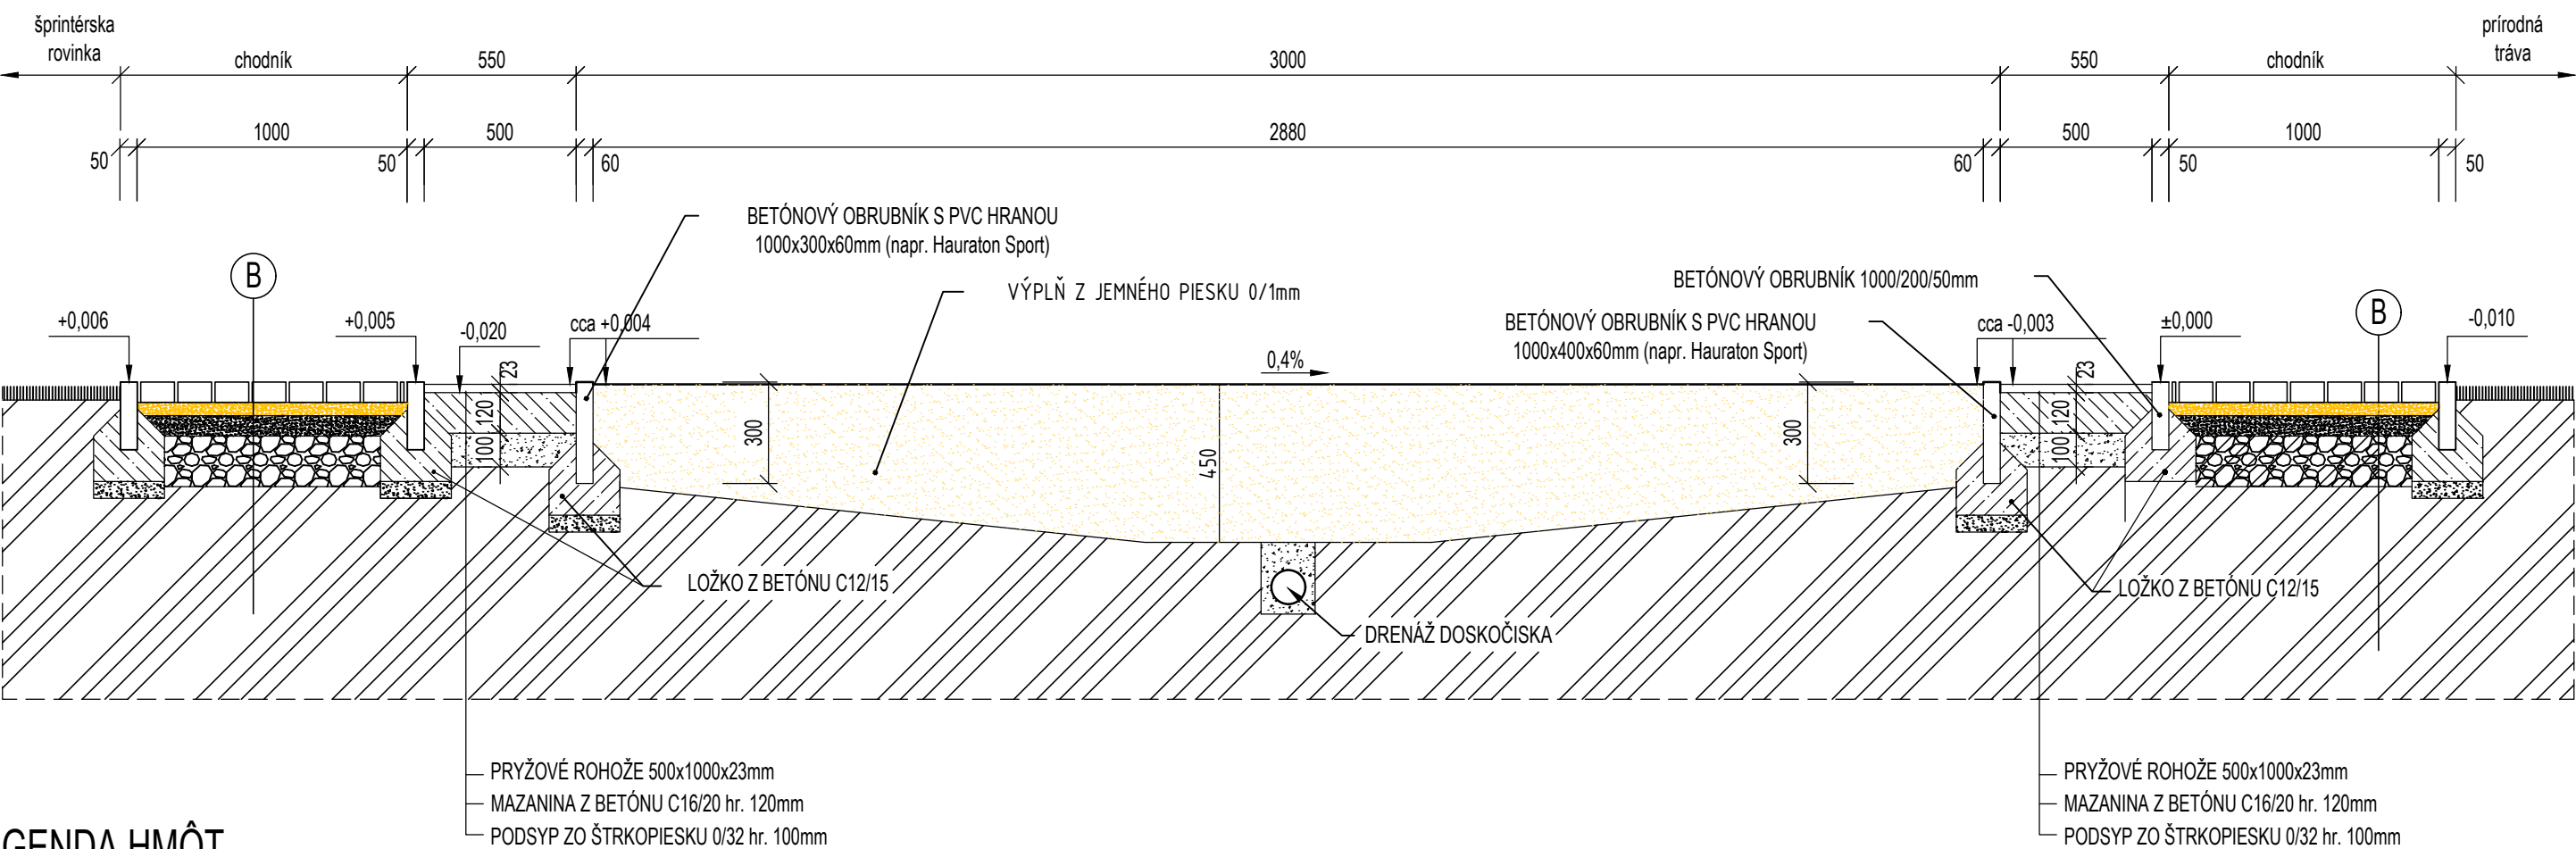

LEGENDA HMÔT

- PŮVODNÁ ZEMINA
- PODKLAD Z DRVENÉHO KAMENIVA FR. 16/30
- PODKLAD Z DRVENÉHO KAMENIVA FR. 8/16
- PODKLAD Z DRVENÉHO KAMENIVA FR. 4/8
- PIESOK JEMNÝ, PRANÝ
- MAZANINA Z BETÓNU C16/20

- B
- BETÓNOVÁ ZÁMKOÁ DLŽBA, hr. 60mm, (farba piesková, sivá)
 - HUTNENÉ DRVENÉ KAMENIVO TR.A FR. 4/8, hr. 40mm
 - HUTNENÉ DRVENÉ KAMENIVO TR.A FR. 8/16, hr. 60mm
 - HUTNENÉ DRVENÉ KAMENIVO TR.A FR. 16/32, hr. 150mm
 - PŮVODNÝ TERÉN

±0,000 = 134,800 m.n.m. Bpv S-JTSK (výška vnútorného bet. obrubníka bežeckej dráhy)

ZODP.PROJEKTANT		VYPRACOVAL	KONTROLOVAL	<u>PARA INVEST s.r.o.</u> Majerníkova 23, 841 05 Bratislava mobil: +421 905 368 620 e-mail: milan.kusalik@gmail.com	
		BRANISLAV MÚČKA	ING. MILAN KUSALÍK		
MIESTO: MČ PETRŽALKA - BRATISLAVA, ZŠ Gessayova		KRAJ : BRATISLAVSKÝ		FORMÁT	2xA4
IINVESTOR : MČ Bratislava - Petržalka, Kutlíkova 17, 852 12 Bratislava, IČO: 00603201				DÁTUM	07/2022
Stavba: Obnova športového areálu ZŠ Gessayova, MČ Bratislava-Petržalka				ÚČEL	ŠTÚDIA
				ČÍSLO ZÁKAZKY	ČÍSLO PARÉ
Obsah: REZ DOSKOČISKOM				Mierka: 1:20	Číslo výkresu: B.06