


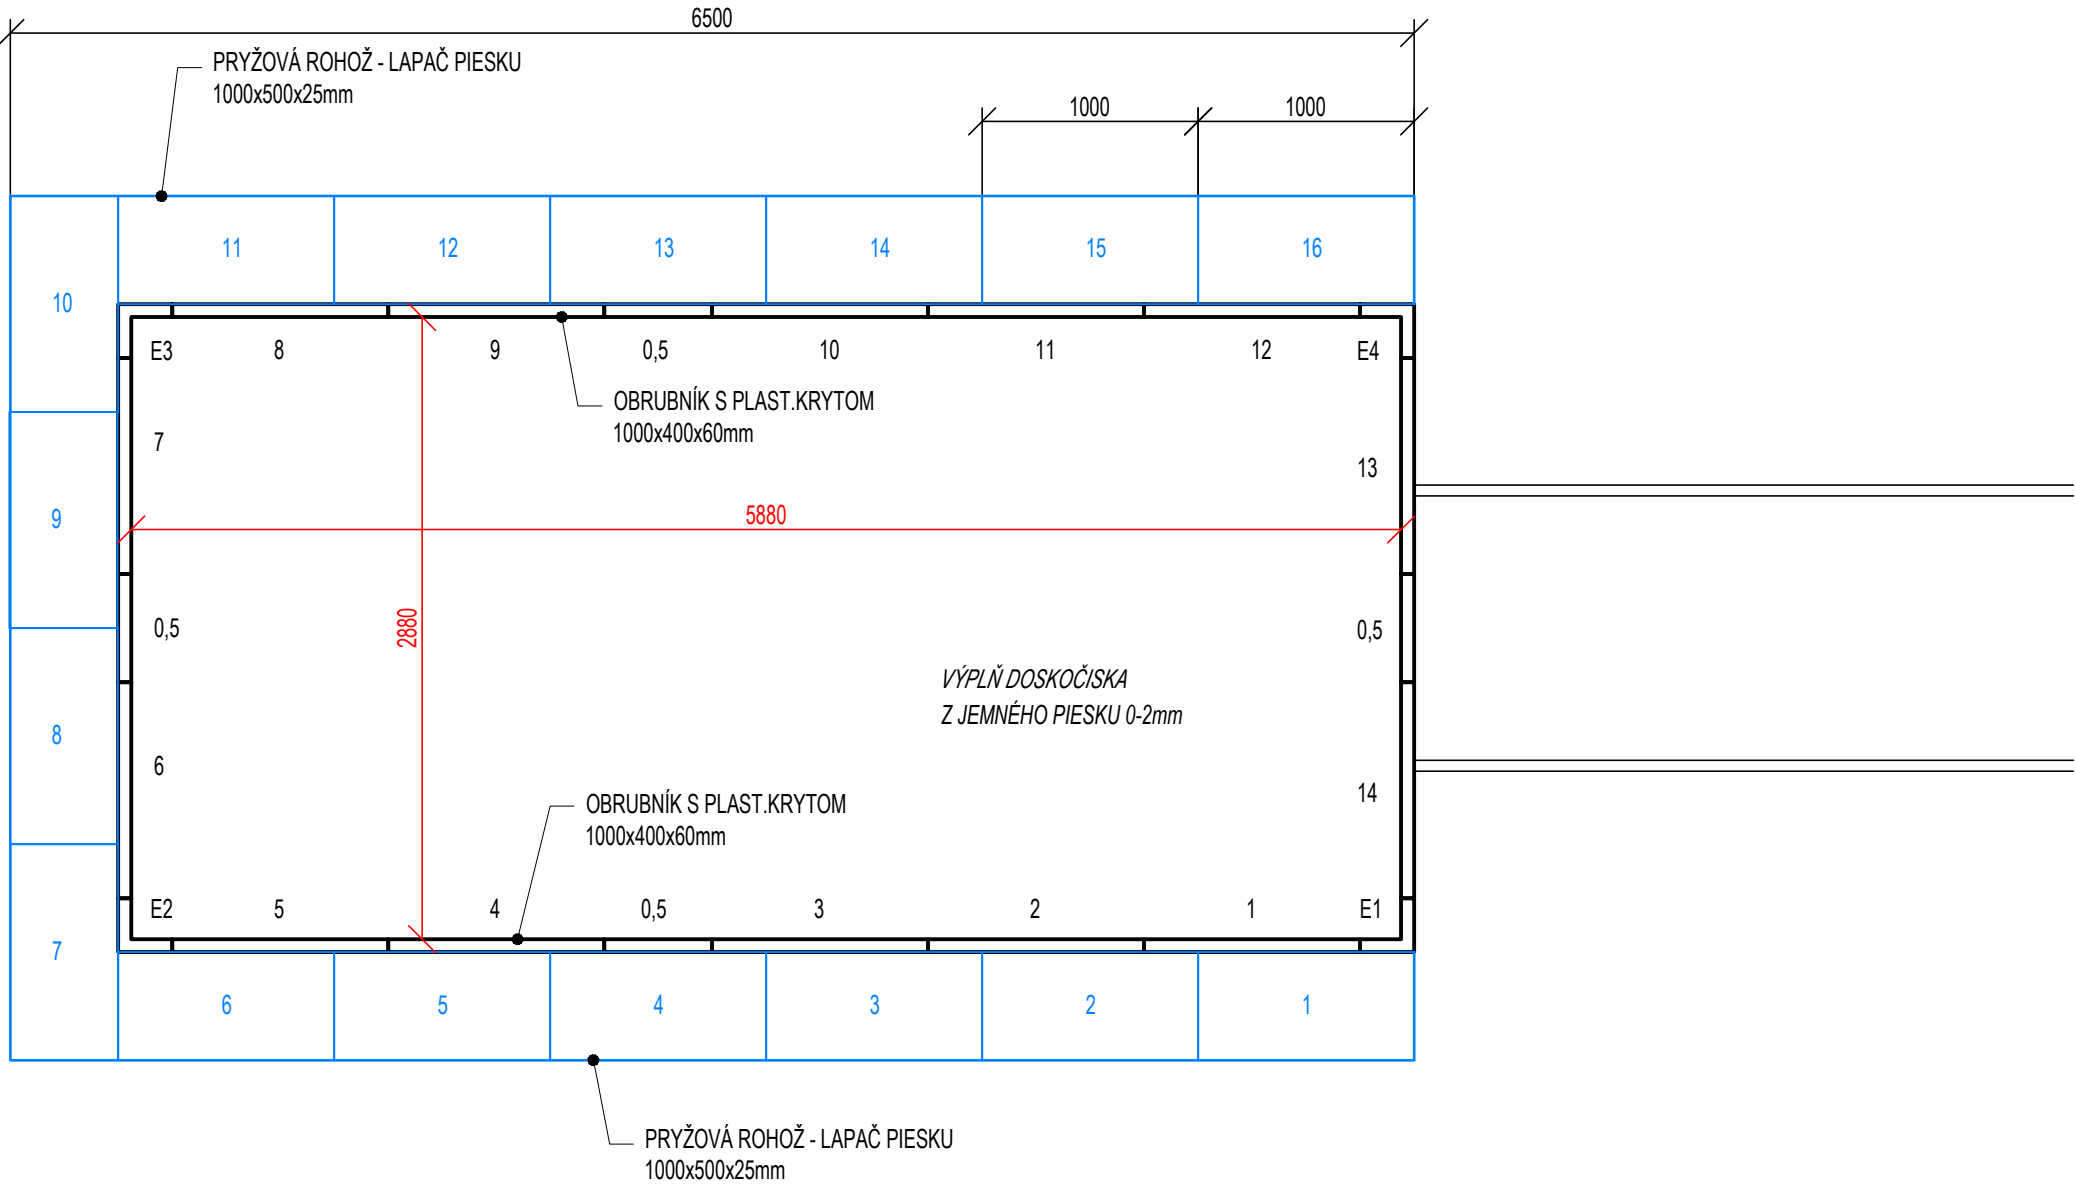

Doskočisko s rozmermi pieskovej plochy 7,88 m x 4,1 m

- OBRUBNÍKY
- rovný 1000 mm: 14 ks
 - rovný 500 mm: 4 ks
 - rohový 250 mm: 4 ks

LAPAČE PIESKU (PRYŽOVÁ ROHOŽ)

- dĺžka 1000 mm: 16 ks

±0,000 = 134,800 m.n.m. Bpv S-JTSK (výška vnútorného bet. obrubníka bežeckej dráhy)

ZODP.PROJEKTANT		VYPRACOVAL	KONTROLOVAL	<u>PARA INVEST s.r.o.</u> Majerníkova 23, 841 05 Bratislava mobil: +421 905 368 620 e-mail: milan.kusalik@gmail.com		
		BRANISLAV MÚČKA	ING. MILAN KUSALÍK			
MIESTO: MČ PETRŽALKA - BRATISLAVA, ZŠ Gessayova				KRAJ : BRATISLAVSKÝ	FORMÁT	2xA4
INVESTOR : MČ Bratislava - Petržalka, Kutlíkova 17, 852 12 Bratislava, IČO: 00603201					DÁTUM	07/2022
Stavba: Obnova športového areálu ZŠ Gessayova, MČ Bratislava-Petržalka					ÚČEL	ŠTÚDIA
					ČÍSLO ZÁKAZKY	ČÍSLO PARÉ
Obsah: DETAIL DOSKOČISKA				Mierka:	1:30	Číslo vykresu: B.07