


ODRAZOVÁ DOSKA

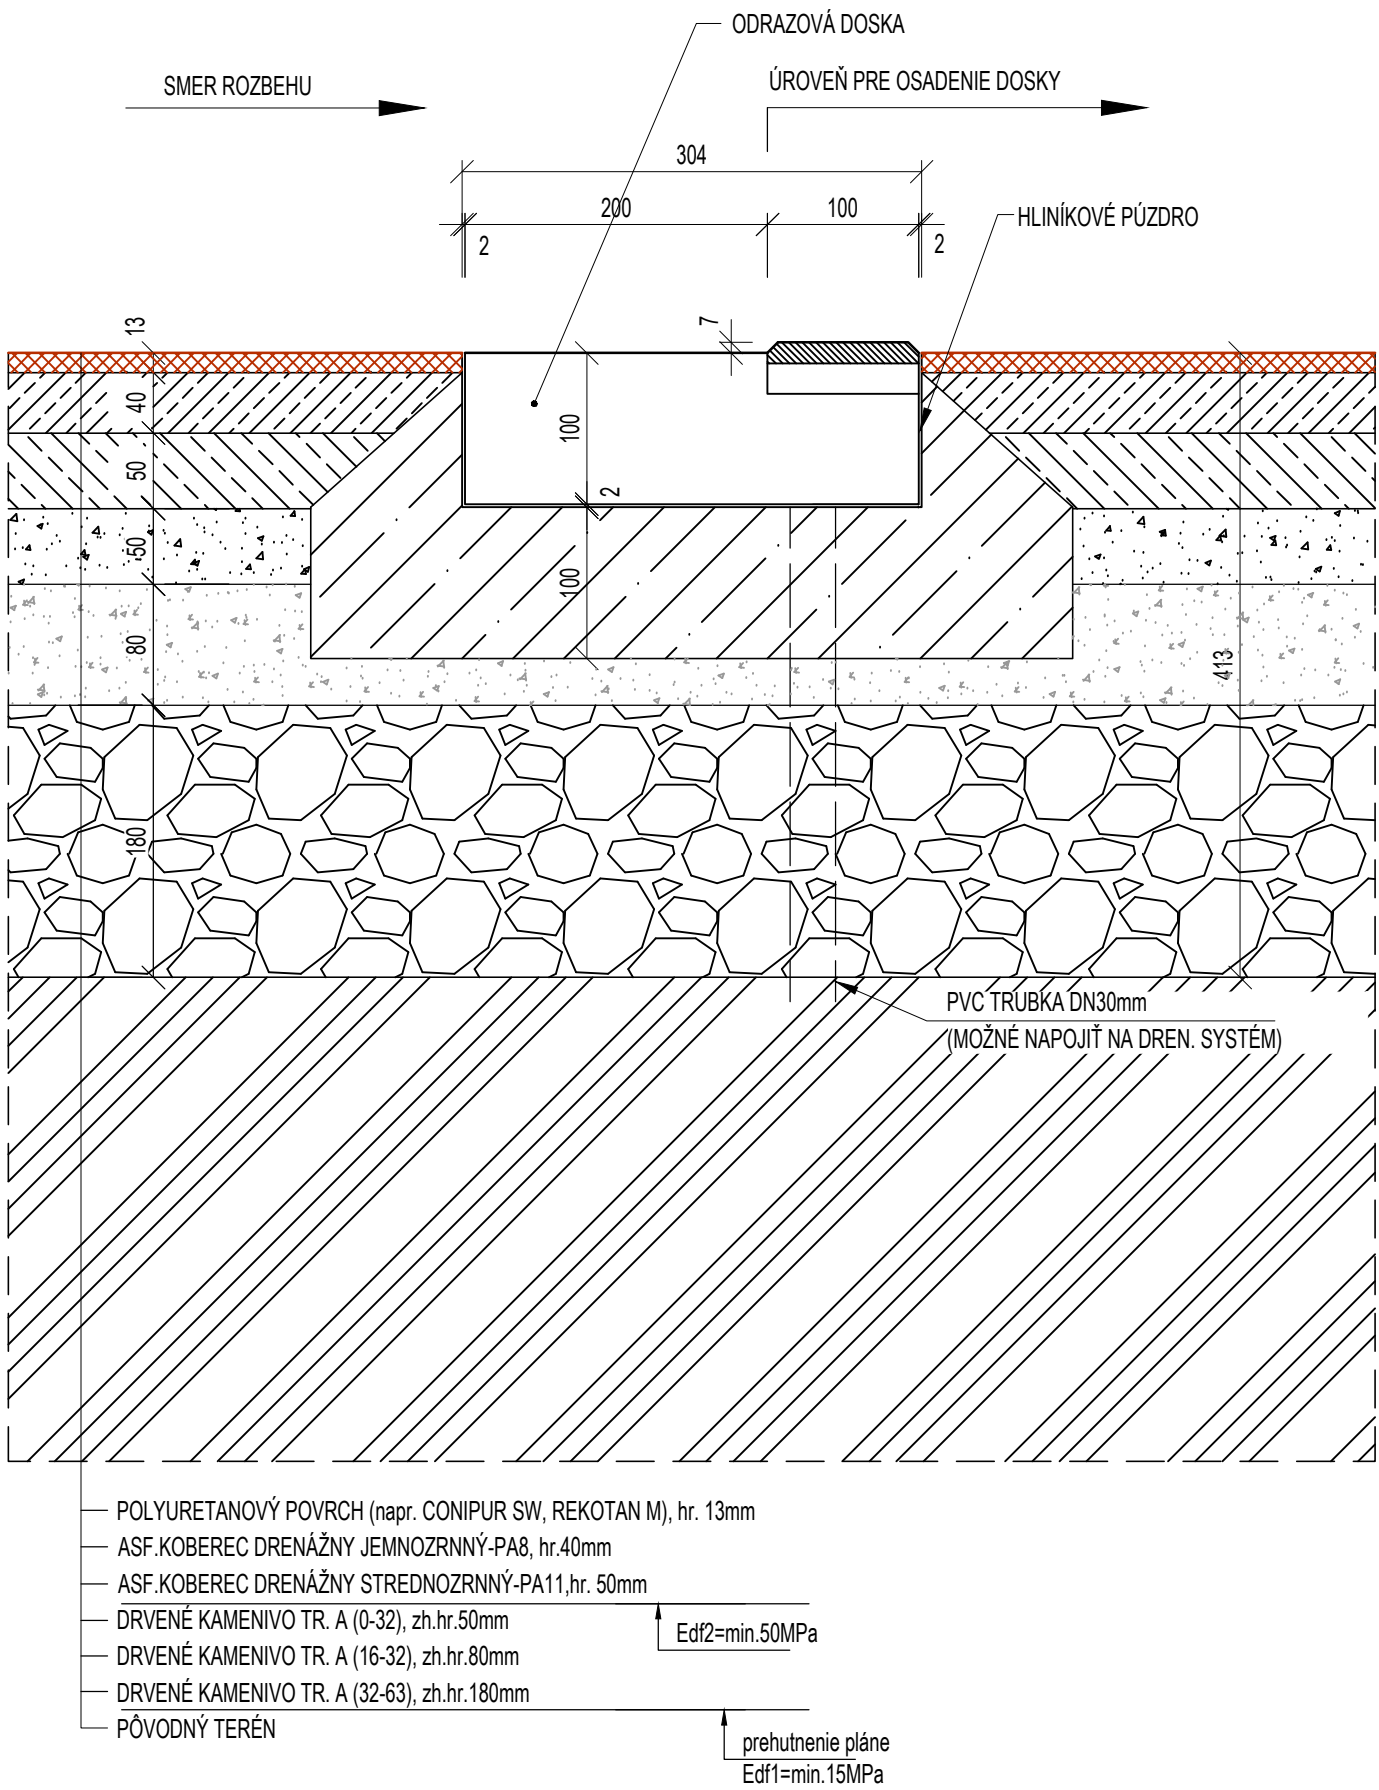

ODRAZOVÁ DOSKA SA OSADZUJE VŽDY OD VNÚTORNEJ HRANY OBRUBNÍKA DOSKOČISKA !!!

LEGENDA HMÔT

- PŮVODNÁ ZEMINA
- PODKLAD Z DRVENÉHO KAMENIVA FR. 32/63
- PODKLAD Z DRVENÉHO KAMENIVA FR. 16/32
- PODKLAD Z DRVENÉHO KAMENIVA FR. 0/32
- ASF.KOBEREC DRENÁŽNY JEMNOZRNNÝ-PA8
- ASF.KOBEREC DRENÁŽNY STREDNOZRNNÝ-PA11
- POLYURETANOVÝ POVRCH (napr.CONIPUR SW) hr. 13mm
- MAZANINA Z BETÓNU C16/20

POZNÁMKA

PODKLADOM PRE SPRACOVANIE SITUÁCIE BOLO GEODETICKÉ ZAMERANIE STÁVAJÚCEHO STAVU LOKALITY. GEODETICKÉ ZAMERANIE JE ZO DŇA 18.2.2021, ZAMERANÉ FIRMOU GEOŠ - g.k., s.r.o.. PRED ZAČIATKOM VÝKOPOVÝCH PRÁČ JE NUTNÉ VYTÝČIŤ VŠETKY INŽINIERSKE SIETE BETÓNOVÝ OBRUBNÍK BEŽECKÓHO OVÁLU DOPORUČUJEME OSADIŤ POMOCOU GEODETA VŠETKY ŠPORTOVÉ POVRCHY MUSIA MAŤ PLATNÝ CERTIFIKÁT IAAF DOÁVATEĽ ŠPORTOVÝCH POVRCHOV MUSÍ DOLOŽIŤ PLATNÝ "TEST REPORT". ŠPORTOVÉ VYBAVENIE PRE ATLETIKU MUSÍ MAŤ PLATNÝ CERTIFIKÁT IAAF.

ZODP.PROJEKTANT	VYPRACOVAL	KONTROLOVAL	<u>PARA INVEST s.r.o.</u> Majerníkova 23, 841 05 Bratislava mobil: +421 905 368 620 e-mail: milan.kusalik@gmail.com			
	BRANISLAV MÚČKA	ING. MILAN KUSALÍK				
MIESTO: MČ PETRŽALKÁ - BRATISLAVA, Lachova ul.			KRAJ : BRATISLAVSKÝ		FORMÁT	2x44
INVESTOR : MČ Bratislava - Petržalka, Kutlíkova 17, 852 12 Bratislava, IČO: 00603201					DÁTUM	07/2022
Stavba: Obnova športového areálu ZŠ Gessayova, MČ Bratislava-Petržalka					ÚČEL	DRS
					ČÍSLO ZÁKAZKY	ČÍSLO PARÉ
Obsah: DETAIL ODRAZOVEJ DOSKY					Mierka: 1:20	Číslo výkresu: B.08