


STAVEBNÉ PREVEDENIE

KERAM. DLAŽBA

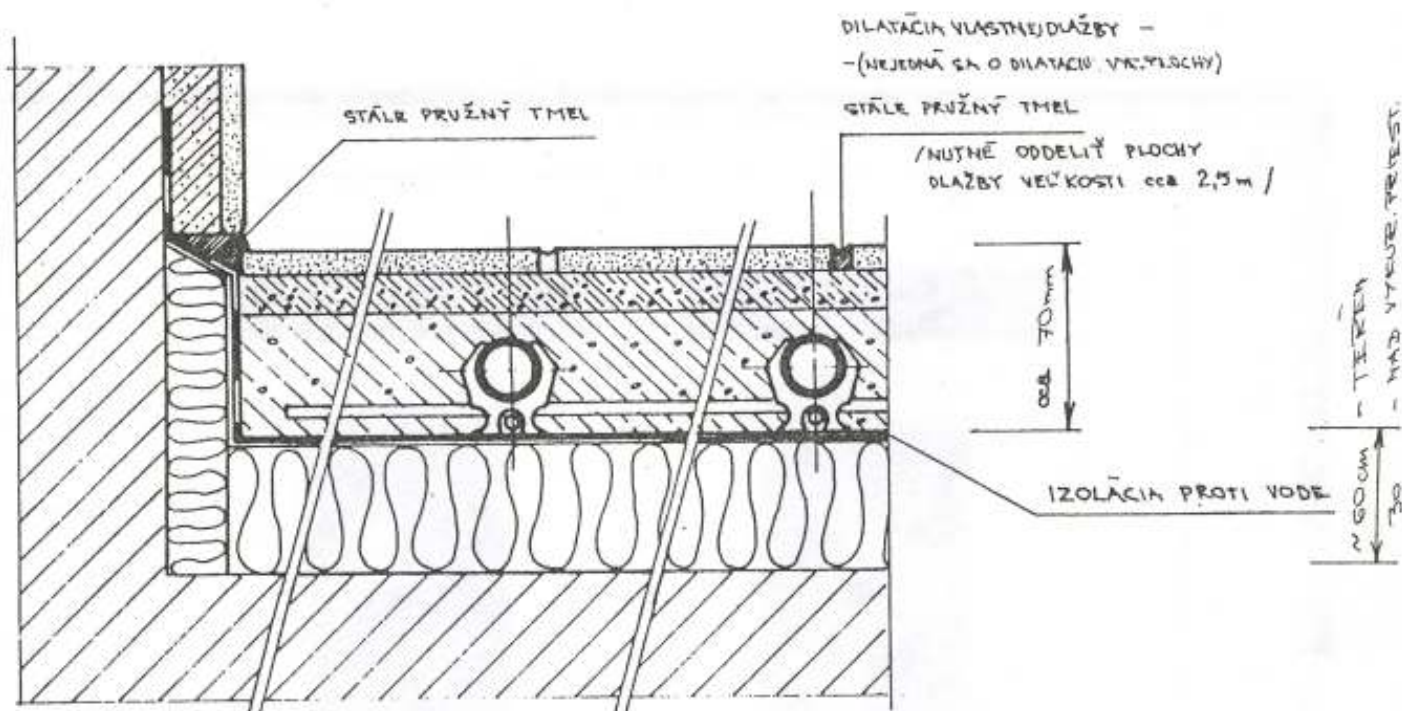

STAVEBNÉ PREVEDENIE

KOBECIC, PVC

