

### LEGENDA:

1. Piestový kompresor UniMaster UNM 400-10-50-W 1 ks  
na vzdušníku s obsahom 50 l  
Q = 390 l/min (23,4 m<sup>3</sup>/h), 10 bar, 230 V, 2,2 kW

1 - 9 Zvody

— Rozvod stlačeného vzduchu

AOK Automatický odpúšťač kondenzátu

Guľový kohút

Poistný ventil

Vypúšťací kohút


Tlakomer

2-8 Odborné miesto stlačeného vzduchu

PRIPOJENIE HADIC NA ODSAVANIE VYFUKOVACH PLYNOV

Firma DS PROJEKOA s.r.o. je majiteľom autorských práv pre tento projekt. Kopírovanie, alebo použitie projektu alebo jeho časti pre iný účel, alebo stupeň ako bol spracovaný je možné len s jej súhlasom.

VYPRACOVAL		SLASTANOVA	HLAVNY PROJEKTANT		SLAŠŤAN Dušan DS PROJEKČIA s.r.o Na Traskoch 3 Banská Bystrica tel./fax: 048/4123801		
ZODPOVEDNY PROJEKTANT		SLASTAN	AUTOR PROJEKTU				
MIESTO STAVBY		POLTAR					
INVESTOR		KRAJSKE RIADITELSTVA HASICKESKEHO A ZACH. ZBORU, KOMENSKESKEHO 25, B.BYSTRICA					
NAZOV STAVBY		HASICKSKA STANICA POLTAR SO-01 OBJEKT HASICKSEJ STANICE			DATUM	12/2012	CISLO KOPIE <b>6</b>
					STUPEN	PD	
					FORMAT	A3/2A4	
					NIERKA	BEZ	
CAST		VYROBA A ROZVOD STLACENEHO VZDUCHU			ARCHIVNE CISLO		
NAZOV VYKRESU		AXONOMETRICKA SCHEMA			12-120091-04		

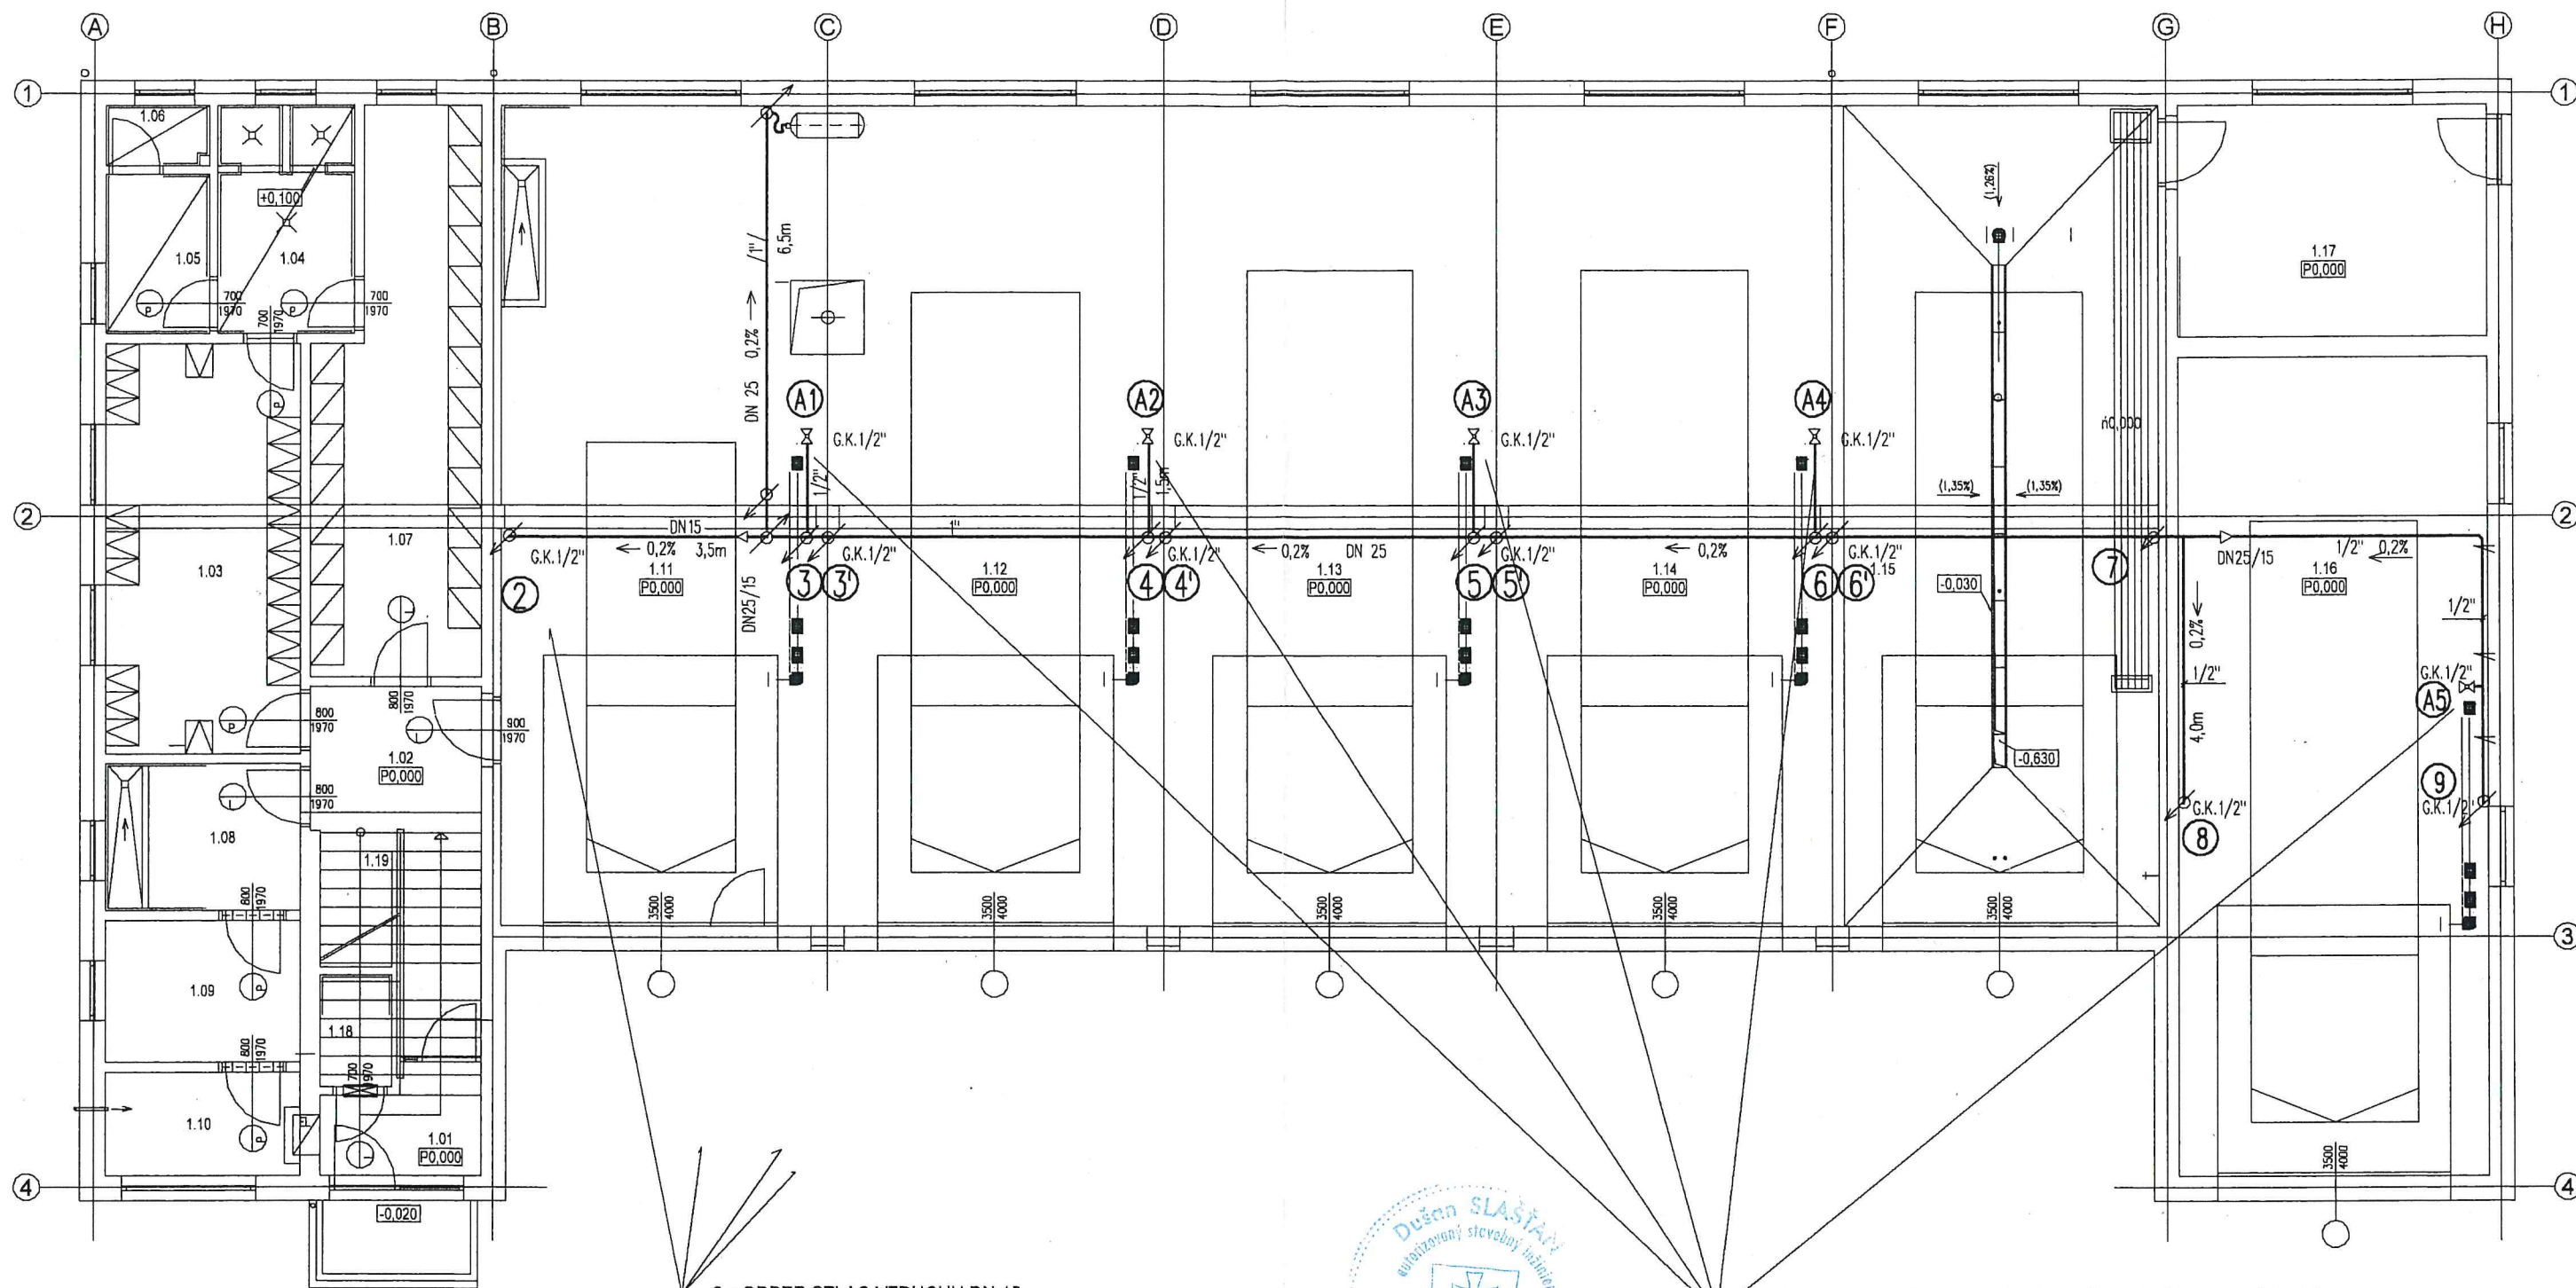

8 x ODBER STLAC.VZDUCHU DN 15  
1,2m NAD UROVNOU PODLAHY

5x DN 15 prípojky čistého a suchého stlačeného vzduchu o max. tlaku 6 bar  
4.100mm nad podlahou 1.NP



Firma DS PROJEKTA s.r.o. je majiteľom autorských práv pre tento projekt. Kopírovanie, alebo použitie projektu alebo jeho časti pre iný účel, alebo stupeň ako bol spracovaný je možné len s jej súhlasom.

VYPRACOVAL	SLAŠTANOVA	HLAVNÝ PROJEKTANT	<b>SLAŠTAN Dušan</b> DS PROJEKTA s.r.o. Na Traskách 3 Banská Bystrica tel./fax: 048/4123801	
ZODPOVEDNÝ PROJEKTANT	SLAŠTAN	AUTOR PROJEKTU		
MIESTO STAVBY	POLTAR			
INVESTOR	KRAJSKE RIADITELSTVA HASICKÉHO A ZACH. ZBORU, KOMENSKÉHO 25, B.BYSTRICA			
NAZOV STAVBY	<b>HASICKA STANICA POLTAR</b> SO-01 OBJEKT HASICKÉJ STANICE		DATUM	12/2012
CAST	VYROBA A ROZVOD STLACENEHO VZDUCHU		STUPEN	PO
NAZOV VYKRESU	DISPOZICIA 1 N.P.		FORMAT	A3/2A4
			MIERKA	1:100
			ARCHIVNE CÍSLO	12-120091-03

CÍSLO  
KOPIE  
**6**