
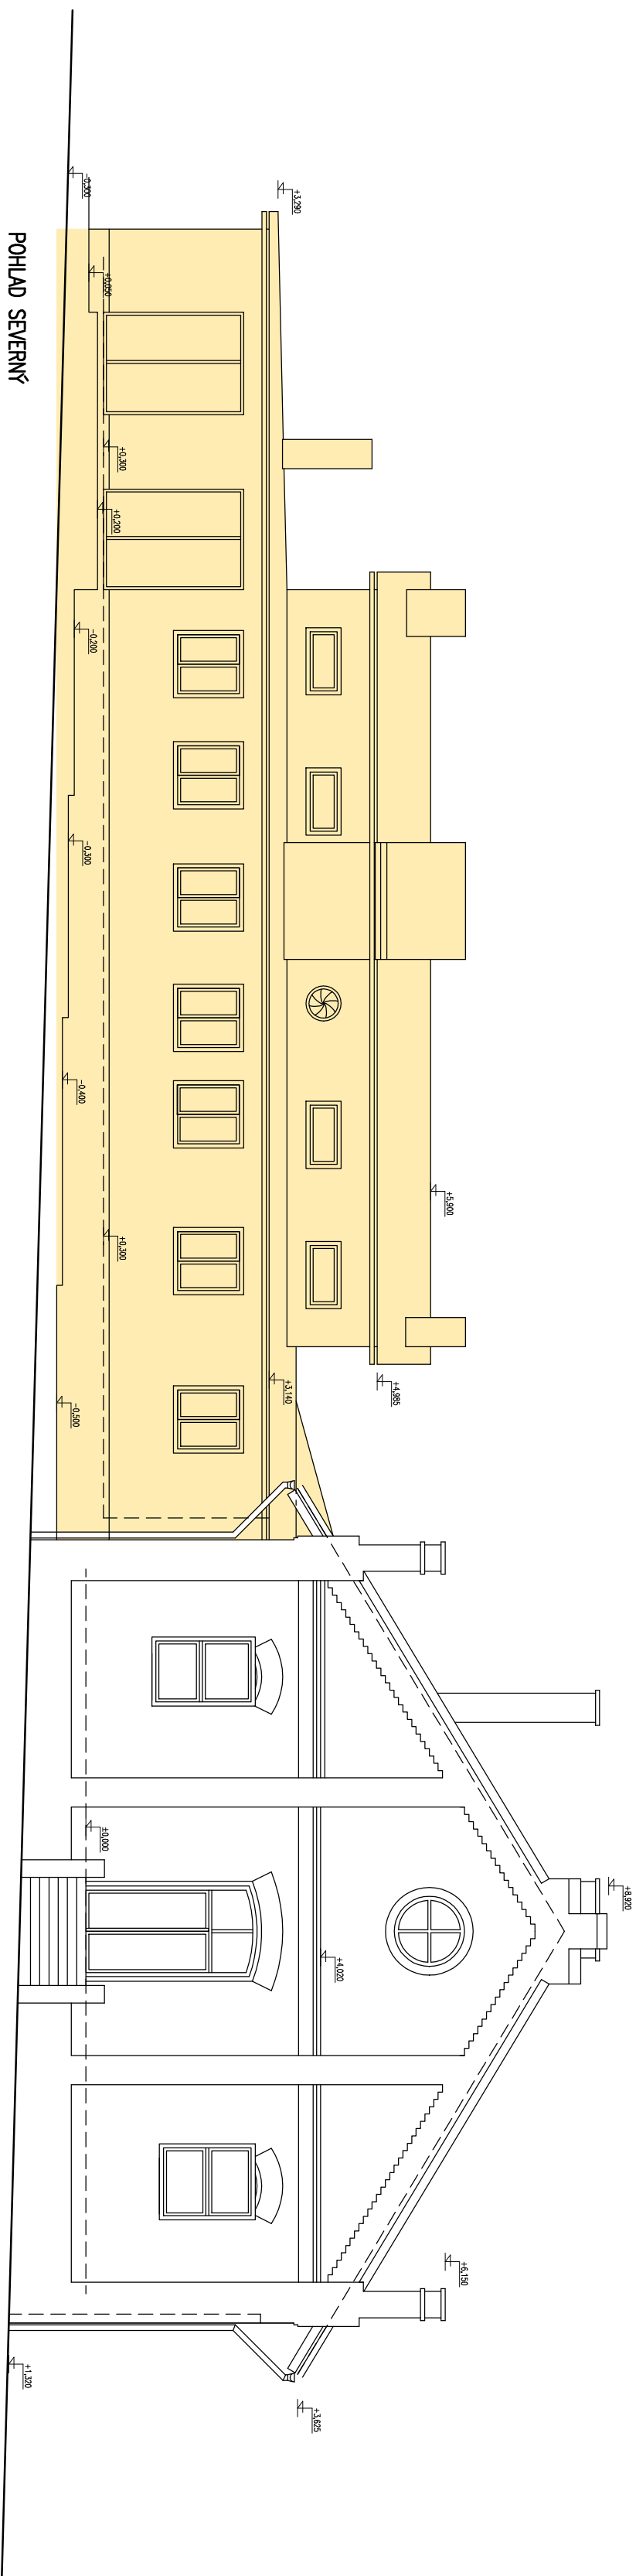
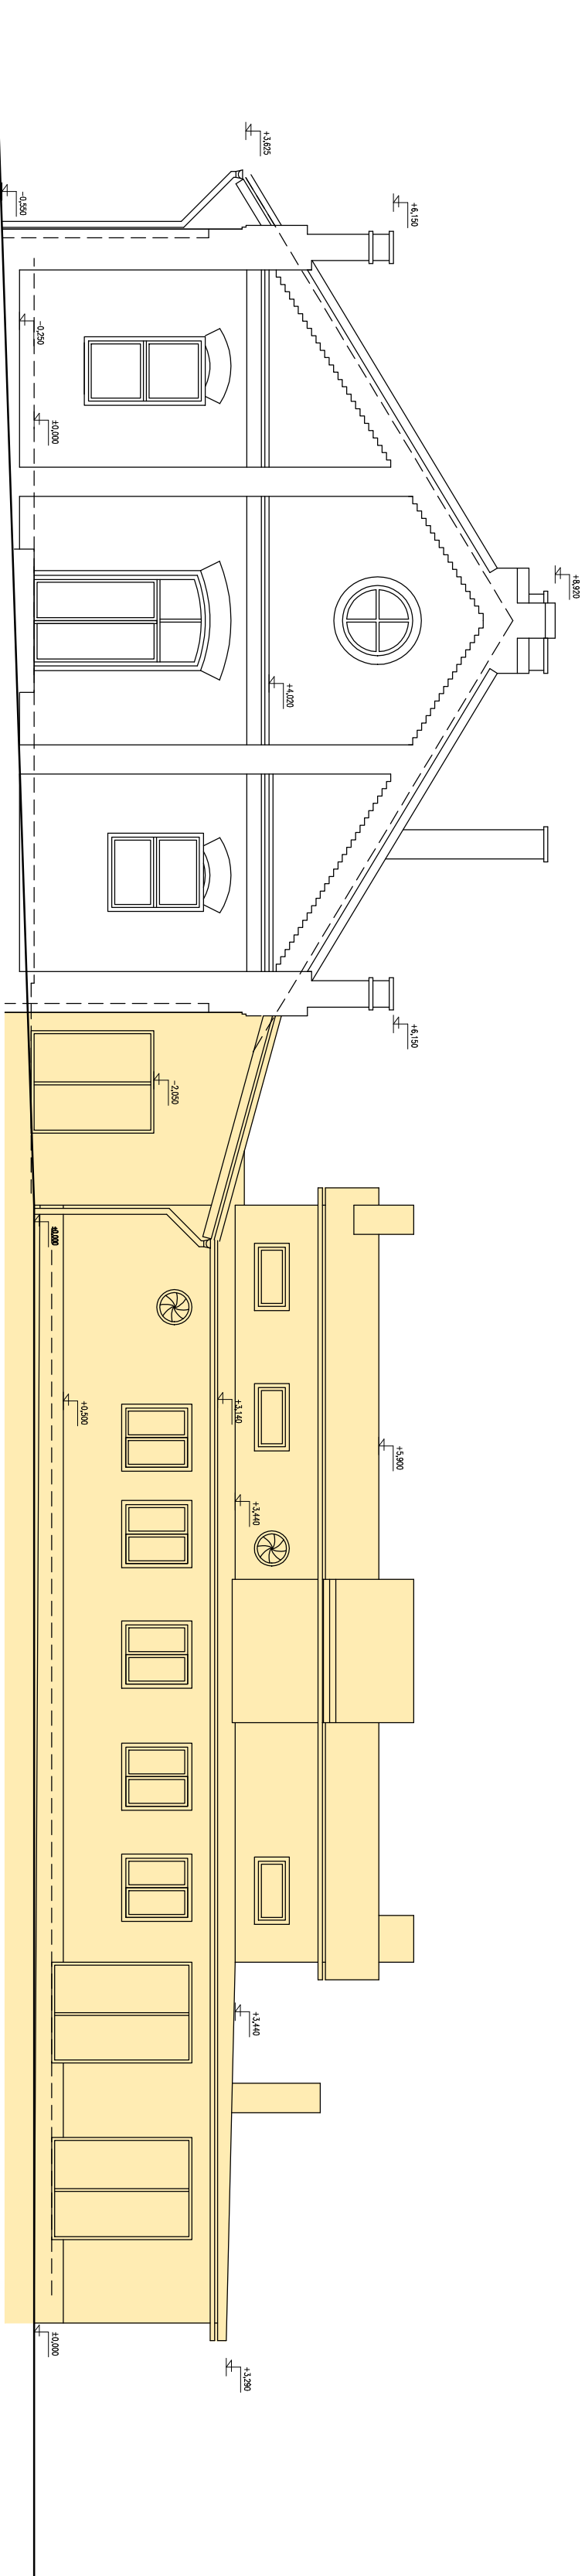


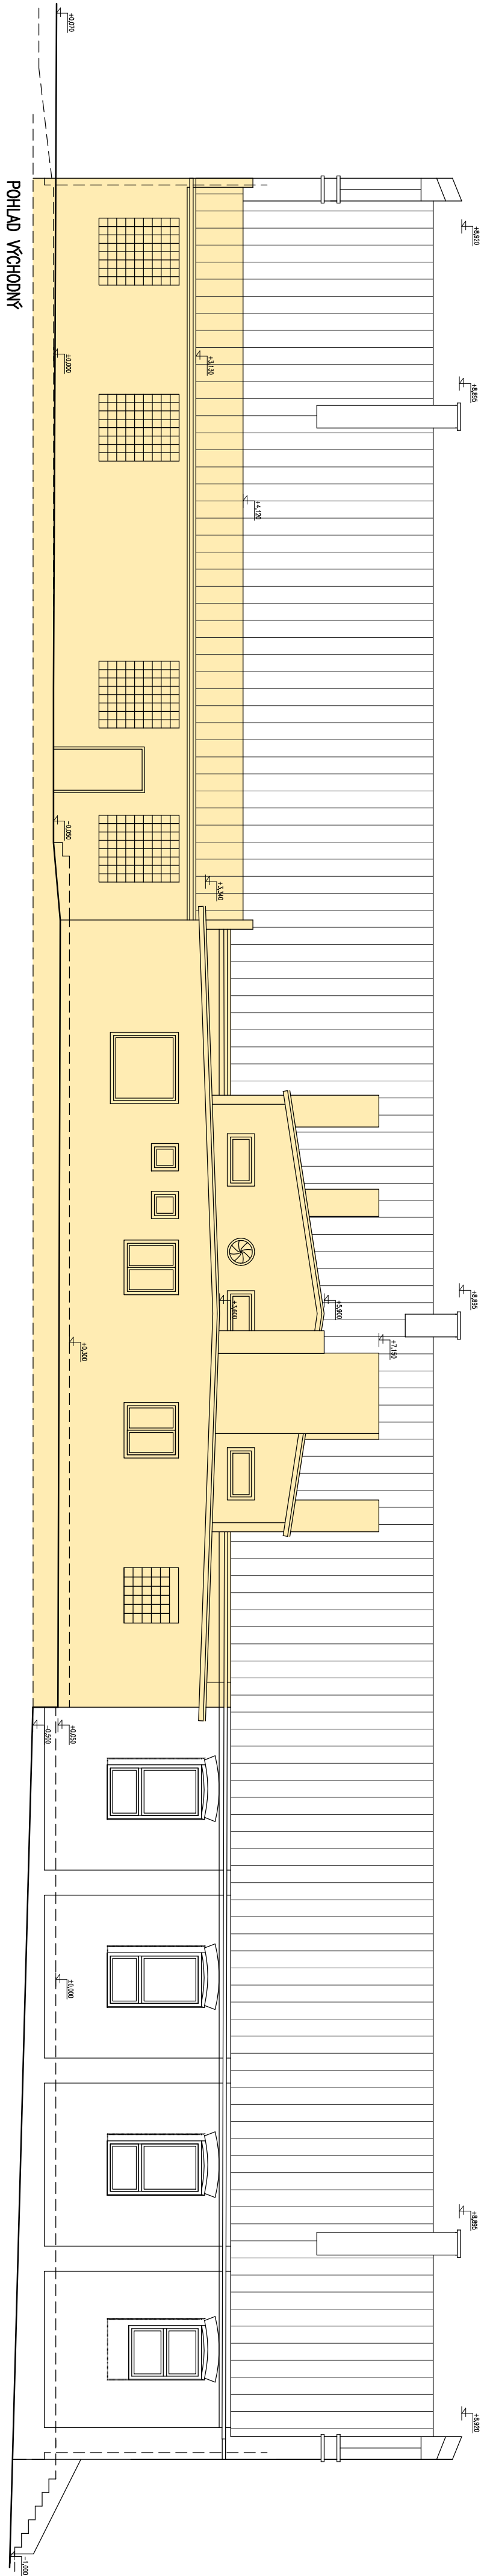

POZNÁMKY :


PRÉD REALIZACIÚ SMERNÍKOV PRÁZ ZABEZPEČÍ OPOĽNENÉ OBJEKTY DO ELEKTRICKEJ, VODOVODNEJ A PLYNOVEJ PRÍPOJKY. PRÍ OSTRÁNOHOU LJUPA ODBÍJA, KTORÉ JE V KONTAKTE S OBROUOVOU STENOU PAMÁTKOVÉHO OBJEKTU JE NÚTNE ZACHOVAŤ A NEHRAZIŠŤ PORCHA A ČLÁNKY. JESTVOUJECI, OBROUOVÉ STENY PAMÁTKOVÉHO OBJEKTU.

POD STANOU ODBÍJAŤ PODKOPÁVÉ KRYTY DO GRÓNE -0,50 M T.J. NA GRÓENÍ 165,50 M.N.M. - ZÁKUPČOVÉ PRÁKY ODBÍJAŤ DO ČH HLEBK. SPENENÚ BÉTKOVÚ A ASFALTOVÚ PLOCHU ODBÍJAŤ DO HLEBK 0,5 M OD PENNÉHO BODU T.J. NA GRÓENÍ 165,90 M.N.M.

LEGENDA :

- JESTVUJÚCE STAVEBNÉ KONŠTRUKCIE
MURIVÁ A KONŠTRUKCIE URČENÉ NA ODSTRÁNENIE

PEVNÝ BOD JE URČENÝ NA ÚROVNI PODLAHY PRÍZEMIA (1.NP) JESTVUJÚCEHO PAMIATKOVÉHO OBJEKTU AKO $\pm 0,00 = 166,40 \text{ M.N.M.}$

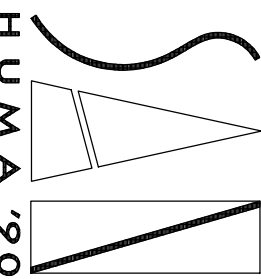SIDA 	
SODRŽINA JUS VSKOV VSTEN Bp 	
AUTOR HJAV. REŠTEL. DLOHY VYPRADOVAL KRESLIL INESTOR – OBSTRAVATEL NADZOV OBRSAH 	
ING. L. HOLÉŠOVSKÝ, ING. ARCH. V. JARABICA ING. ARCH. VILDMIR JARABICA ING. P. BUDČÍKOV MÍSTO NITRA, ŠTEFANIKOVA TRIEBA č. 60, 950 06 NITRA MATEŘSKÁ ŠKOLA KYSANÉ POD ZOBOROM NITRA PRESTAVBA A PRISTAVBA OBJEKTU NA MARTINSKOM VRCHU SO 02 ASYMKA – OBJEKT NA PARCELE č. 4450/78 – POHLADY 	
ŽUPNE NAMEŠTE 9 949 01 NITRA STUPEN DATUM FORMAT KAST STAV. OBJEKT PROTESIA Č.PRIL.: 5 	
PROJECT 6/2016 8x44 E02 SO 02 ARCH. MIERKA 1:100 	