PÔDORYS PRÍZEMIA (1.NP)

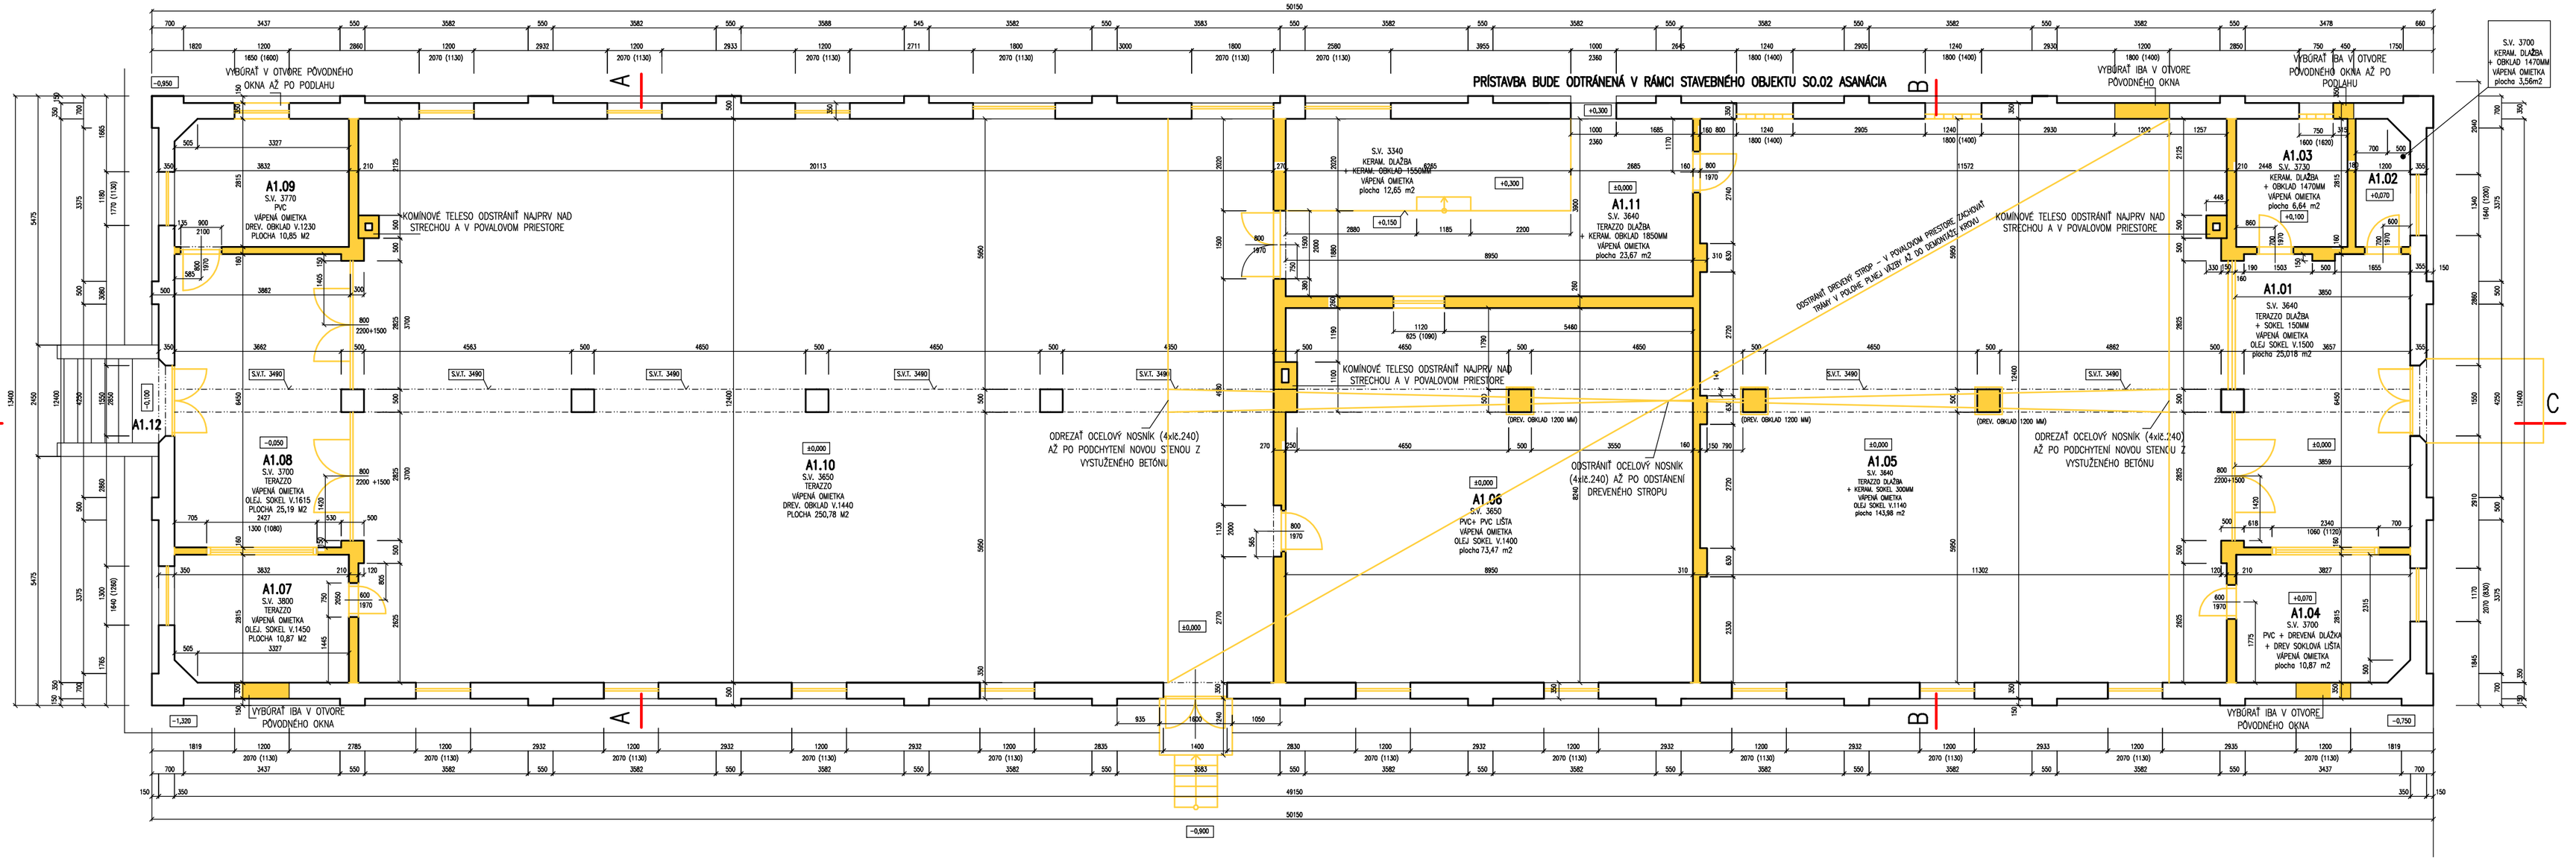

PÔDORYS ZÁKLADOV

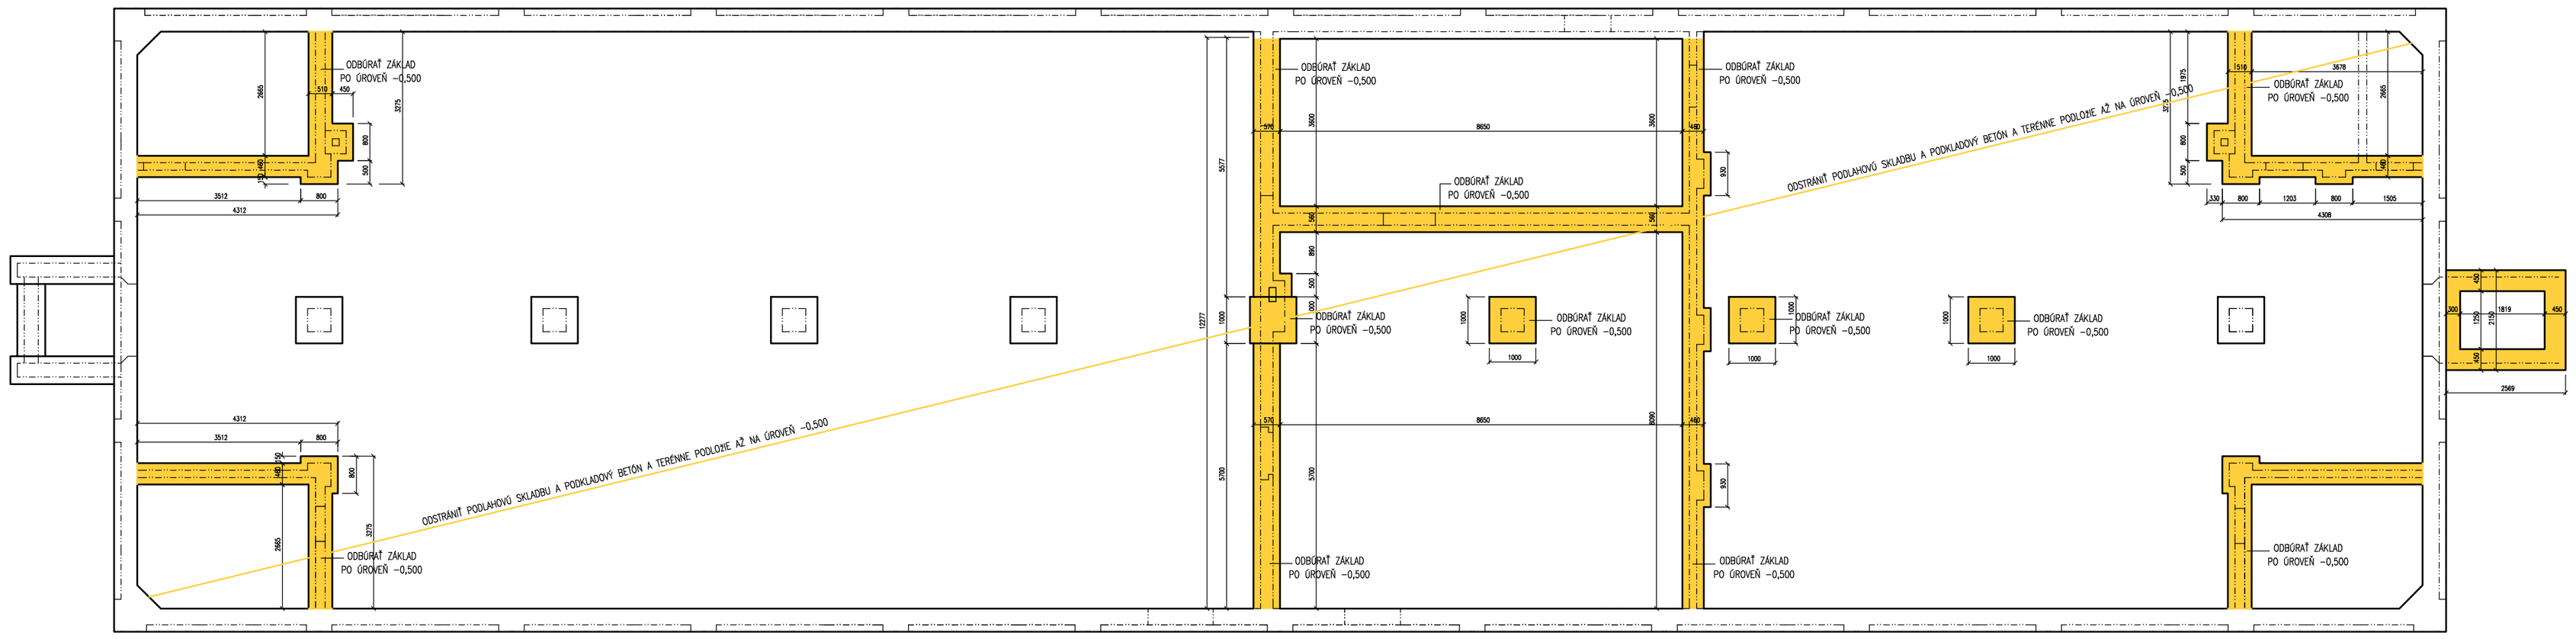

LEGENDA MIESTNOSTÍ :

Č.M.	NÁZOV MIESTNOSTI	PLOCHA [m2]	PODLAHA	STENA	STROP	POZNÁMKA
A1.01	PREDSIEŇ	25,02	TERAZZOVÁ DLAŽBA	OMIETKA	OMIETKA	OLEJOVÝ SOKEL 1500
A1.02	SKLAD	3,56	KERAMICKÁ DLAŽBA	OMIETKA	OMIETKA	OBKLAD STENY 1470
A1.03	SKLAD	6,64	KERAMICKÁ DLAŽBA	OMIETKA	OMIETKA	OBKLAD STENY 1470
A1.04	SKLAD	10,87	PVC NA DLÁŽKE	OMIETKA	OMIETKA	
A1.05	JEDÁLEŇ	143,98	TERAZZOVÁ DLAŽBA	OMIETKA	OMIETKA	OLEJOVÝ SOKEL 1140
A1.06	JEDÁLEŇ	73,47	PVC NA BETÓNE	OMIETKA	OMIETKA	OLEJOVÝ SOKEL 1400
A1.07	SKLAD	10,87	TERAZZO	OMIETKA	OMIETKA	OLEJOVÝ SOKEL 1450
A1.08	PREDSIEŇ	25,19	TERAZZO	OMIETKA	OMIETKA	OLEJOVÝ SOKEL 1615
A1.09	SKLAD	10,85	PVC NA BETÓNE	OMIETKA	OMIETKA	DREV. OBKL. STIEN v.1230
A1.10	JEDÁLEŇ	250,78	TERAZZO	OMIETKA	OMIETKA	DREV. OBKL. STIEN v.1440
A1.11	ARMA – VÝDAJ	23,67	TERAZZOVÁ DLAŽBA	OMIETKA	OMIETKA	KERAM. OBKL. STIEN v.1850
A1.12	VONKAJŠIE SCHODY	5,50	BETÓN	CEMENT. OMIETKA STIENKY		OCEĽOVÉ ZÁBRADLIE

POZNÁMKA :

PRI ODSTRAŇOVANÍ PODLAHOVEJ ČASTI OVERIŤ EXISTENCIU IZOLÁCIE PROTI ZEMNEJ VLHKOSTI – V PRÍPADE AK JE POD OBVODOVÝM MURIVOM IZOLÁCIA VO VYHOVUJÚCOM STAVE JE POTREBNÉ JU ZACHOVAŤ. V OBVODOVÝCH STENÁCH ODSTRÁNIŤ VŠETKY OKENNÉ A DVERÉ VÝPLNE VRÁTANE DODATOČNE VKLADANÝCH PREKLADOV POD NADOKENNÉ KLENBY – KLENBY ZACHOVAŤ (POZOR NA STABILITU KLENIEB AK MAJÚ NARUŠENÉ ULOŽENIE) A SANOVAŤ. ODSTRÁNIŤ VONKAJŠIE A VNÚTORNÉ OBKLADY A OMIETKY – SÚDRŽNÉ OMIETKY OBRÚSIŤ – NEPORUŠIŤ MURIVO STIEN. ODSTRÁNIŤ NESÚDRŽNÉ OMIETKY NA STROPE.

NA ZÁPADNEJ FASÁDE PO ODSTRÁNENÍ VONKAJŠÍCH A VNÚTORNÝCH OMIETOK OVERIŤ V NAZNAČENÝCH KRAJNÝCH POLOHÁCH, ČI IDE O ZAMUROVANÉ PÔVODNÉ OKENNÉ OTVORY ALEBO JE TU IBA TZV. NIKA SLEPÉHO OKNA. AK BUDE V DANÝCH POLOHÁCH ZISTENÁ ZAMUROVANÝ POVODNÝ OKENNÝ OTVOR ZREALIZOVAŤ JEHO OBNOVU – VÝBÚRANIE DODATOČNÉHO MURIVA, ALE AK SA PREUKÁŽE EXISTENCIA NIKY TZV. SLEPÉHO OKNA BÚRANIE OTVORU SA NEBUDE REALIZOVAŤ – OBNOVÝ RESPEKTÍVE SA NIKA TZV. SLEPÉHO OKNA.

LEGENDA MATERÁLOV :

- MURIVO PÔVODNÉ TEHLA PLNÁ PÁLENÁ
- KONŠTRUKCIE A STAVEBNÉ PRVKY NA ODSTRÁNENIE
- MURIVÁ A KONŠTRUKCIE NA ODSTRÁNENIE

PEVNÝ VÝŠK. BOD JE URČENÝ NA ÚROVNI JESTVUJ. PODLAHY PRÍZEMIA PAMIATKOV. OBJEKTU AKO ±0,00=166,40 M.N.M.

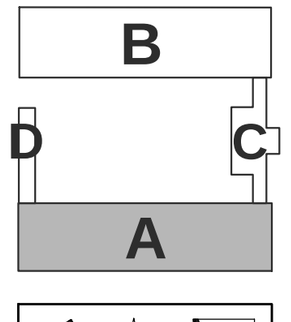

SADA

SÚRADNICOVÝ SYSTÉM: JTSK
VÝŠKOVÝ SYSTÉM: Bpv

±0,000=166,40

AUTOR NÁVRHU DOSTAVBY	ING. L. HOLEJŠOVSKÝ, ING. ARCH. V. JARABICA
HLAV. RIEŠITEĽ ÚLOHY	ING. L. HOLEJŠOVSKÝ, ING. ARCH. V. JARABICA
VYPRACOVAL	ING. ARCH. V. JARABICA
KRESLIL	ING. ARCH. V. JARABICA
INVESTOR – OBSTARÁVATEĽ	MESTO NITRA, ŠTEFÁNIKOVA TRIEDA č. 60, 950 06 NITRA
NÁZOV	MATERSKÁ ŠKOLA KASÁRNE POD ZOBOROM NITRA PRESTAVBA A PRÍSTAVBA OBJEKTU NA MARTINSKOM VRCHU
OBSAH	SO.01 – BÚRACIE PRÁCE V OBJEKTE NA PARCELE Č. 4450/78 PÔDORYS ZÁKLADOV A PRÍZEMIA (1.NP)

SAN HUMA '90
ŽUPNÉ NÁMESTIE 9
949 01 NITRA

STUPEŇ	PROJEKT PRE SP A R
DÁTUM	06/2016
FORMÁT	6xA4
ČASŤ	E1.1
STAV. OBJEKT	SO.01
PROFESIA	ARCH.
Č.PRÍL.: 1	MIERKA 1:100