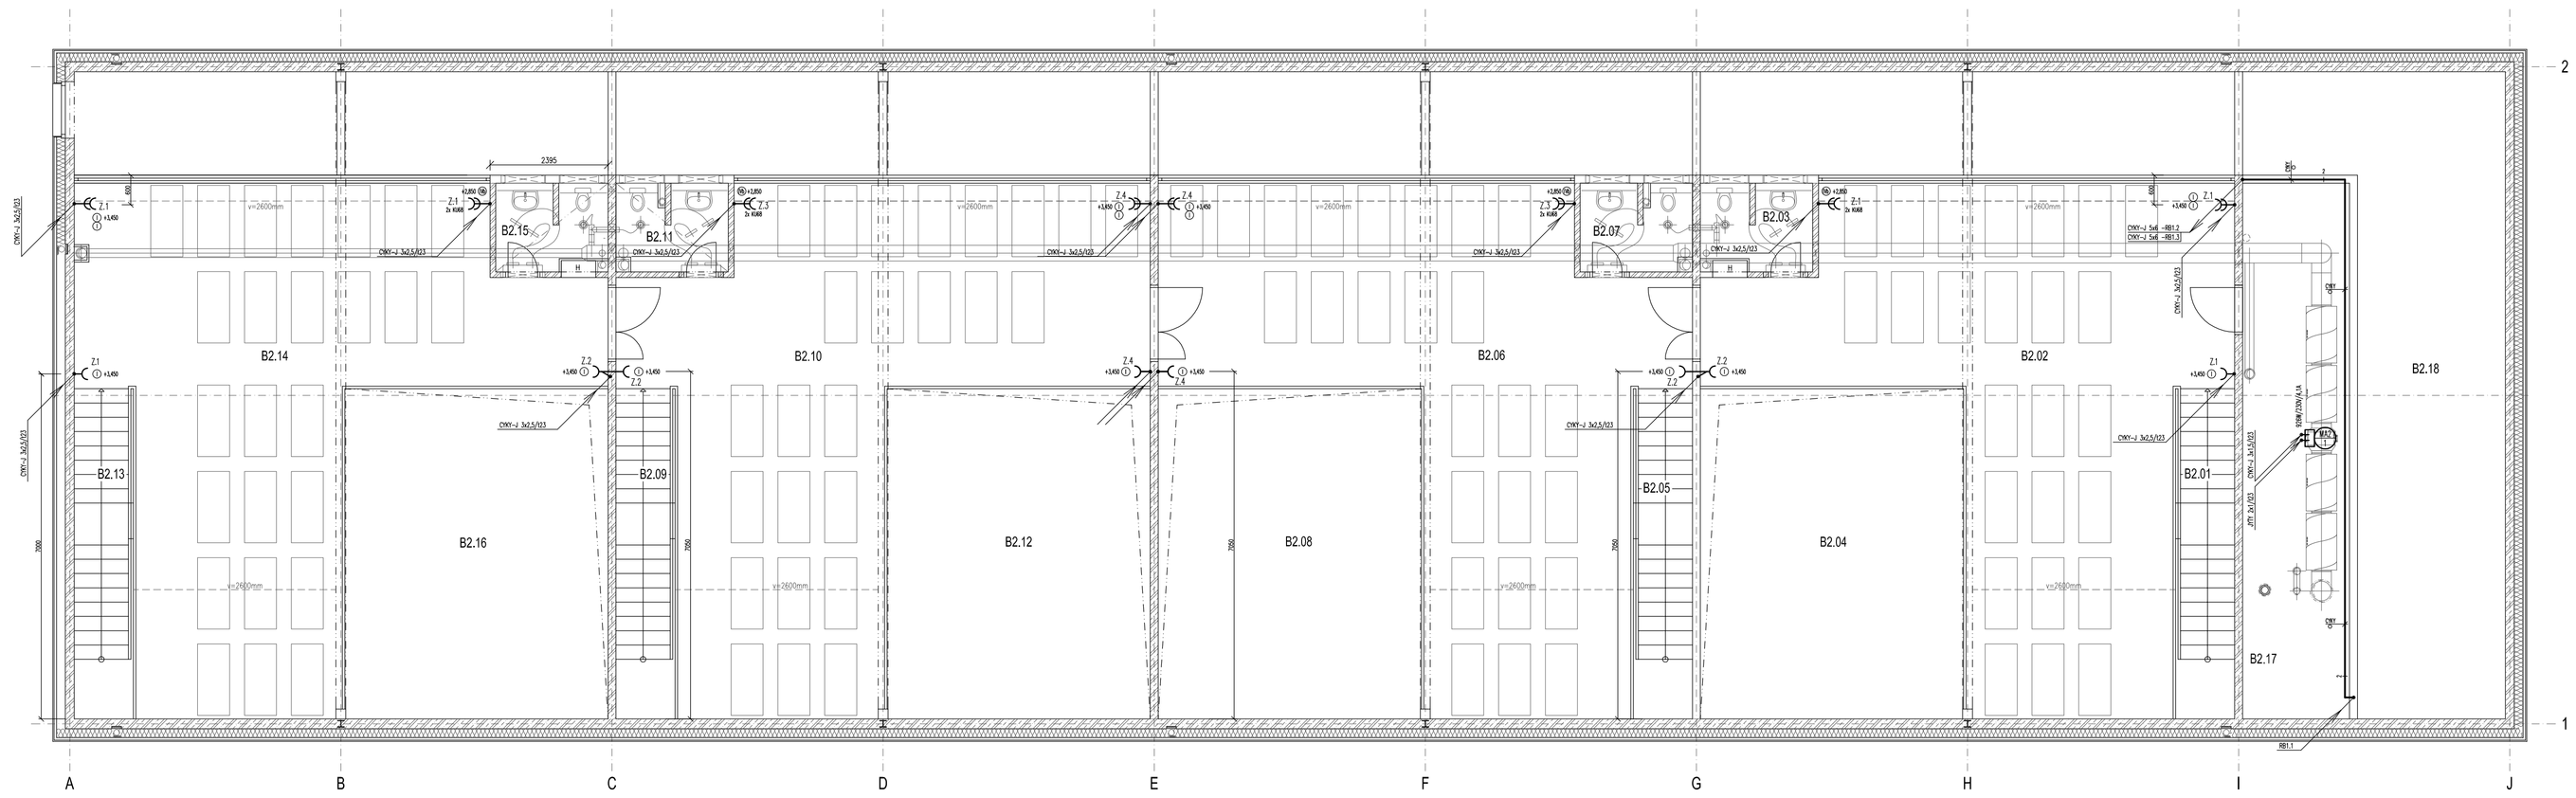

LEGENDA MIESTNOSTÍ

Č.M.	NÁZOV MIESTNOSTI	OSVETLENOSŤ (LUX)
B2.01	SCHODISKO	100
B2.02	SPÁLŇA DETÍ	50/300
B2.03	PREDSIEŇ A WC DETI	100
B2.04	PRIECHOD DO PRÍZEMIA	–
B2.05	SCHODISKO	100
B2.06	SPÁLŇA DETÍ	50/300
B2.07	PREDSIEŇ A WC DETI	100
B2.08	PRIECHOD DO PRÍZEMIA	–
B2.09	SCHODISKO	100

Č.M.	NÁZOV MIESTNOSTI	OSVETLENOSŤ (LUX)
B2.10	SPÁLŇA DETÍ	50/300
B2.11	PREDSIEŇ A WC DETI	100
B2.12	PRIECHOD DO PRÍZEMIA	–
B2.13	SCHODISKO	100
B2.14	SPÁLŇA DETÍ	50/300
B2.15	PREDSIEŇ A WC DETI	100
B2.16	PRIECHOD DO PRÍZEMIA	–
B2.17	TECHNICKÁ MIESTNOSŤ	200
B2.18	PRIECHOD DO PRÍZEMIA	–

LEGENDU A POZNÁMKY POZRI V.Č. EI-1

- VONKAJŠIE VPLYVY PODĽA STN 2000-5-51 POZRI PROTOKOL
- PRE OSADENIE KOTLOV PLATÍ AJ STN EN 1775 a TPP 70401
- PRE MIESTNOSTI SO SPRCHOU, VAŇOU A UMÝVACIE PRIESTORY PLATÍ AJ STN 33 2000-7-701
- PRE ULOŽENIE "EI" ROZVODOV DO BETÓNOVÝCH KONŠTRUKCIÍ POUŽIŤ ULOŽNÝ SYSTÉM PRE SPRIEMYSELNENÝ MONOLIT.
- PRI MONTÁŽI "EI" NA A DO HORIAVÝCH PODKLADOV DODRŽAŤ STN 33 2312.
- ZÁSUVKOVÚ INŠTALÁCIU UROBIŤ VODIČMI A KÁBLAMI S Cu JADROM PRIEREZU 2,5mm2.

NAPÁJACIA SIEŤ: 3NPE AC 50Hz, 230/400V / TN-C-S
1NPE AC 50Hz, 230V / TN-S

OCHRANA PRED ZÁSAHOM ELEKTRICKÝM PRÚDOM STN 33 2000-4-41

OCHRANNÉ OPATRENIE: 411 SAMOČINNÉ ODPOJENIE NAPÁJANIA
- ZÁKLADNÁ OCHRANA: ZÁKLADNÁ IZOLÁCIA ŽIVÝCH ČASTÍ ZÁBRANY ALEBO KRYTY
- OCHRANA PRI PORUCHE: OCHRANNÉ UZEMNENIE A OCHRANNÉ POSPÁJANIE SAMOČINNÉ ODPOJENIE PRI PORUCHE DOPLNKOVÁ OCHRANA PRÚDOVÝM CHRÁNIČOM

OCHRANNÉ OPATRENIE: 415 DOPLNKOVÁ OCHRANA
- PRÚDOVÝ CHRÁNIČ
- DOPLNKOVÉ OCHRANNÉ POSPÁJANIE

B
D C
A

SADA

SÚRADNICOVÝ SYSTÉM: JTSK
VÝŠKOVÝ SYSTÉM: Bpv

±0,000=166,40

AUTOR NÁVRHU DOSTAVBY	ING. L. HOLEJŠOVSKÝ, ING. ARCH. V. JARABICA
HLAV. RIEŠITEĽ ÚLOHY	ING. L. HOLEJŠOVSKÝ, ING. ARCH. V. JARABICA
ZODPOVEDNÝ PROJEKTANT	Z. JANÍK
KRESLIL	K. JANÍKOVÁ
INVESTOR – OBSTARÁVATEĽ	MESTO NITRA, ŠTEFÁNIKOVA TRIEDA č. 60, 950 06 NITRA
NÁZOV	MATERSKÁ ŠKOLA KASÁRNE ZOBOR PRESTAVBA A PRÍSTAVBA OBJEKTU NA MARTINSKOM VRCHU V NITRE
OBSAH	SO.01 – STAVEBNÁ ČASŤ "B" PÔDORYS POSCHODIA (2.NP) – ZÁSUVKOVÁ INŠTALÁCIA

HUMA '90
ŽUPNÉ NÁMESTIE 9
949 01 NITRA

STUPEŇ	PROJEKT
DÁTUM	6/2016
FORMÁT	5x A4
ČASŤ	E1.2.9
STAV. OBJEKT	SO 01
PROFESIA	ELEKTRO
Č.PRÍL.: EI–5.1	MIERKA 1:75

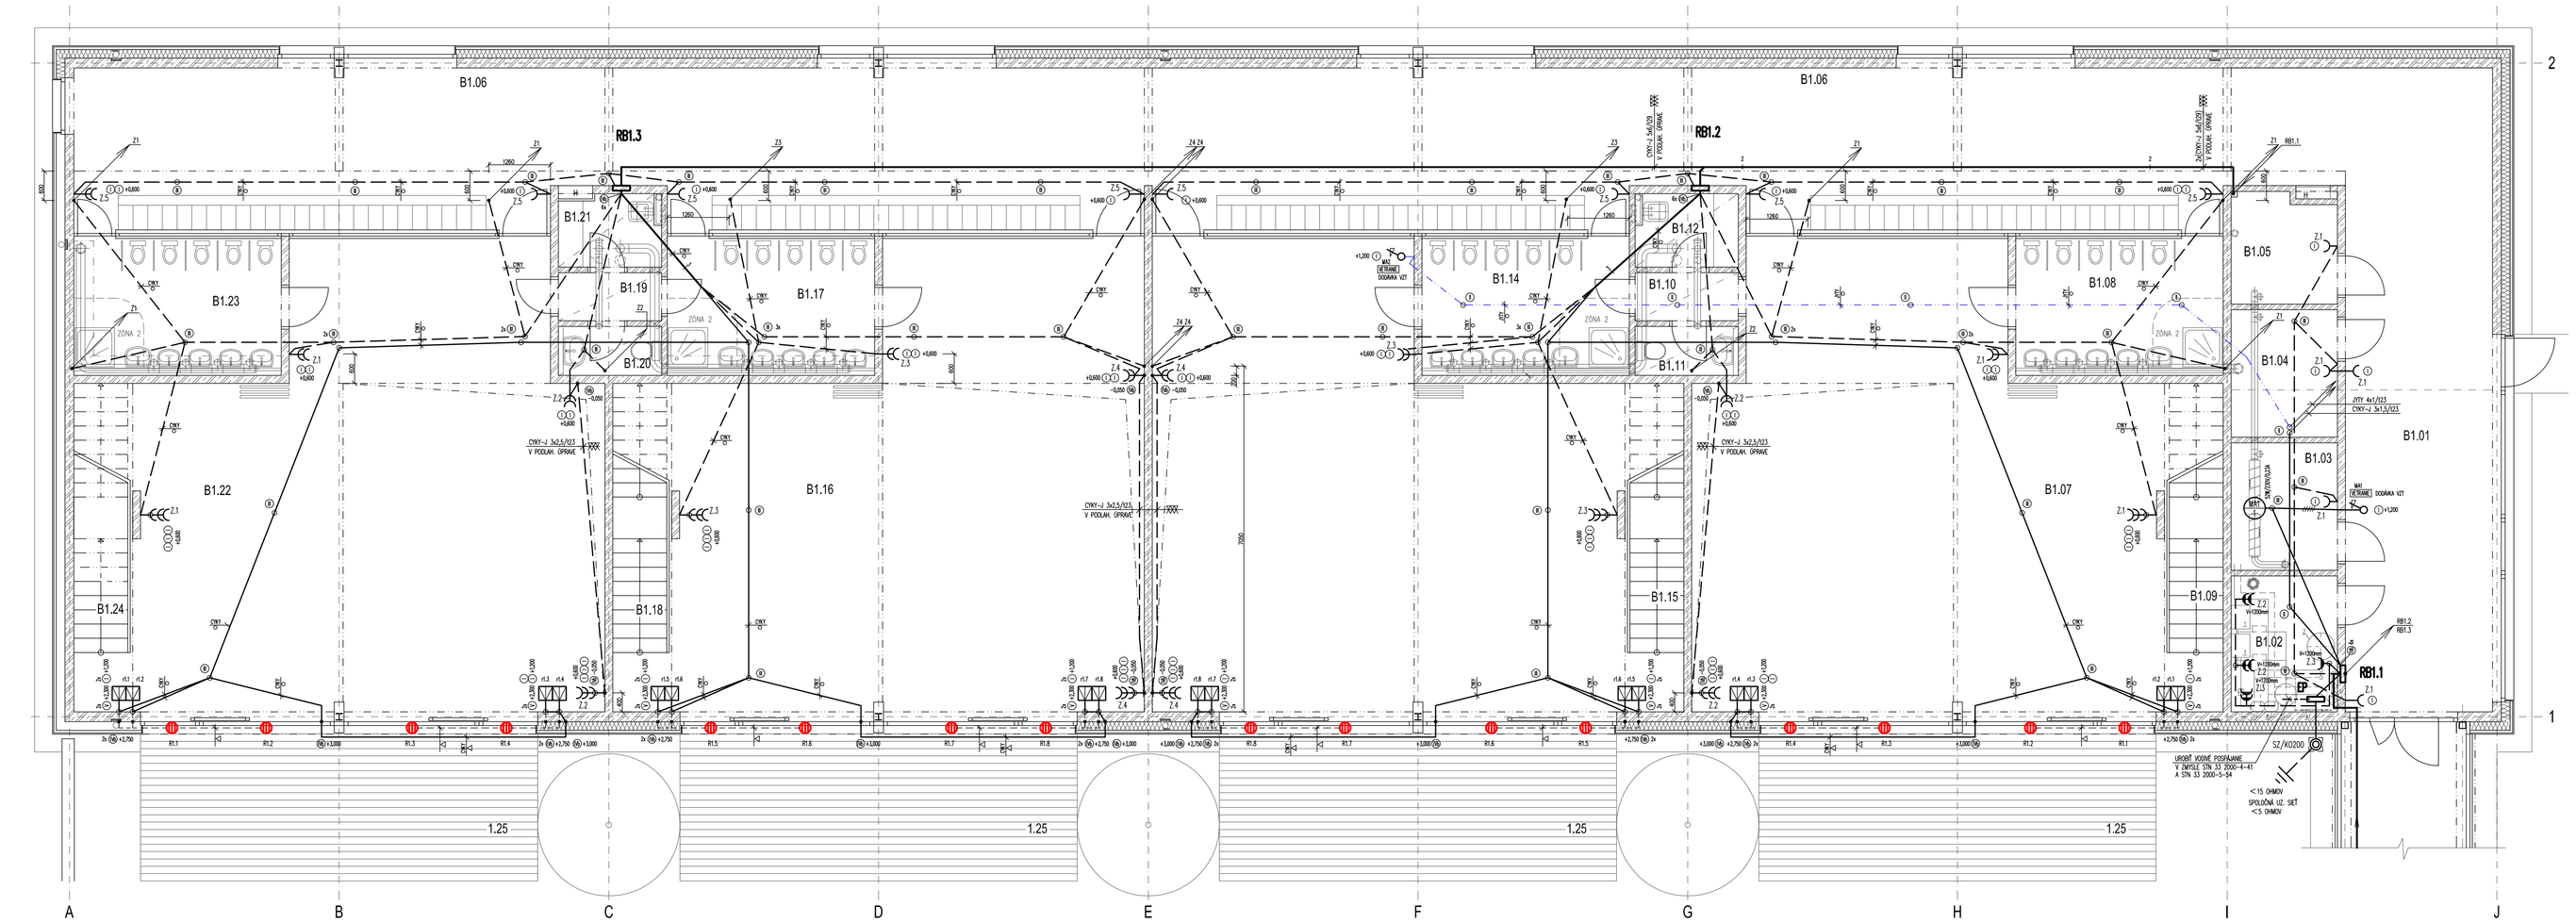

LEGENDA MIESTNOSTÍ

Č.M.	NÁZOV MIESTNOSTI	OSVETLENOSŤ (LUX)
B1.01	CHODBA	100
B1.02	KOTOLŇA	200
B1.03	SKLAD PRÁDLA	100
B1.04	SKLAD PRÁDLA	100
B1.05	SKLAD PRÁDLA	100
B1.06	CHODBA A ŠATNE DETÍ	100
B1.07	HERŇA DETÍ	300
B1.08	WC	100
B1.09	SHODISKO	100
B1.10	PREDSIEŇ PERSONÁL	100
B1.11	WC PERSONÁL	100
B1.12	UPRATOVACIA KOMORA	100
B1.13	HERŇA DETÍ	300

Č.M.	NÁZOV MIESTNOSTI	OSVETLENOSŤ (LUX)
B1.14	WC	100
B1.15	SHODISKO	100
B1.16	HERŇA DETÍ	300
B1.17	WC	100
B1.18	SHODISKO	100
B1.19	PREDSIEŇ PERSONÁL	100
B1.20	WC PERSONÁL	100
B1.21	UPRATOVACIA KOMORA	100
B1.22	HERŇA DETÍ	300
B1.23	WC	100
B1.24	SHODISKO	100
B1.25	TERASA 4 x 25,72	–

LEGENDU A POZNÁMKY POZRI V.Č. EI-1

- VONKAJŠIE VPLYVY PODĽA STN 2000-5-51 POZRI PROTOKOL
- PRE OSADENIE KOTLOV PLATÍ AJ STN EN 1775 a TPP 70401
- PRE MIESTNOSTI SO SPRCHOU, VAŇOU A UMÝVACIE PRIESTORY PLATÍ AJ STN 33 2000-7-701
- PRE ULOŽENIE "EI" ROZVODOV DO BETÓNOVÝCH KONŠTRUKCIÍ POUŽIŤ ULOŽNÝ SYSTÉM PRE SPRIEMYSELNENÝ MONOLIT.
- PRI MONTÁŽI "EI" NA A DO HORIAVÝCH PODKLADOV DODRŽAŤ STN 33 2312.
- ZÁSUVKOVÚ INŠTALÁCIU UROBIŤ VODIČMI A KÁBLAMI S Cu JADROM PRIEREZU 2,5mm2.

NAPÁJACIA SIEŤ: 3NPE AC 50Hz, 230/400V / TN-C-S
1NPE AC 50Hz, 230V / TN-S

OCHRANA PRED ZÁSAHOM ELEKTRICKÝM PRÚDOM STN 33 2000-4-41

OCHRANNÉ OPATRENIE: 411 SAMOČINNÉ ODPOJENIE NAPÁJANIA
- ZÁKLADNÁ OCHRANA: ZÁKLADNÁ IZOLÁCIA ŽIVÝCH ČASTÍ ZÁBRANY ALEBO KRYTY
- OCHRANA PRI PORUCHE: OCHRANNÉ UZEMNENIE A OCHRANNÉ POSPÁJANIE SAMOČINNÉ ODPOJENIE PRI PORUCHE DOPLNKOVÁ OCHRANA PRÚDOVÝM CHRÁNIČOM

OCHRANNÉ OPATRENIE: 415 DOPLNKOVÁ OCHRANA
- PRÚDOVÝ CHRÁNIČ
- DOPLNKOVÉ OCHRANNÉ POSPÁJANIE

B
D C
A

SADA

SÚRADNICOVÝ SYSTÉM: JTSK
VÝŠKOVÝ SYSTÉM: Bpv

±0,000=166,40

AUTOR NÁVRHU DOSTAVBY	ING. L. HOLEJŠOVSKÝ, ING. ARCH. V. JARABICA
HLAV. RIEŠITEĽ ÚLOHY	ING. L. HOLEJŠOVSKÝ, ING. ARCH. V. JARABICA
ZODPOVEDNÝ PROJEKTANT	Z. JANÍK
KRESLIL	K. JANÍKOVÁ
INVESTOR – OBSTARÁVATEĽ	MESTO NITRA, ŠTEFÁNIKOVA TRIEDA č. 60, 950 06 NITRA
NÁZOV	MATERSKÁ ŠKOLA KASÁRNE ZOBOR PRESTAVBA A PRÍSTAVBA OBJEKTU NA MARTINSKOM VRCHU V NITRE
OBSAH	SO.01 – STAVEBNÁ ČASŤ "B" PÔDORYS PRÍZEMIA (1.NP) – ZÁSUVKOVÁ INŠTALÁCIA

HUMA '90
ŽUPNÉ NÁMESTIE 9
949 01 NITRA

STUPEŇ	PROJEKT
DÁTUM	6/2016
FORMÁT	5x A4
ČASŤ	E1.2.9
STAV. OBJEKT	SO 01
PROFESIA	ELEKTRO
Č.PRÍL.: EI–4.1	MIERKA 1:75