
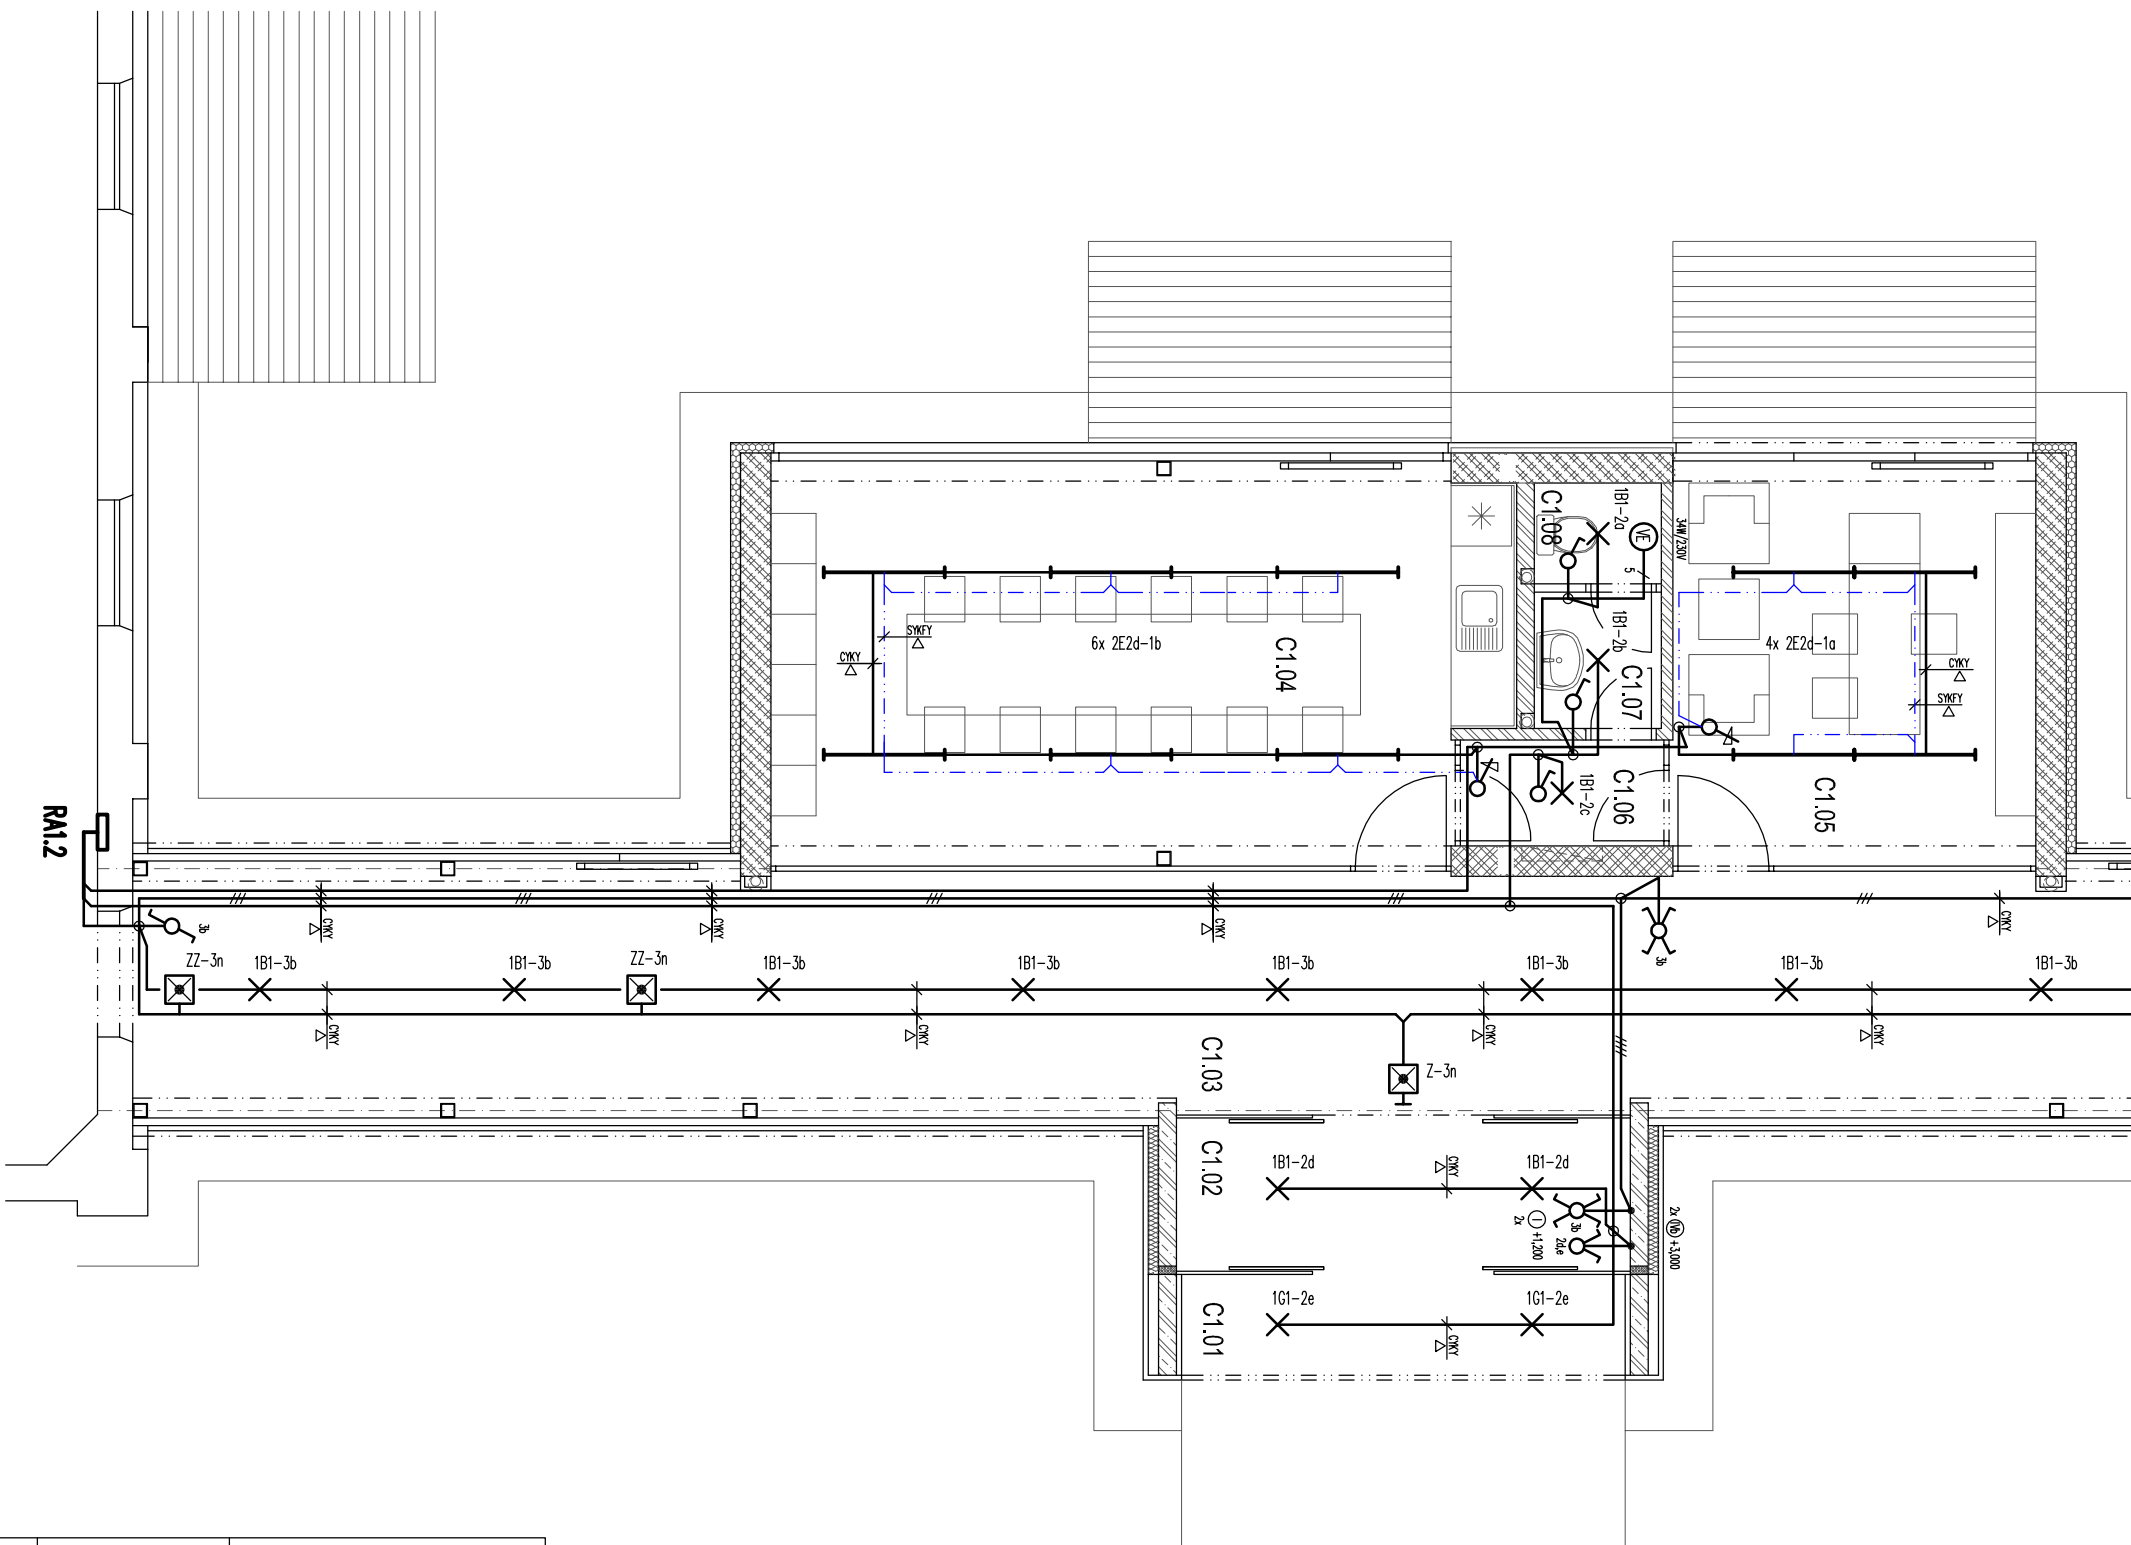
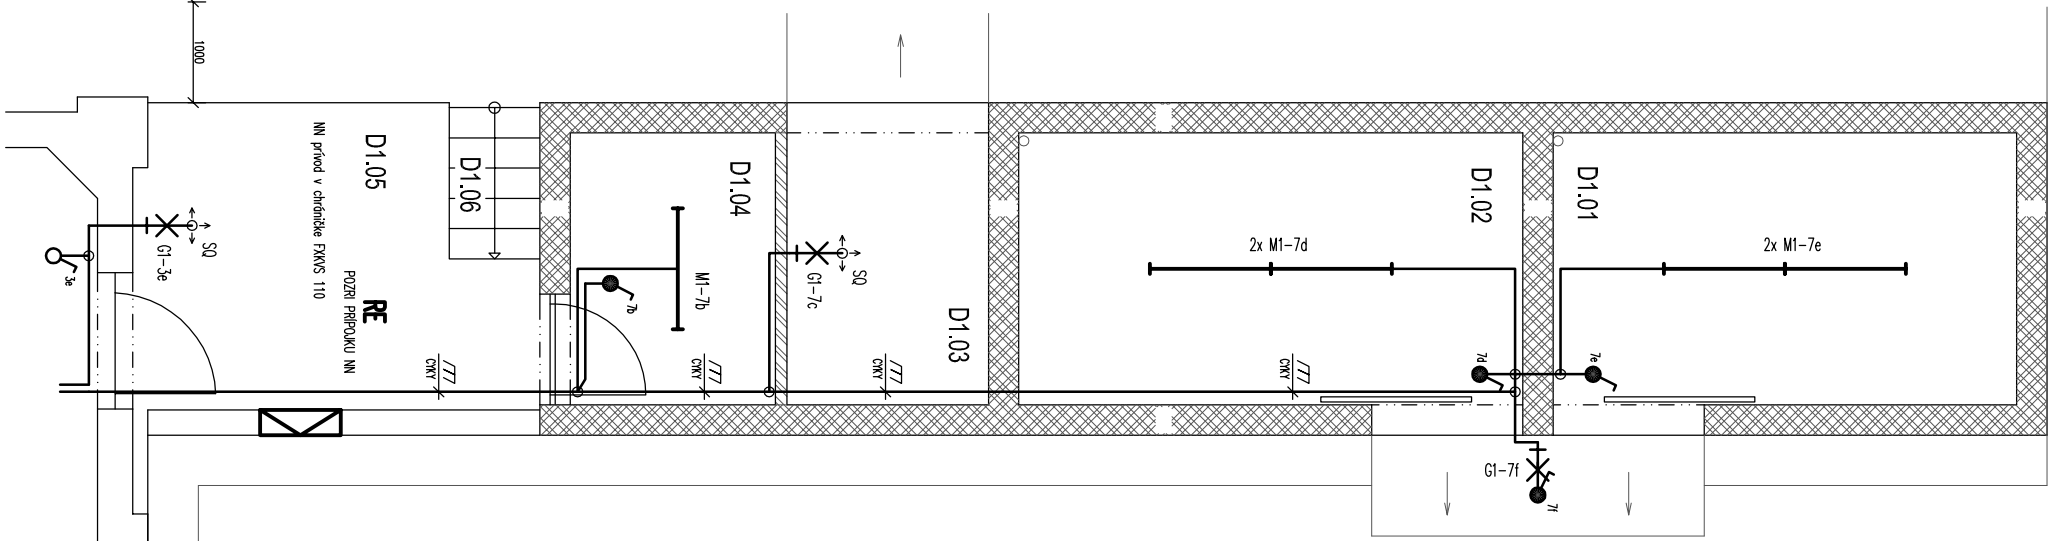
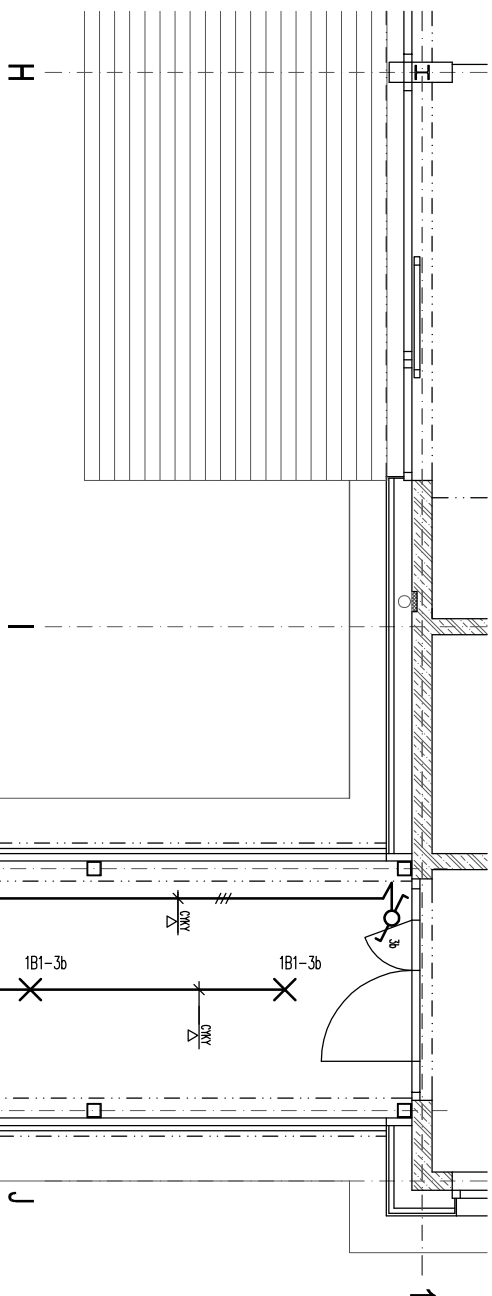


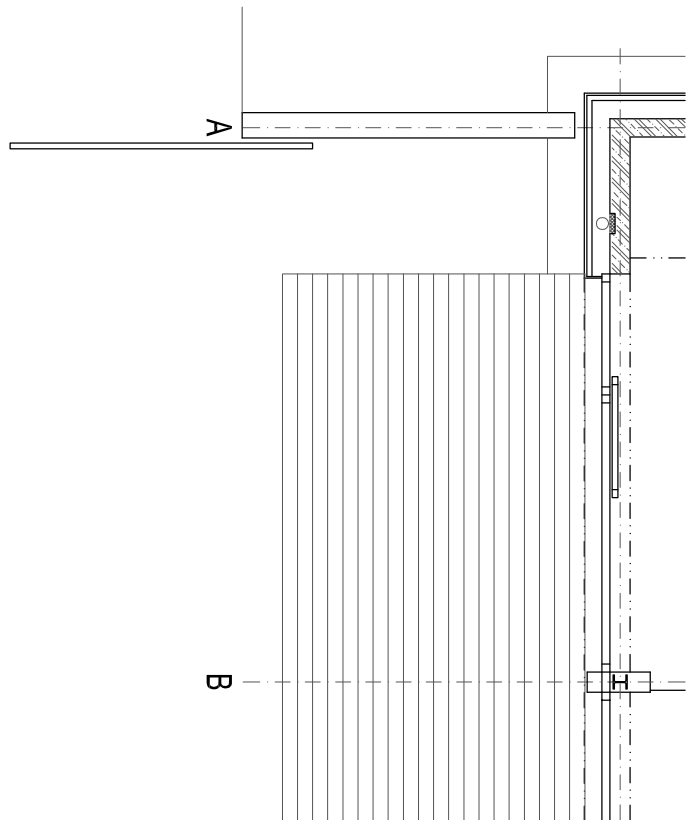


Č.k.	NÁZOV MIESTNOSTI	OSVETLENOSŤ (LUX)
C1.01	ZÁVERIE	20
C1.02	ZÁVERIE	50
C1.03	SPOLOVNICA CHODBA	100
C1.04	MIESTNOSŤ UČITEĽOV	500
C1.05	KANCELÁRIA HODITEĽA	500
C1.06	CHODBA	100
C1.07	PREDIEŤEN WC	100
C1.08	WC	100

Č.k.	NÁZOV MIESTNOSTI	OSVETLENOSŤ (LUX)
D1.01	SKLAD NÁHODA	100
D1.02	SKLAD NÁHODA	100
D1.03	NÁDOBÝ NA ODPAD	100
D1.04	SKLAD BRLOOS. ODPADU	100
D1.05	ZASOBOVANIE	20
D1.06	VÝKRMNÁKCE SCHODY	20

LEGENDU A POZNÁMKY POZRI VČ. EI-1

- VONKAŠIE VPLYVY PODLA STN 2000-5-51 POZRI PROTOKOL.
- PRE MIESTNOSTI SO SPRACHOU, VANOU A UNÝVAGIE PRIESTORY PLATÍ AJ STN 33 2000-7-701
- PRE ULOŽENIE "EI" ROZVODOV DO BETÓNOVÝCH KONŠTRUKCIÍ POUŽÍŤ ÚLOŽNÝ SYSTÉM PRE SPRIETVSELNÝV MONOLIT.
- PRI MONTÁŽI "EI" NA A DO HORČAVÝCH POKLADOV DODRŽAŤ STN 33 2312.
- SVETELNÚ INŠTALÁCIU UROBIŤ VODIČMI A KÁBLAMI S ČU JADROM PREREZU 15mm2.
- POLOHU A STAVEBNÉ ÚPRAVY ZAPUSTENÝCH SVETIEL POZRI VÝKRES PODKLADOV V STAVEBNEJ ČÁSTI.

NAPÁJACIA SIEŤ: 3NPE AC 50Hz, 230/400V / TN-C-S
TNPE AC 50Hz, 230V / TN-S
OCHRANA PRED ZÁSACHOM ELEKTRICKÝM PRÚDOM STN 33 2000-4-4.1
OCHRANÉ OPATRENIE: 411 SAMOČINNÉ ODPOJENIE NAPÁJANIA
- ZÁKLADNÁ OCHRANA: ZABRANÝ ALEBO KRYTÝ
- OCHRANA PRI PORUČIE OCHRANÉ UZEMNENIE A OCHRANÉ POSPÁJANIE SAMOČINNÉ ODPOJENIE PRI PORUČIE
DOPLNKOVÁ OCHRANA PRÚDOVÝM OHRANIČOM
OCHRANÉ OPATRENIE: 415 DOPLNKOVÁ OCHRANA
- PRÚDOVÝ OHRANIČ
- DOPLNKOVÉ OCHRANÉ POSPÁJANIE

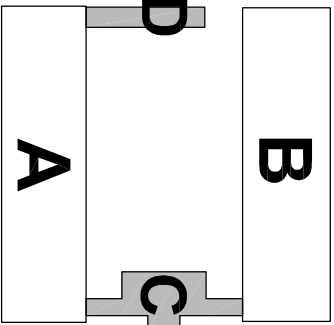

SAUDA		
SÚRADNICOVÝ SYSTÉM: JTSK VÝŠKOVÝ SYSTÉM: Bpv		
AUTOR NÁVRHU DOSTAVBY	ING. L. HOLEŠOVSKÝ, ING. ARCH. V. JARABICA	
HLAV. RIŠTEĽ ÚLOHY	ING. L. HOLEŠOVSKÝ, ING. ARCH. V. JARABICA	
ZODPOVEDNÝ PROJEKTANT	Z. JANKO	
KRISLIL	K. JANKOVÁ	
INVESTOR – OBSTARÁVATEĽ	MIESTO NITRA, ŠTEFANIKOVA TREĽDA č. 60, 950 06 NITRA	
NÁZOV	MATERSKÁ ŠKOLA KASÁRNE ZOBOR	
	PRESŤAVBA A PRÍSTAVBA OBJEKTU NA MARTINSKOM VRCHU V NITRE	
OBSAH	SO.01 – STAVEBNÁ ČASŤ "C,D" PODORYS PRÍZEMIA (1.NP) – SVETELNÁ INŠTALÁCIA	
		ŽUPNÉ NÁMESTIE 9 949 01 NITRA
		STUPEŇ 949 01 NITRA
		PROJEKT
		6/2016
		6x A4
		ČASŤ EI.2.9
		SNÁV. OBJEKT SO.01
		PROFESIA ELEKTRO
		Č.PRÍL.: EI-6.2
		MIERKA 1:75