


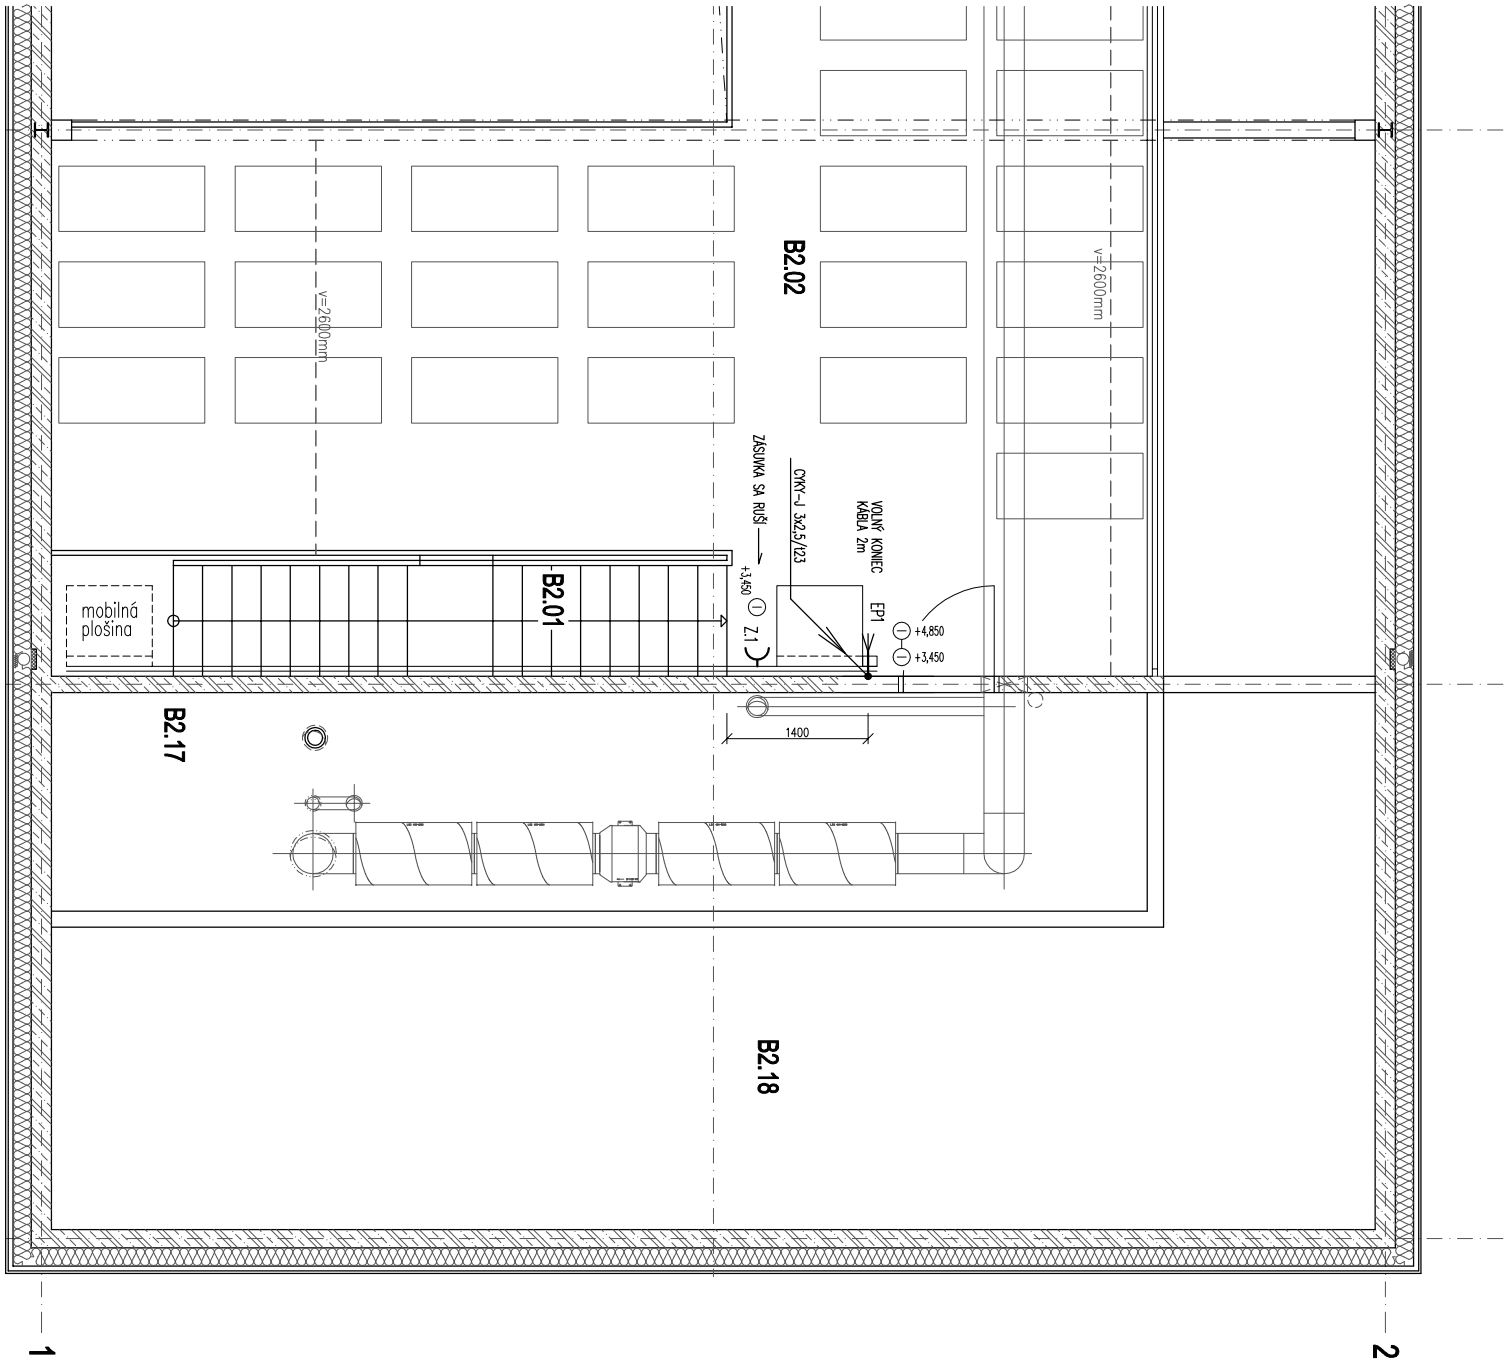

LEGENDU A POZNÁMKY POZRI V.Č. EI-1 pôvodnej dokumentácie!

- LEGENDU MIESTNOSTÍ POZRI VÝKRESY PôVODNEJ DOKUMENTÁCIE.
- VÝVOD PRE PLOŠINU UKONČIŤ ŠKATULOU NA KÓTE +4,850
- VOLNÝ KONIEC KÁBLA (CYKY-J 3x2,5) 2m.
- ŠKATULU NA KÓTE +3,450 PREPOJIŤ SO ŠKATULOU NA KÓTE +4,850 RÚRKOU 123.
- DO ROZVÁDZAČA DOMONTOVAŤ ISTIČ PL 7-16C/1

NAPÁJACIA SIEŤ: 3NPE AC 50Hz, 230/400V / TN-C-S
1NPE AC 50Hz, 230V / TN-S

OCHRANA PRED ZÁSAHOM ELEKTRICKÝM PRÚDOM STN 33 2000-4-41

OCHRANNÉ OPATRENIE: 411 SAMOČINNÉ ODPOJENIE NAPÁJANIA

- ZÁKLADNÁ OCHRANA: ZÁKLADNÁ IZOLÁCIA ŽIVÝCH ČASŤÍ ZABRANÝ ALEBO KRYTÝ

- OCHRANA PRI PORUČE: OCHRANNÉ UZEMNENIE A OCHRANNÉ POSPÁJANIE SAMOČINNÉ ODPOJENIE PRI PORUČE

OCHRANNÉ OPATRENIE: 415 DOPLNKOVÁ OCHRANA


- PRÚDOVÝ CHRÁNIČ

- DOPLNKOVÉ OCHRANNÉ POSPÁJANIE

SADA	SÚRADNICOVÝ SYSTÉM: JTSK VÝŠKOVÝ SYSTÉM: Bpv
±0,000=166,40	

AUTOR NÁVRHU DOSTAVBY	ING. L. HOLEJŠOVSKÝ,	ING. ARCH. V. JARABICA	
HLAV. RIEŠITEĽ ÚLOHY	ING. L. HOLEJŠOVSKÝ,	ING. ARCH. V. JARABICA	
ZODPOVEDNÝ PROJEKTANT	Z. JANÍK		
KRESIL	K. JANÍKOVÁ		
INVESTOR – OBSŤARÁVATEĽ	MESTO NITRA, ŠTEFÁNIKOVA TRIEDA č. 60, 950 06 NITRA		
NÁZOV	MATERSKÁ ŠKOLA KASÁRNE ZOBOŘ		
	PRESTAVBA A PRÍSTAVBA OBJEKTU NA MARTINSKOM VRCHU V NITRE		
OBSAH	SO.01 – STAVEBNÁ ČASŤ “B” – OSADENIE ŠIKMEJ SCHODISKOVEJ PLOŠINY		
	PÔDORYS POSCHODIA (2.NP) – ZÁSUVKOVÁ INŠTALÁCIA		

ÚPRAVA MAREC 2017

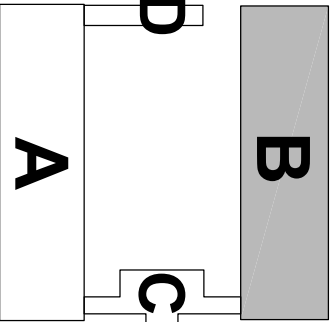

ŽUPNÉ NÁMESTIE 9	
949 01 NITRA	
STUPEŇ	PROJEKT
DÁTUM	3/2017
FORMÁT	2x A4
ČASŤ	E1.2.9
STAV. OBJEKT	SO 01
PROFESIA	ELEKTRO
Č.PRIL.:	MIERKA
EI-5.1	1:75