


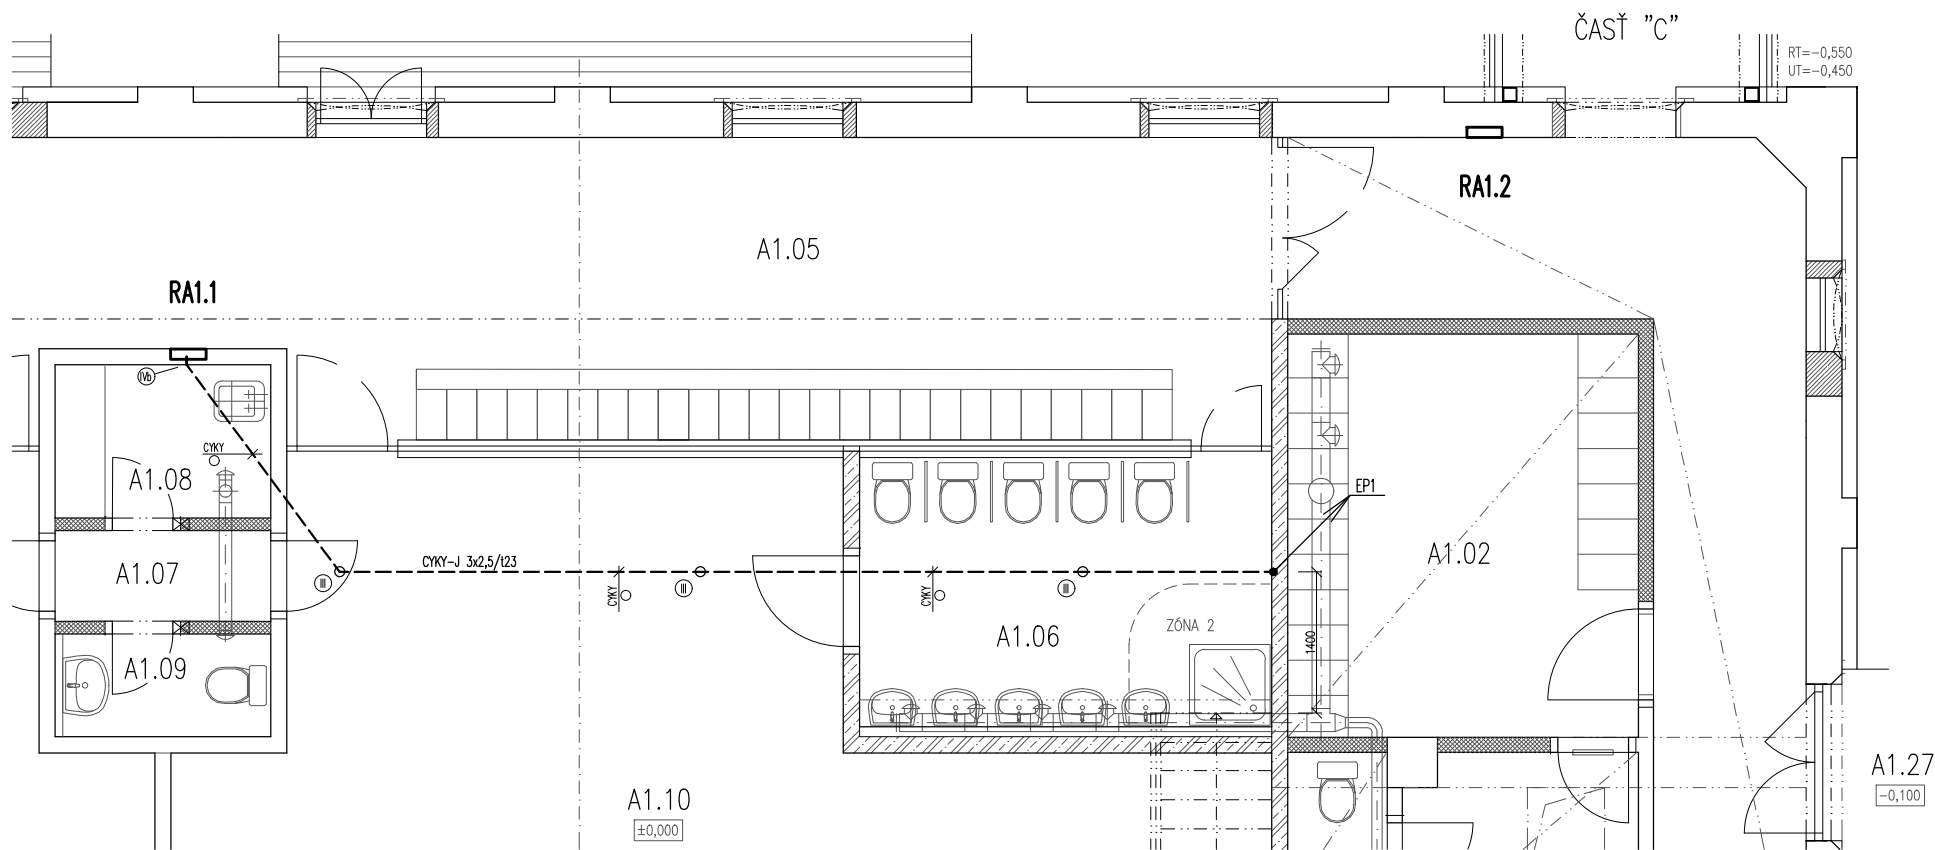

LEGENDU A POZNÁMKY POZRI V.Č. EI-1 pôvodnej dokumentácie!

- LEGENDU MIESTNOSTÍ POZRI VÝKRESY Pôvodnej dokumentácie.
- VÝVOD PRE PLOŠINU UKONČIŤ ŠKATULOU NA KÓTE +4,850
VOLNÝ KONIEC KÁBLA (CYKY-J 3x2,5) 2m.
- ŠKATULU NA KÓTE +3,450 PREPOJIŤ SO ŠKATULOU NA KÓTE +4,850 RÚRKOU t23.
- DO ROZVÁDZAČA DOMONTOVAŤ ISTIČ PL7-16C/1

NAPÁJACIA SIEŤ: 3NPE AC 50Hz, 230/400V / TN-C-S
1NPE AC 50Hz, 230V / TN-S


OCHRANA PRED ZÁSAHOM ELEKTRICKÝM PRÚDOM STN 33 2000-4-41

OCHRANNÉ OPATRENIE: 411 SAMOČINNÉ ODPOJENIE NAPÁJANIA
- ZÁKLADNÁ OCHRANA: ZÁKLADNÁ IZOLÁCIA ŽIVÝCH ČASŤÍ
ZÁBRANY ALEBO KRYTY
- OCHRANA PRI PORUČE: OCHRANNÉ UZEMNENIE A OCHRANNÉ POSPÁJANIE
SAMOČINNÉ ODPOJENIE PRI PORUČE
DOPLNKOVÁ OCHRANA PRÚDOVÝM CHRÁNIČOM

OCHRANNÉ OPATRENIE: 415 DOPLNKOVÁ OCHRANA
- PRÚDOVÝ CHRÁNIČ
- DOPLNKOVÉ OCHRANNÉ POSPÁJANIE

ÚPRAVA MAREC 2017

SADA			
SÚRADNICOVÝ SYSTÉM: JTSK VÝŠKOVÝ SYSTÉM: Bpv	AUTOR NÁVRHU DOSTAVBY	ING. L. HOLEJŠOVSKÝ,	ING. ARCH. V. JARABICA
	HLAV. RIEŠITEL ÚLOHY	ING. L. HOLEJŠOVSKÝ,	ING. ARCH. V. JARABICA
	ZODPOVEDNÝ PROJEKTANT	Z. JANÍK	
	KRESLIL	K. JANÍKOVÁ	
	INVESTOR – OBSTARÁVATEL	MESTO NITRA, ŠTEFÁNIKOVA TRIEDA č. 60, 950 06 NITRA	
	NÁZOV	MATERSKÁ ŠKOLA KASÁRNE POD ZOBOROM NITRA PRESTAVBA A PRÍSTAVBA OBJEKTU NA MARTINSKOM VRCHU	
	OBSAH	S0.01 – STAVEBNÁ ČASŤ "A" – OSADENIE ŠIKMEJ SCHODISKOVEJ PLOŠINY PÔDORYS PRÍZEMIA (1.NP) – ZÁSUVKOVÁ INŠTALÁCIA	

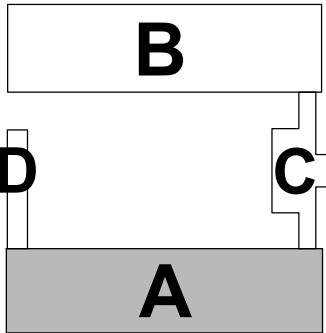

ŽUPNÉ NÁMESTIE 9 949 01 NITRA	
STUPEŇ PROJEKT PRE SP A R	
DÁTUM	03/2017
FORMÁT	2x A4
ČASŤ	E1.2.9
STAV. OBJEKT	S0.01
PROFESIA	ELEKTRO
Č.PRÍL.: EI-2.1	MIERKA 1:75