REZ F-F

jednotku VZT osadiť pred realizáciou strechy
pre osadenie dočasne demontovať krokvu

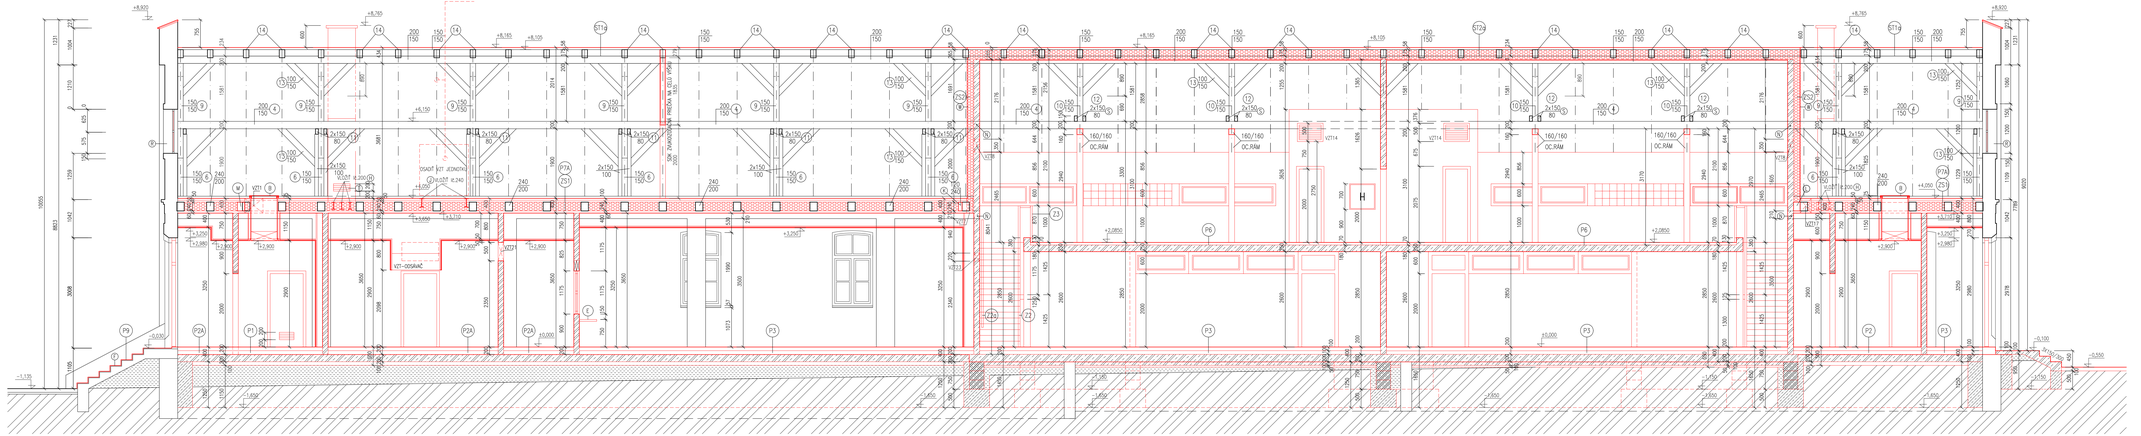

POZNÁMKA :

BORÁCE PRÁCE VŠ SAMOSTATNÁ ČASŤ DOKUMENTÁCIE ES.1, ES.2, ES.3. PRE OKENNÉ OTVORY V „ESTRUGUSU OBVODOVÚ STENU SÚ POUŽITÉ NADOKENNÉ KLENBY V PÔVODNOM STAVE OPRAVIŤ. ROZMEROVO A TVAROVO OPRAVIŤ OKENNÝCH A DVERNÝCH OTVOROV V OBVODOVÝCH STENÁCH UROBIŤ PODĽA NÁVRHU TVARU – VŠ SAMOSTATNÝ VÝKRES. . VÝPLNE OTVOROV, KLAMPIARSKU, ZÁMOČNÍCKE VÝROBKY A SKLADBY PODLÁH A STRECH SÚ UVEDENÉ V SAMOSTATNÝCH PRÍLOHÁCH. POPIS REŠTAURÁTORSKÝCH OPRAV JE UVEDENÝ V TECHNICKEJ SPRÁVE. MURIVO NENOSNÉ HRÚBKY 175 MEDZI MEDZIVOSTAMI A1.5, A1.6, A1.10 ZREALIZOVAŤ ZO ZVÄČŠOVACÍCH TEHLÁ PORO!HERM 17,5. KOMÍNOVÉ MURIVO Z PLNEJ PÁLENEJ TEHLY 290/140/65 NA VÁPENNOCEMENTOVEJ MALTE – V POVALOVOM PRIESTORE OMIETNUŤ, NAD STREDNOU SYSTÉME REŽNOU MURIVA – HLAVICA Z TEHLÁ, ZALIATYCH V BETÓNE. PRIEČKOVÉ MURIVÁ MURované PO STROP Z TEHLÁ PORO!HERM 24 P+D, 14 P+D, 11,5 P+D, 8 P+D. V STRIKU SO STROPOM ZAKLINOVAŤ. PODLAHA KROKIEV V POVALOVÝCH PRIESTOROCH NEBOLA „EDNOTLIVO OVEROVANÁ A PRETO MÔŽU BYŤ ČIASTOČNE UZAVLNENÝCH V ODDYCHLE PODĽA ZÁMERU. VŠETKY DREVENÉ PRVKY KROVU A STROPU OŠETRIŤ NÁTEROM PROTI HNILOBNÝM BAKTÉRIÁM A ŠKODCOM. PODLAHOVÚ PRÍZNAM PRVKY KROVU V TECHNICKOM A POVALOVOM PRIESTORE UPRAVIŤ NÁTEROM PRE POŽIARNU ODOLNOSŤ 30 MINÚT – FLAMOR ALEBO FLAMGARD TRANSPARENT. VŠETKY OCELOVÉ PRVKY PODLAHOVÚ PRÍZNAME V INTERIÉRI A ZABEZPEČIŤ V DREVENOM STROPE UPRAVIŤ NÁTEROM PRE 30 MINÚTOVÚ POŽIARNU ODOLNOSŤ – PYROSTOP STEEL. POPIS STAVEBNÝCH ÚPRAV PRE ODKAZOVÉ POLOŽKY A–Z JE UVEDENÝ VO VÝKRESE Č. 2. VÝLEZY DO POVALOVÉHO PRIESTORU PRE SVETLOST 700/900 REALIZOVAŤ SO SKLAPACÍM REBRÍKOM PRE SVETLÚ VÝŠKU 2300 MM – DOPORUČUJEME VÝROBCA JAY_TYP LUSSO. KRUHOVÉ OKNÁ V POVALOVOM PRIESTORE ZREPASOVAŤ S OSADENÍM „EDNOOBVODOVÉHO ZASKLENIA. KONŠTRUKCIU V KRIVKEJ KONŠTRUKCIE PRE STREŠNÉ OKNÁ UPRAVIŤ PODĽA POŽIADAVIEK VÝROBCU DODANÉHO TYPU OKENNÝCH VÝKLON – DOPORUČUJEME TYP VELUX. STREŠNÉ OKNÁ VELUX DO ODDYCHLEJ PROTI VLHKOSTI S PREVÝRNÝM LAKOVANÝM HLINÍKOM VO FARBE NCS S7500. FAREBNOSŤ VONKAJŠÍCH POVRCHOV VŠ. VÝKRES POHLADOV. NA OTVÁRAVÉ ČASŤ OKIEN V PRESTOROCH KUCHYNE (A1.13, A1.15, A1.18, A1.19) OSADIŤ SIEŤKY PROTI HMYZU.

KONŠTRUKCIU ZÁBRADLIA NA SCHODISKU A NA GALÉRII VŠ. VÝKRES DETAILOV Č.14 - POLOŽKY 22 A 23.

LEGENDA MATERIÁLOV :

- MURIVO PÔVODNÉ TEHLA PLNÁ PÁLENÁ
- MURIVO A KONŠTRUKCIE NOVÉ
- MURIVO NOVÉ NOSNÉ LATY VYSTUŽENÝ BETÓN, TRIEDA BETÓNU A OCEĽ PODĽA STATIKY
- MURIVO NOVÉ TEHLA PLNÁ PÁLENÁ
- MURIVO NOVÉ NENOSNÉ PRIEČKOVÉ KERAMICKÉ TEHLY PORO!HERM 8,5, 11,5 PROTI PB A 17,5 PROTI P12
- ZATEPLENIE MINERÁLNOU VLNOU
- SDK PRIEČKA ZVUKOIZOLAČNÁ 150 MM
- SDK KRYCIA STIENKA
- RASTLÝ TERÉN (ODVODENÝ PODĽA IGP)
- NÁSYPOVÝ TERÉN A ÚDAJNE ZEMNÉ ZÁSYPY

PEVNÝ VÝŠKOVÝ BOD JE GROVÉN 166,40 M.N.M. ČO JE GROVÉN JESTLIUOJCI PODLAHY V OBRKETE URČENÁ AKO ±0,000

SADA			
SÚRADNICOVÝ SYSTÉM:			
JTSK			
VÝŠKOVÝ SYSTÉM:			
Bpv			
	AUTOR NÁVRHU DOSTAVBY	ING. L. HOLLÉOVSKÝ, ING. ARCH. V. JARABICA	
	HLAV. REŠITEĽ ÚLOHY	ING. L. HOLLÉOVSKÝ, ING. ARCH. V. JARABICA	
	VYPRACOVAL	ING. ARCH. V. JARABICA	
	KRESLIL	ING. ARCH. V. JARABICA	
	INVESTOR – OBSTARávATEĽ	MESTO NITRA, ŠTEFÁNIKOVA TRIEDA č. 60, 950 06 NITRA	
	NÁZOV	MATERSKÁ ŠKOLA KASÁRNE POD ZOBOROM NITRA PRESTAVBA A PRÍSTAVBA OBJEKTU NA MARTINSKOM VRCHU SO.01 – STAVEBNÁ ČASŤ "A"	
	OBSAH	REZ POZDĽOZNÝ F–F – NAVRHOVANÝ STAV	

±0,000 =166,40

ŽUPNÉ NÁMESTIE 9
949 01 NITRA

STUPEŇ PROJEKT PRE SP k R	
DÁTUM	06/2016
FORMÁT	7x44
ČASŤ	E1.2.1
STAV. OBJEKT	SO.01
PROFESIA	ARCH.
Č.PRÍL. 5	MIERKA 1:50