
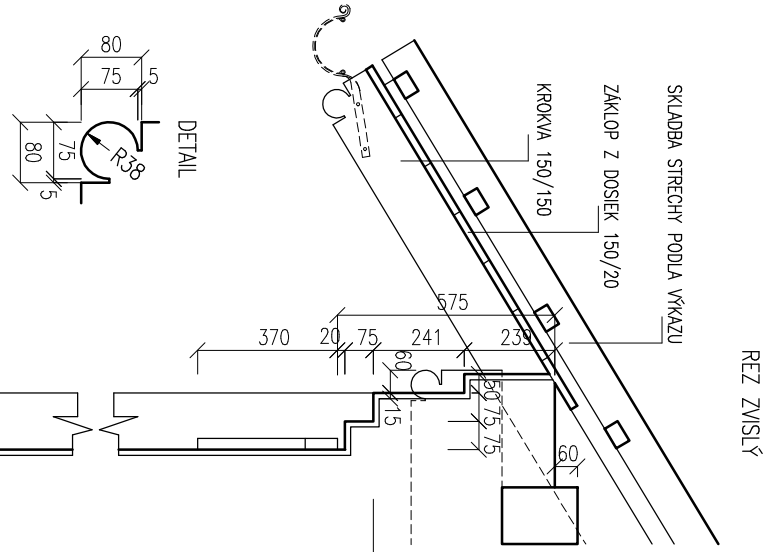
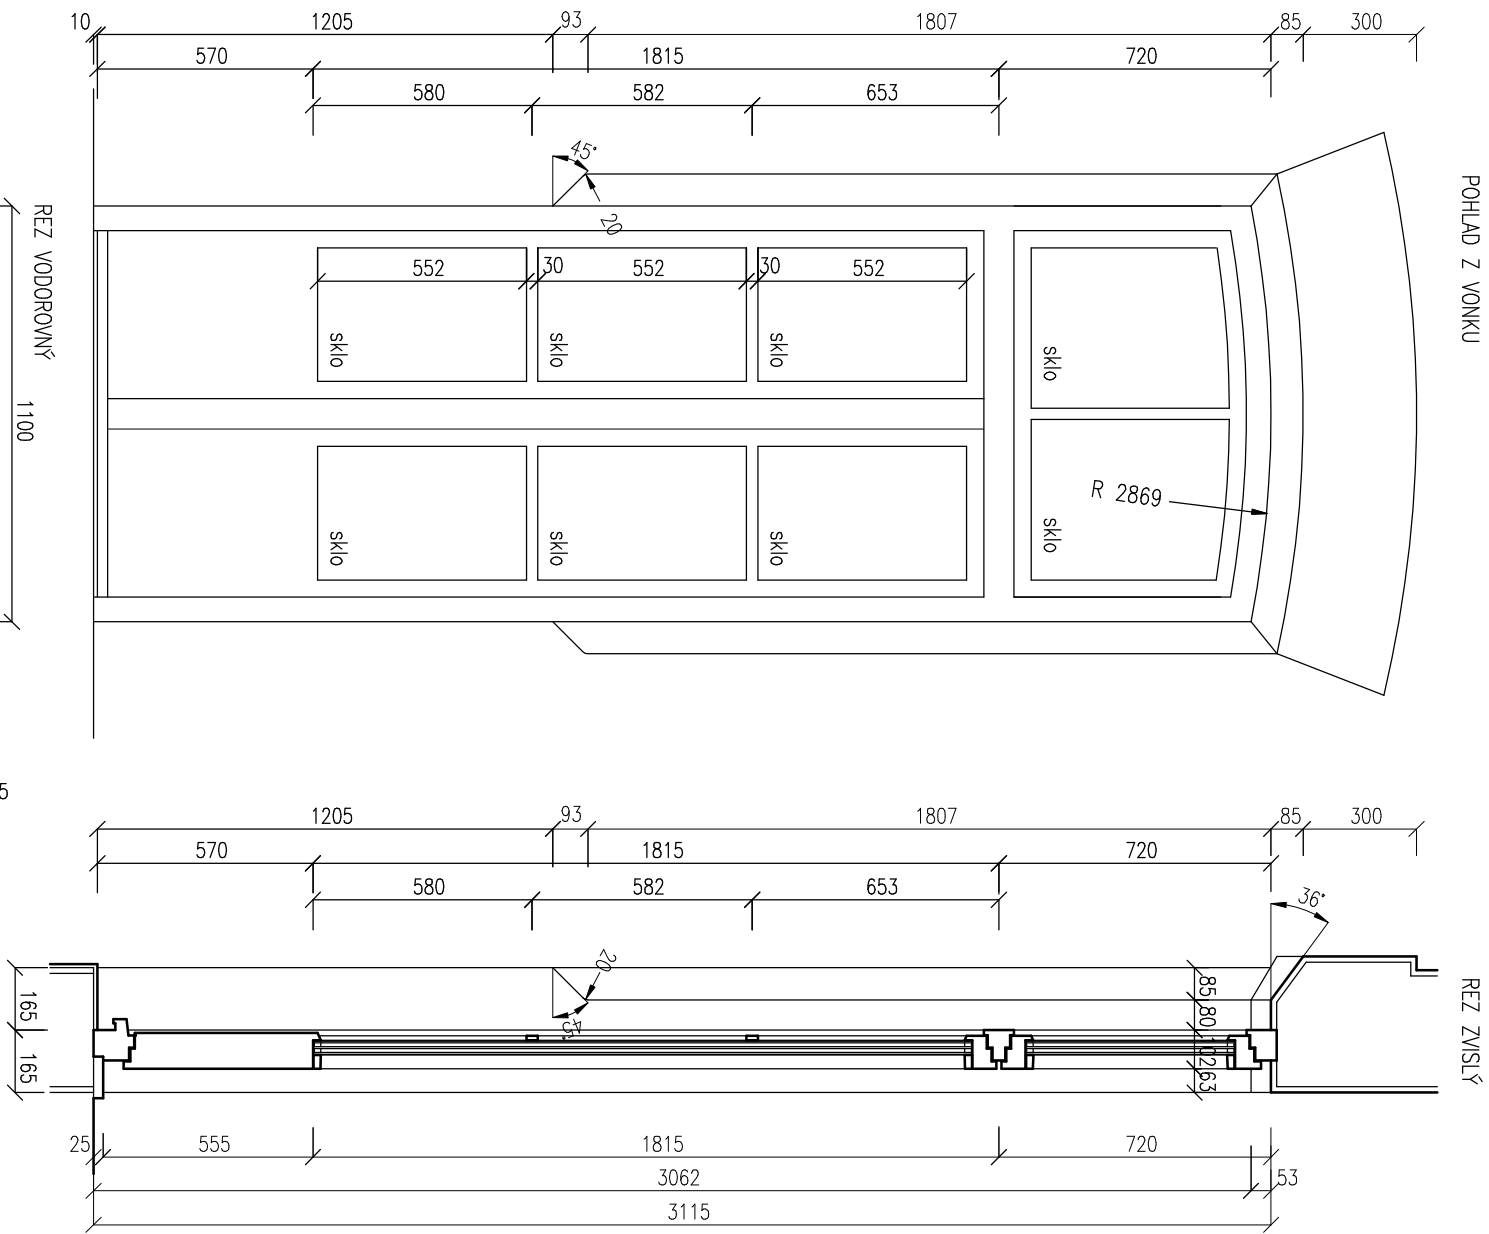
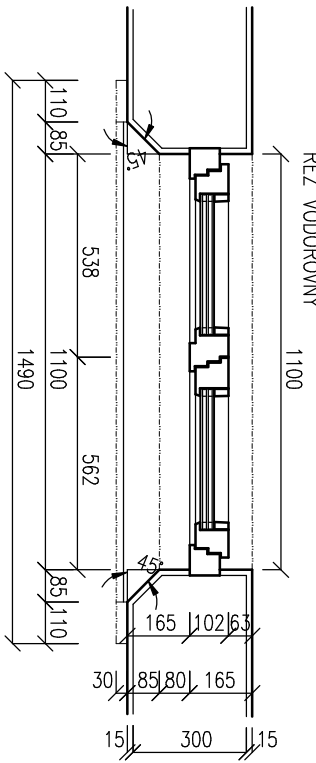
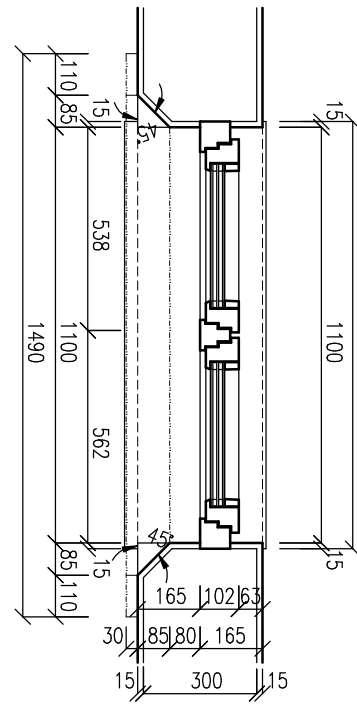
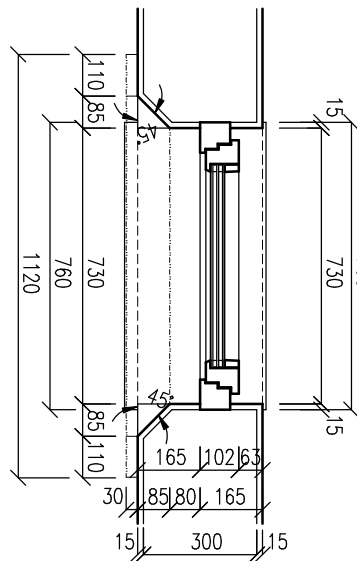
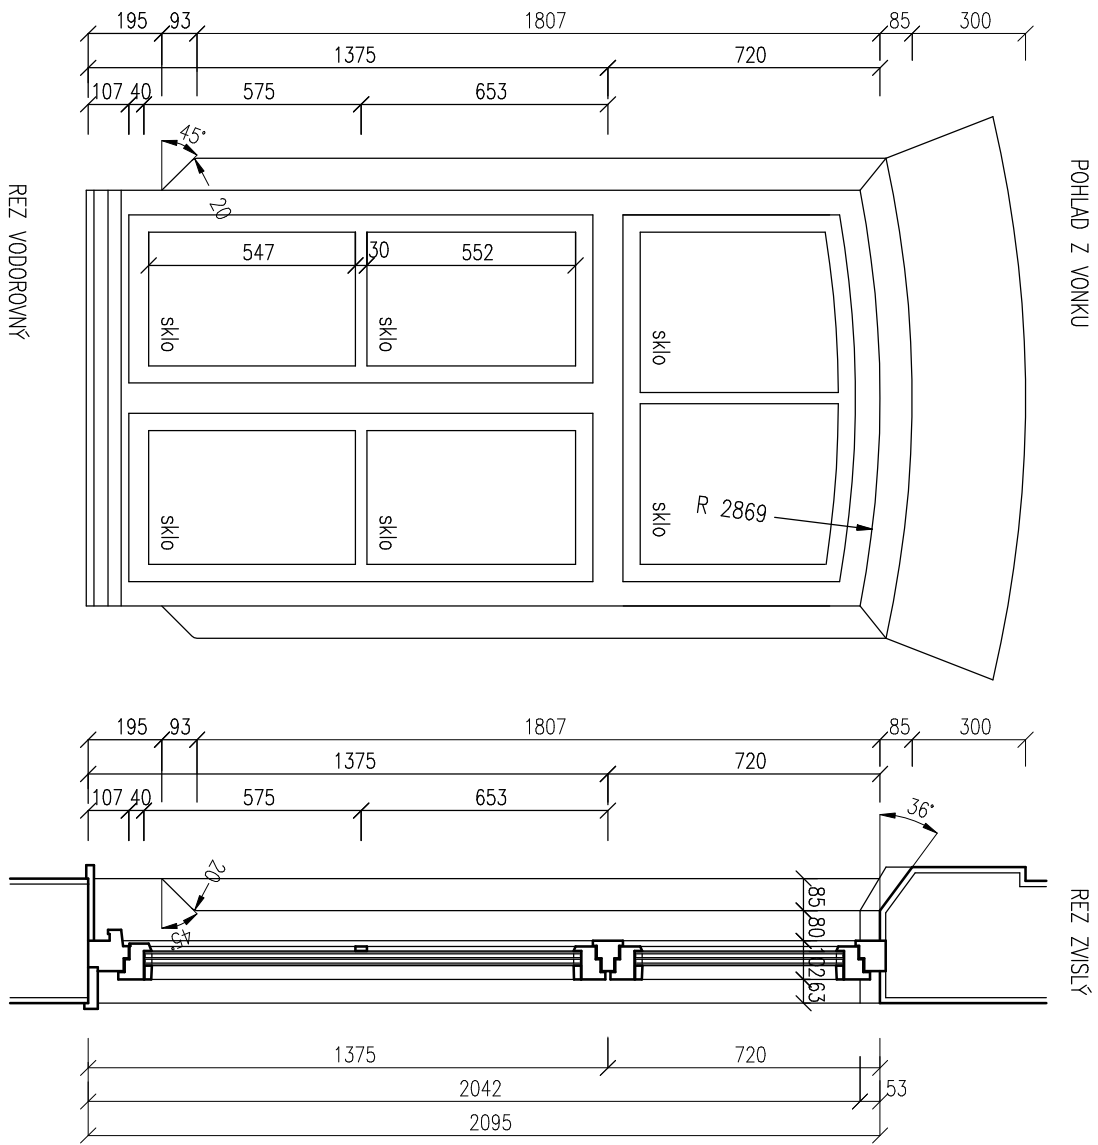


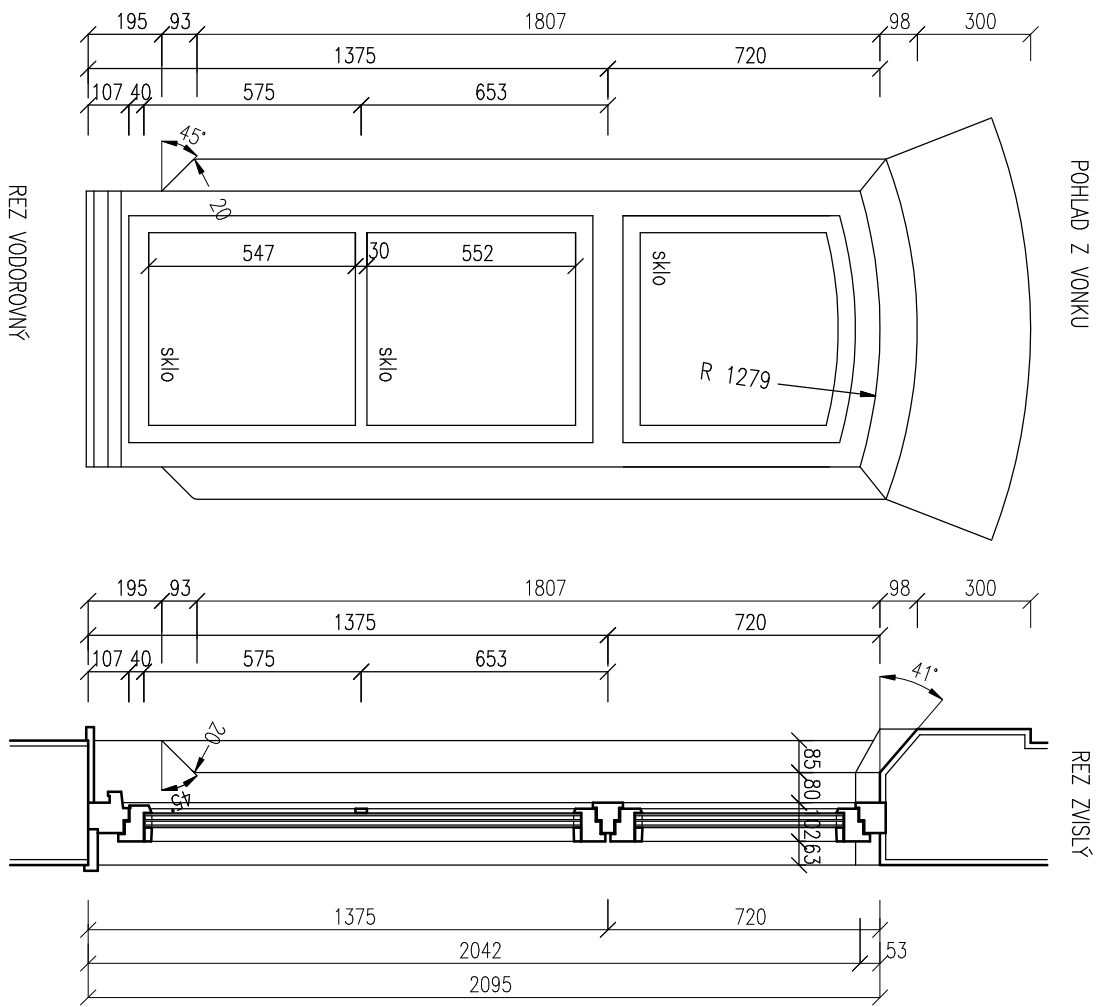






TVAROVÉ RIEŠENIE OKENNÝCH OTVOROV A VÝPLNÍ V ŠTÍTOVÝCH STENÁCH NA 1.NP – POLOŽKA D2

TVAROVÉ RIEŠENIE OKENNÝCH OTVOROV A VÝPLNÍ V BOČNÝCH STENÁCH NA 1.NP – POLOŽKA D1

TVAROVÉ RIEŠENIE DVERNÝCH OTVOROV A VÝPLNÍ VOJCHODU NA TERASE – POLOŽKA D3


POHľad z vonku

TVAROVÉ RIEŠENIE SOKLOVÉHO MURIVA A RAMSE

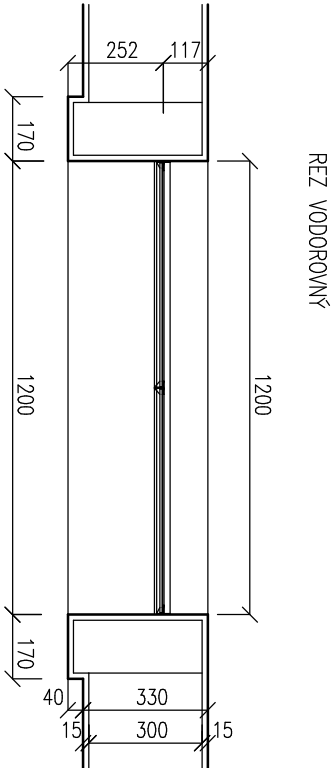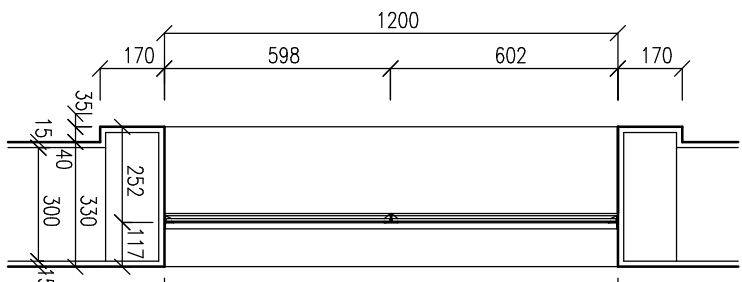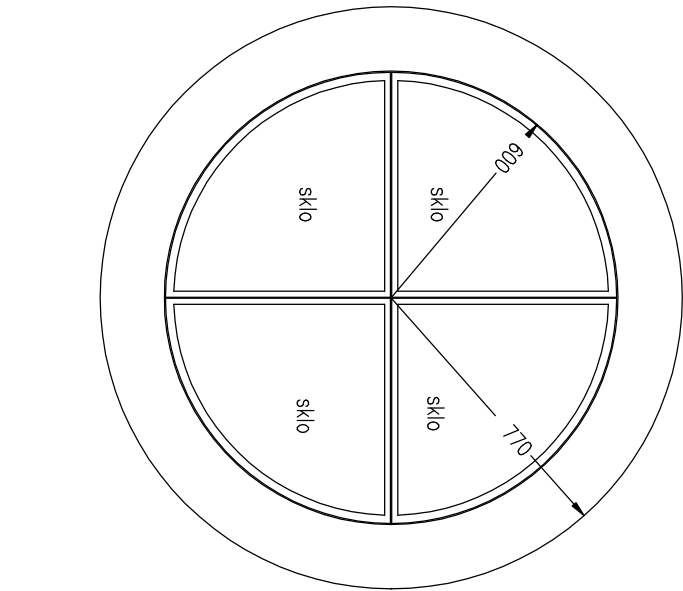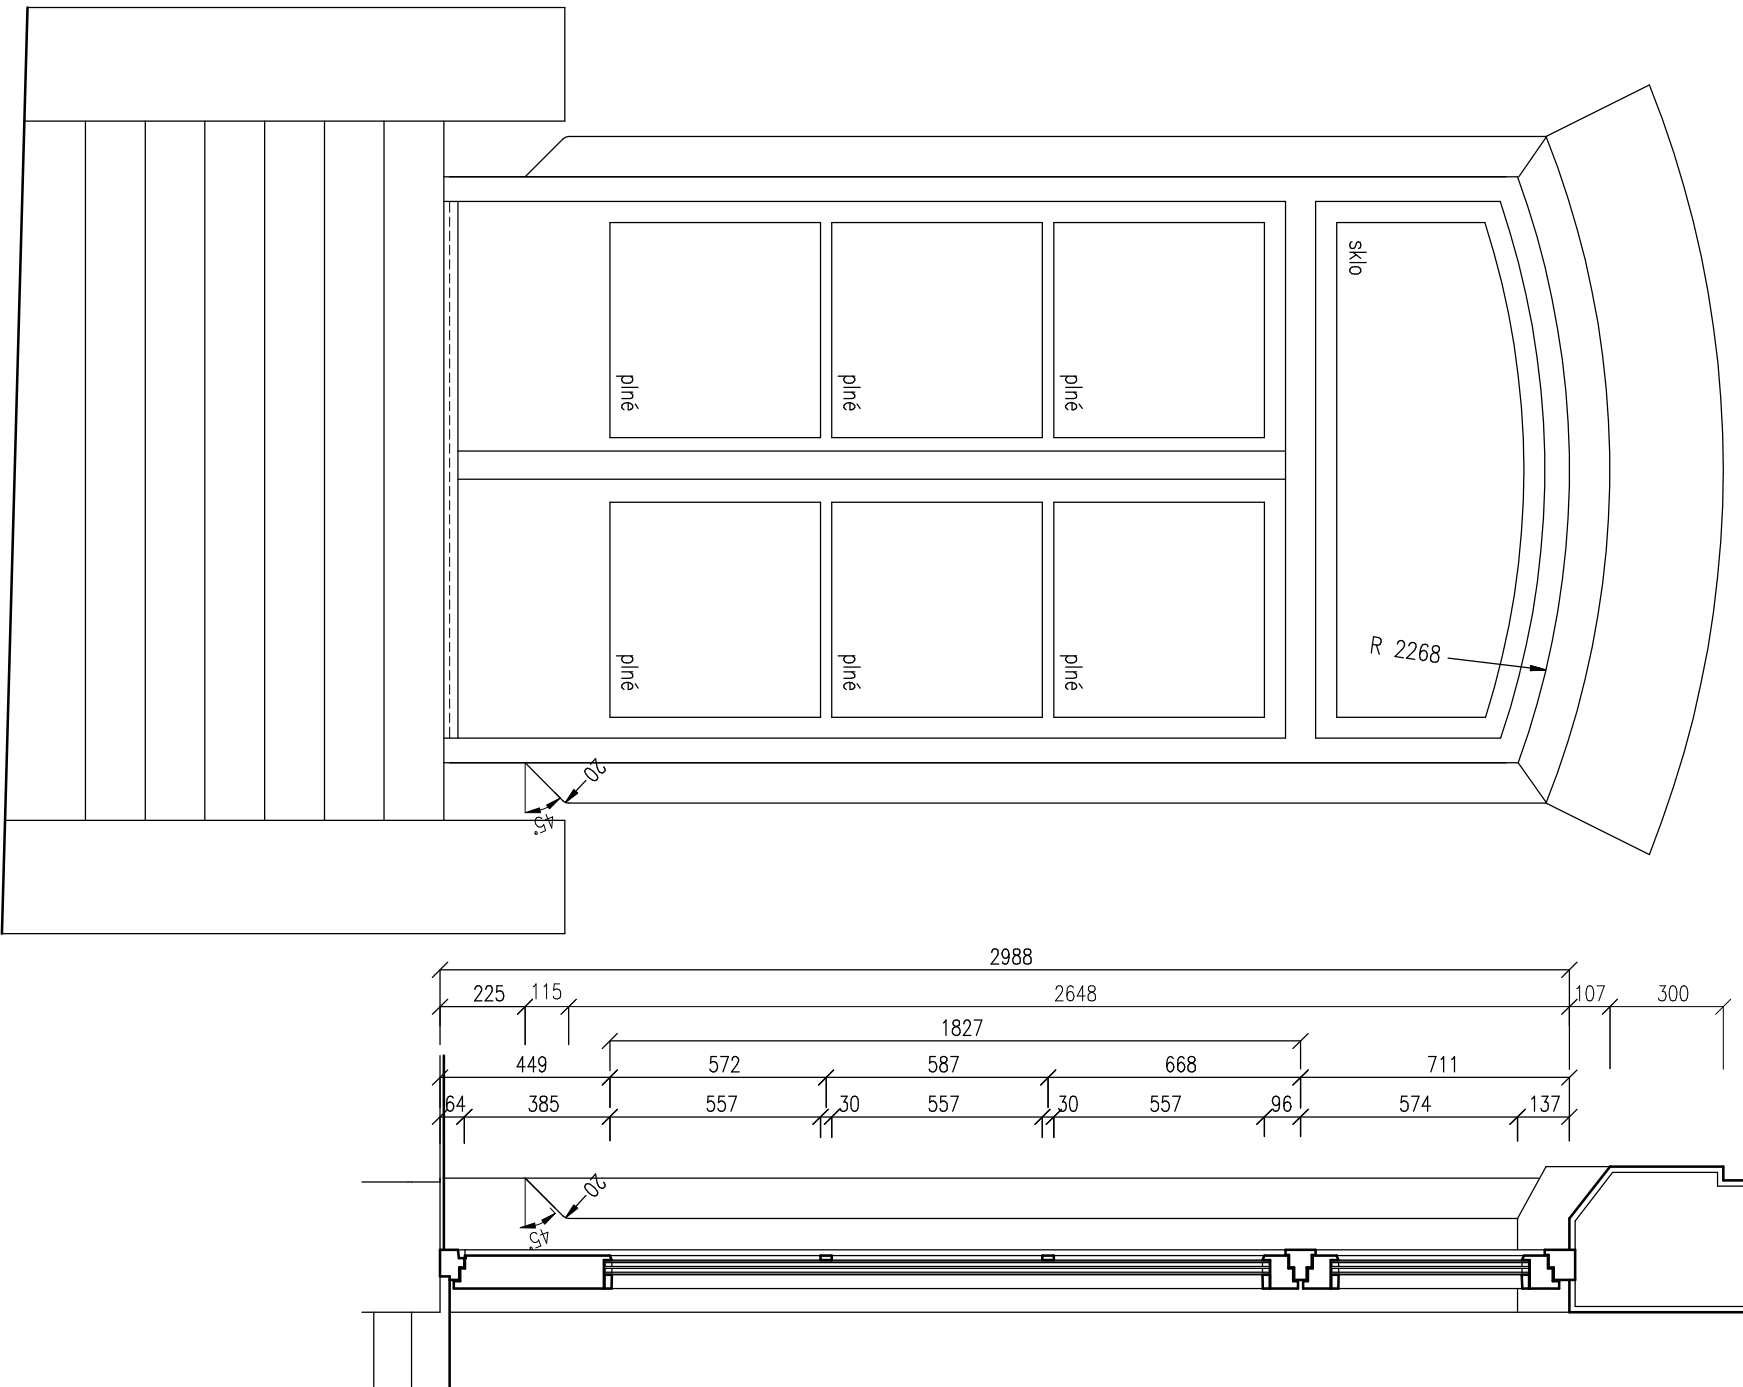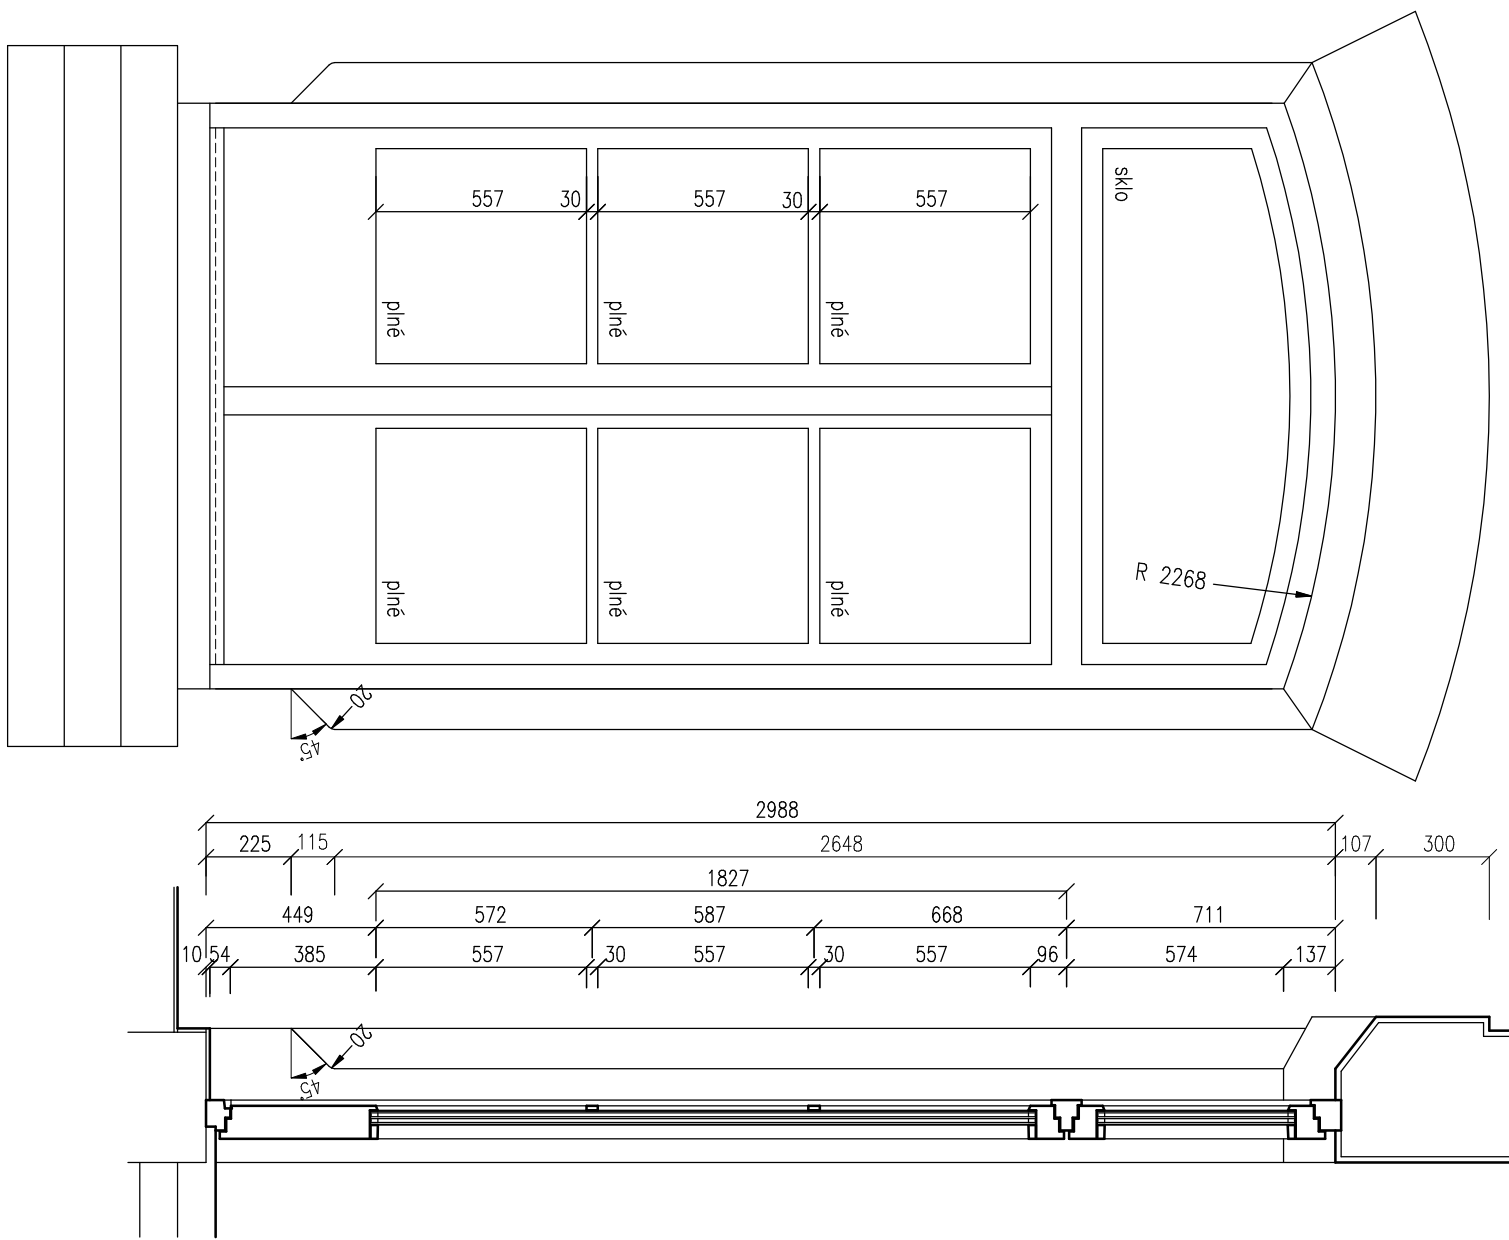


TVAROVÉ RIEŠENIE OKENNÉHO KRUHOVÉHO OTVORU A VÝPLNE V ŠTÍTOVÝCH STENÁCH – POLOŽKA D7

POZNÁMKY	
DVERNÉ VÝPLNE S TROUSKOU, OCELOVÝ RAM KRUHOVÝHO OKNA, BEPISOVÁČ S JEDNODUCHOU DRVU ZASKLENIM, ROZABERY A PROSTOROVÉ RIEŠENIE DVERNÝCH VÝPLNÍ SA UPRAVILI PODLA TECHNICKÝCH MOŽNOSTÍ VÝROBCU. POCHOPKOVÁ A FAREBNÁ ÚPRAVA OKENNÝCH A DVERNÝCH VÝPLNÍ MOKREMA V ODTIEPI PINKA. MONTÁŽNA PARIETNÁ DOSKA DREVENEJ FO FAREBNEJ STRUKTÚRE OKENNÉHO VÝPLNE – ÚPRAVA MOKREMA ODTIEPI PINKA. KOVANÉ MANTA MOSADZ ALTERNATÍVNE FAREBNÁ STRUKTÚRA V ODTIEPI FARBY DREVENEJ VÝPLNE. VONKÁŠI PARIETI KERAMICKÝ Z TVAROVÉK KLUNKER GRANITZUKKERPUNK 220-280/120/15 TIEHLIOVA ČERVEN. KLADENÉ DO VARENOCENTROVÝCH MALTÝ. ŠKAROVANÉ CEMENTOVOU MALTOU. STÝK S RAMOM OKNA VTMELIŤ. PRÁKY DÁŽDOVÝCH ŽLABOV Z TITANIZOVANÉHO PLETUHU O,5 V PREDZETRAPELI MANEJE SEDEJ ŠTRUKTÚRE. ZAMENIE HAKY DÁŽDOVÝCH ZVOODOV OSADITĚ POVOJNÉ, HAKY ODSTIŤ, OBNOVIŤ VATER – FARBA ANTRACITOVÁ	

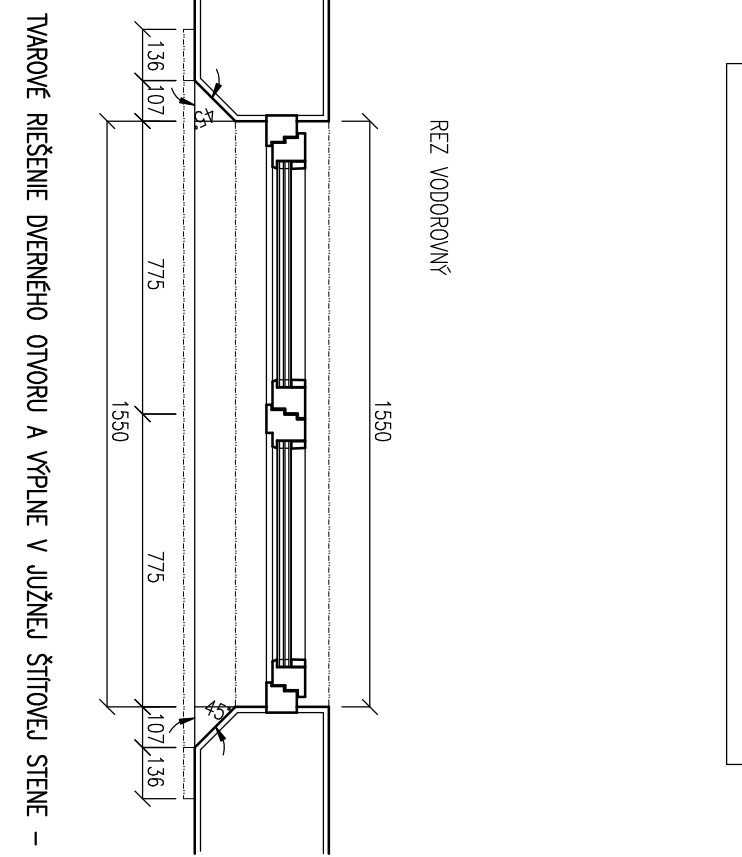

TVAROVÉ RIEŠENIE DVERNÉHO OTVORU A VÝPLNE V JUŽNEJ ŠTÍTOVEJ STENE – POLOŽKA D5a

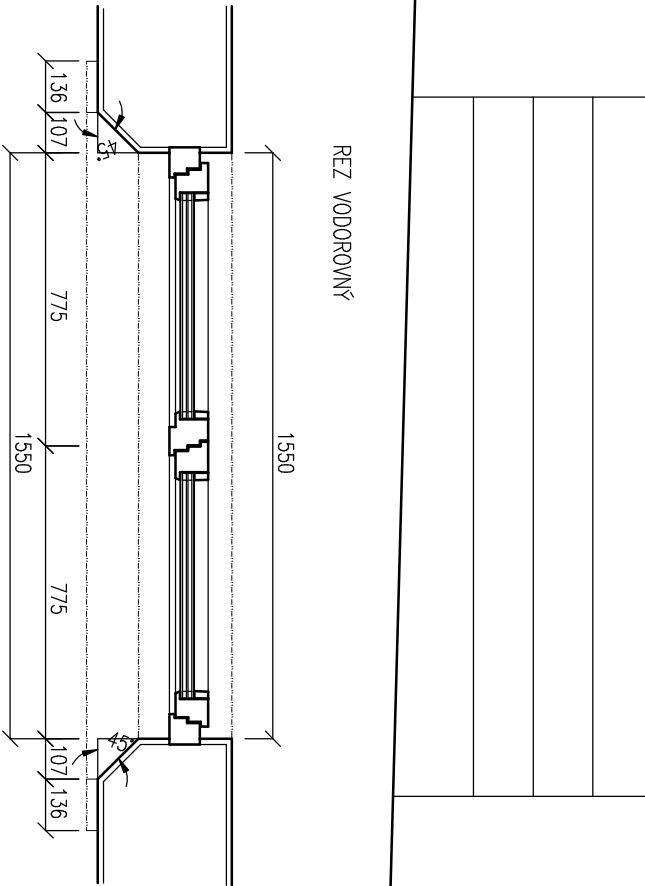

TVAROVÉ RIEŠENIE DVERNÉHO OTVORU A VÝPLNE V SEVERNEJ ŠTÍTOVEJ STENE – POLOŽKA D5b

SADA	
SIGNADURNÝ SYSTEK:	
ÚSK VÝSKOVÝ SYSTEK:	bpr
AUTOR NÁHRHU DOSTAVBY	
HĽAV. RIEŠITEĽ ÚLOHY	ING. L. HOLESŠOVSKÝ, ING. ARCH. V. JARABICA
VÝPRACOVNÁ	ING. ARCH. V. JARABICA
KRESIL	ING. ARCH. V. JARABICA
INVESTOR – OBSTARATEĽ	MESTO NITRA, ŠTEFANIOVA TRIEBA č. 60, 950 06 NITRA
NÁZOV	MATERSKÁ ŠKOLA KASARIJE POD ZOBOROM NITRA
PRESTAVBA A PRÍSTAVBA OBJEKTU NA MARTINSKOM VRCHU	
SO,01 – STAVEBNÁ ČASŤ X	
TVAROVÉ RIEŠENIE OKENNÝCH A DVERNÝCH OTVOROV A VÝPLNÍ V BRV. STENÁCH	
OBSAH	
ŽUPNÉ MIEŠTIE 9	
949 01 NITRA	
STUPEŇ PROJEKT PRE SP A R	
DÁTUM	
06/2016	
FORMÁT	
644	
ČASŤ	
ET,2,1	
STAV. OBJEKT	
SO,01	
PROJEKTA	
ARCH.	
C:PRIL.: 7	
MIEŠKA	
1:20	