



PRESKLENÁ ZOSTAVA 2.NP - 1 ks + 1 ks zrkadlový obraz (položka D8 a D8a okenné výplne - položka Z4 ocelový rám)


m.č. A 2.02  
(detto zrkadlový obraz)

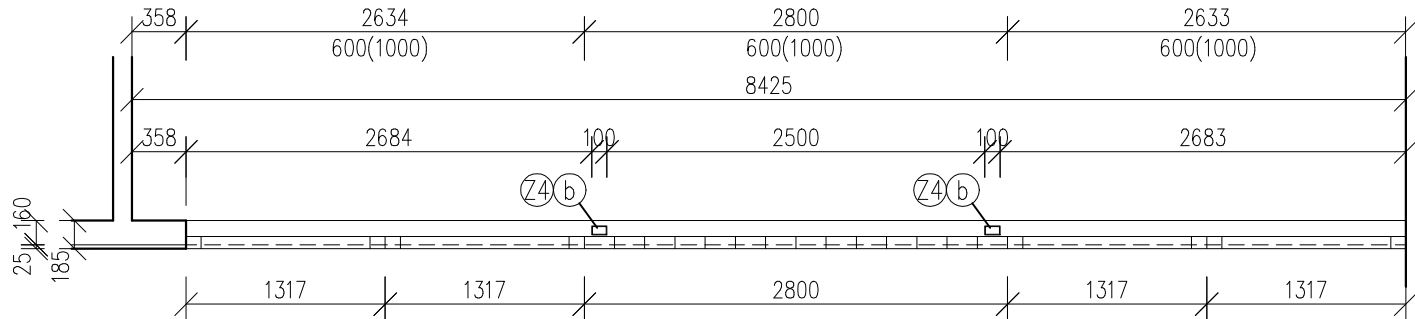

PÔDORYS

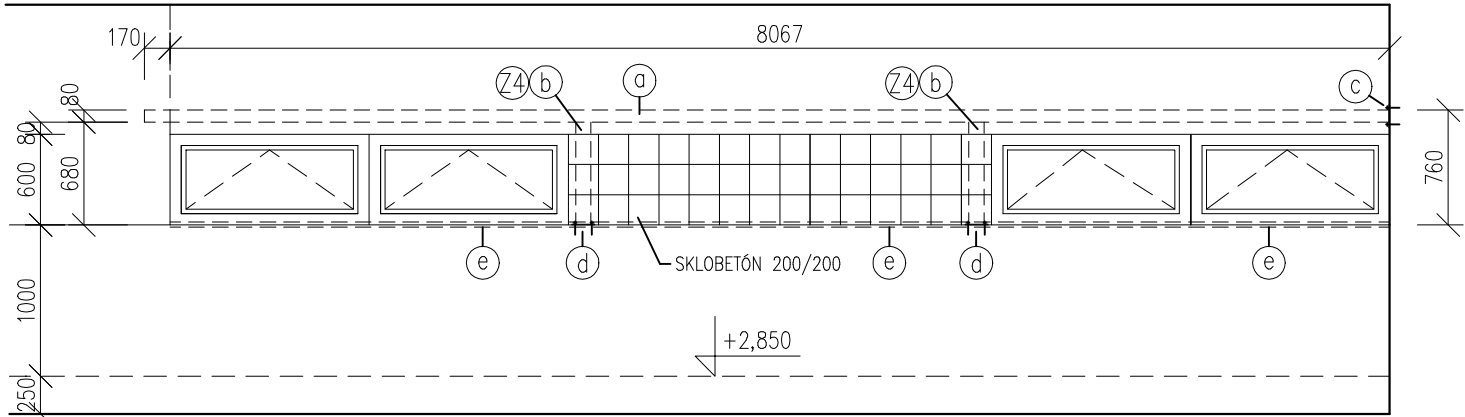

POHLAD OD CHODBY

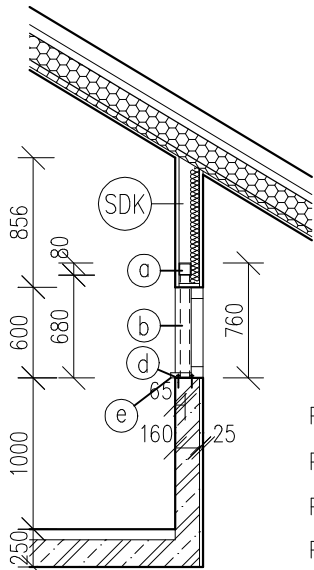

REZ


- POLOŽKA – Z4 (a) JAKL 80/80/4 dl. 8240 mm –1ks, SPOLU 2ks  
POLOŽKA – Z4 (b) JAKL 100/60/4 dl. 680 mm –2ks, SPOLU 4ks  
POLOŽKA – Z4 (c) OCEL. PLATŇA 150/150/5 –1ks, SPOLU 2ks  
POLOŽKA – Z4 (d) OCEL. PLATŇA 150/110/5 –2ks, SPOLU 4ks  
POLOŽKA – D8 (e) PARAPĚTNÁ DOSKA 135/35 CELK. DL. 8,70 M

PRESKLENÁ ZOSTAVA S DVERAMI 1NP - 1ks + 1ks zrkadlový obraz (položka D12, D13 okenné výplne,


položka D14, D15 dverné výplne)

m.č. A 1.5, A 1.10, A1.16

(detto zrkadlový obraz)

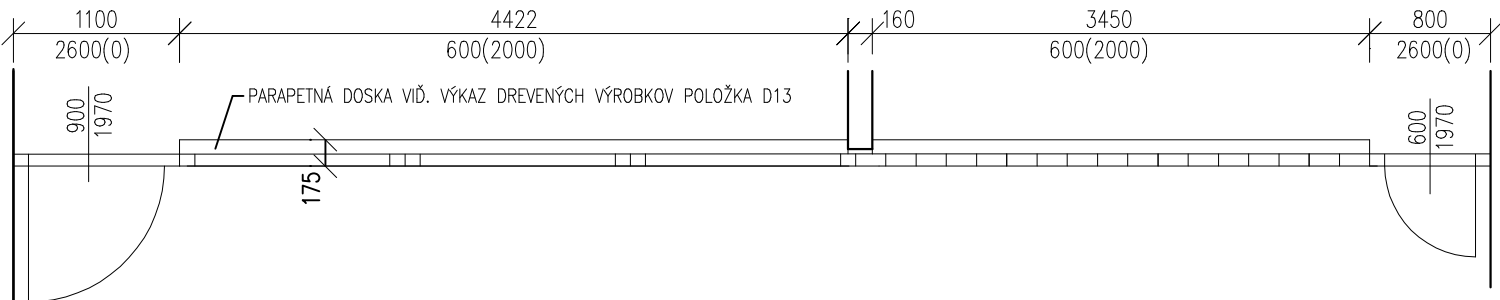


PÔDORYS

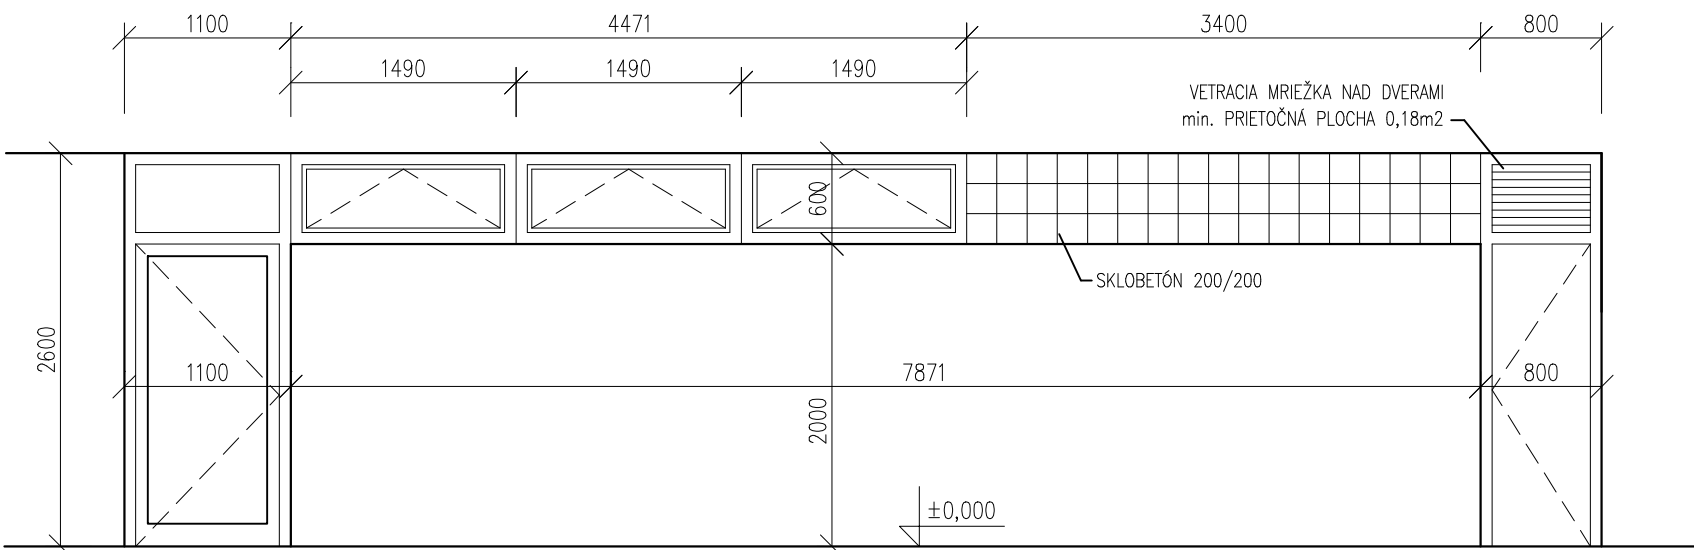

POHLAD OD CHODBY

POZNÁMKY

NÁTER OCELOVEJ KONŠTRUKCIE ZÁKLADNÝ A 2X VRCHNÝ POLYURETÁNOVÝ ŠEDÁ METALICKÝ FARBA RAL 7023  
OKENNÉ VÝPLNE DREVENÉ DREVENÉ SKLÁPACIE (DO MIESTNOSTI) S PRIEHLADNÝM SKLOM, DREVENÉ RÁMY V ŠEDEJ SVETLEJ SVETLEJ FARBE RAL 7004. DVERNÉ VÝPLNE DREVENÉ S UMÝVATELNÝM POVRCHOM V ŠEDEJ SVETLEJ SVETLEJ FARBE RAL 7004. SKLOBETÓNOVÁ VÝPLŇ Z TVAROVIEK 200/200/80 ČIERE SKLO – ŠKÁROVANIE FARBA SVETLÁ ŠEDÁ. PARAPETNÁ DOSKA DREVENÁ V PROFÍLE PODĽA VÝKAZU STOLÁRSKYCH VÝROBKOV – FARBA V ODTIENI RÁMOV OKENNEJ VÝPLNE DETTO HLINÍKOVÁ VETRACIA MRIEŽKA NAD DVERAMI VO FARBE ŠEDÁ SVETLÁ MATNÁ RAL 7004. DVERNÉ ZÁRUBNE RÁMOVÉ – DVERE ZAPUSTENÉ DO ROVINY S RÁMOVOU ZÁRUBŇOU. TVAROVO RÁMY OKENNÝCH A DVERNÝCH VÝPLŇÍ ZOSÚLADIŤ V CELEJ ZOSTAVE. DVERNÉ KRÍDLO 900/2000 SO SKLENOU VÝPLŇOU, DVERNÉ KRÍDLO 600/200 PLNÉ HLADKÉ.

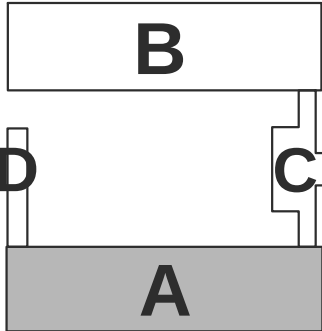

|                                                 |
|-------------------------------------------------|
| SADA                                            |
| SÚRADNICOVÝ SYSTÉM: JTSK<br>VÝŠKOVÝ SYSTÉM: Bpv |
| ±0,000=166,40                                   |

|                         |                                                                                               |
|-------------------------|-----------------------------------------------------------------------------------------------|
| AUTOR NÁVRHU DOSTAVBY   | ING. L. HOLEJŠOVSKÝ, ING. ARCH. V. JARABICA                                                   |
| HLAV. RIEŠITEĽ ÚLOHY    | ING. L. HOLEJŠOVSKÝ, ING. ARCH. V. JARABICA                                                   |
| VYPRACOVAL              | ING. J. FRANTA, ING.ARCH. V. JARABICA                                                         |
| KRESLIL                 | ING. J. FRANTA, ING.ARCH. V. JARABICA                                                         |
| INVESTOR – OBSTARÁVATEĽ | MESTO NITRA, ŠTEFÁNIKOVA TRIEDA č. 60, 950 06 NITRA                                           |
| NÁZOV                   | MATERSKÁ ŠKOLA KASÁRNE POD ZOBOROM NITRA<br>PRESTAVBA A PRÍSTAVBA OBJEKTU NA MARTINSKOM VRCHU |
| OBSAH                   | SO.01 – STAVEBNÁ ČASŤ "A"<br>PRESKLENÉ PÁSY MEDZI CHODBOU A UČEBŇAMI 1.NP A 2.NP              |

|                                  |         |
|----------------------------------|---------|
| ŽUPNÉ NÁMESTIE 9<br>949 01 NITRA |         |
| STUPEŇ                           | PROJEKT |
| DÁTUM                            | 6/2016  |
| FORMÁT                           | 4xA4    |
| ČASŤ                             | E1.2.1  |
| STAV. OBJEKT                     | SO 01   |
| PROFESIA                         | ARCH.   |
| Č.PRÍL.:                         | 9       |
| MIERKA                           | 1:50    |