



BLOK D

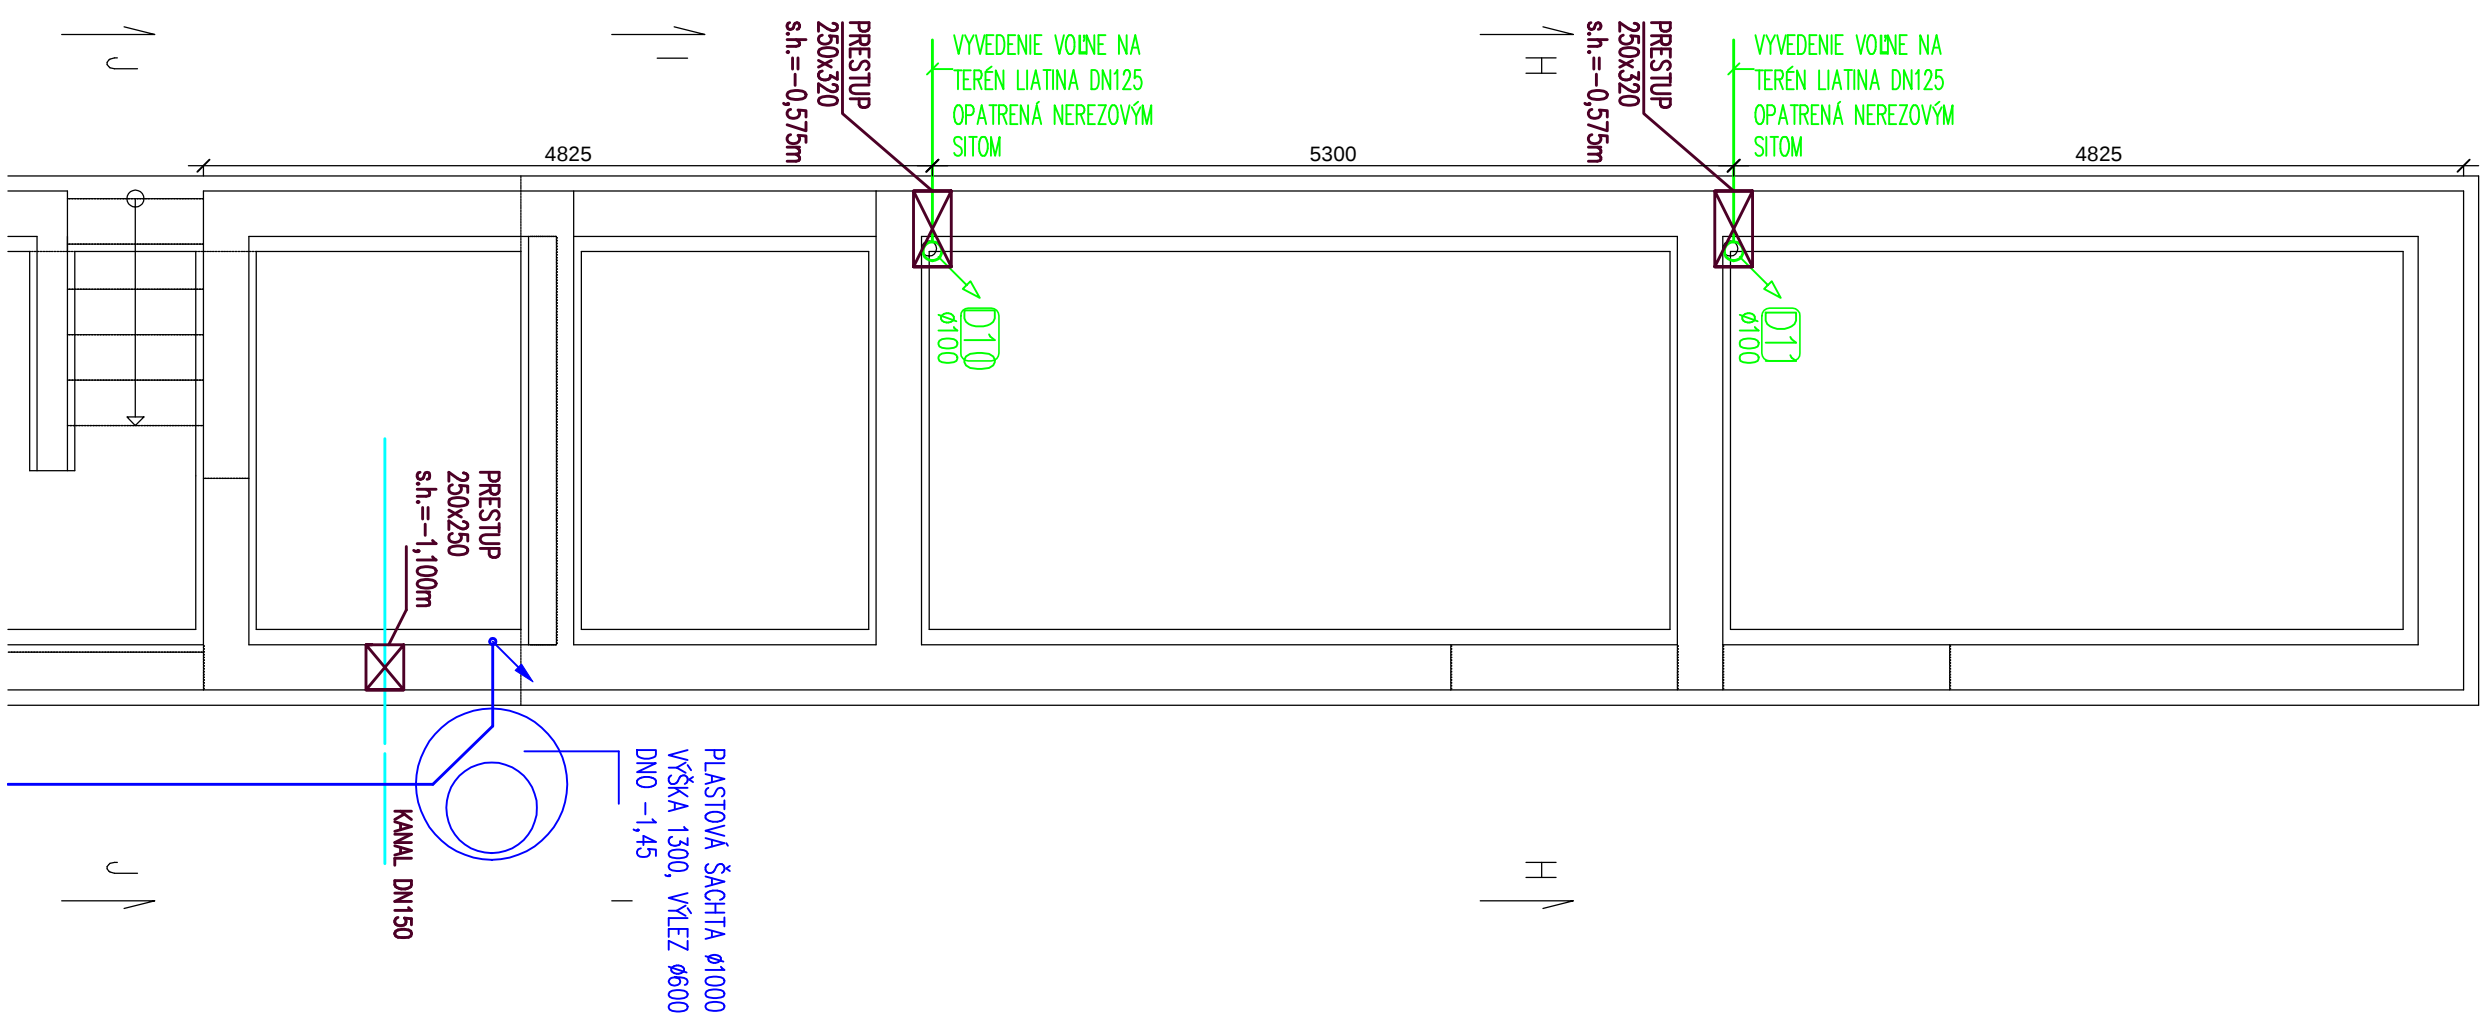

BLOK C

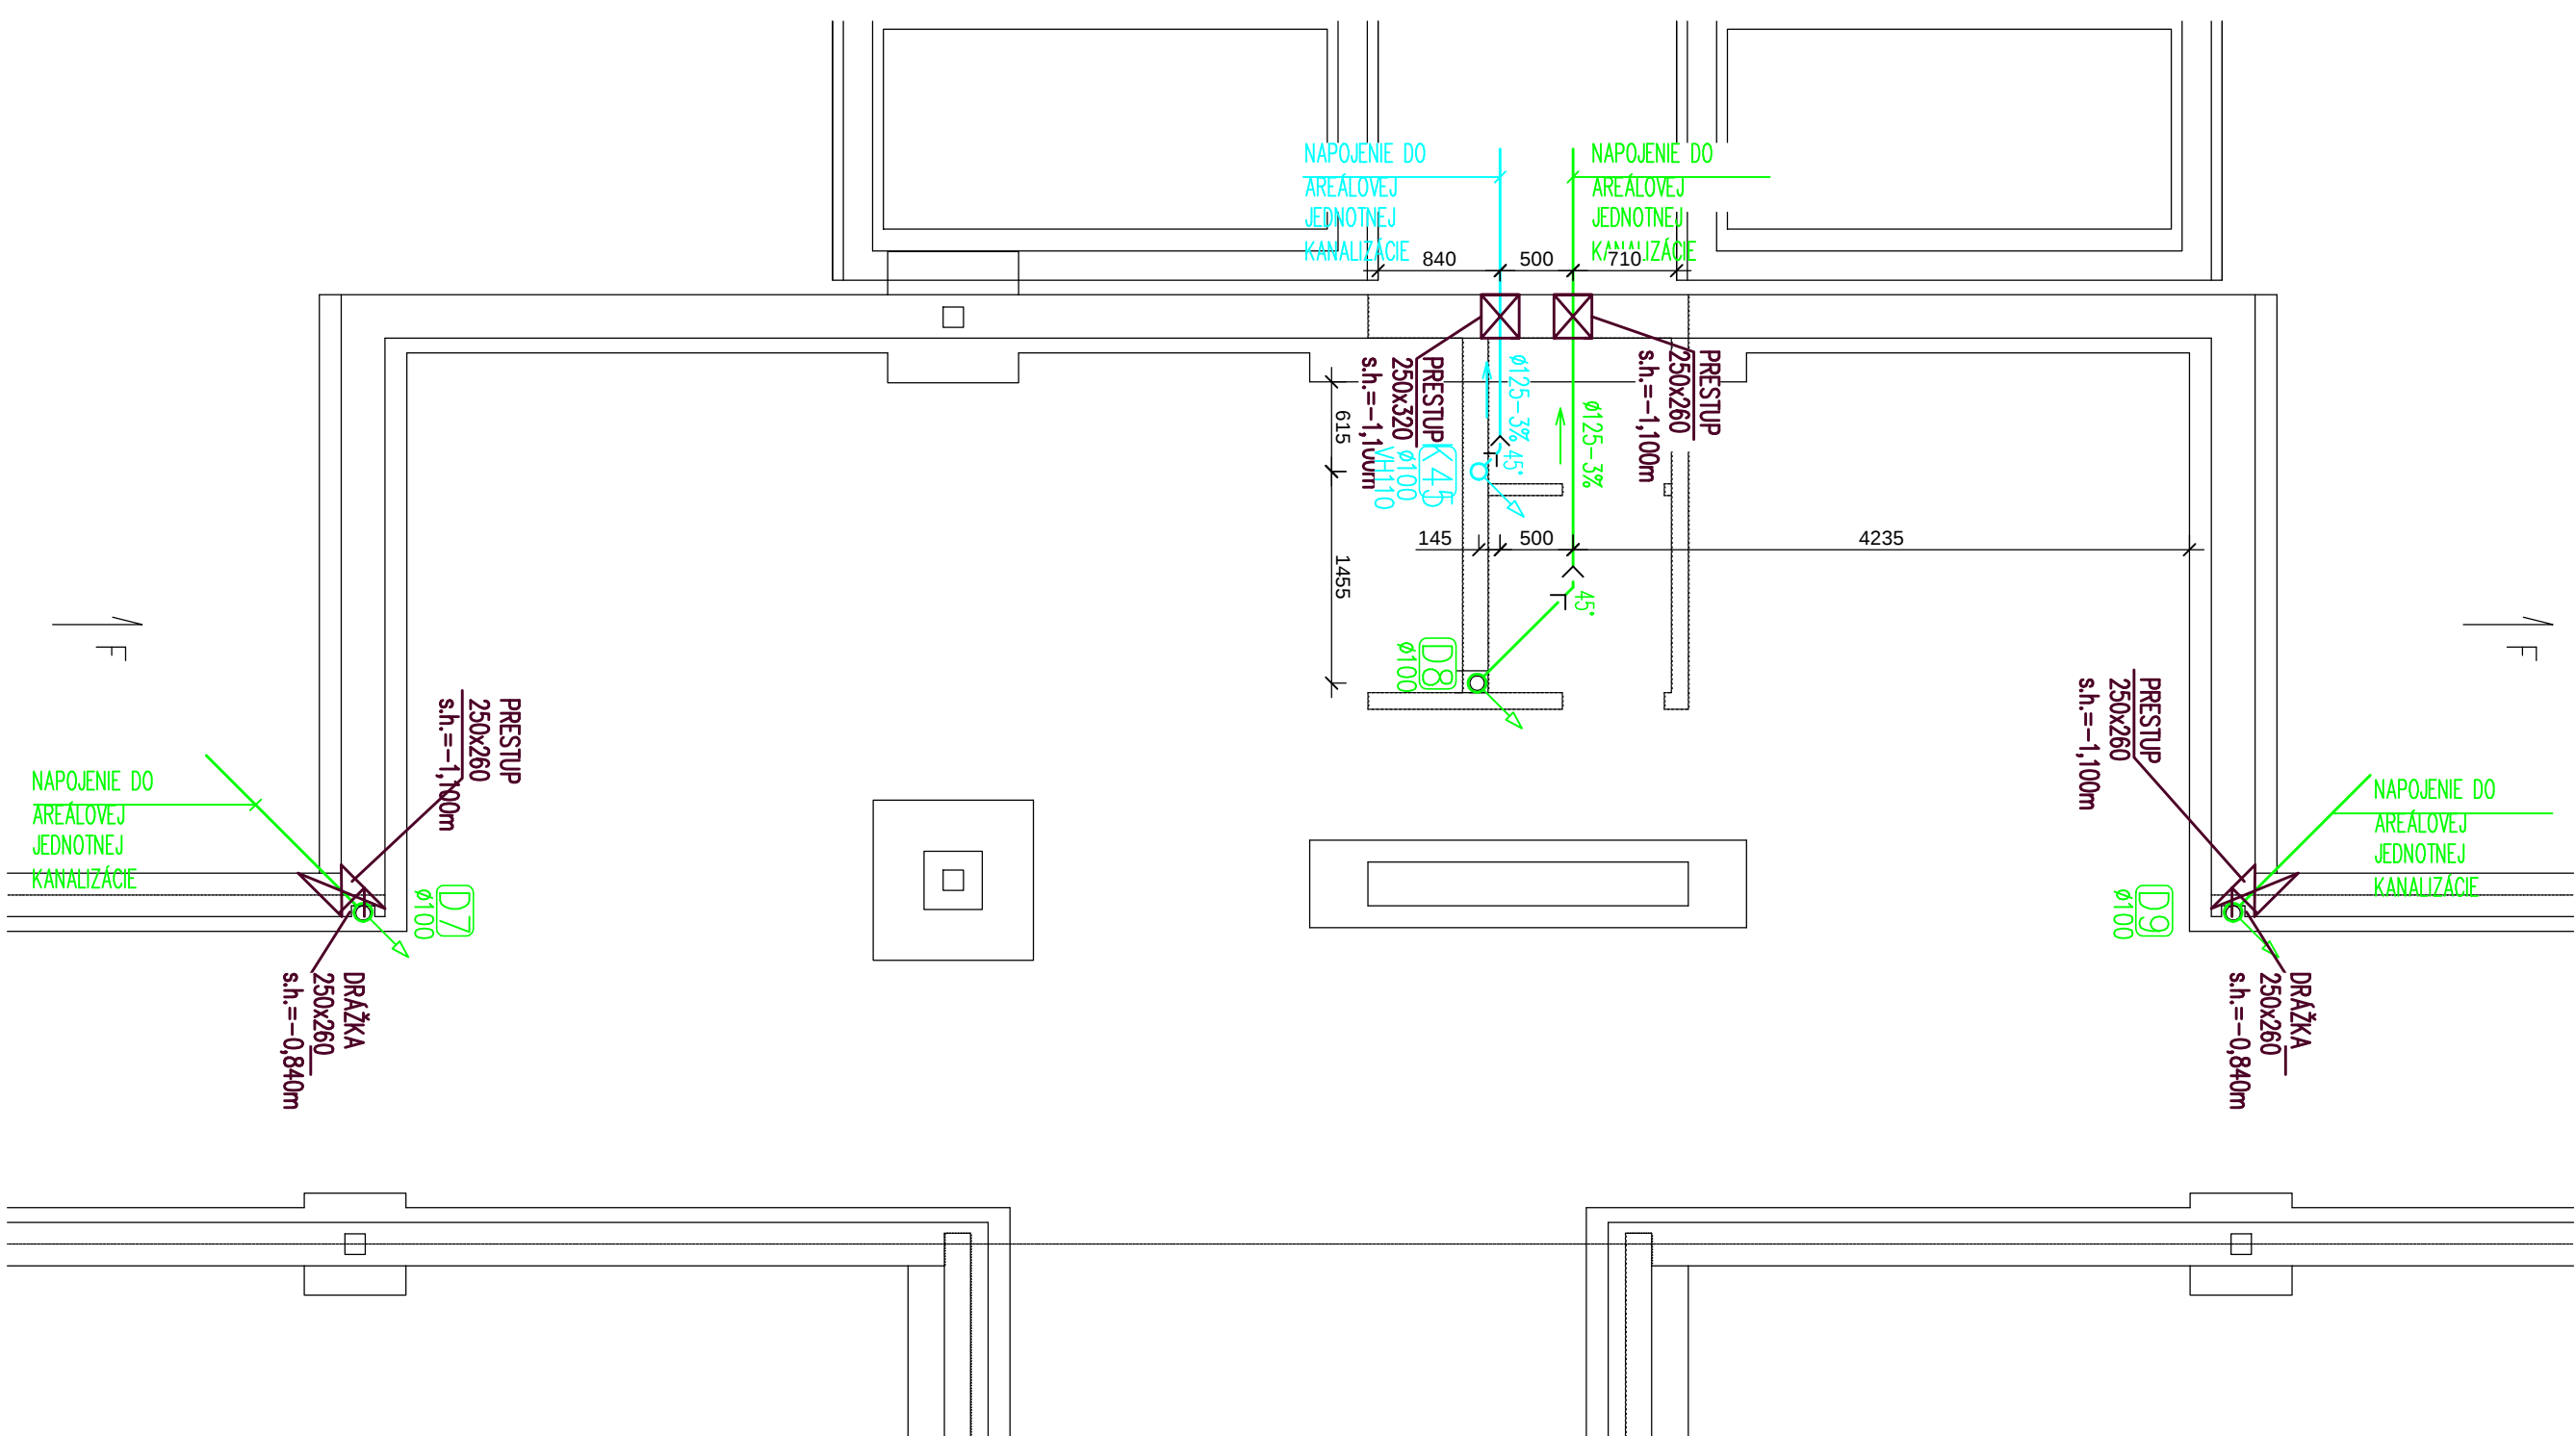

LEGENDA

-  – STÚPACIE POTRUBIE SPŤAŠKOVEJ KANALIZÁCIE
-  – STÚPACIE POTRUBIE DAŽĐOVEJ KANALIZÁCIE
-  – STÚPACIE VODOVODNÉ POTRUBIE

LEGENDA ROZVODOV


- | | |
|--------------------------------------|---|
| SPĽAŠKOVÉ KANALIZAČNÉ POTRUBIE PP S8 | — |
| DAŽDOVÉ KANALIZAČNÉ POTRUBIE PP S8 | — |
| ROZVOD STUDENEJ VODY HDPE PN10 | — |

V MIESTE PRECHODU POTRUBIA ČEZ HYDROLIZOLÁCIU JE POTREBNÉ OSADIŤ TESIACIU MANŽETU

☐ STAVEBNÉ ÚPRAVY – DODÁVKA STAVBY

POZNÁMKA

V PLASTOVEJ ŠACHTE NA VODOVODE OSADÍ ZUŽIARICI KOLÍTA A VYPŮŠŤACÍ VENTIL. (ODSTANE PRÍKUDU VODY V NEVYKUROVANOM PRIESTORE V ZIMNOM OBDOBÍ), V ŠACHTE NA VODOVODE OSADÍ VENTIL PRE NÁPOJENIE HÁČICE S OČELIOM VYUŽITIA PRE MOŽNÉ NÁPOJENIE ZÁVLAKOVÉHO ROZVODU PRE ZELEN' V PREVÁDZKOVOM DVORE

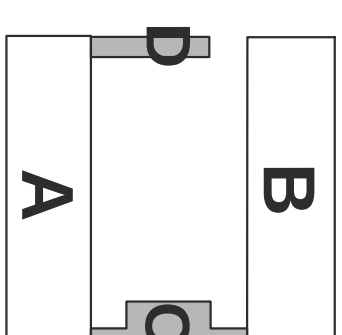

SÚHRADNICOVÝ SYSTÉM: JUSK VŠAKOVÝ SYSTÉM: BpV		SÚHRADNICOVÝ SYSTÉM: JUSK VŠAKOVÝ SYSTÉM: BpV	
AUTOR NÁMRHU DOSTAVBY ZODPOVEDNÝ PROJEKTANT VYPRACOVAL KRESLIL INVEŠTOR – OBSTARÁVATEL Miesto Nitra, Štefanikova trieda č. 60, 950 06 Nitra		ING. L. HOLEŠOVSKÝ, ING. ARCH. V. JARABICA ING. PATRIK DEK MGR. MICHAL KOVAČIK MGR. MICHAL KOVAČIK MGR. MICHAL KOVAČIK	
MAJETSKÁ ŠKOLA KASÁRNE ZOBOR PRESTAVBA A PRÍSTAVBA OBJEKTU NA MARTINSKOM VRCHU V NITRE		MAJETSKÁ ŠKOLA KASÁRNE ZOBOR PRESTAVBA A PRÍSTAVBA OBJEKTU NA MARTINSKOM VRCHU V NITRE	
OBSAH PODROBNÝ ZÁKLADOVÝ – ČASŤ C/D		OBSAH PODROBNÝ ZÁKLADOVÝ – ČASŤ C/D	