




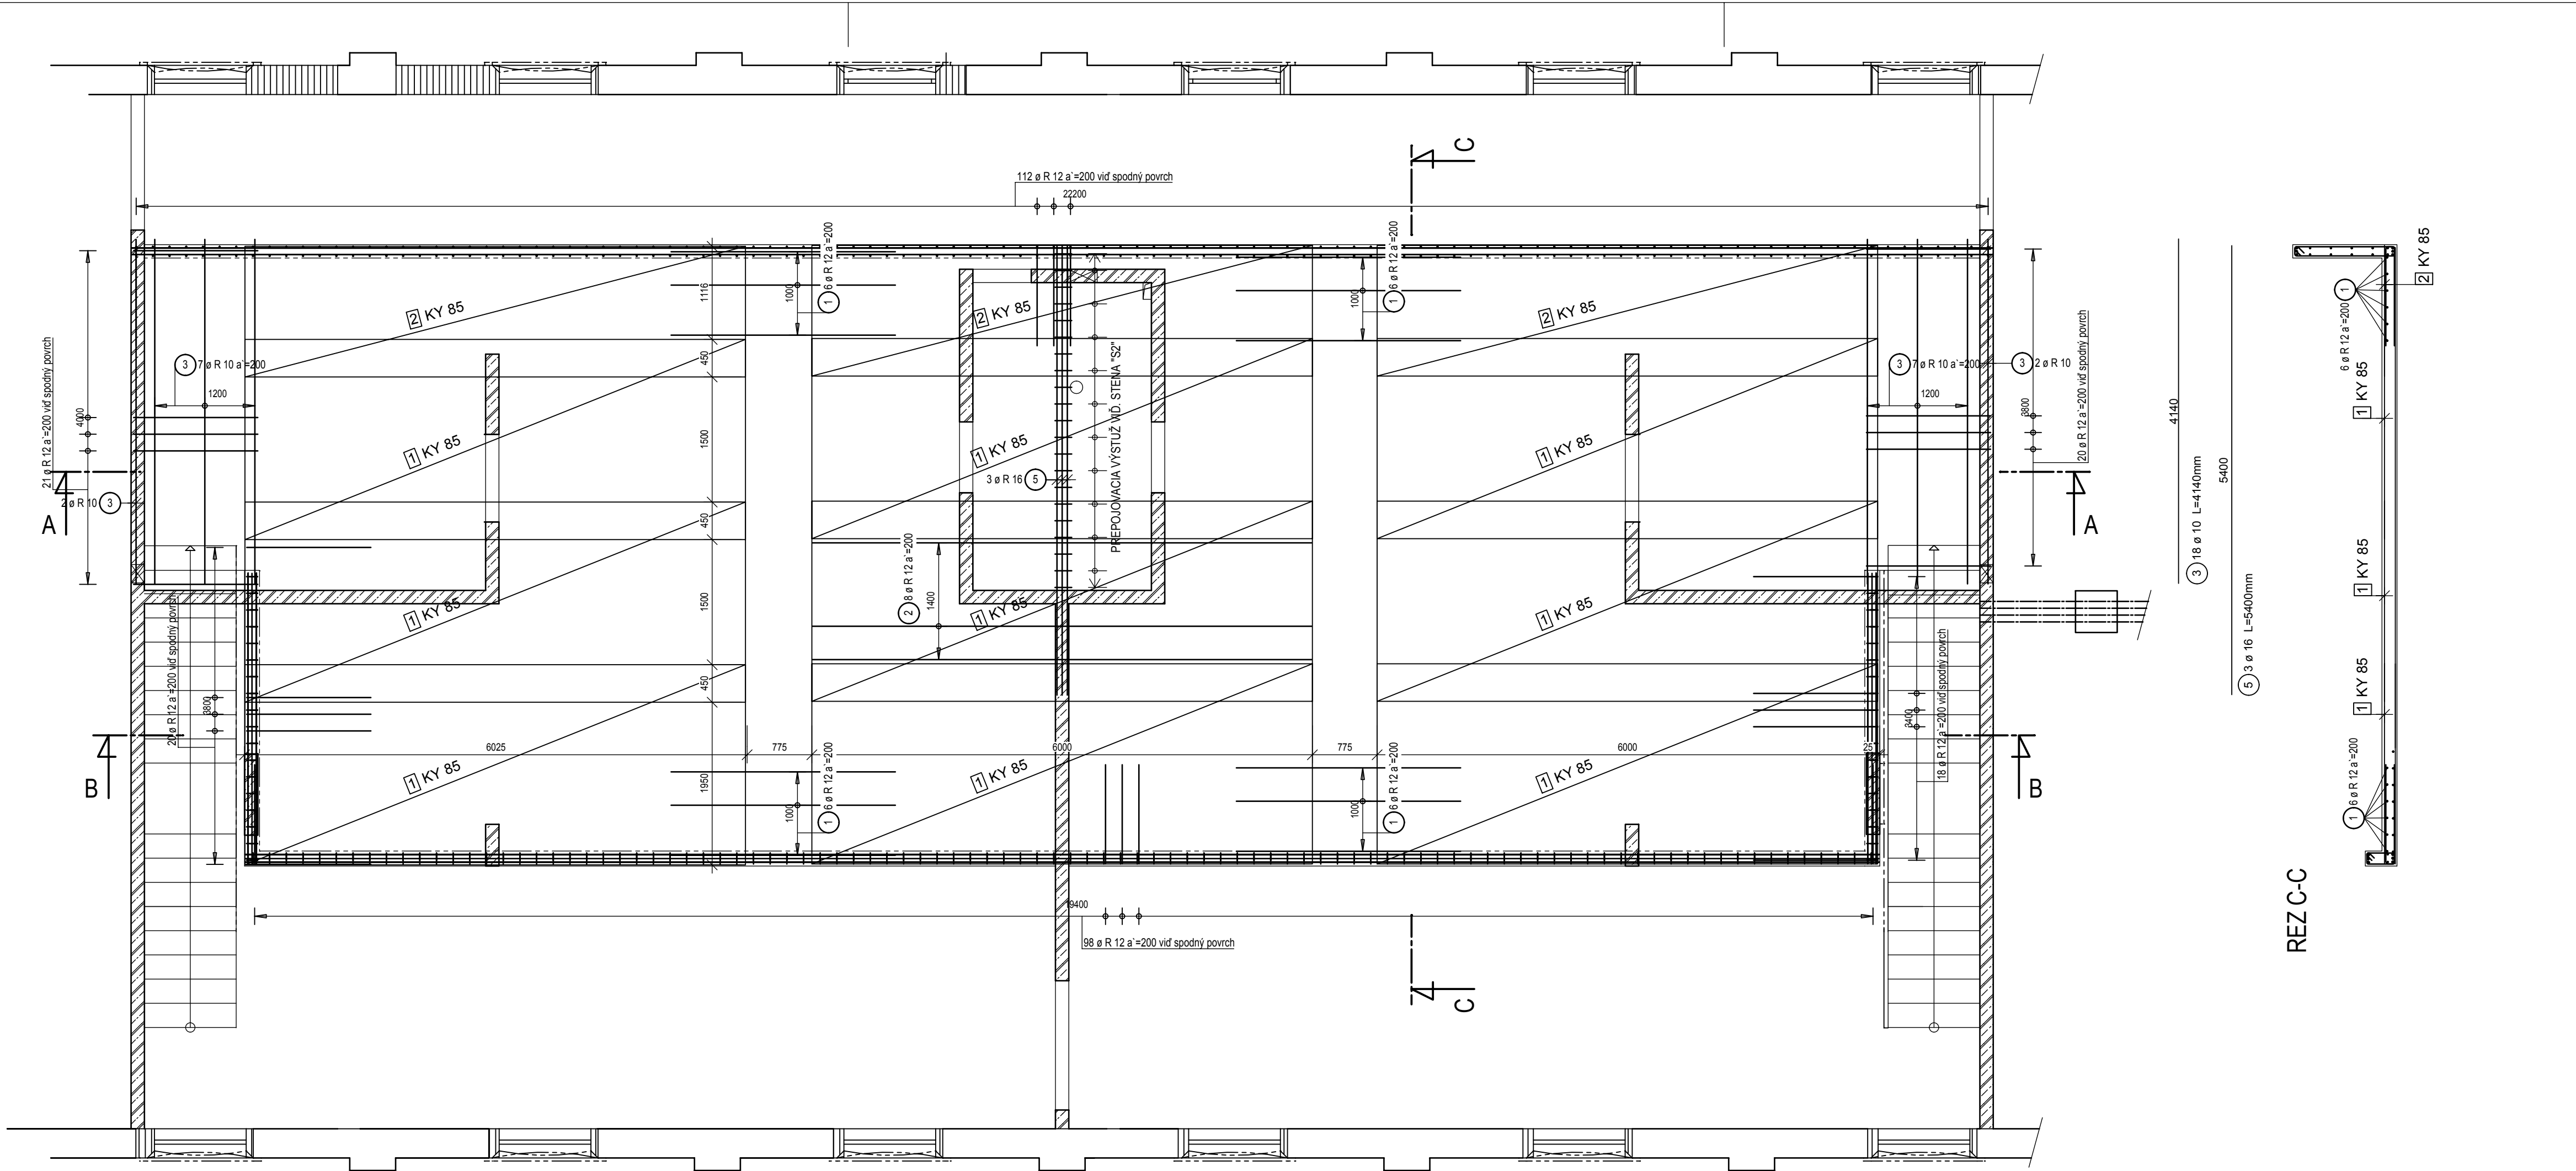


REZ C-C

REZ A-A

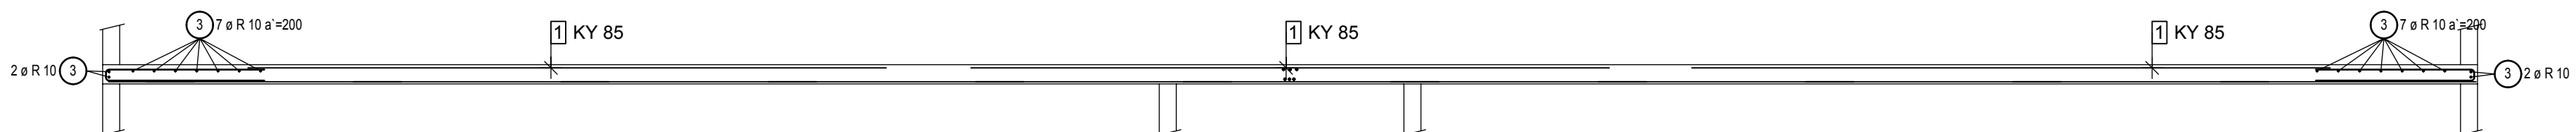

REZ B-B

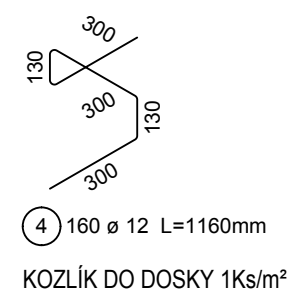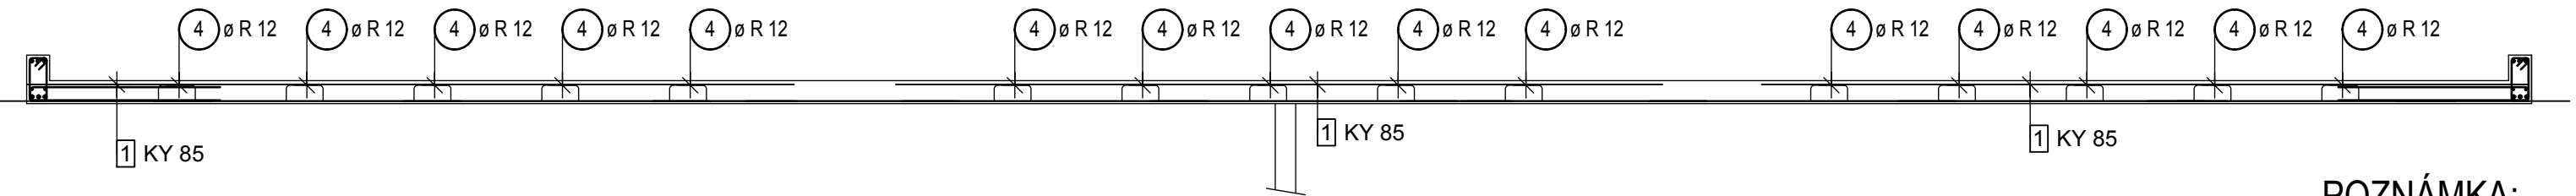

VÝKAZ VÝSTUŽE

POL.	SPECIFIKÁCIA			DĹŽKA CELKOM						
	KS	Ø	DĹŽKA	6	8	10	12	14	16	
OCEĽ 10 505										
1	24	12	2.70				64.80			
2	8	12	6.00				48.00			
3	18	10	4.14				74.52			
4	160	12	1.16				185.60			
5	3	16	5.40						16.20	
DĹŽKA OCEĽE 10 505				[m]			74.52	298.40	16.20	
DĹŽKA CELKOM				[m]			74.52	298.40	16.20	
JEDNOTKOVÁ HMOTNOSŤ				[kg/m]		0.222	0.395	0.616	0.888	1.208
HMOTNOSŤ				[kg]		Formula		45.90	264.98	25.58
CELKOVÁ HMOTNOSŤ				[kg]						336.46

Výkaz výrezov sietí

9* KY 85			3* KY 85		
600/240			600/156.5		
Kusov	Označenie	Brutto[kg]			
12	KY 85(8/8;100/100)	1365.60			
12	Súčet	1365.60			

POZNÁMKA:

- PRED REALIZÁCIOU ZAMERAŤ SKUTOČNÉ ROZMERY NA STAVBE. DISPROPORCIE OPROTI PROJEKTOVEJ DOKUMENTÁCII KONZULTOVAŤ S PROJEKTANTOM
- PRED ZALIATIM BETÓNOVEJ MONOLITICKEJ KONŠTRUKCIE JE NUTNÉ PRIZVÁŤ ZODPOVEDNÉHO PROJEKTANTA NA PREVIAZIE VÝSTUŽE
- AKÉKOĽVEK ZMENY V NOSNEJ KONŠTRUKCII JE NUTNÉ KONZULTOVAŤ SO ZODPOVEDNÝM PROJEKTANTOM.
- VÝSTUŽNÉ SIETE UKLADAŤ VŽDY TAK, ABY PRESAH MEDZI DVOIMI NASLEDUJÚCIMI BOL VŽDY MINIMÁLNE 3-OKÁ RESP. 40MM
- VÝSTUŽ V MIESTE NEVÝZNAMENÝCH PRIERAZOV UPRÁVIŤ PRESTRHNUTIM ALEBO ROZHRNUTIM DO STRÁN.

KRYTIE VÝSTUŽE 25mm
BETONÁRSKA OCEĽ B 500B
BETÓN C25/30
OCEĽ S235

SADA

SÚRADNICOVÝ SYSTÉM:
JTSK
VÝSKOVÝ SYSTÉM:
Bpv

×PO.000=

AUTOR NÁVRHU DOSTAVBY	ING. L. HOLEJŠOVSKÝ,	ING. ARCH. V. JARABICA
HLAV. RIEŠITEĽ ŮLOHY	ING. L. HOLEJŠOVSKÝ,	ING. ARCH. V. JARABICA
ZODPOVEDNÝ PROJEKTANT	ING. M. VAŇUS	
KRESLIL	ING. A. ARPÁŠ	
INVESTOR - OBSTARÁVATEĽ	MESTO NITRA, ŠTEFÁNIKOVA TRIEDA Ć. BO. 950 06 NITRA	
NÁZOV	MATERSKÁ ŠKOLA KAŠARNE POD ZOBOROM NITRA PRESTAVBA A PRÍSTAVBA OBJEKTU NA MARTINSKOM VRCHU V NITRE	
OBSAH	VÝSTUŽ STROPU NAD 1.N.P. - ČASŤ A - HORNÝ POVRCH	

ZÚPLNÉ NÁMESTIE 9
949 01 NITRA

STUPEŇ PROJEKT
DÁTUM
FORMÁT
ČASŤ
STAV. OBJEKT
PROFESIA
C.PRÍL.:

SO 01
STATIKA
MIERKA
1:50