




TVAR STENY "S3" - 2ks

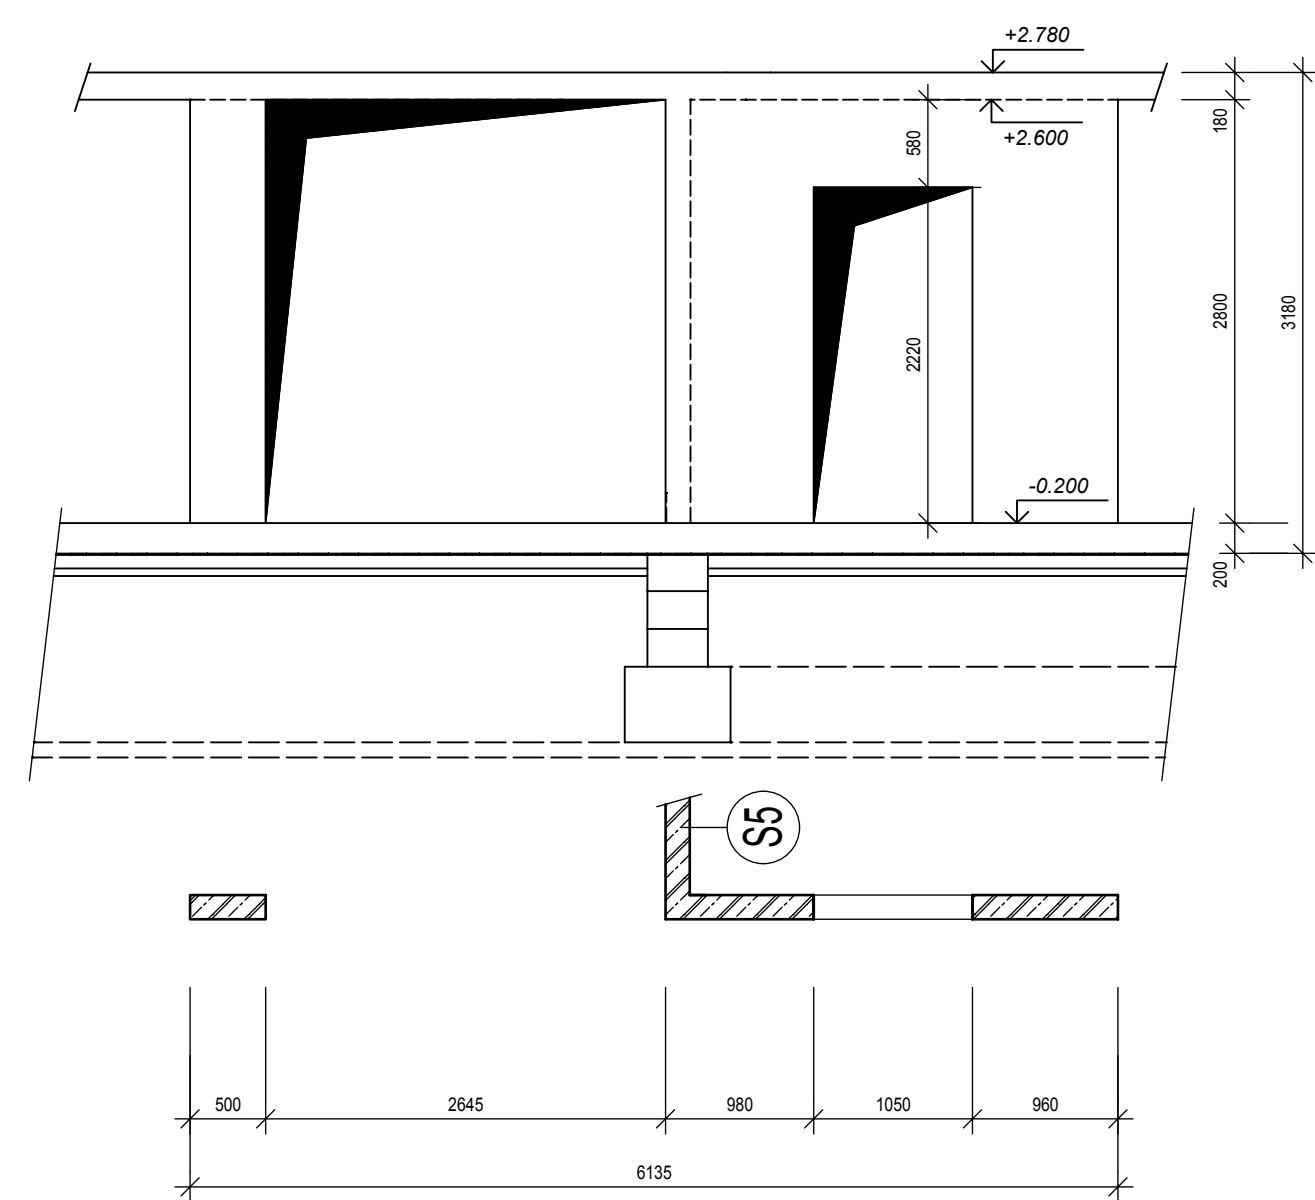


TVAR STENY "S4" - 2ks

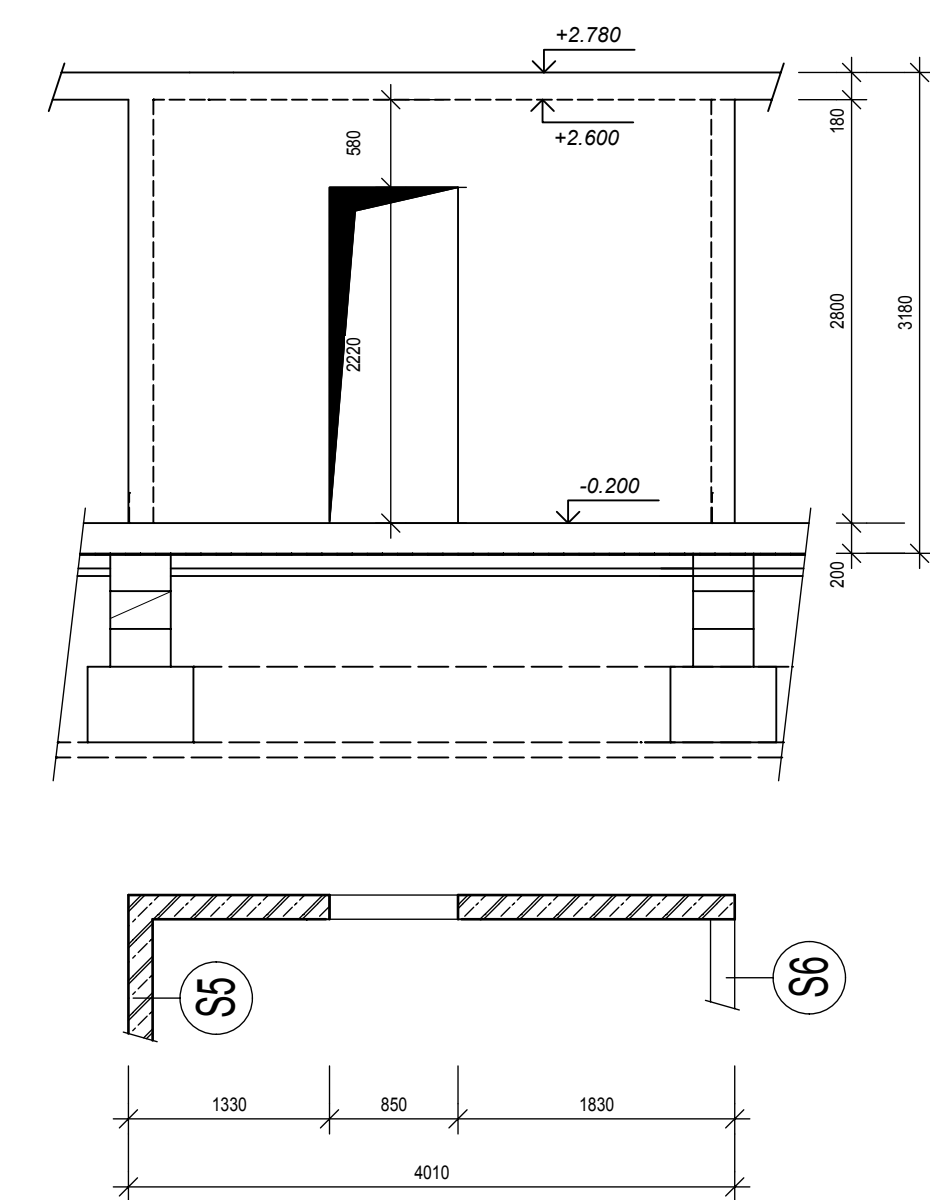


TVAR STENY "S6"

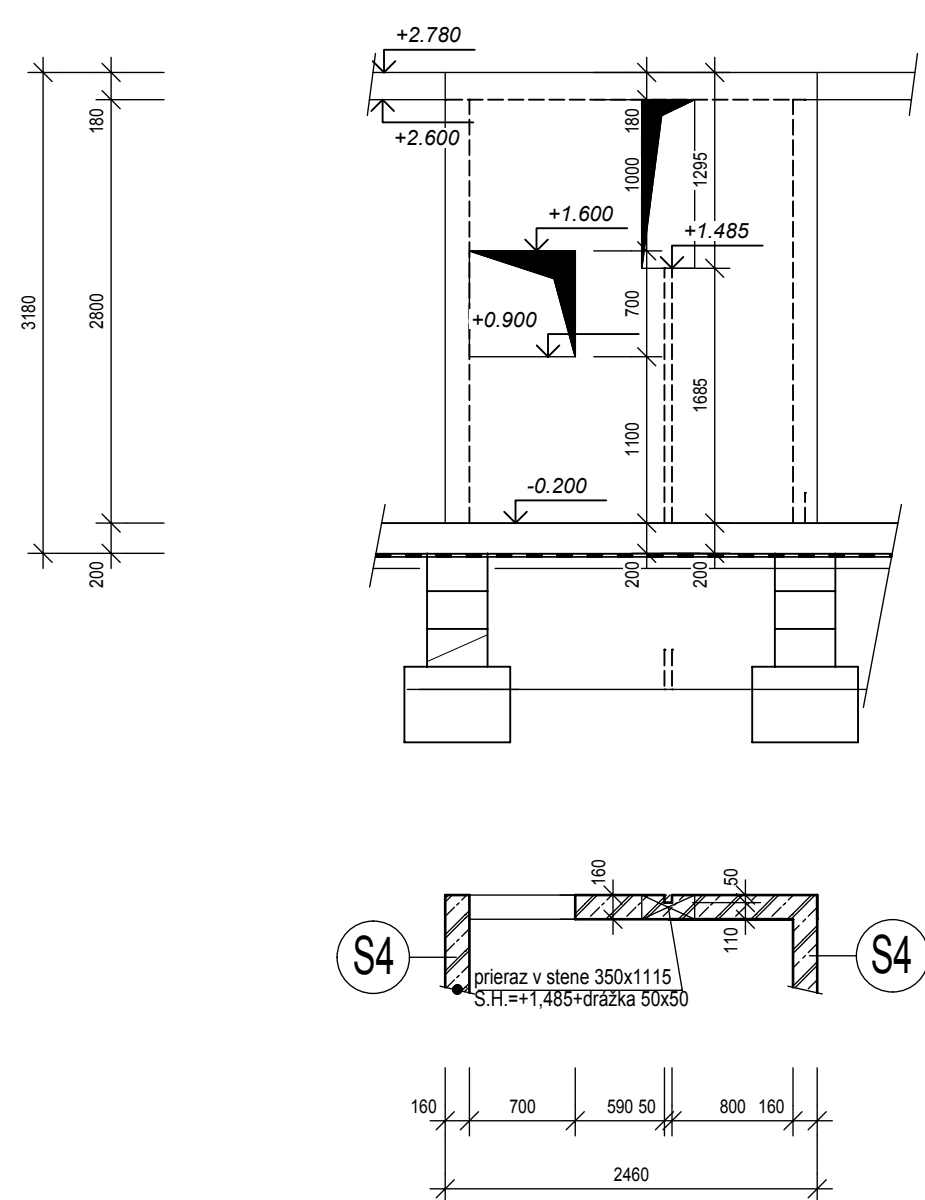


TVAR STENY "S7" 2ks

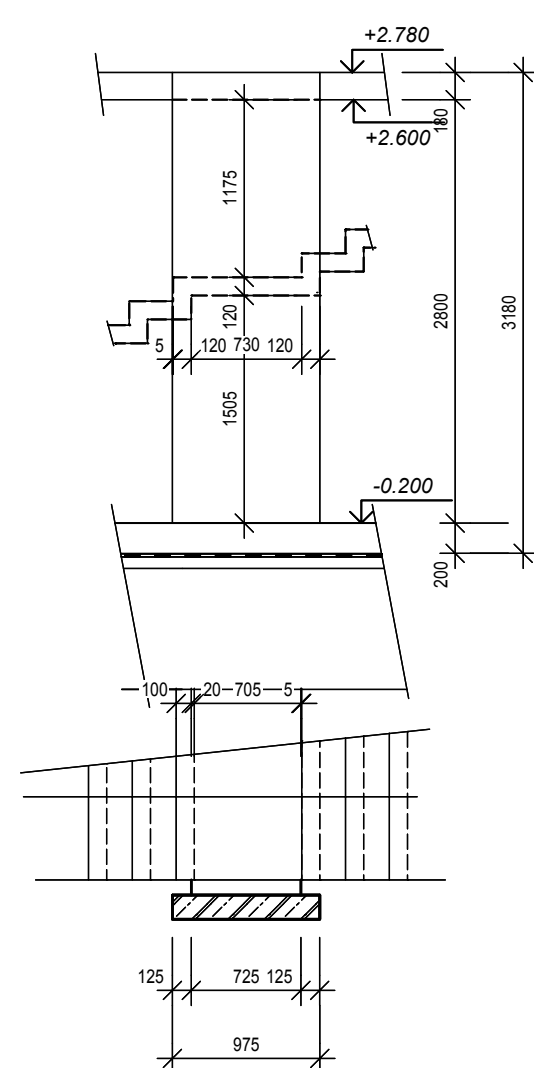



VÝSTUŽ STENY "S3" - 2ks

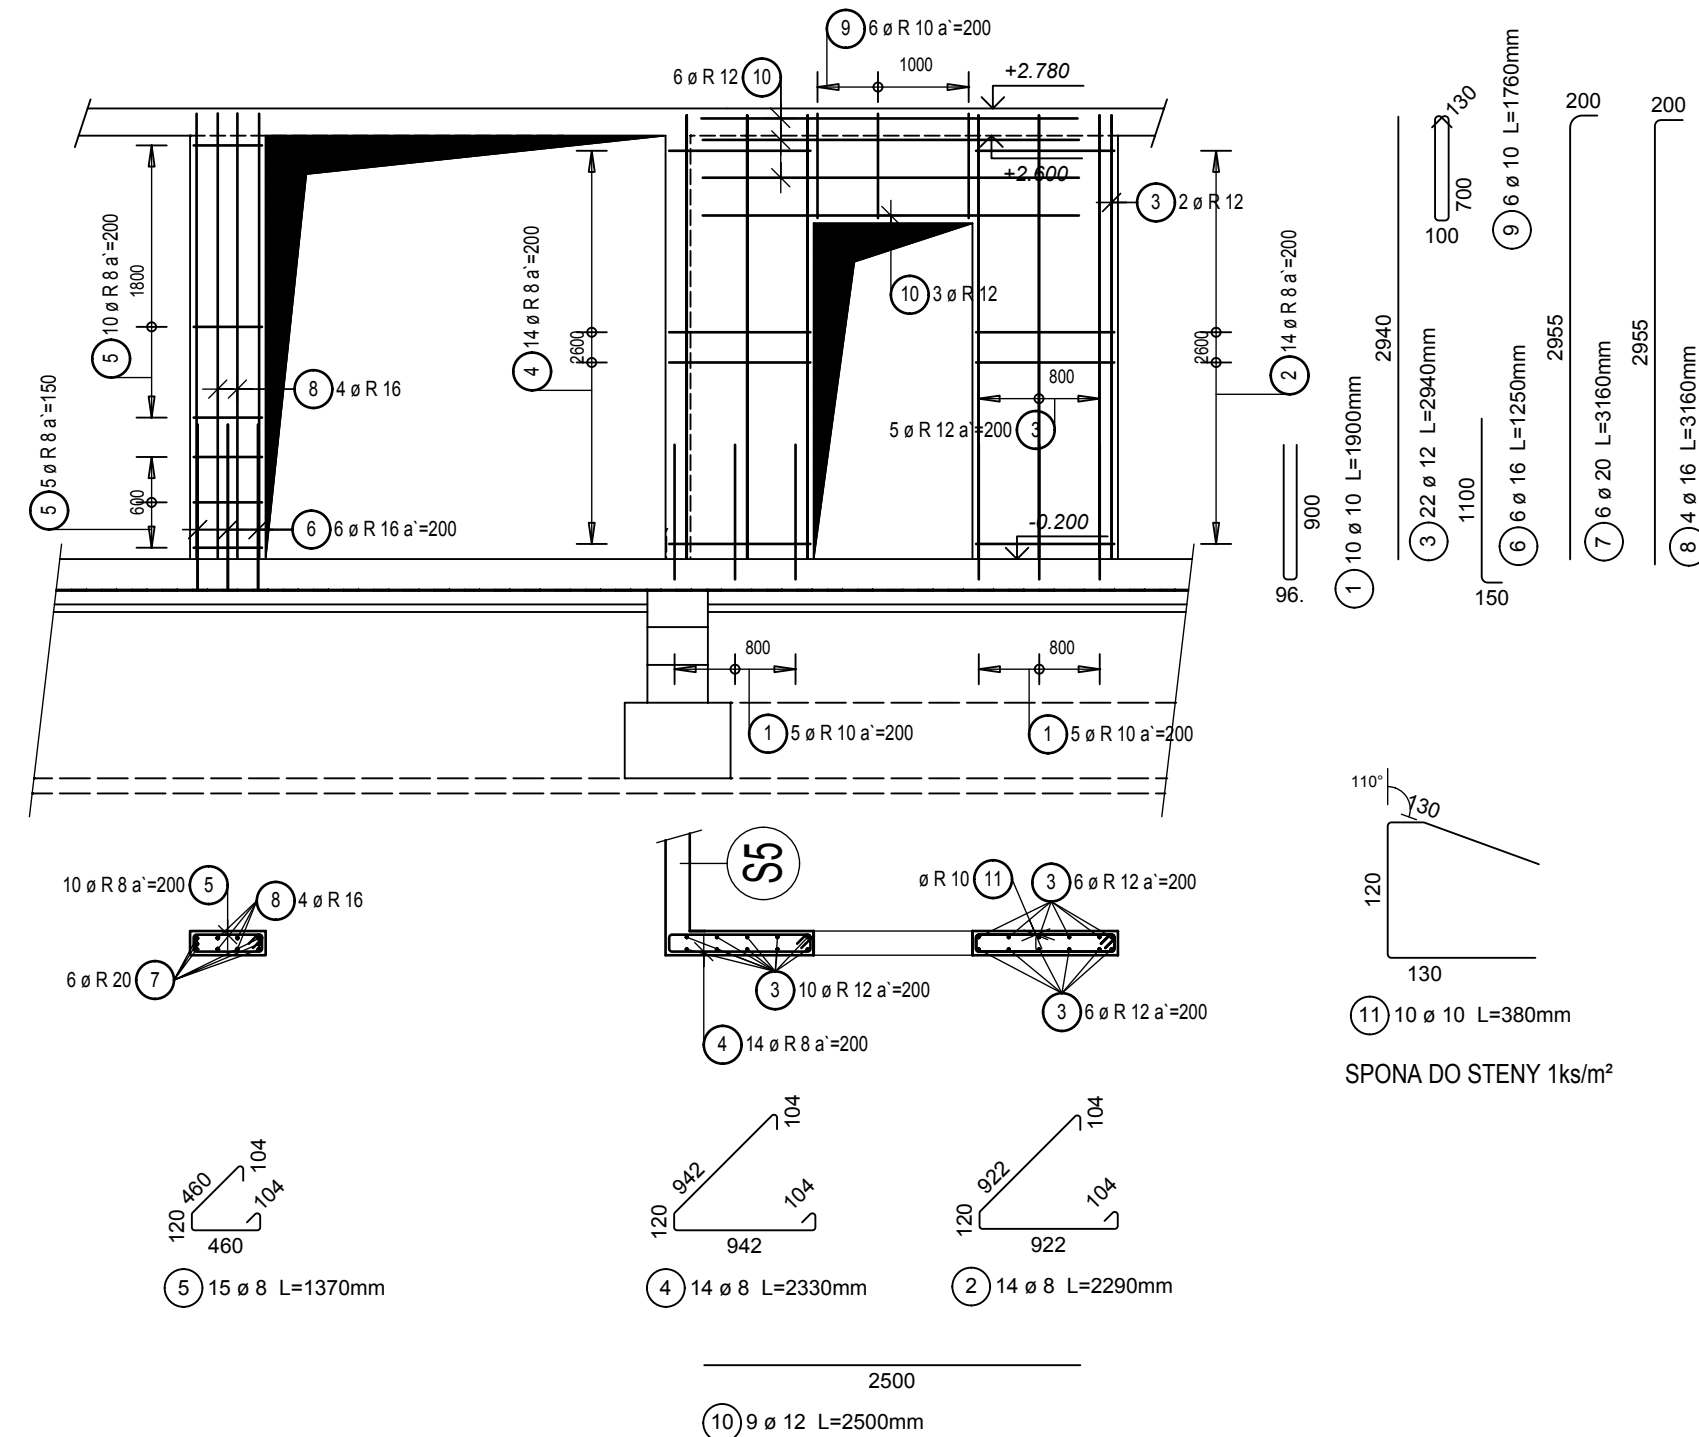

VÝSTUŽ STENY "S4" - 2ks

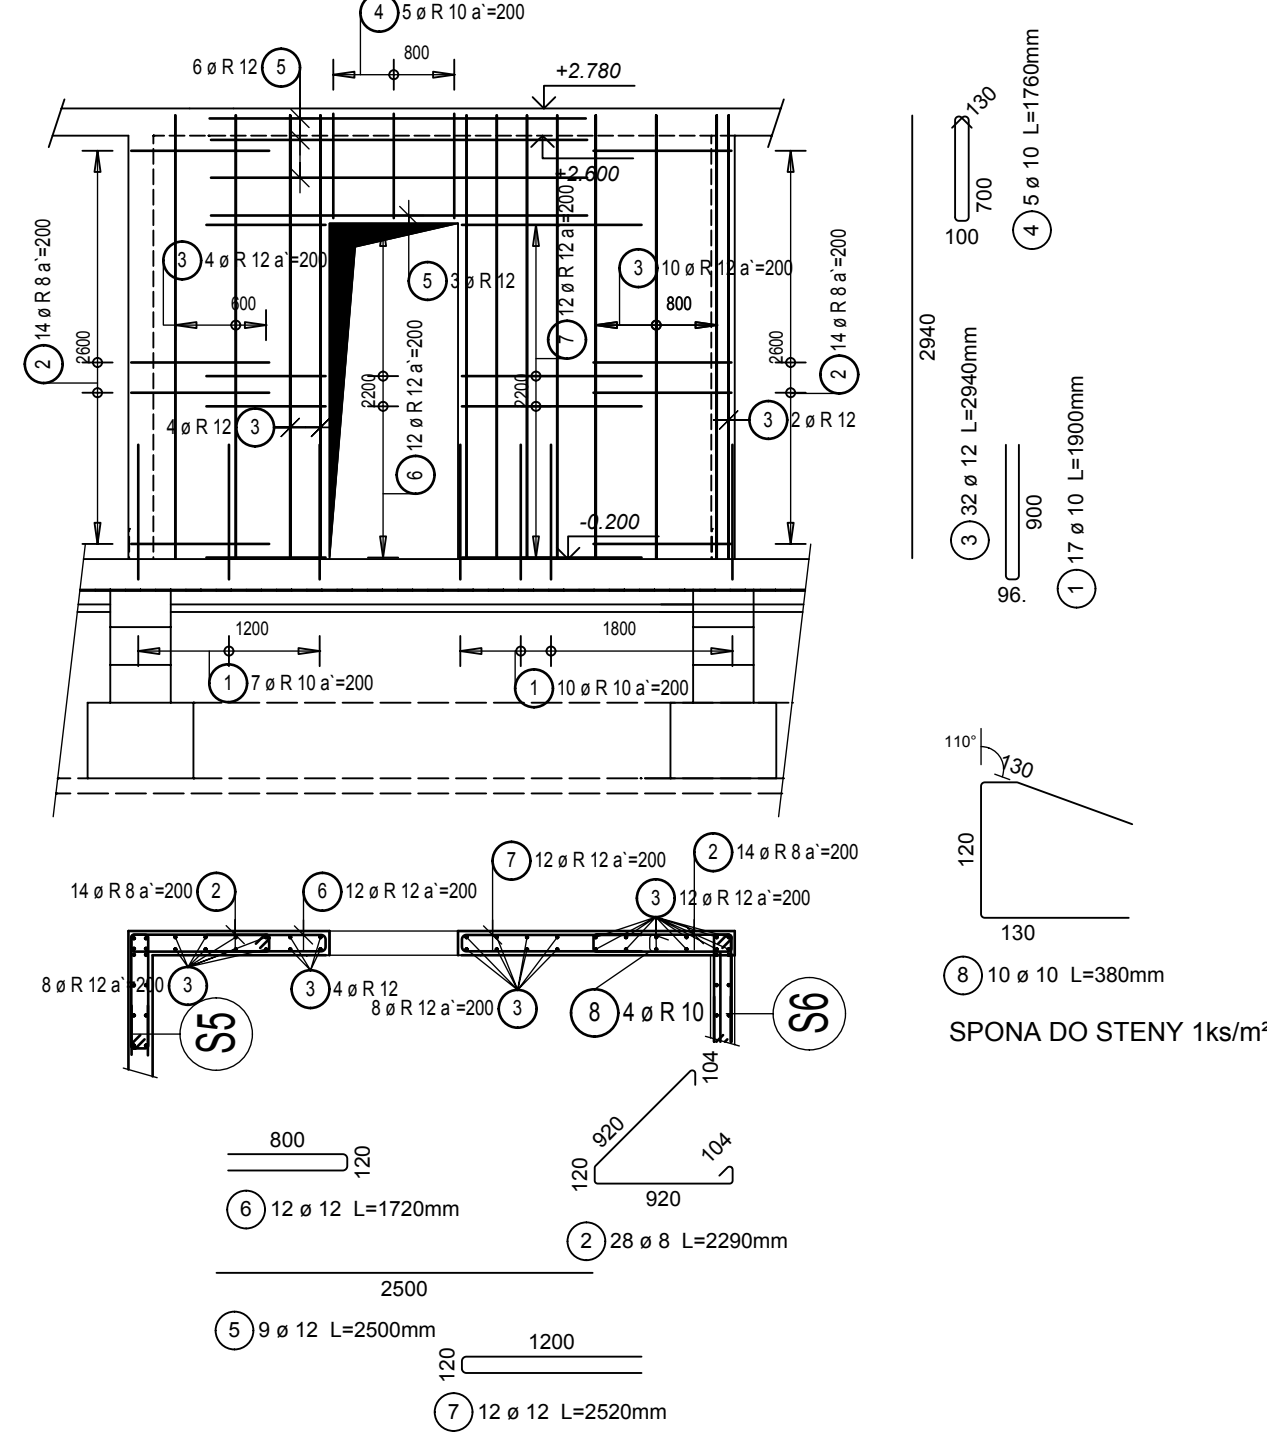

TVAR STENY "S6"

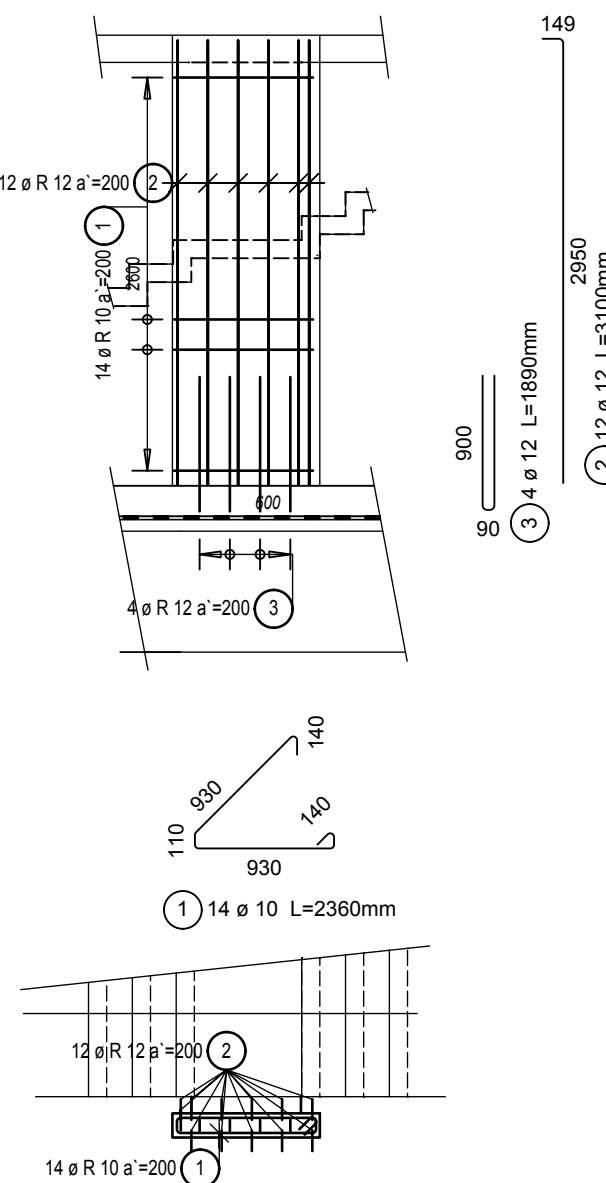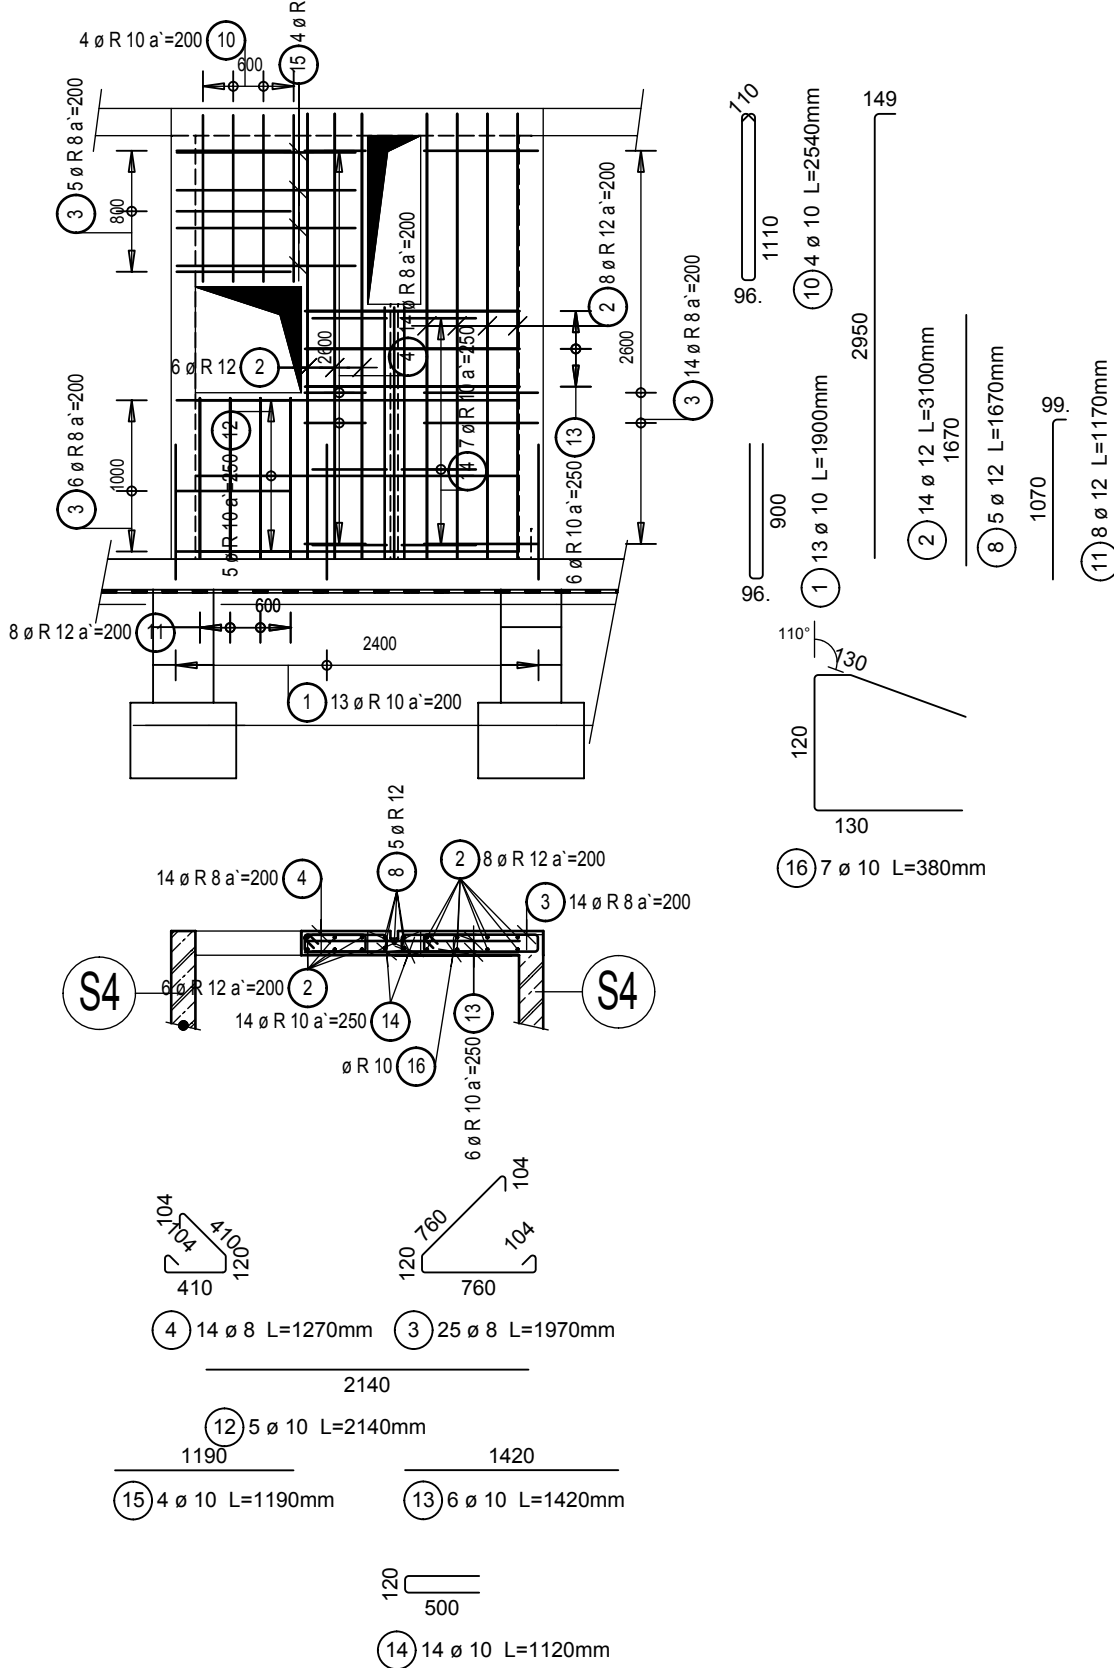

VÝKAZ VÝSTUŽE STENY S7

POL	SPECIFIKÁCIA			DĹŽKA CELKOM				
	KS	Ø	DĹŽKA	6	8	10	12	
OCEĽ 10 505								
1	14	10	2.36				33.04	
2	12	12	3.10					37.20
3	4	12	1.89					7.56
DĹŽKA OCEĽE 10 505				[m]				33.04 44.76
DĹŽKA CELKOM				[m]				33.04 44.76
JEDNOTKOVÁ HMOTNOSŤ				[kg/m]				0.222 0.395 0.616 0.888
HMOTNOSŤ				[kg]				Formula 20.35 39.75
CELKOVÁ HMOTNOSŤ				[kg]				60.10
CELKOVÁ HMOTNOSŤ 2KS "S7"				[kg]				120.20

POZNÁMKA:

- PRED REALIZÁCIOU ZMERAŤ SKUTOČNÉ ROZMERY NA STAVE. DISPROPORCIE OPROTI PROJEKTOVEJ DOKUMENTÁCII KONZULTOVAŤ S PROJEKTANTOM
- PRED ZALÁTIAM BETONOVEJ MONOLITICKEJ KONŠTRUKCIE JE NUTNÉ PRIZVÁŤ ZODPOVEDNÉHO PROJEKTANTA NA PREVZATIE VÝSTUŽE.
- AKÉKOLIEK ZMENY V NOSNEJ KONŠTRUKCII JE NUTNÉ KONZULTOVAŤ SO ZODPOVEDNÝM PROJEKTANTOM.
- VÝSTUŽNÉ SIETE UKLADAŤ VÝZDY TAK, ABY PRESAH MEDZI DVOIMI NASLEDUJÚCIMI BOL VÝZDY MINIMÁLNE 3-OKÁ RESP. 400MM
- VÝSTUŽ V MIESTE NEVYZNÁČENÝCH PREREZOV UPRAVIŤ PRESTRHNUTÍM ALEBO ROZDHRNUTÍM DO STRAN
- ODELNÉ A MONTÁŽNE STYHY OCEĽOVÝCH KONŠTRUKČNÝCH PRVKOV PREŠŤ ZÁVÁRNE PREBEŽNÝMI ŽVARNÍ PRÍSLUŠNÉHO DRUHU A VEĽKOSTI.
- VEĽKOSŤ A DRUH ŽVARNÍ VOLIŤ PODĽA KONŠTRUKČNÝCH ZÁKADOV A S OHLIADOM NA PRÁCU MATERIÁLOV POUŽÍVANÝCH V DANOM STYHU
- KONŠTRUKCII OPATRIŤ OCHRANNÝM MATERIÁLNYM SYSTÉMOM. POLOŽŤ NÁTER NA BÁZE VODOURIEDKELNÝCH ALEBO SYNTETICKÝCH FARIEB SKLADBA SYSTÉMU: 1x FARBA ZÁKLADNÁ; 2x NÁTER KRYCÍ (EMAL)
- TÁTO DOKUMENTÁCIA NENAHRAŽA DIELSKU (VÝROBNÚ) DOKUMENTÁCIU. PRE PRESNÉ ZHOTOVENIE KONŠTRUKCII DOPORUČUJEM TAKÚTO DOKUMENTÁCIU VYHOTOVÍŤ.

KRYTIE VÝSTUŽE 25mm
BETONÁRSKA OCEĽ B 500B
BETÓN C25/30
OCEĽ S235

VÝKAZ VÝSTUŽE STENY S3


POL	SPECIFIKÁCIA			DĹŽKA CELKOM						
	KS	Ø	DĹŽKA	6	8	10	12	14	16	18 20
OCEĽ 10 505										
1	10	10	1.90			19.00				
2	14	8	2.29		32.06					
3	22	12	2.94			64.68				
4	14	8	2.33		32.62					
5	15	8	1.37		20.55					
6	6	16	1.25				7.50			
7	6	20	3.16						18.96	
8	4	16	3.16					12.64		
9	6	10	1.76		10.56					
10	9	12	2.50			22.50				
11	10	10	0.38		3.80					
DĹŽKA OCEĽE 10 505				[m]				85.23 33.36 87.18 20.14 18.96		
DĹŽKA CELKOM				[m]				85.23 33.36 87.18 20.14 18.96		
JEDNOTKOVÁ HMOTNOSŤ				[kg/m]				0.222 0.395 0.616 0.888 1.208 1.579 1.998 2.466		
HMOTNOSŤ				[kg]				33.67 20.55 77.42 31.80 46.76		
CELKOVÁ HMOTNOSŤ				[kg]				210.20		

VÝKAZ VÝSTUŽE STENY S4

POL	SPECIFIKÁCIA			DĹŽKA CELKOM				
	KS	Ø	DĹŽKA	6	8	10	12	14 16
OCEĽ 10 505								
1	17	10	1.90			32.30		
2	28	8	2.29		64.12			
3	32	12	2.94			94.08		
4	5	10	1.76			8.80		
5	9	12	2.50			22.50		
6	12	12	1.72			20.64		
7	12	12	2.52			30.24		
8	10	10	0.38		3.80			
DĹŽKA OCEĽE 10 505				[m]				64.12 44.90 167.46
DĹŽKA CELKOM				[m]				64.12 44.90 167.46
JEDNOTKOVÁ HMOTNOSŤ				[kg/m]				0.222 0.395 0.616 0.888 1.208 1.579
HMOTNOSŤ				[kg]				25.33 27.66 148.70
CELKOVÁ HMOTNOSŤ				[kg]				201.69

VÝKAZ VÝSTUŽE STENY S6

POL	SPECIFIKÁCIA			DĹŽKA CELKOM					
	KS	Ø	DĹŽKA	6	8	10	12	14	16
OCEĽ 10 505									
1	13	10	1.90			24.70			
2	14	12	3.10			43.40			
3	25	8	1.97		49.25				
4	14	8	1.27		17.78				
8	5	12	1.67			8.35			
10	4	10	2.54			10.16			
11	8	12	1.17						
12	5	10	2.14			10.70	9.36		
13	6	10	1.42			8.52			
14	14	10	1.12			15.68			
15	4	10	1.19			4.76			
16	7	10	0.38			2.66			
DĹŽKA OCEĽE 10 505				[m]				67.03 77.18 61.11	
DĹŽKA CELKOM				[m]				67.03 77.18 61.11	
JEDNOTKOVÁ HMOTNOSŤ				[kg/m]				0.222 0.395 0.616 0.888 1.208 1.579	
HMOTNOSŤ				[kg]				26.48 47.54 54.27	
CELKOVÁ HMOTNOSŤ				[kg]				128.29	

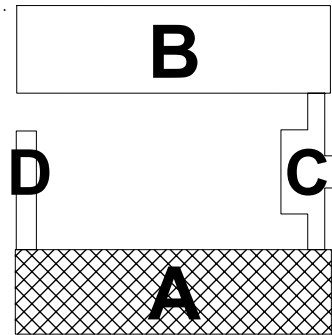

 HUMA '90	
ZUPNE NÁMESTIE 9 949 01 NITRA	
STUPER	PROJEKT
DATUM	6/2016
FORMÁT	8xA4
ČAST	E1.2.3
STAV. OBJEKT	SD 01
PROFESIA	STATIKA
C.PRÍL. . . A5	MIERKA 1:50