



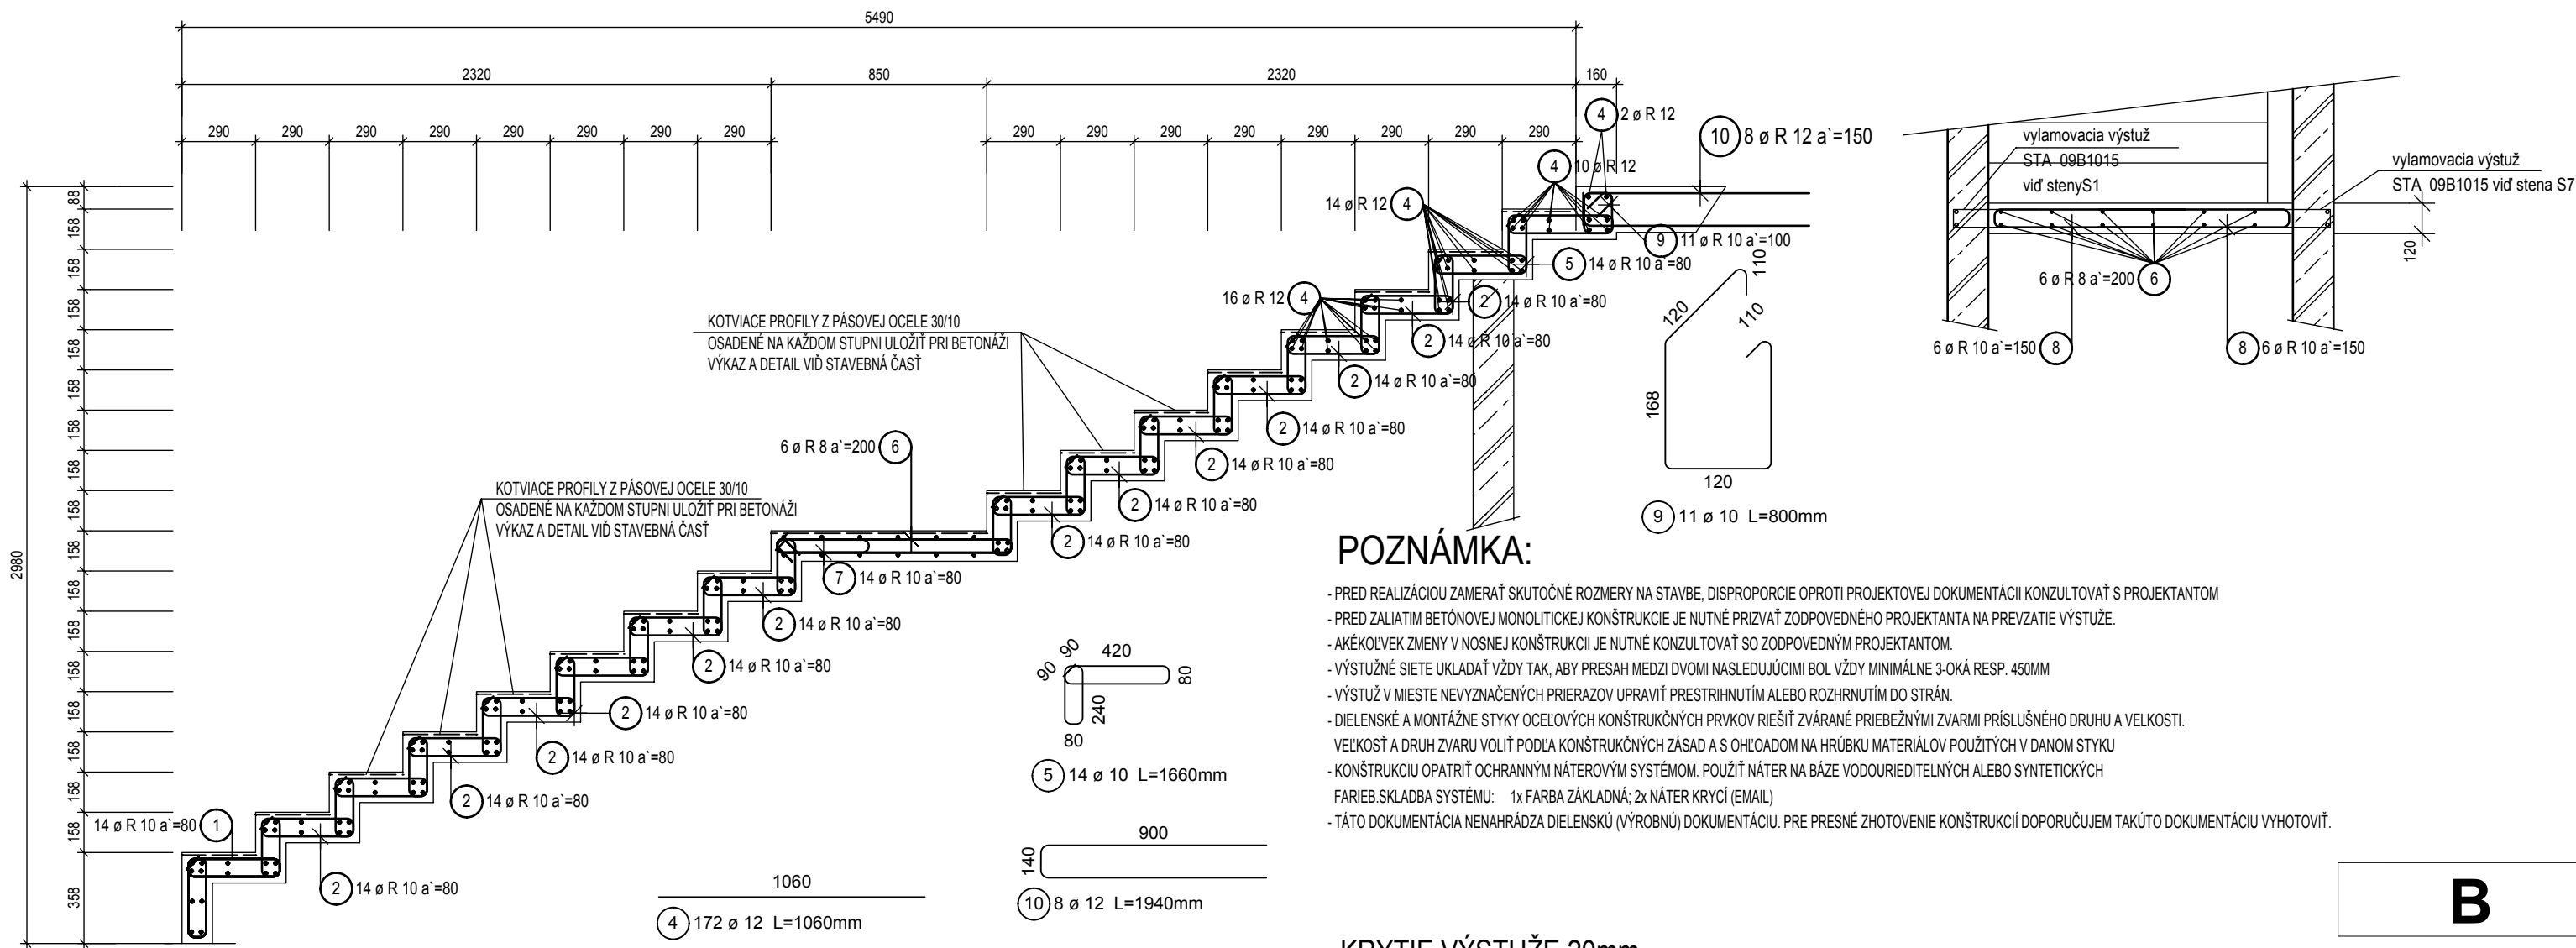

POZNÁMKA:

- PRED REALIZÁCIU ZMERAŤ SKUTOČNÉ ROZMERY NA STAVBE, DISPROPORCIE OPROTI PROJEKTOVEJ DOKUMENTÁCII KONZULTOVAŤ S PROJEKTANTOM
- PRED ZALIATIM BETÓNOVEJ MONOLITICKEJ KONŠTRUKCIE JE NUTNÉ PRIZVAŤ ZODPOVEDNÉHO PROJEKTANTA NA PREVZATIE VÝSTUŽE.
- AKÉKOL'VEK ZMENY V NOSNEJ KONŠTRUKCII JE NUTNÉ KONZULTOVAŤ SO ZODPOVEDNÝM PROJEKTANTOM.
- VÝSTUŽNÉ SIETE UKLADAŤ VŽDY TAK, ABY PRESAH MEDZI DVOMI NASLEDUJÚCIMI BOL VŽDY MINIMÁLNE 3-OKÁ RESP. 450MM
- VÝSTUŽ V MIESTE NEVYZNAČENÝCH PRIERAZOV UPRAVIŤ PRESTRIHNUTÍM ALEBO ROZHRNUTÍM DO STRÁN.
- DIELENSKÉ A MONTÁŽNE STYKY OCELOVÝCH KONŠTRUKČNÝCH PRVKOV RIEŠIŤ ZVÁRANÉ PRIEBEŽNÝMI ZVARMI PRÍSLUŠNÉHO DRUHU A VEĽKOSTI. VEĽKOSŤ A DRUH ZVARU VOLIŤ PODĽA KONŠTRUKČNÝCH ZÁSAD A S OHĽADOM NA HRÚBKU MATERIÁLOV POUŽITÝCH V DANOM STYKU
- KONŠTRUKCIU OPATRIŤ OCHRANNÝM NÁTEROVÝM SYSTÉMOM. POUŽIŤ NÁTER NA BÁZE VODOURIEDITELNÝCH ALEBO SYNTETICKÝCH FARIEB.SKLADBA SYSTÉMU: 1x FARBA ZÁKLADNÁ; 2x NÁTER KRYCÍ (EMAIL)
- Táto dokumentácia nenahrádza dielenskú (výrobnú) dokumentáciu. Pre presné zhotovenie konštrukcií doporučujem takúto dokumentáciu vyhotoviť.

KRYTIE VÝSTUŽE 20mm
BETONÁRSKA OCEĽ B 500B
BETÓN C25/30
OCEĽ S235

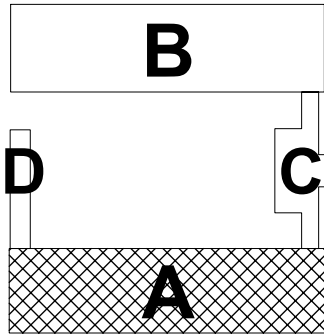

VÝKAZ VÝSTUŽE

POL.	ŠPECIFIKÁCIA			DĹŽKA CELKOM				
	KS	Ø	DĹŽKA	6	8	10	12	14
OCEĽ 10 505								
1	14	10	1.72			24.08		
2	196	10	1.56			305.76		
4	172	12	1.06				182.32	
5	14	10	1.66			23.24		
6	6	8	2.20		13.20			
7	14	10	1.52			21.28		
8	12	10	1.60			19.20		
9	11	10	0.80			8.80		
10	8	12	1.94				15.52	
DĹŽKA OCELE 10 505 [m]					13.20	402.36	197.84	
DĹŽKA CELKOM [m]					13.20	402.36	197.84	
JEDNOTKOVÁ HMOTNOSŤ [kg/m]				0.222	0.395	0.616	0.888	1.208
HMOTNOSŤ [kg]					5.21	247.85	175.68	
CELKOVÁ HMOTNOSŤ [kg]								428.74

