

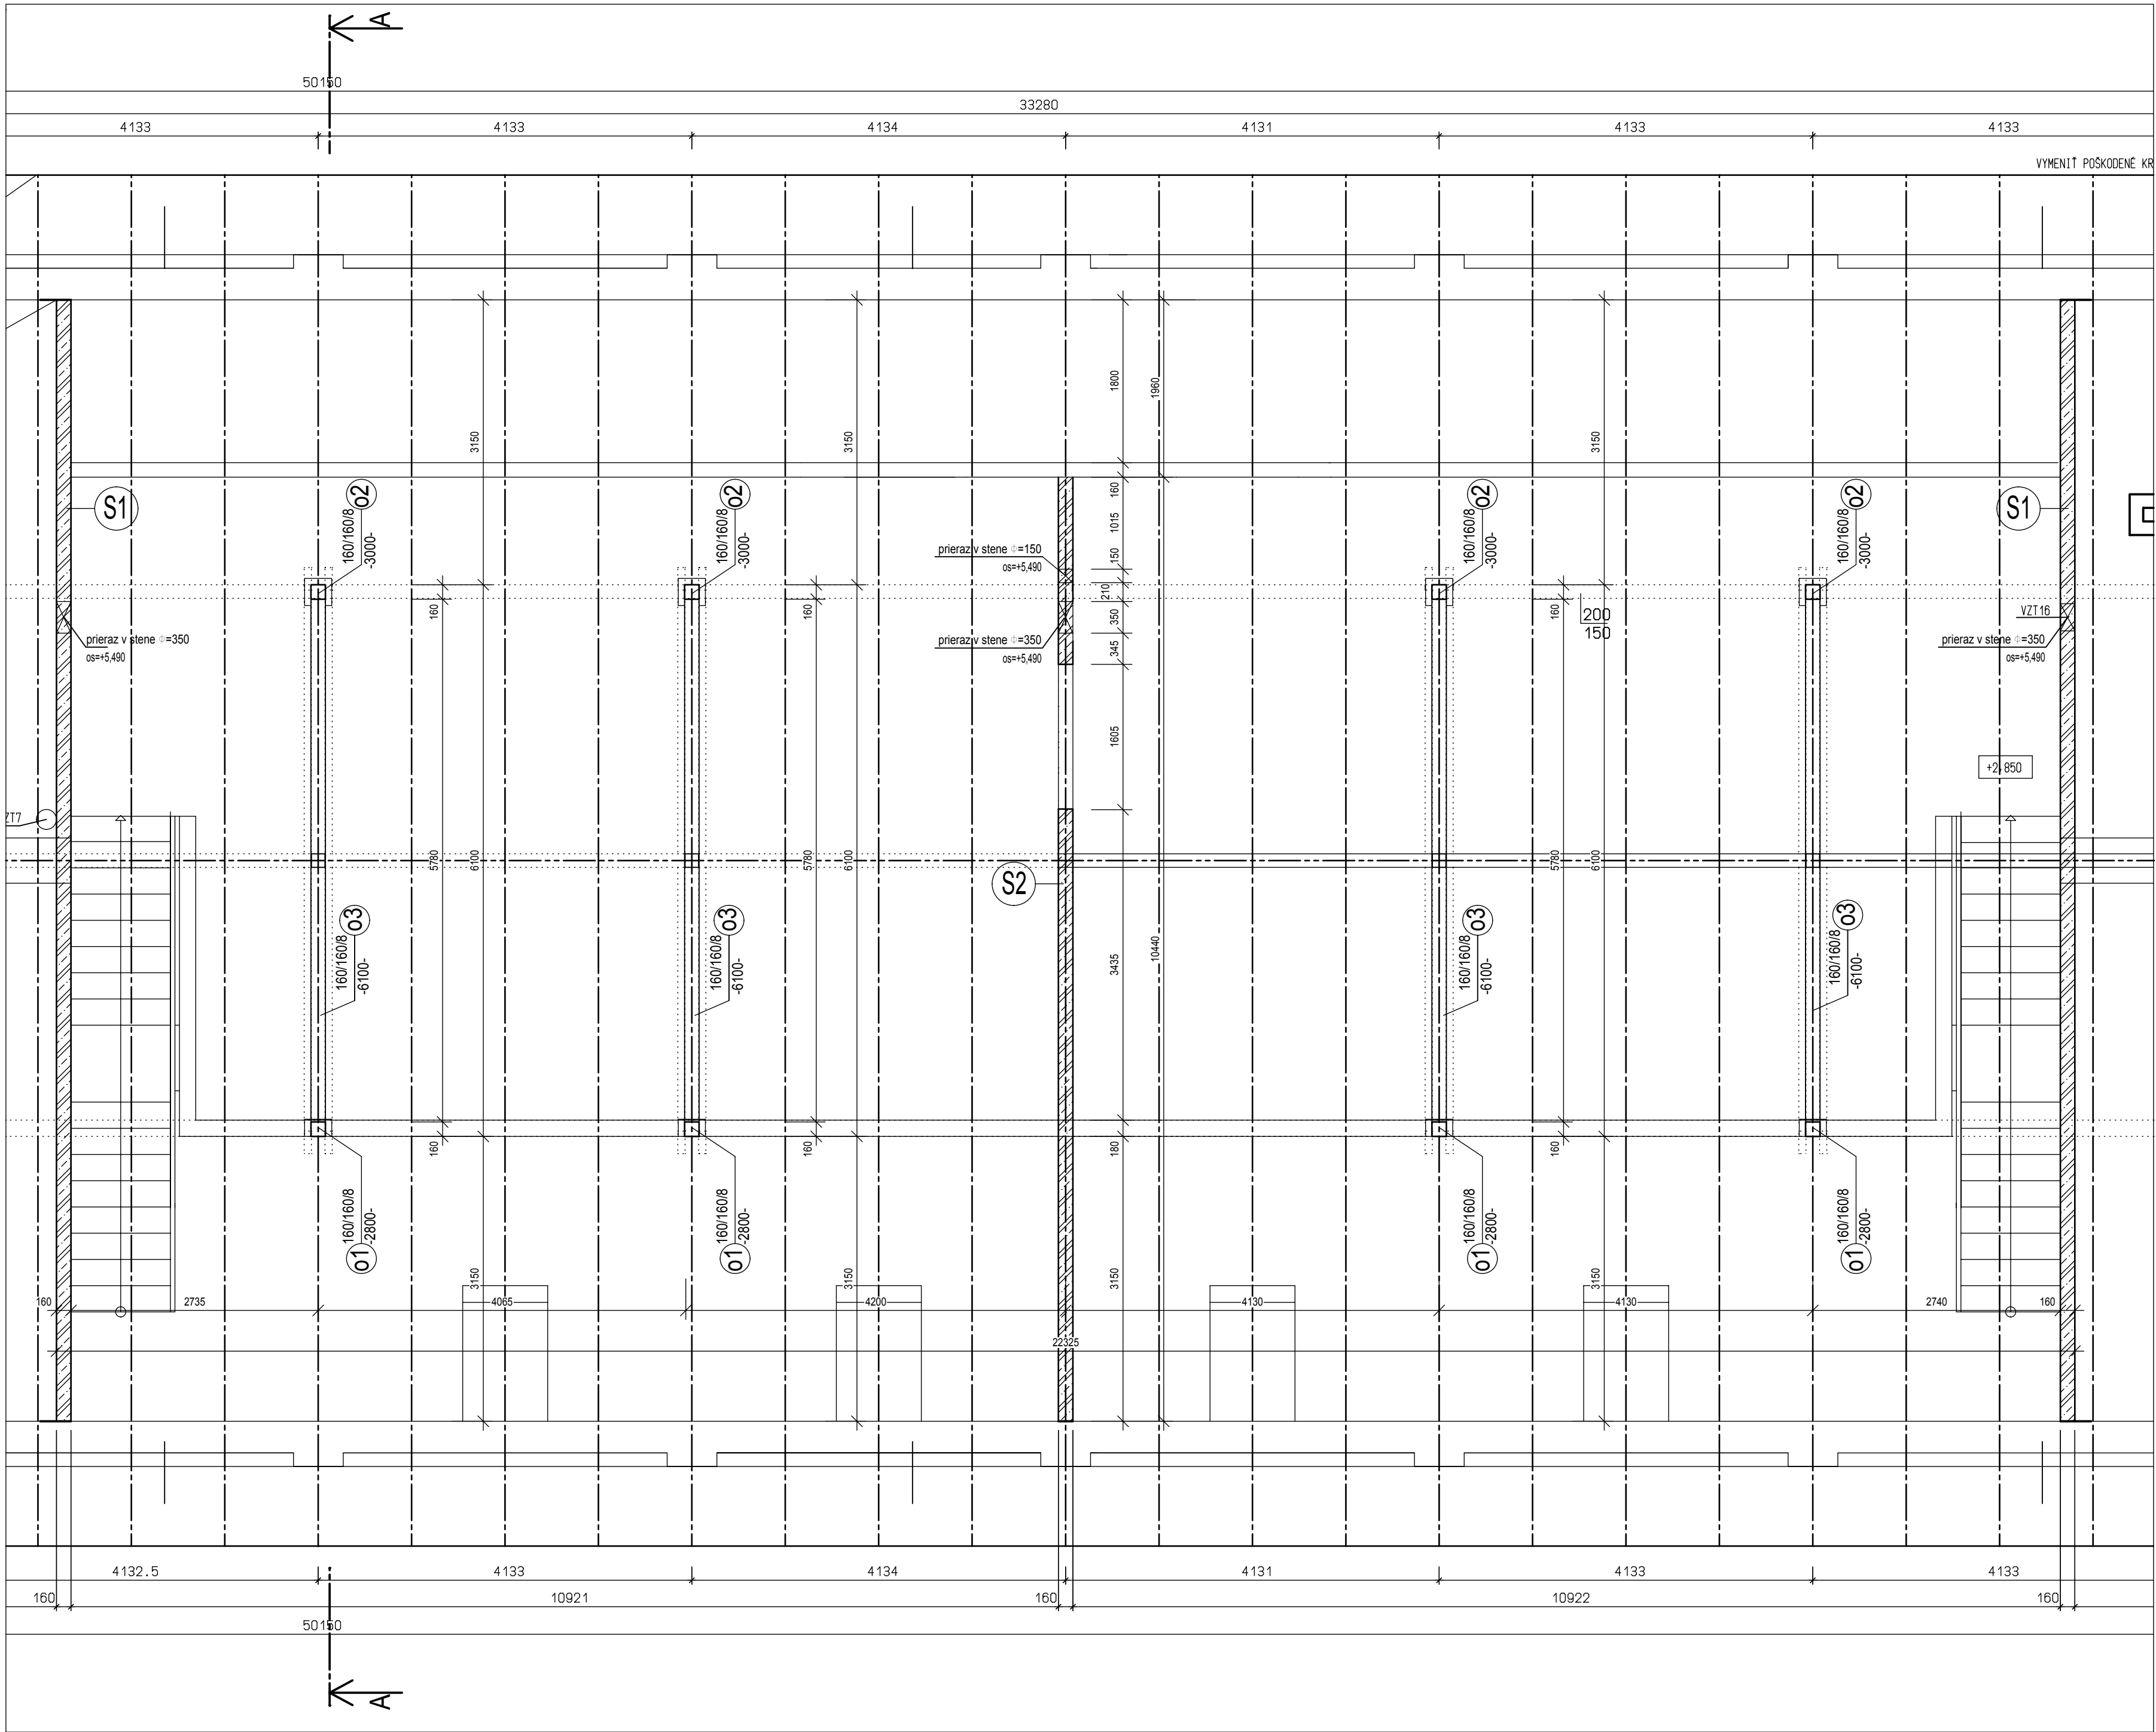


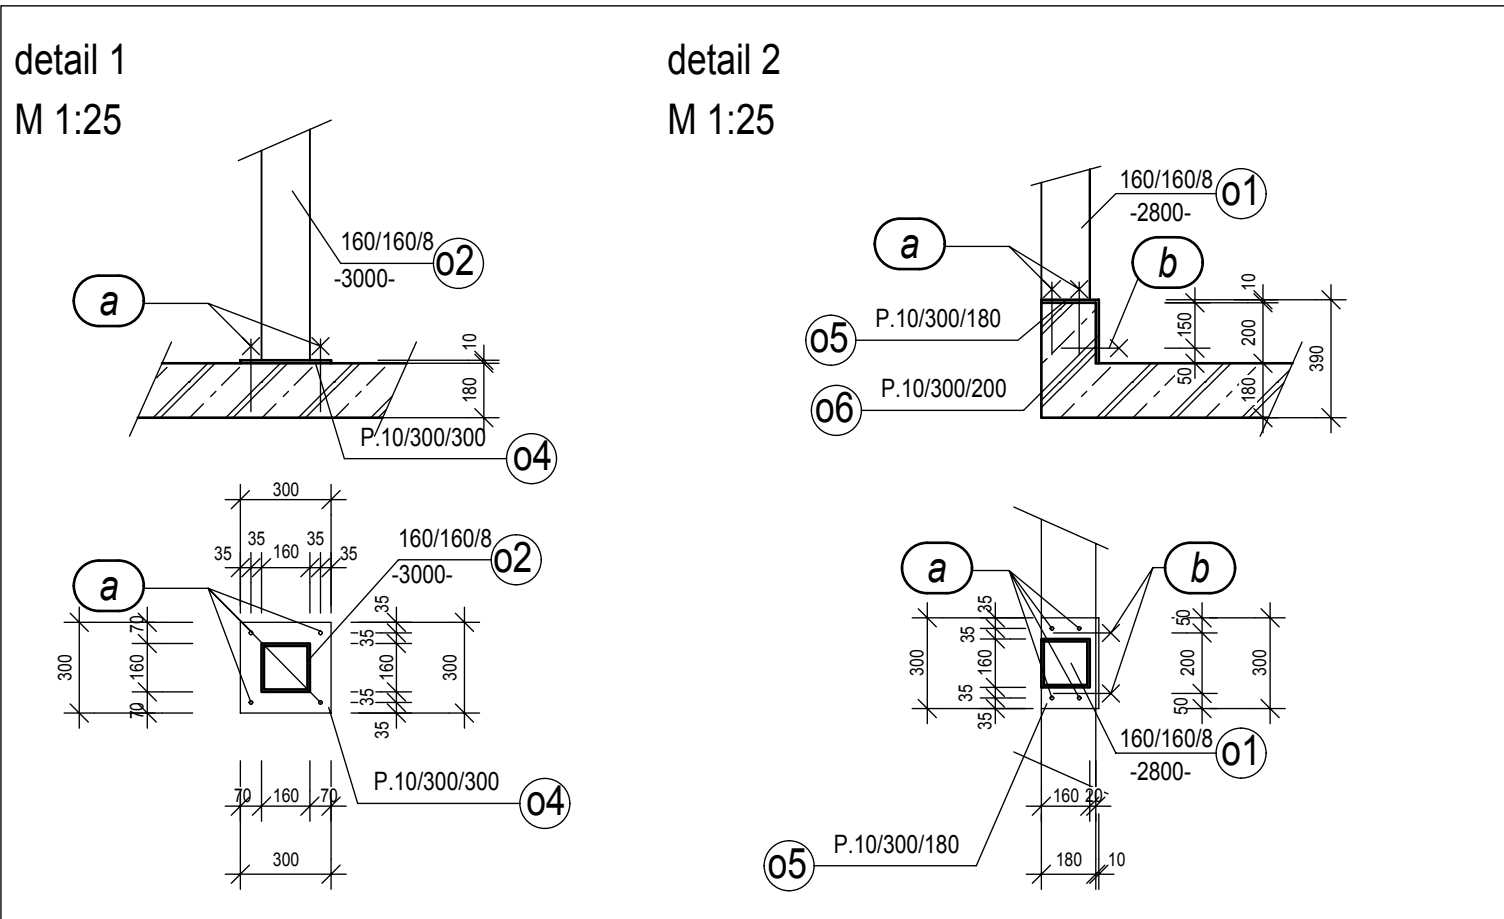

REZ A-A

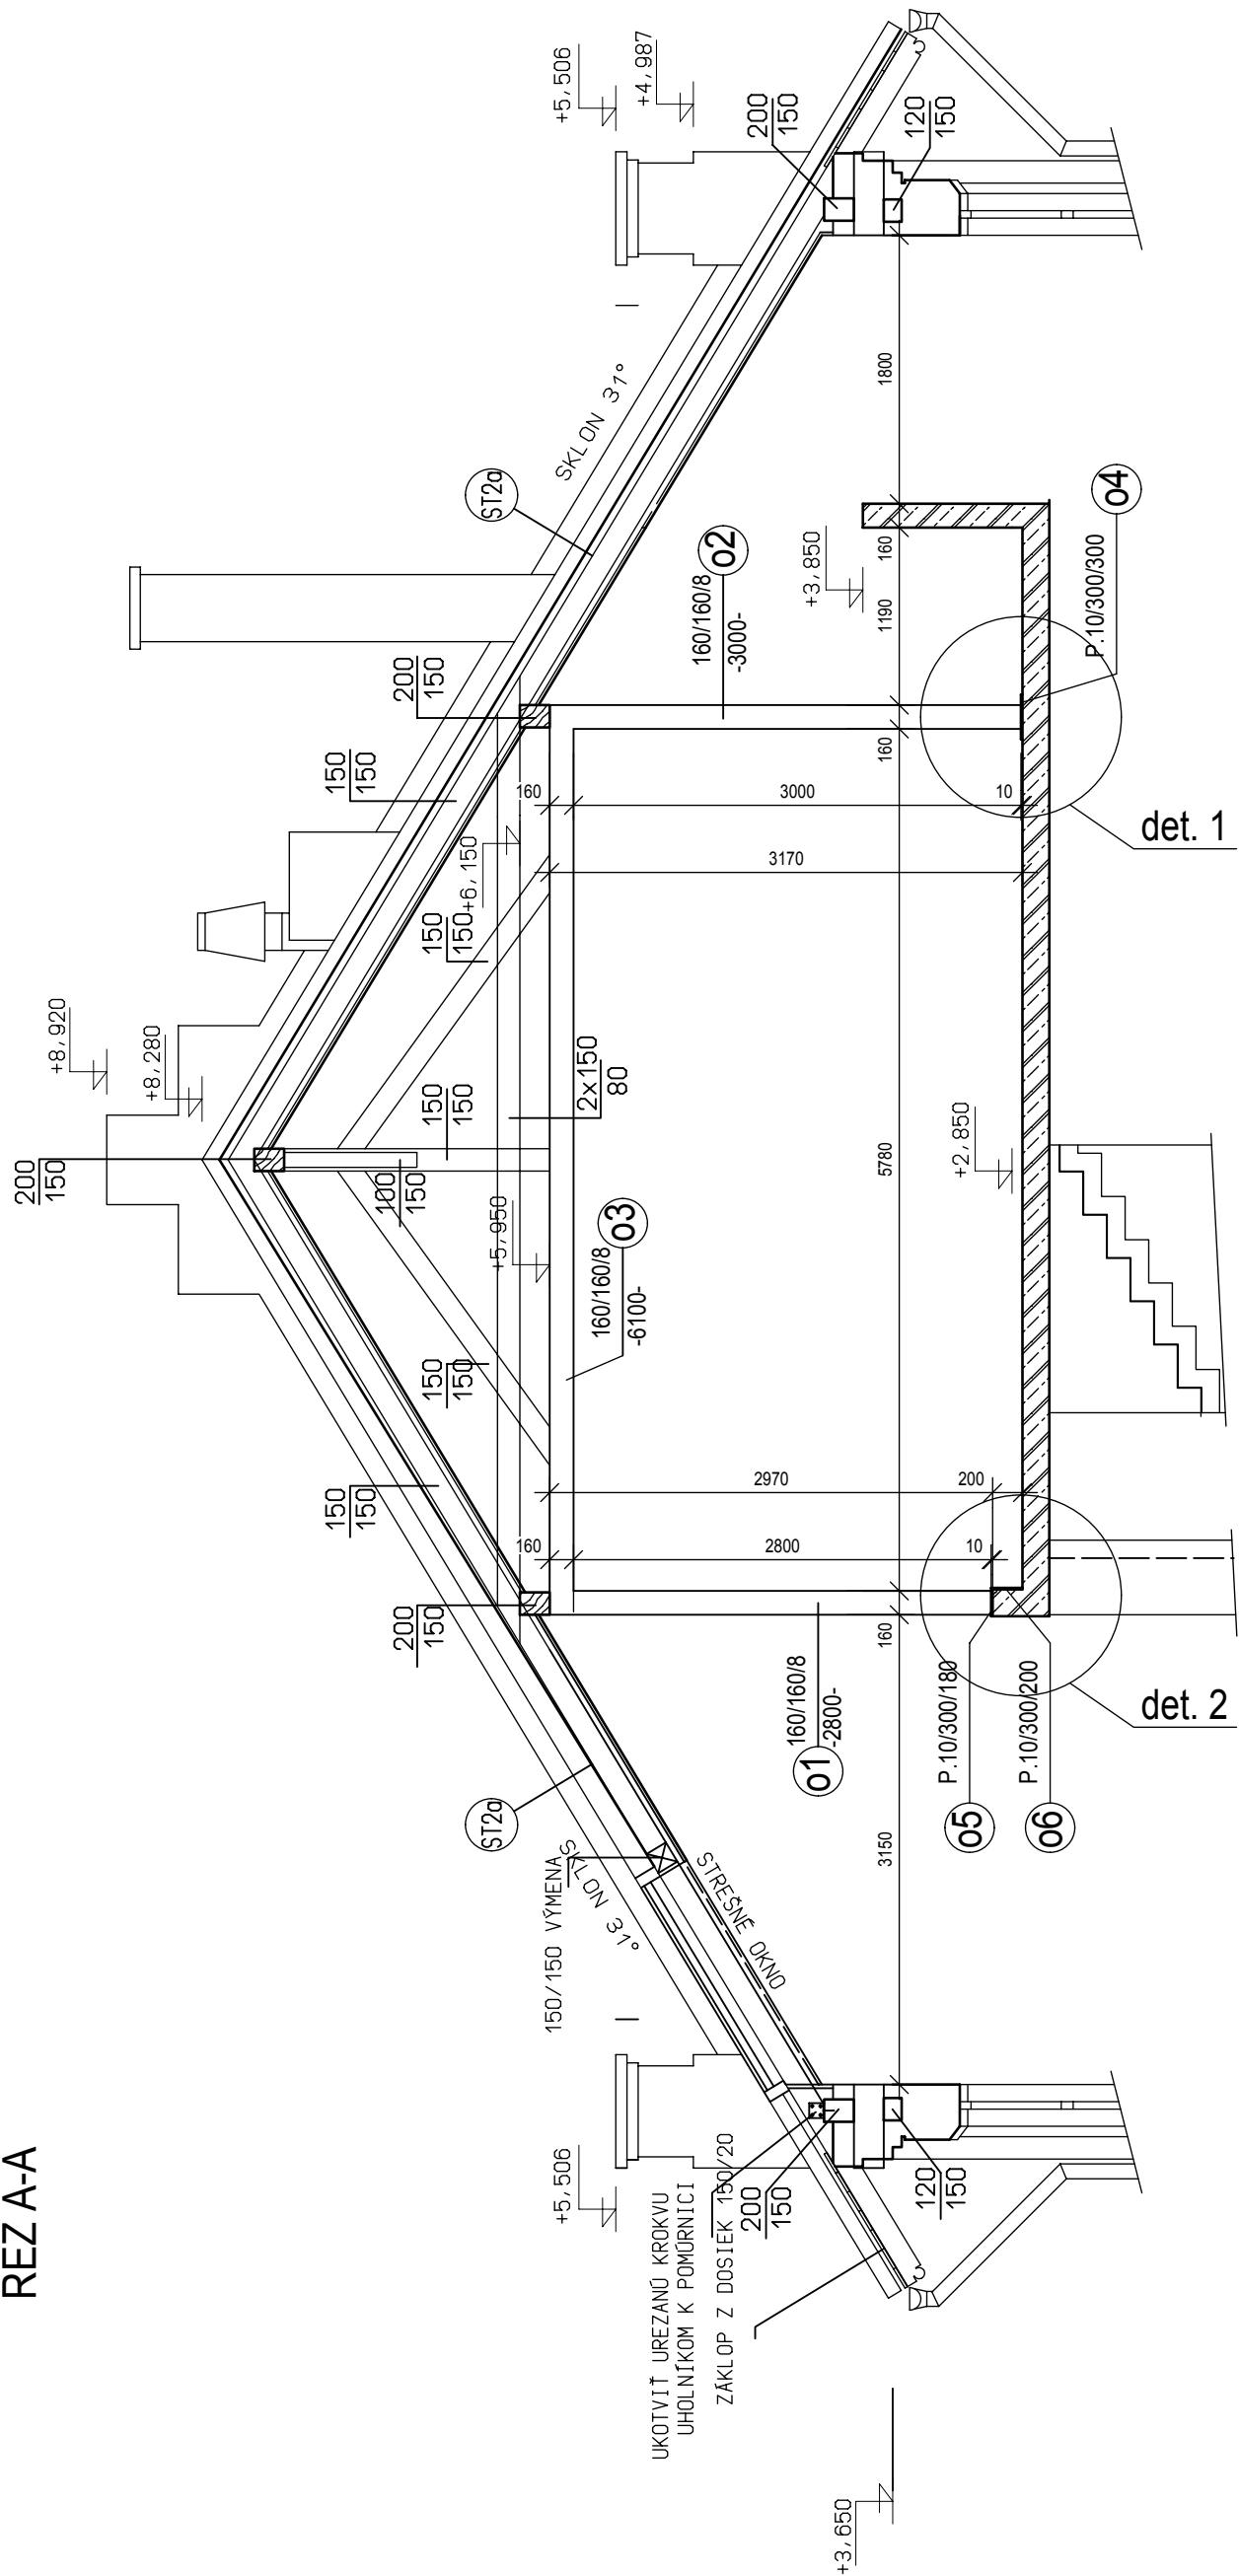

VÝKAZ MATERIÁLU

položka, pozícia	celkový počet	Prierez, konštrukčný materiál	Dĺžka (bm)	Plocha (m²)	Hmotnosť (kg)	
					kg/m³	jeden kus položka spolu
01	4	160/160/8 - 2800	2,80	37,60	105,28	421,12
02	4	160/160/8 - 3000	3,00	37,60	112,80	451,20
03	4	160/180/8 - 6100	6,10	37,60	229,36	917,44
04	4	P. 10/300/300	0,30	23,55	7,07	28,26
05	4	P. 10/300/180	0,18	23,55	4,24	16,96
06	4	P. 10/300/200	0,20	23,55	4,71	18,84
Hmotnosť materiálu						1853,82
Prirážka na zvary a spoje cca 7%						92,69
Celková hmotnosť						1946,51

VÝKAZ KOTIEV


- a** CHEMICKÁ KOTVA DO BETÓNU MECH. VLASTNOSTÍ M12; dl=150mm; CELKOVO 32ks
- b** CHEMICKÁ KOTVA DO BETÓNU MECH. VLASTNOSTÍ M12; dl=120mm; CELKOVO 8ks

POZNÁMKA:

- PRED REALIZÁCIOU ZMERAŤ SKUTOČNÉ ROZMERY NA STAVBE. DISPROPORCIE OPROTI PROJEKTOVEJ DOKUMENTÁCI KONZULTOVAŤ S PROJEKTANTOM
- AKÉKOLIEK ZMENY V NOSNEJ KONŠTRUKCII JE NUTNÉ KONZULTOVAŤ SO ZODPOVEDNÝM PROJEKTANTOM
- DELENKÉ A MONTÁŽNE STYKY OCELOVÝCH KONŠTRUKČNÝCH PRVKOV PREŠŤ ZVÁRAŤE PRESNÝM ZVÁRIM PRÍSLUŠNÉHO DRUHU A VEĽKOSTI
- VEĽKOSŤ A DRUH ZVÁRU VOLIŤ PODLA KONŠTRUKČNÝCH ÚČASŤ A S OHLEDOM NA HRUBKU MATERIÁLOV POLIŠŤ VYŠŤ V DANOM STYKU
- KONŠTRUKCII OPRAŤŤ OCHRANNÝM MATERIÝM SYSTÉMOM. POLOŽŤ NÁTER NA BAZE VODOURIEDITEĽNÝCH ALEBO SYNTETICKÝCH
- FARIEB SKLADBA SYSTÉMU: 1x FARBA ZÁKLADNÁ, 2x NÁTER KRYVÍ (EMAL)
- DREVENÉ NOSNÉ PRVKY SÚ SPRACOVÁVANE A VYKÁŽANE V STAVEBNEJ ČASŤI DOKUMENTÁCIE
- TÁTO DOKUMENTÁCIA NENAHRAĐA DIELENKÚ (VÝROBNÚ) DOKUMENTÁCIU. PRE PRESNÉ ZHOTOVENIE KONŠTRUKCII DOPORUČUJEME TAKÚTO DOKUMENTÁCIU VYHOTOVÍŤ

OCEĽ S235

SADA			
SORADNICOVÝ SYSTÉM: JTK VÝSKOVÝ SYSTÉM: Bpv			
XP0.000=			
AUTOR NÁVRHU DOSTAVBY	ING. L. HOLEČŠOVSKÝ	ING. ARCH. V. ŽARABICA	
HLAV. RIEŠITEĽ OLŮVY	ING. L. HOLEČŠOVSKÝ	ING. ARCH. V. ŽARABICA	
ZODPOVEDNÝ PROJEKTANT	ING. M. VÁRŠ		
KRESLEŤ IL	ING. A. ARPÁŠ		
INVESTOR - OBSTARAVATEĽ	MESTO NITRA, ŠTEFANIKOVA TRIEDA č. 60.	950 06 NITRA	
NÁZOV	MATERSKÁ ŠKOLA KASÁRNE POD ZOBOROM NITRA		
	PRESTAVBA A PRÍSTAVBA OBJEKTU NA MARTINSKOM VRCHU V NITRE		
OBSAH	TVAR PODKROVIA - ČASŤ A		

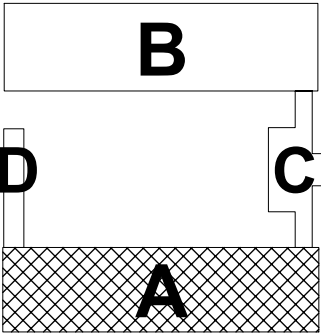

SADA	
SORADNICOVÝ SYSTÉM: JTK VÝSKOVÝ SYSTÉM: Bpv	
XP0.000=	
A	
B	
C	
D	
ZUPNÉ NÁMESTIE 9 949 01 NITRA	
STUPEN	PROJEKT
DÁTUM	6/2016
FORMÁT	8x44
ČASŤ	E1.2.3
STAV. OBJEKT	SO 01
PROFESIA	STATIKA
Č.PRÍL.	A7
MIERKA	1:50