

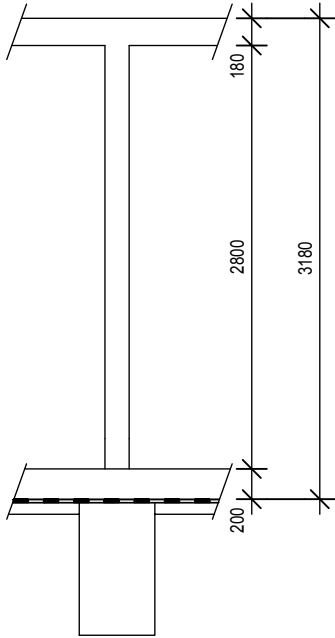
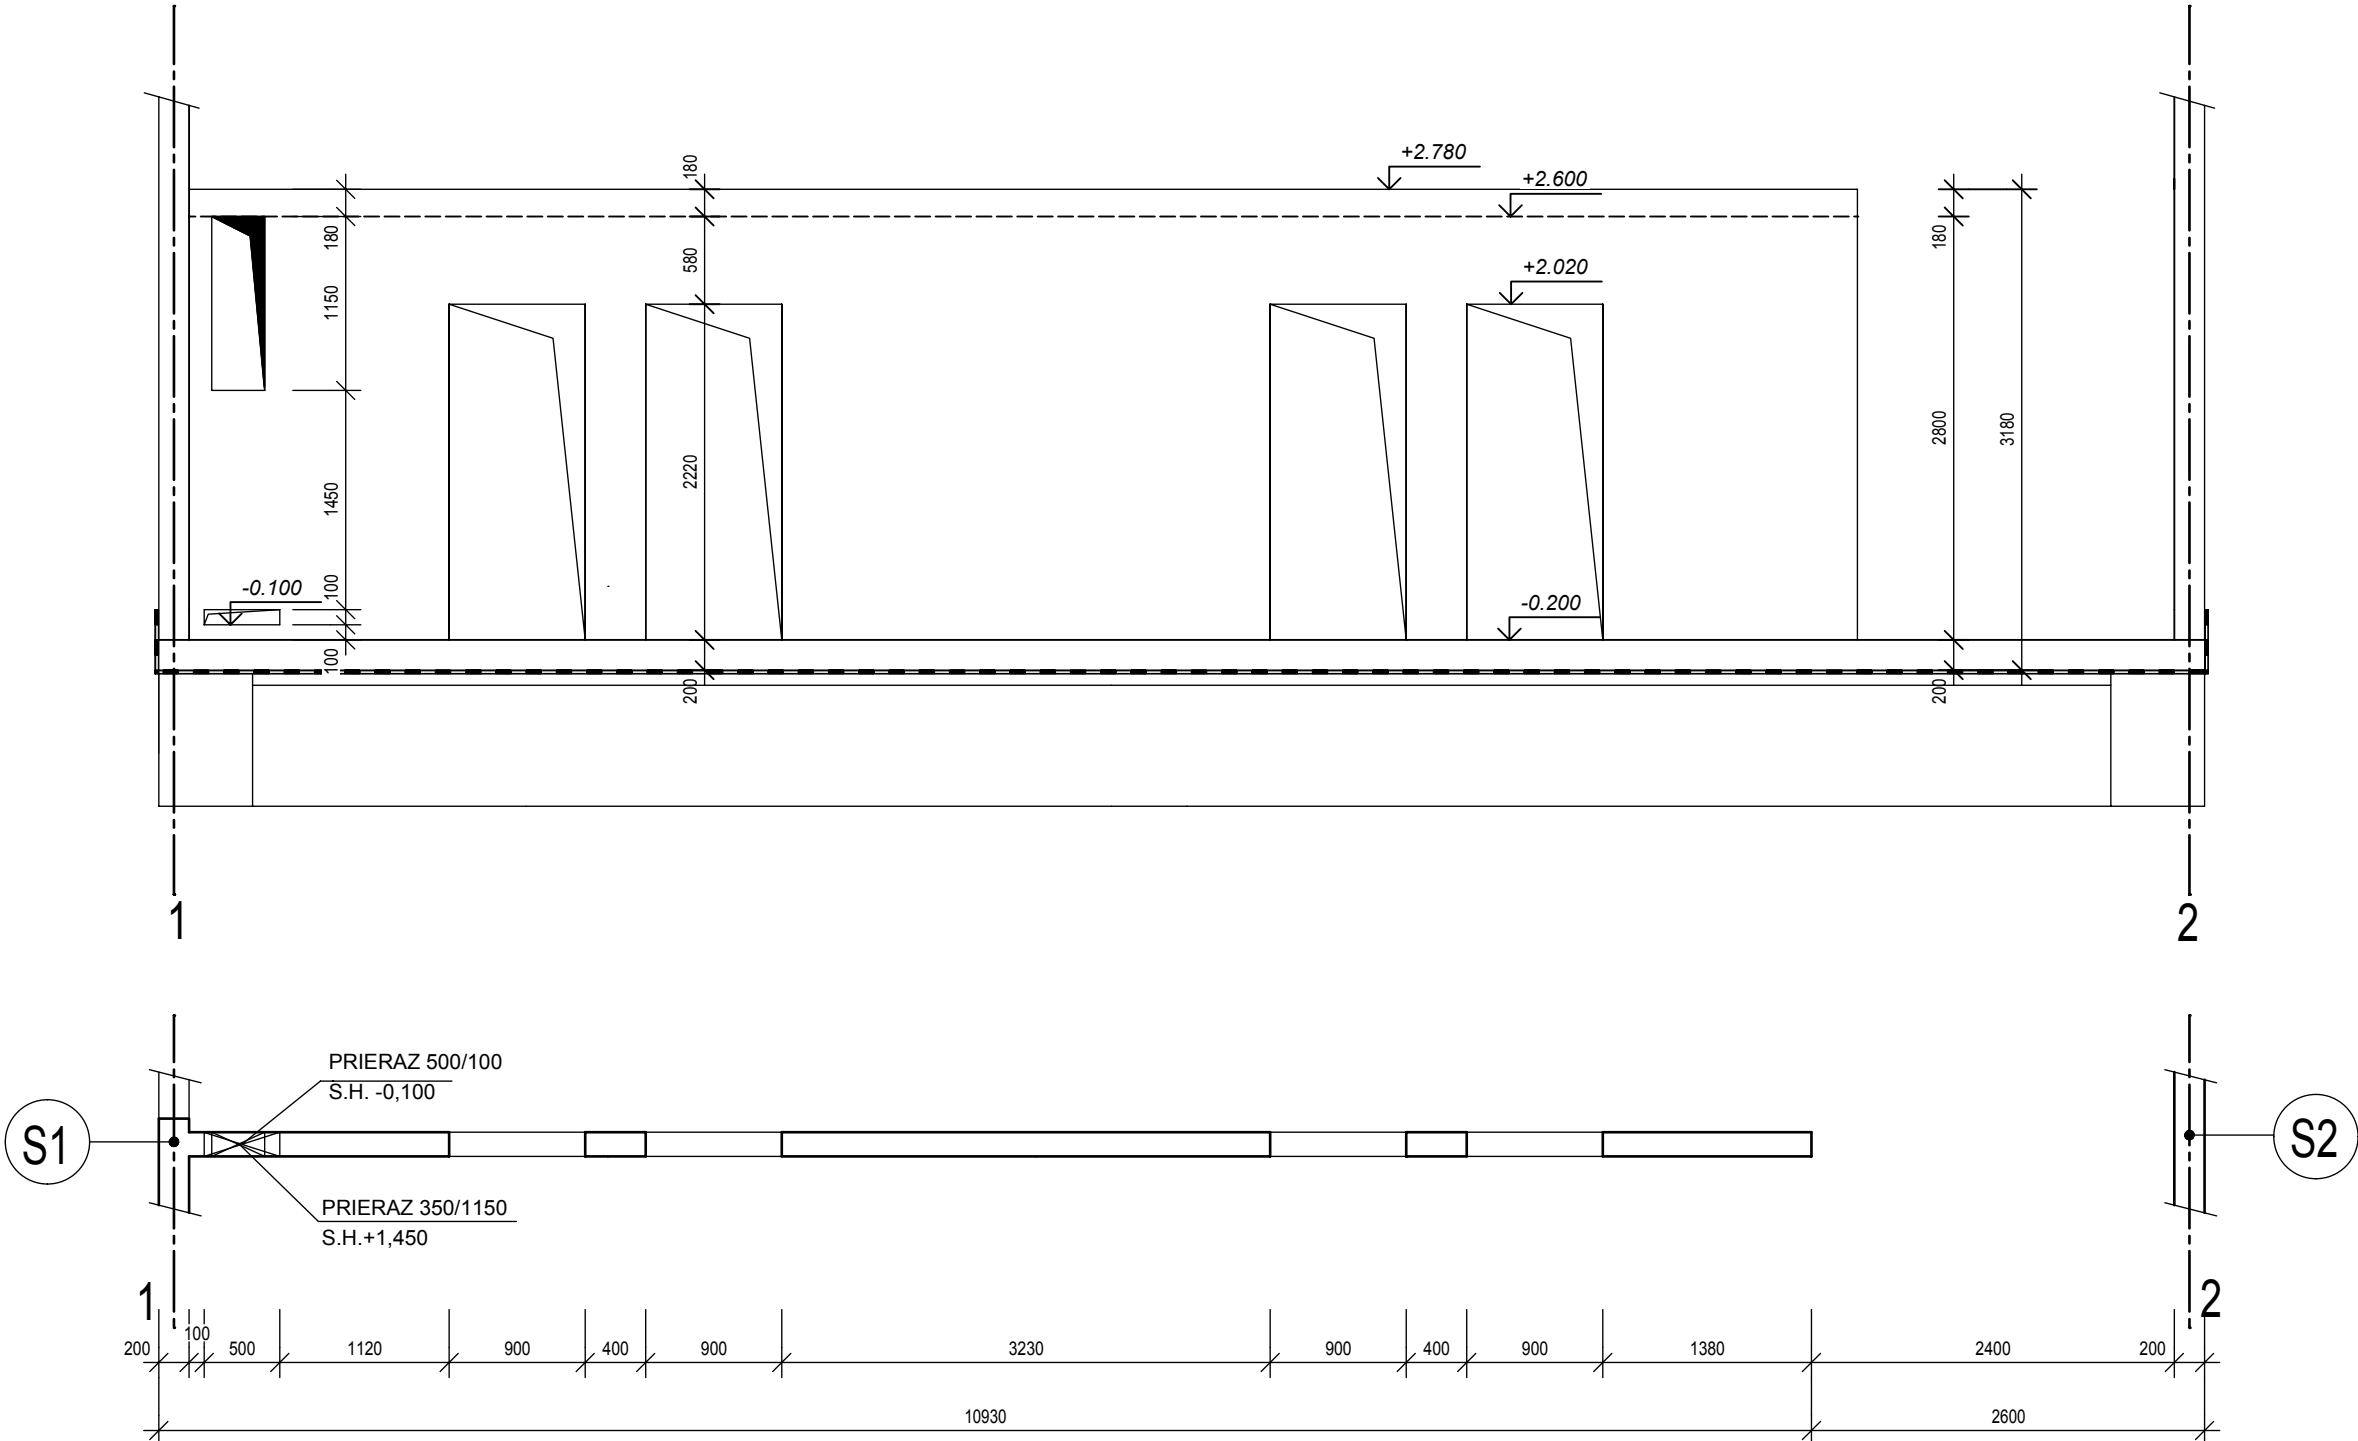
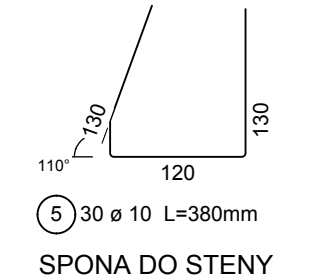


TVAR STENY "S6"

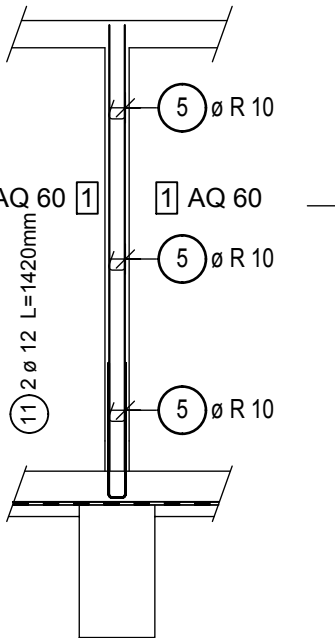

Rez A - A

VÝSTUŽ STENY "S6"

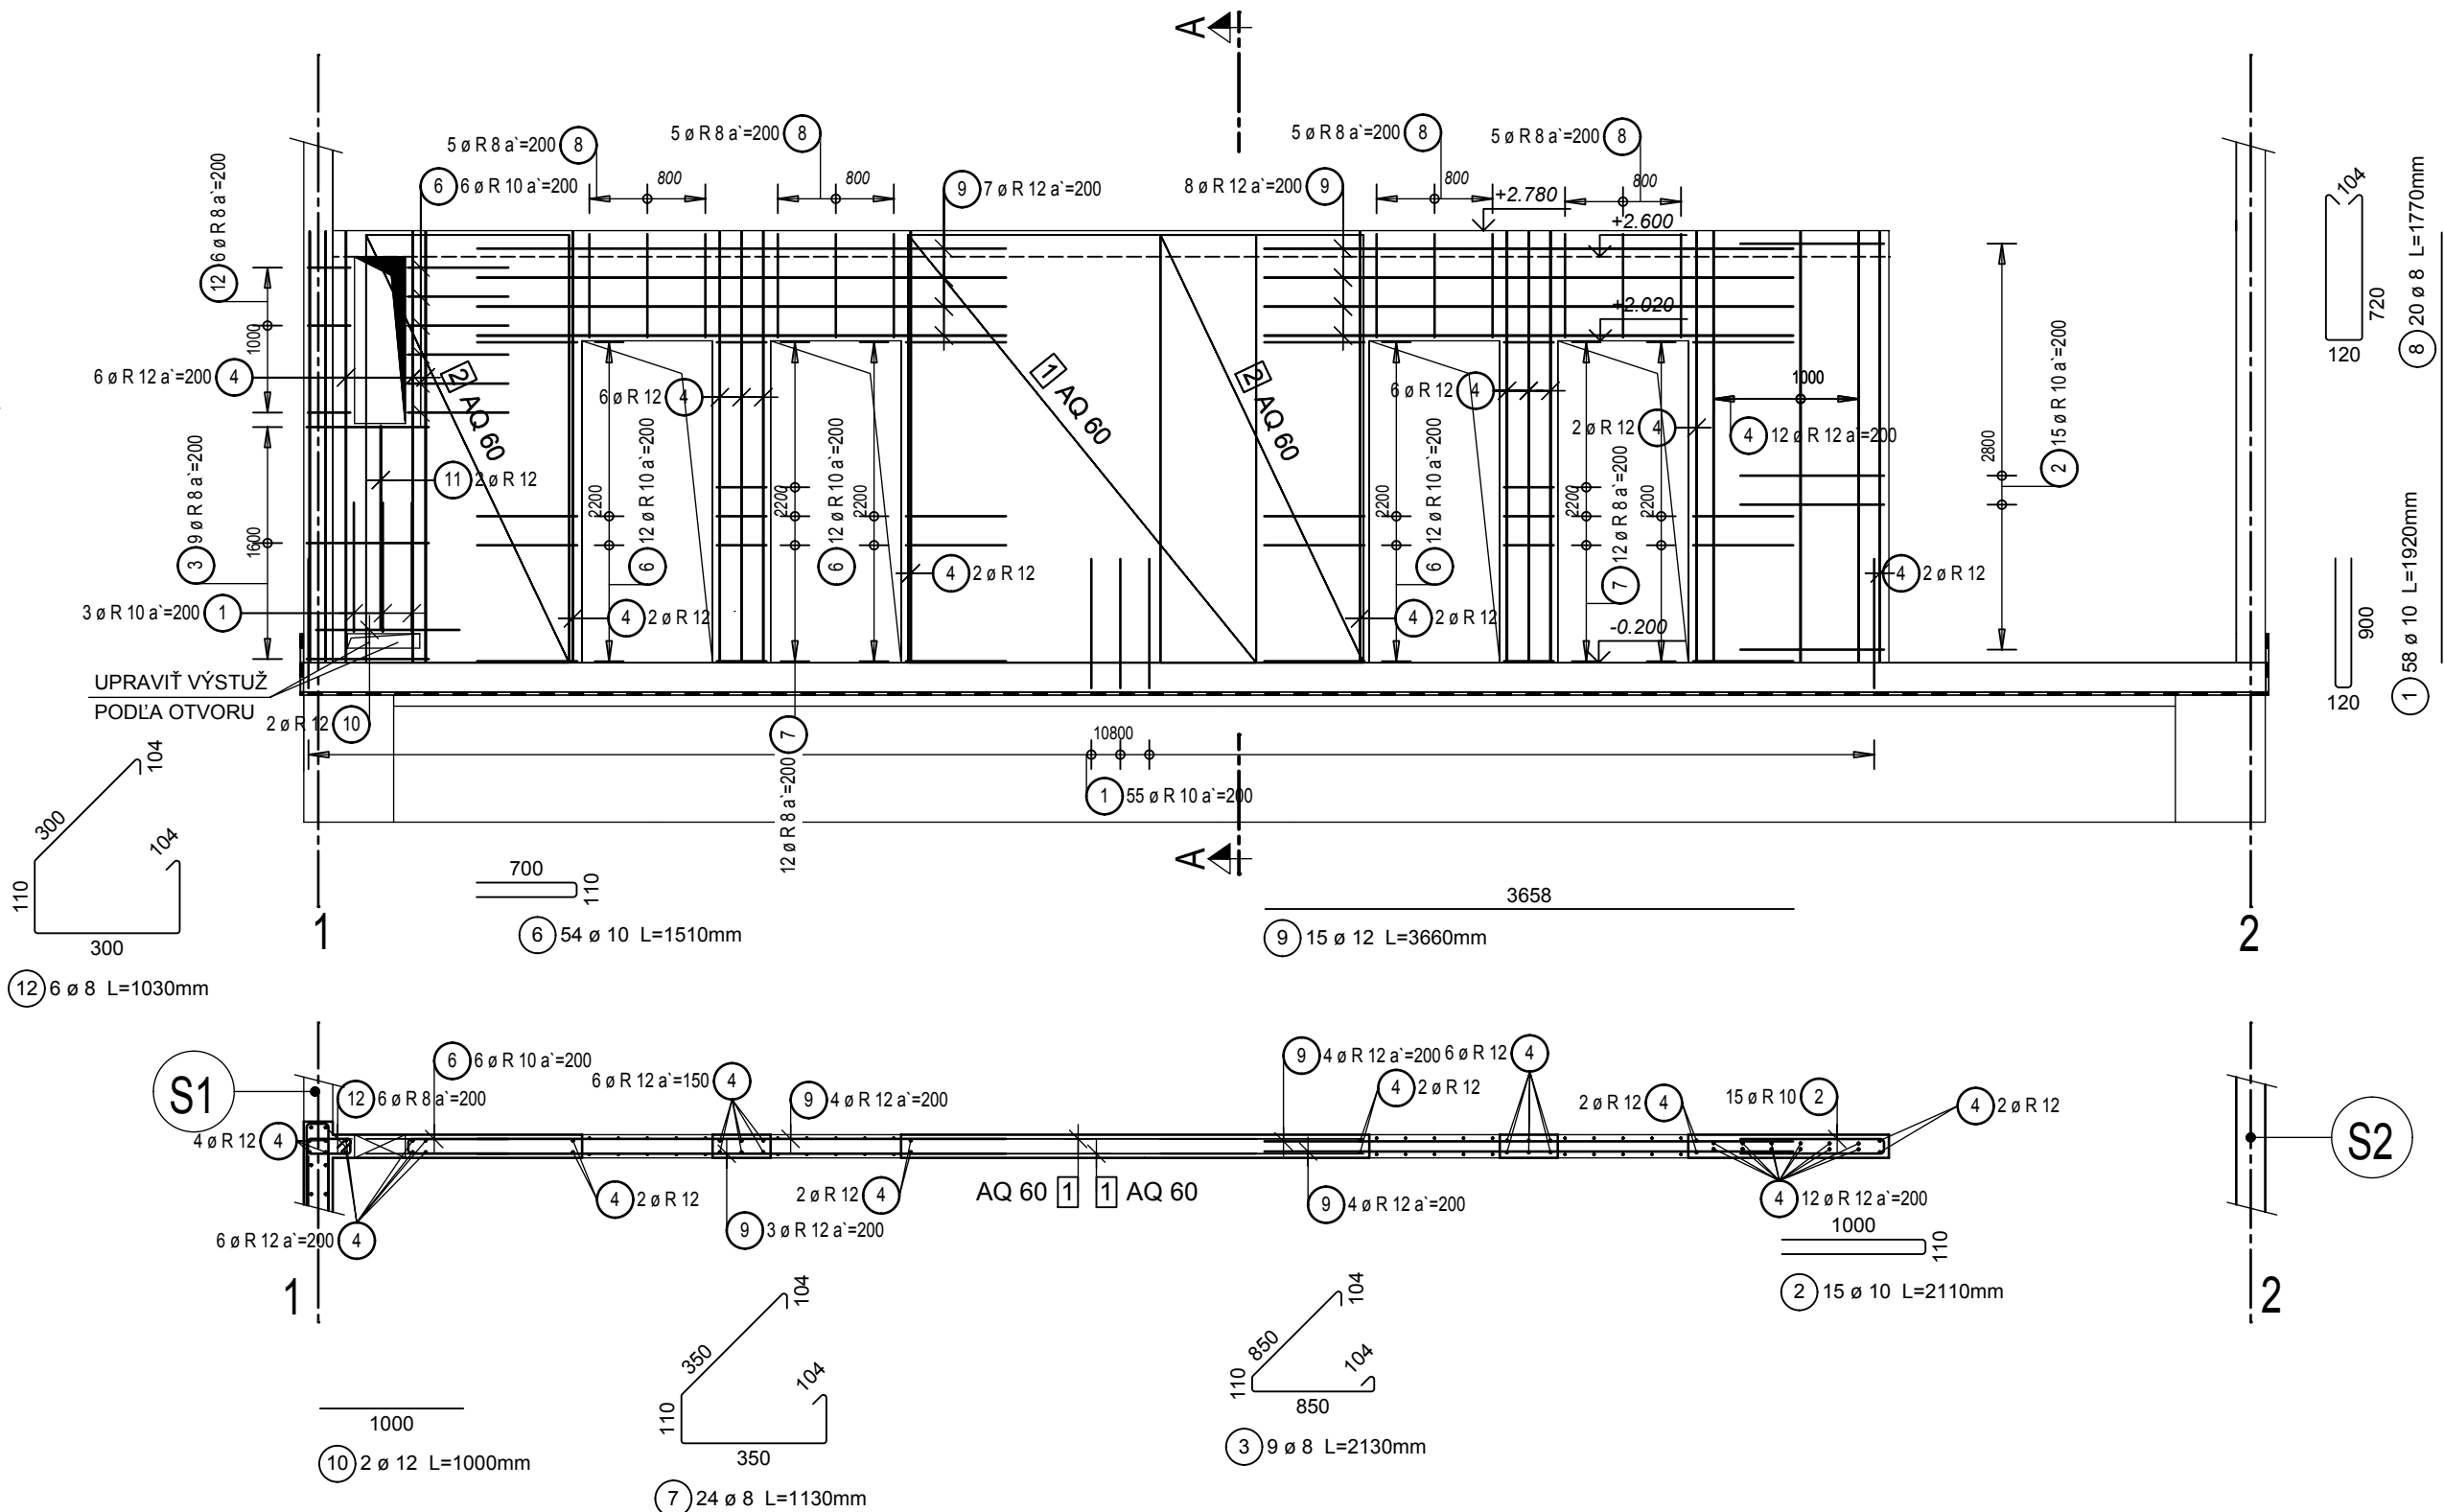

VÝKAZ VÝREZOV SIETÍ

1* AQ 60			2* AQ 60		
295/240			295/140		
295/240			295/140		
Kusov	Označenie	Brutto[kg]			
3	AQ 60 (6/6;100/100)	191.70			
3	Súčť	191.70			


VÝKAZ VÝSTUŽE

POL	ŠPECIFIKÁCIA			DĹŽKA CELKOM						
	KS	Ø	DĹŽKA	6	8	10	12	14	16	
OCEĽ 10 505										
1	58	10	1.92			111.36				
2	15	10	2.11			31.65				
3	9	8	2.13		19.17					
4	44	12	2.98				131.12			
5	30	10	0.38			11.40				
6	54	10	1.51			81.54				
7	24	8	1.13		27.12					
8	20	8	1.77		35.40					
9	15	12	3.66				54.90			
10	2	12	1.00				2.00			
11	2	12	1.42				2.84			
12	6	8	1.03		6.18					
DĹŽKA OCEĽE 10 505				[m]	87.87	235.95	190.86			
DĹŽKA CELKOM				[m]	87.87	235.95	190.86			
JEDNOTKOVÁ HMOTNOSŤ				[kg/m]	0.222	0.395	0.616	0.888	1.208	1.579
HMOTNOSŤ				[kg]	34.71	145.35	169.48			
CELKOVÁ HMOTNOSŤ				[kg]						349.54

KRYTIE VÝSTUŽE 25mm
BETONÁRSKA OCEĽ B 500B
BETÓN C25/30
OCEĽ S235

SADA
SÚRADNICOVÝ SYSTÉM: JTSK VÝŠKOVÝ SYSTÉM: Bpv
xP0,000=

AUTOR NÁVRHU DOSTAVBY		ING. L. HOLEJOVSKÝ, ING. ARCH. V. JARABICA	
HLAV. RIEŠITEĽ ÚLOHY		ING. L. HOLEJOVSKÝ, ING. ARCH. V. JARABICA	
ZODPOVEDNÝ PROJEKTANT		ING. M. VARIŠ	
KRESLIL		ING. A. ARPÁS	
INVESTOR - OBSTARÁVATEĽ		MESTO NITRA, ŠTEFÁNIKOVA TRIEDA č. 60, 950 06 NITRA	
NÁZOV		MATERSKÁ ŠKOLA KASÁRNE POD ZOBOROM NITRA PRESTAVBA A PRÍSTAVBA OBJEKTU NA MARTINSKOM VRCHU V NITRE	
OBSAH		VÝKRES STENY "S6" - ČASŤ B	

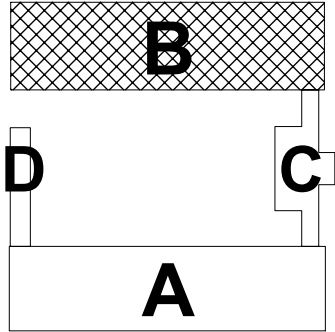

ZUPNÉ NÁMESTIE 9 949 01 NITRA	
STUPEŇ	PROJEKT
DÁTUM	6/2016
FORMÁT	4xA4
ČASŤ	E1.2.3
STAV. OBJEKT	SO 01
PROFESIA	STATIKA
Č.PRÍL.:	B7
MIERKA	1:50

POZNÁMKA:

- PRED REALIZÁCIOU ZAMERAŤ SKUTOČNÉ ROZMERY NA STAVBE, DISPROPORCIE OPROTI PROJEKTOVEJ DOKUMENTÁCII KONZULTOVAŤ S PROJEKTANTOM
- PRED ZALIATIM BETÓNOVEJ MONOLITICKEJ KONŠTRUKCIE JE NUTNÉ PRIZVÁŤ ZODPOVEDNÉHO PROJEKTANTA NA PREVZATIE VÝSTUŽE
- AKÉKOLIEK ZMENY V NOSNEJ KONŠTRUKCII JE NUTNÉ KONZULTOVAŤ SO ZODPOVEDNÝM PROJEKTANTOM
- VÝSTUŽNÉ SIETE UKLADAŤ VÝDY TAK, ABY PRESAH MEDZI DVOMI NASLEDUJÚCIMI BOL VÝDY MINIMÁLNE 3-OKÁ RESP. 450MM
- VÝSTUŽ V MIESTE NEVYZNAČENÝCH PRIERAZOV UPRAVIŤ PRESTRHNUTÍM ALEBO ROZHRNUTÍM DO STRÁN