


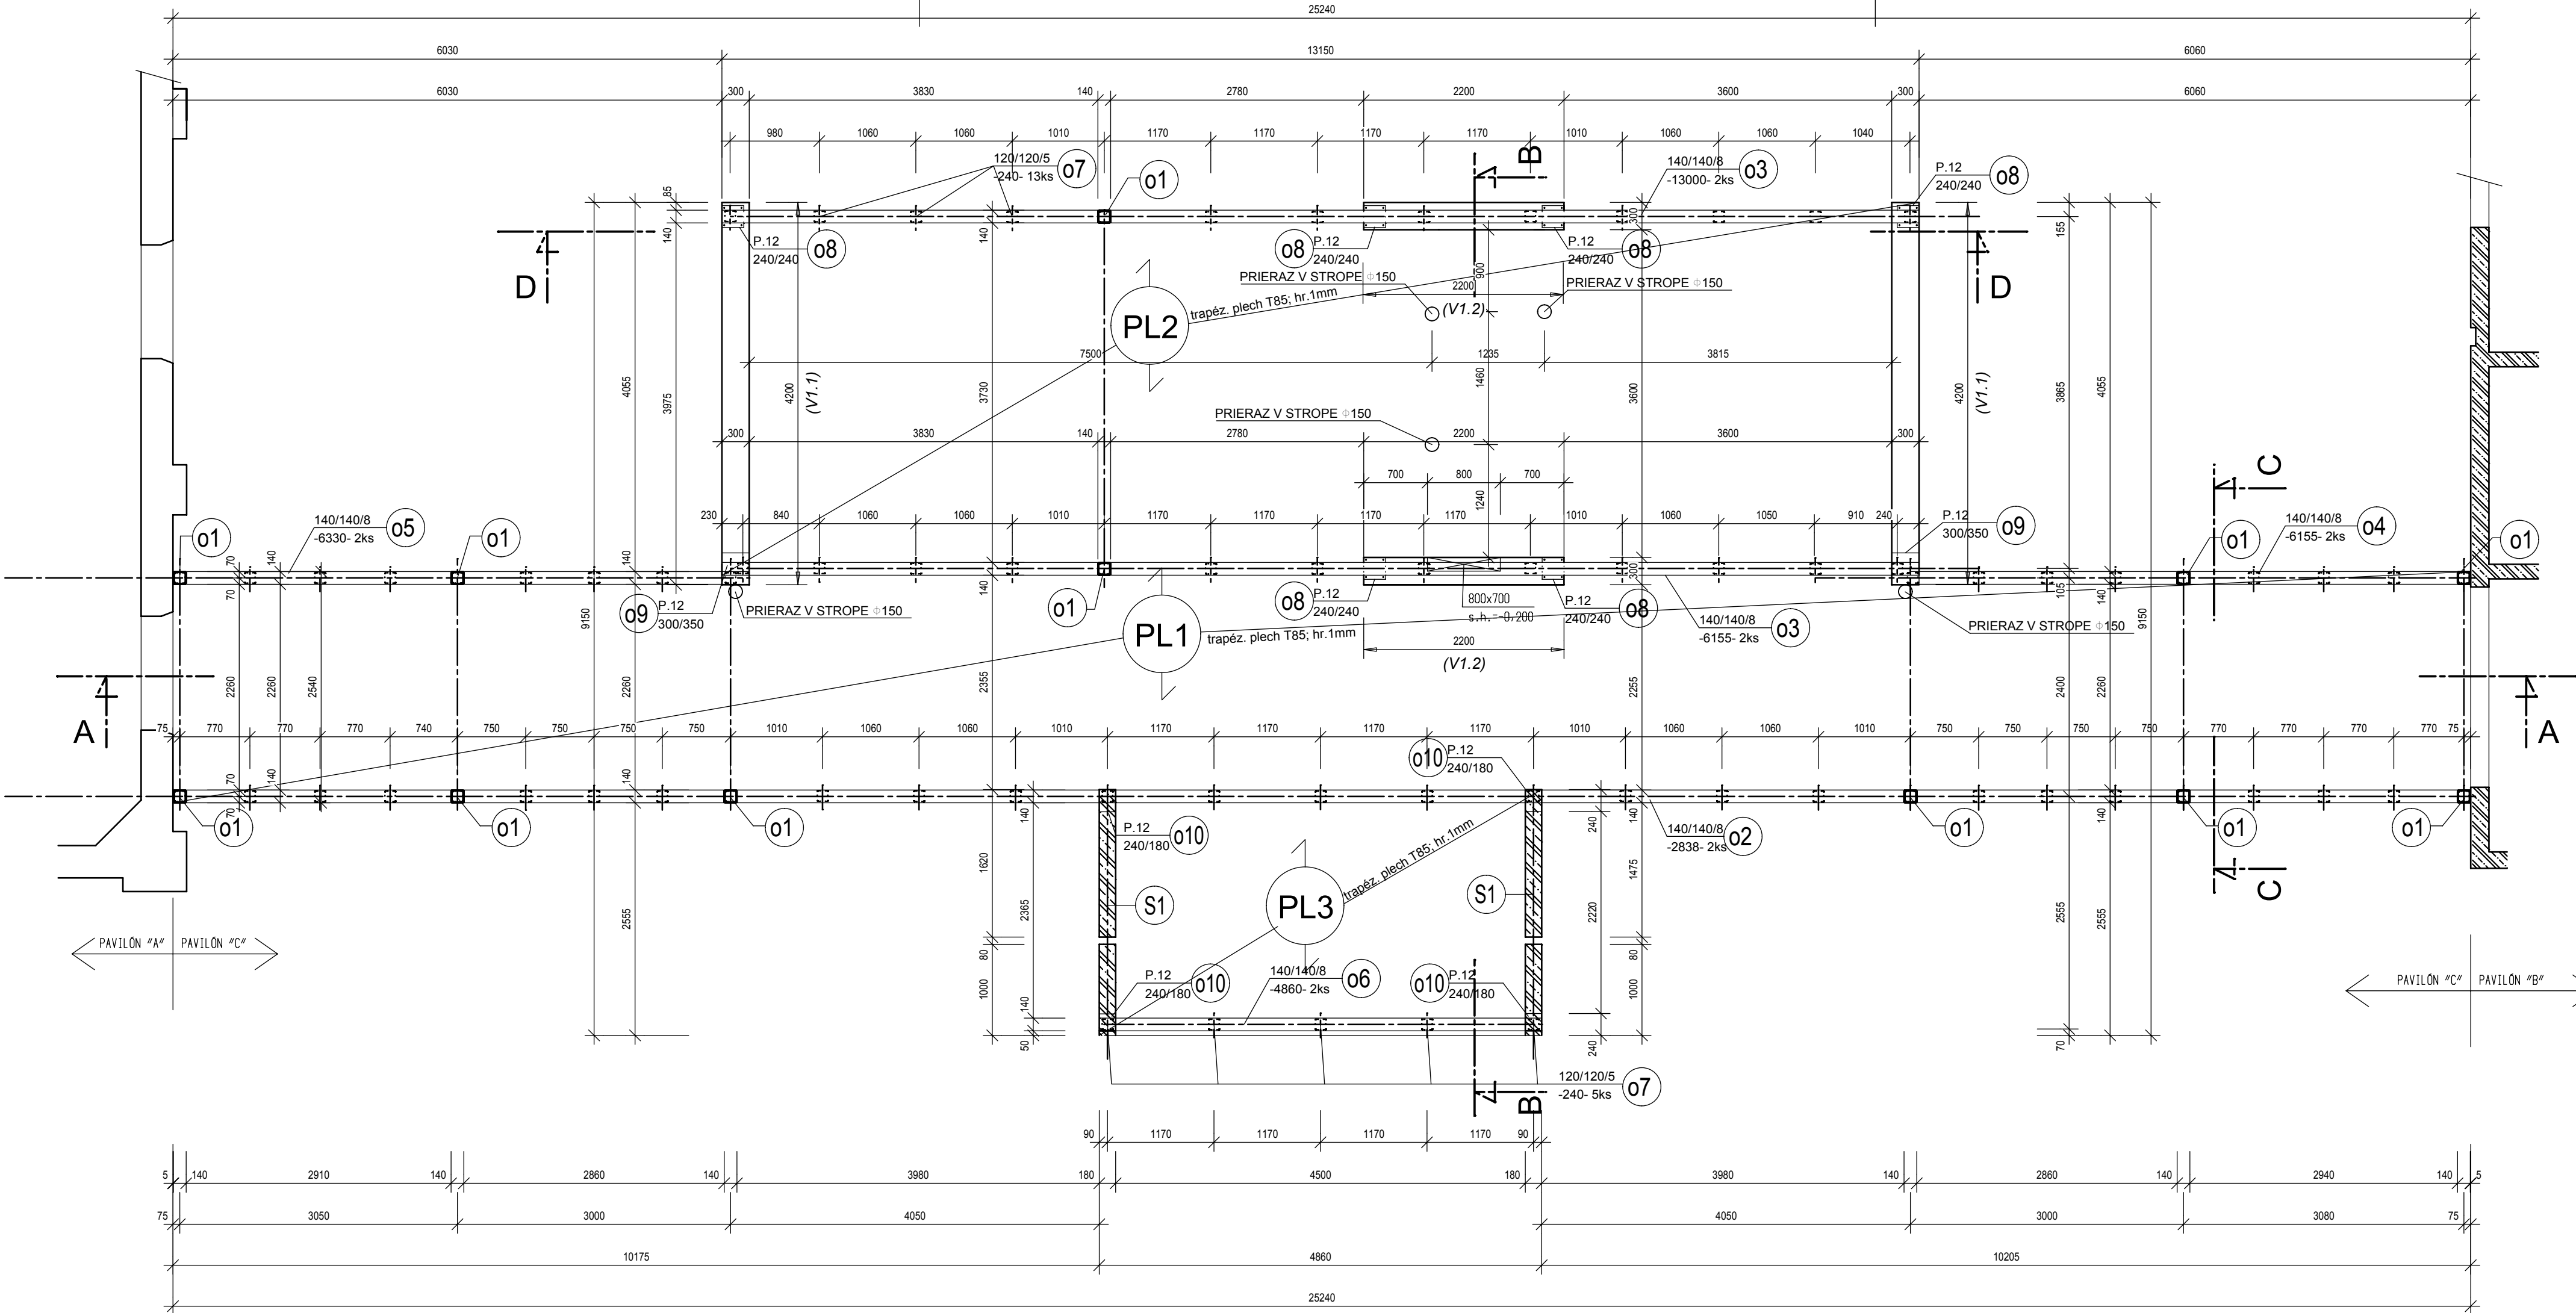


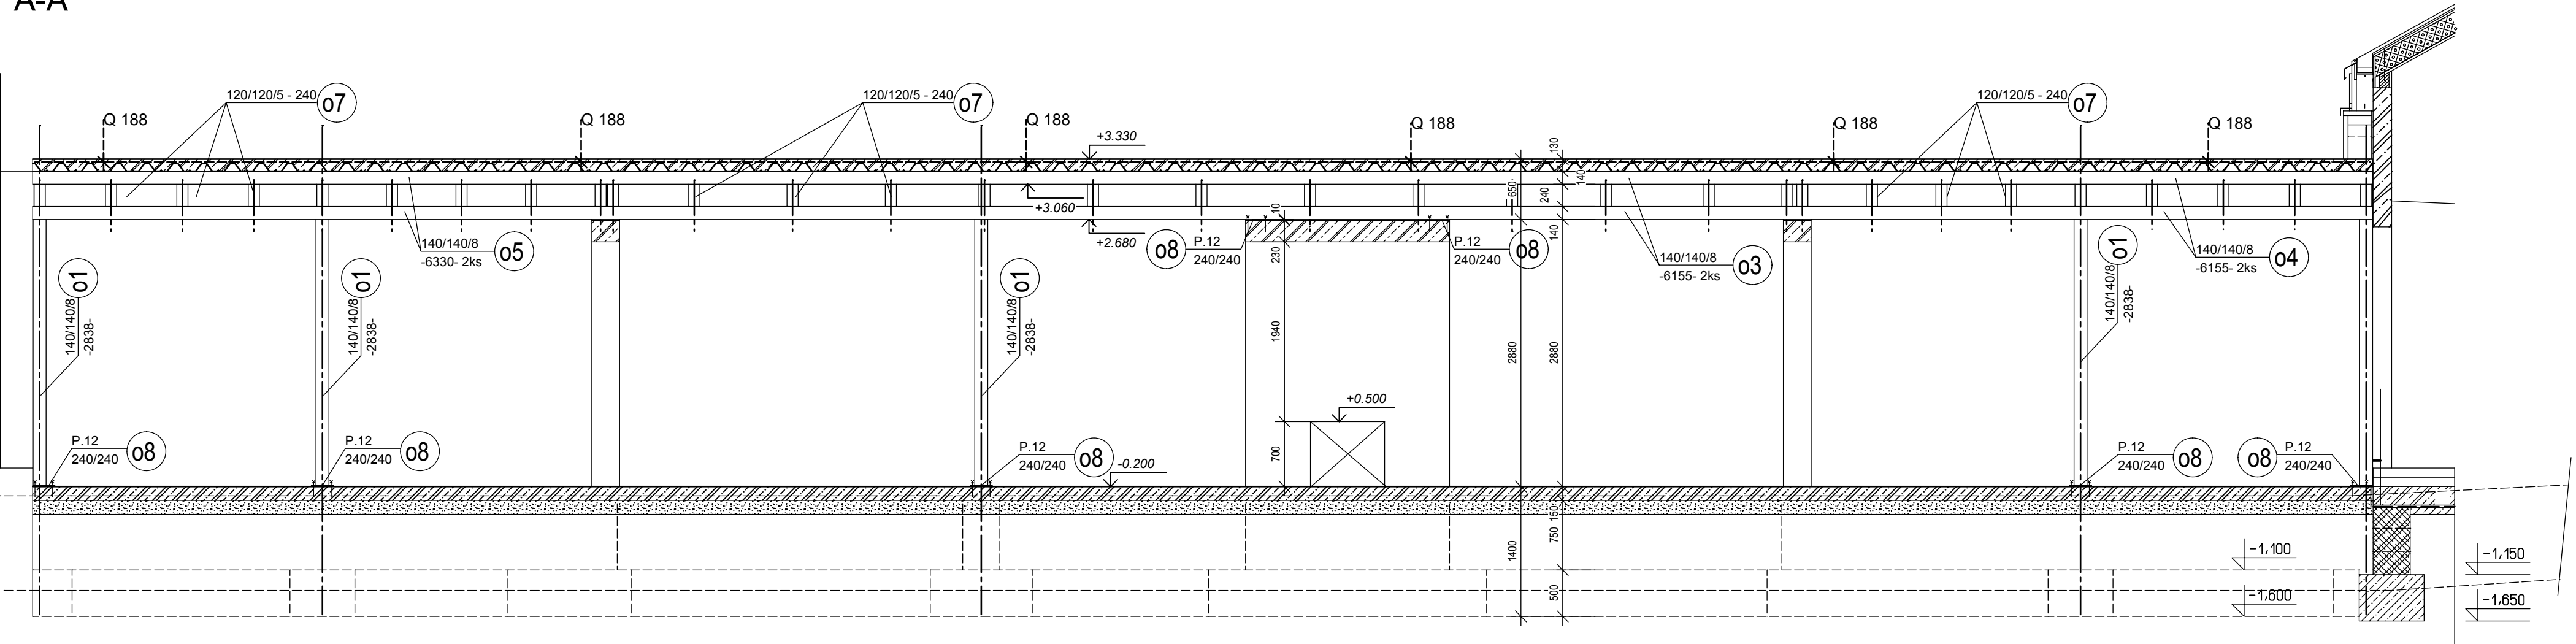


REZ A-A

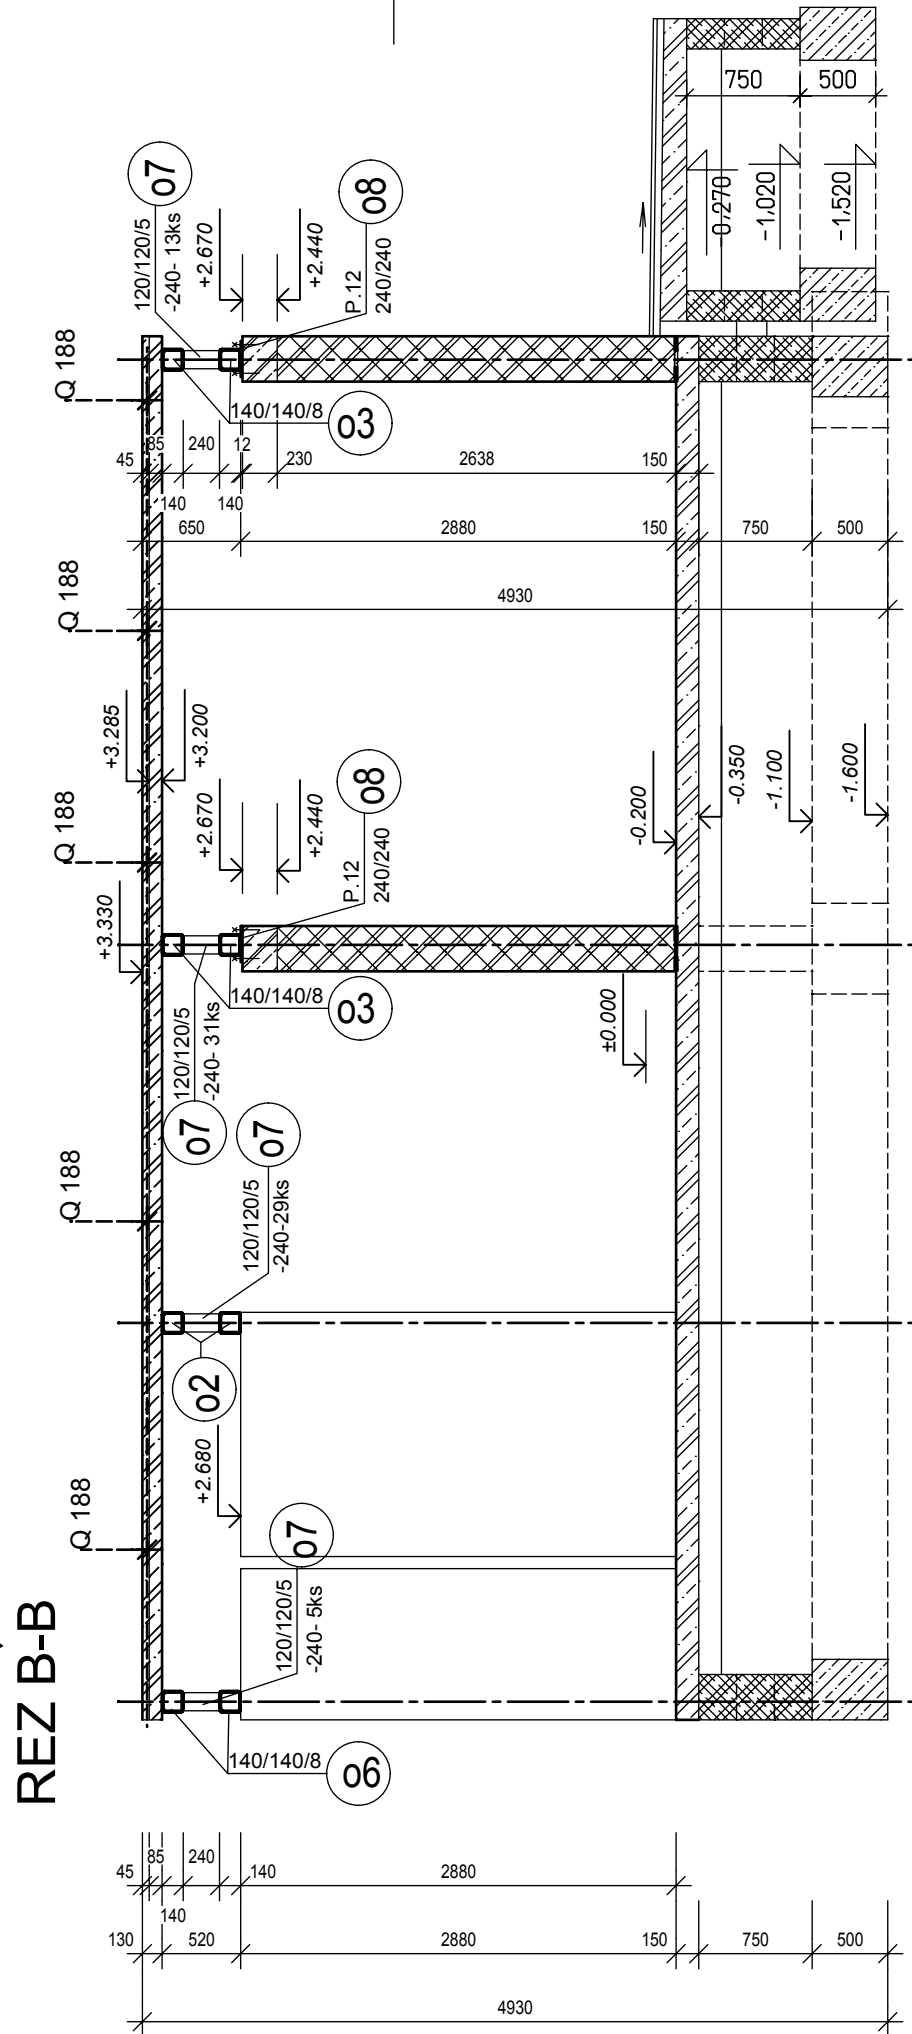

REZ D-D

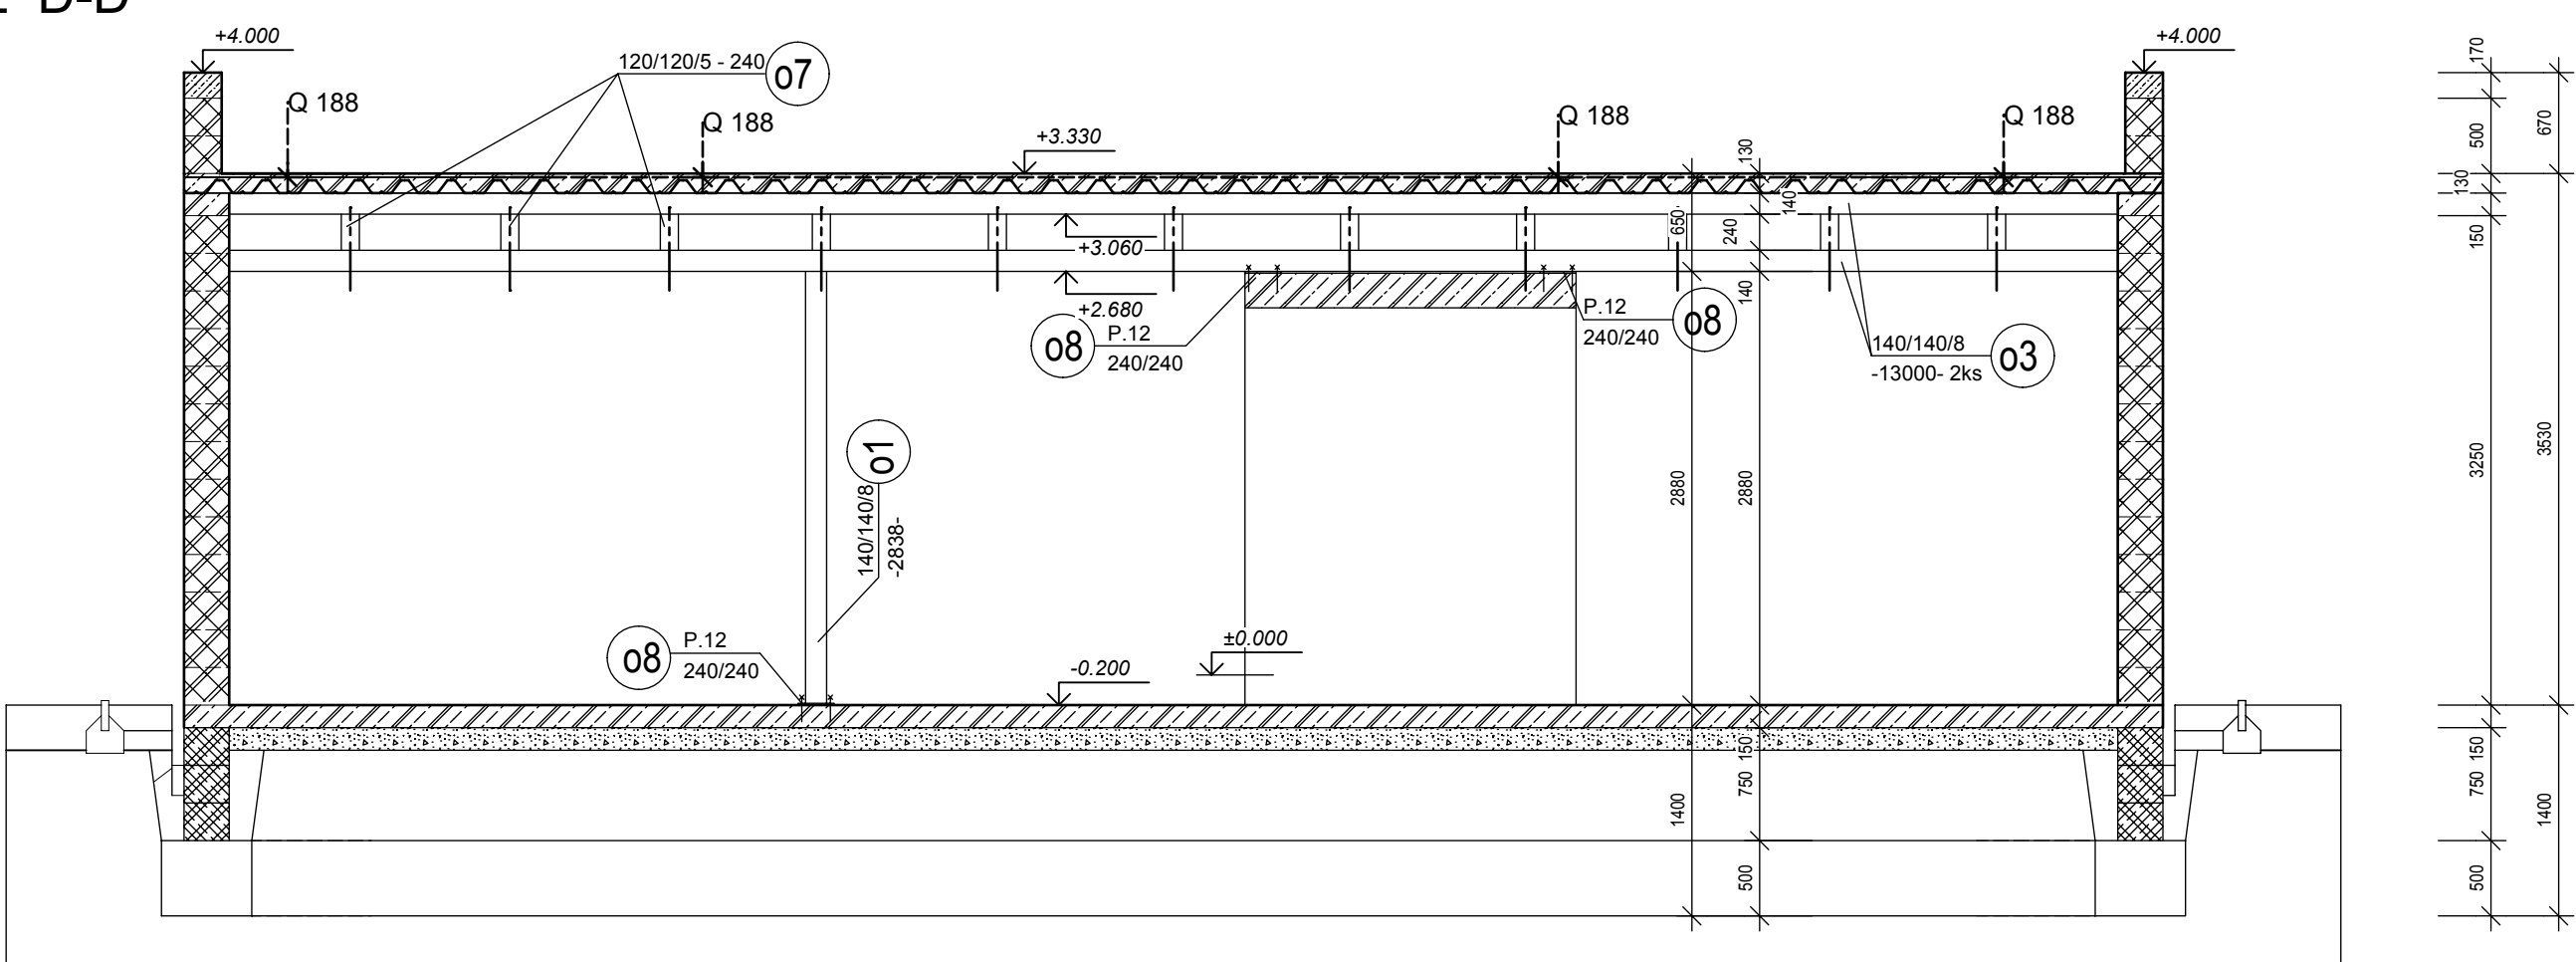

REZ C-C

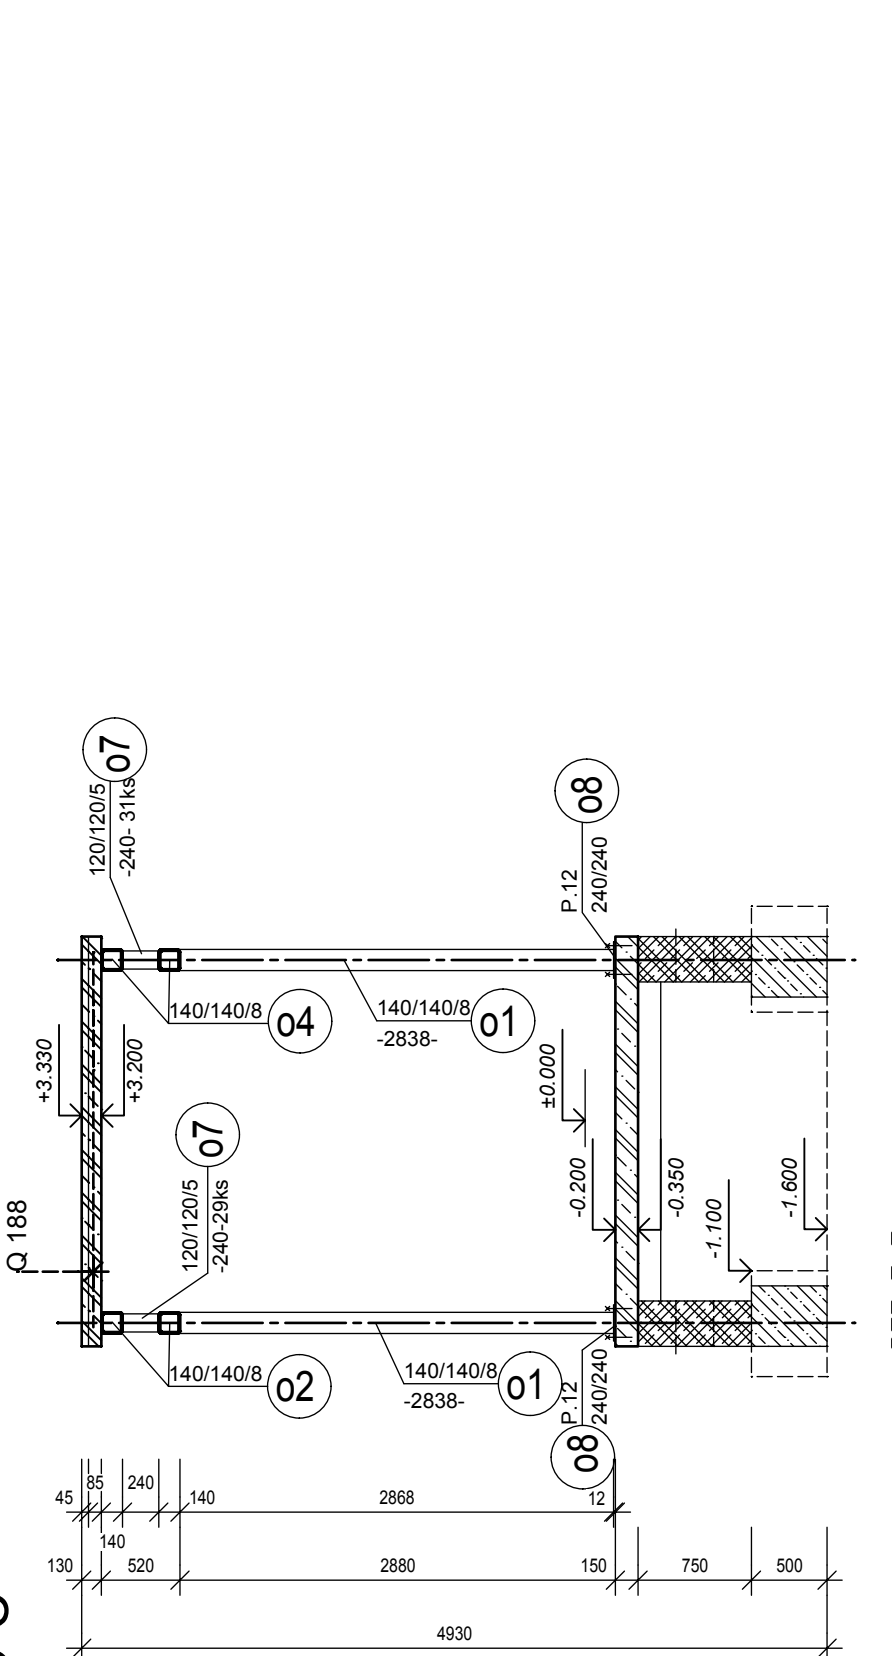

Výkaz sietí do betónu

Kusov	Označenie	Brutto(kg)
18	Q 188 (6/6;150/150)	583.20
18	Součet	583.20

VÝKAZ OCEĽOVEJ KONŠTRUKCIE

položka, pozícia	celkový počet	Prierez, konštrukčný materiál Dĺžka (mm), plošné rozmery (mmxmm)	Hmotnosť (kg)			
			Dĺžka (bm)	Plocha (m²)	kg/m³	položka spolu
01	12	140/140/8 - 2838	2,84	32,90	93,37	1120,44
02	2	140/140/8 - 25240	25,24	32,90	830,40	1660,79
03	4	140/140/8 - 13000	13,00	32,90	427,70	1710,80
04	2	140/140/8 - 6155	6,16	32,90	202,50	405,00
05	2	140/140/8 - 6330	6,33	32,90	208,26	416,51
06	2	140/140/8 - 4860	4,86	32,90	159,89	319,79
07	78	120/120/5 - 240	0,24	18,00	4,32	336,96
08	18	p.12/240/240	0,24	22,61	5,43	97,67
09	2	p.12/300/350	0,35	28,26	9,89	19,78
010	4	p.12/240/180	0,18	22,61	4,07	16,28
PL1	1	trapez. plech T85, hr. 1mm	70,00	8,05	563,50	563,50
PL2	1	trapez. plech T85, hr. 1mm	55,00	8,05	442,75	442,75
PL3	1	trapez. plech T85, hr. 1mm	15,00	9,05	135,75	135,75
Hmotnosť materiálu			7246,02			
Pirážka na zváry a spoje cca 7%			362,30			
Celková hmotnosť			7608,32			

POZNÁMKA:

- PRED REALIZÁCIU ZMERAŤ SKUTOČNÉ ROZMERY NA STAVBE. DISPROPORCIE OPROTÍ PROJEKTOVÉMU DOKUMENTÁCIU KONZULTOVAŤ S PROJEKTANTOM
- PRED ZALÁTKOU BETÓNOVEJ KONŠTRUKCIE JE NUTNÉ PREVÝŤ ZODPOVEDNOSŤ PROJEKTANTA NA PREVÝSTUJE.
- AKÉKOLIEK ZMENY V NOSNEJ KONŠTRUKCII JE NUTNÉ KONZULTOVAŤ SO ZODPOVEDNÝM PROJEKTANTOM
- VÝSTUŽNÉ SIETE UKLADAŤ VÝZVY TAK, ABY PRESAH MIEDZI DVOIMI NASLEDUJÚCIMI BOL VÝZVY MINIMÁLNE 3-OKA RESP. 45MM
- VÝSTUŽ V MIESTE NEVYZNAČENÝCH PRIERAZOV UPRAVIŤ PESTRHNUTÍM ALEBO ROZDHRNUTÍM DO STRÁN
- DIELENSKÉ A MONTÁŽNE STYKY OCEĽOVÝCH KONŠTRUKČNÝCH PRVKOV RIEŠIŤ ZVÁRANE PRIEBEŽNÝMI ZVÁRMÍ PRÍSLUŠNÉHO DRUHU A VEĽKOSTI.
- VEĽKOST A DRUH ZVÁRU VOLIŤ PODĽA KONŠTRUKČNÝCH ZÁSad A S OHĽADOM NA HRUBKOV MATERIÁLOV POUŽITÝCH V DANOM STYHU
- KONŠTRUKCII OPATRIŤ OCHRANNÝMI MATERIÁLNYMI SYSTÉMAMI POČÍŤ NÁTER NA BAZE VODOUDIERATEĽNÝCH ALEBO SYNTETICKÝCH
- FARBY: SVAZKA SYSTÉMU: 1- FARBA ZVÁRKA: 2- NÁTER VÝVŮ (EMAL)
- Táto dokumentácia NEVNAHRAĐA DIELENSKÚ (VÝROBNÚ) DOKUMENTÁCIU. PRE PRESNÉ ZHOTOVENIE KONŠTRUKCII DOPORUČUJEM TáTOU DOKUMENTÁCIU VÝHOTOVÍ.

KRYTIE VÝSTUŽE 25mm
BETONÁRSKA OCEĽ: B 500B
BETÓN C25/30
OCEĽ: S235

SADA			
SÚRADNICOVÝ SYSTÉM: JTK			
VÝSKOVÝ SYSTÉM: Bpv			
XP0.000=			
AUTOR NÁVRHU DOSTAVBY	INC. L. HOLEČOVSKÝ, INC. ARCH. V. JARABICA		
HLAV. RIEŠIŤ OĽHY	INC. L. HOLEČOVSKÝ, INC. ARCH. V. JARABICA		
ZODPOVEDNÝ PROJEKTANT	INC. M. VAŇUS		
KRESLIL	INC. A. ARPAS		
INVESTOR - OBSTARAVATEĽ	MESTO NITRA, ŠTEFANIKOVA TRIEDA č. 60, 950 06 NITRA		
NÁZOV	MATERSKÁ ŠKOLA KASÁRNE POD ZOBEROM NITRA PRESTAVBA A PRÍSTAVBA OBJEKTU NA MARTINSKOM VRCHU V NITRE		
OBSAH	TVAR STROPU NAD 1.N.P. - ČAST C		
ZÚPLNÉ NÁMESTIE 9	949 01 NITRA		
STUPEŇ	PROJEKT		
DÁTUM	6/2016		
FORMÁT	8x44		
ČAST	E1.2.3		
STAV. OBJEKT	SO 01		
PROFESIA	STATIKA		
Č.PRÍL..	MIERKA		
C1	1:50		