
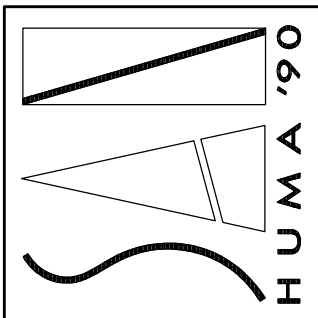
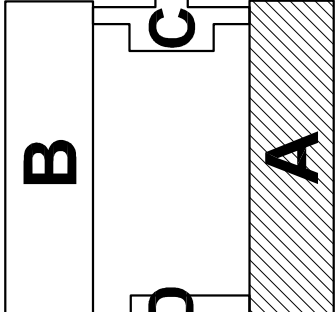


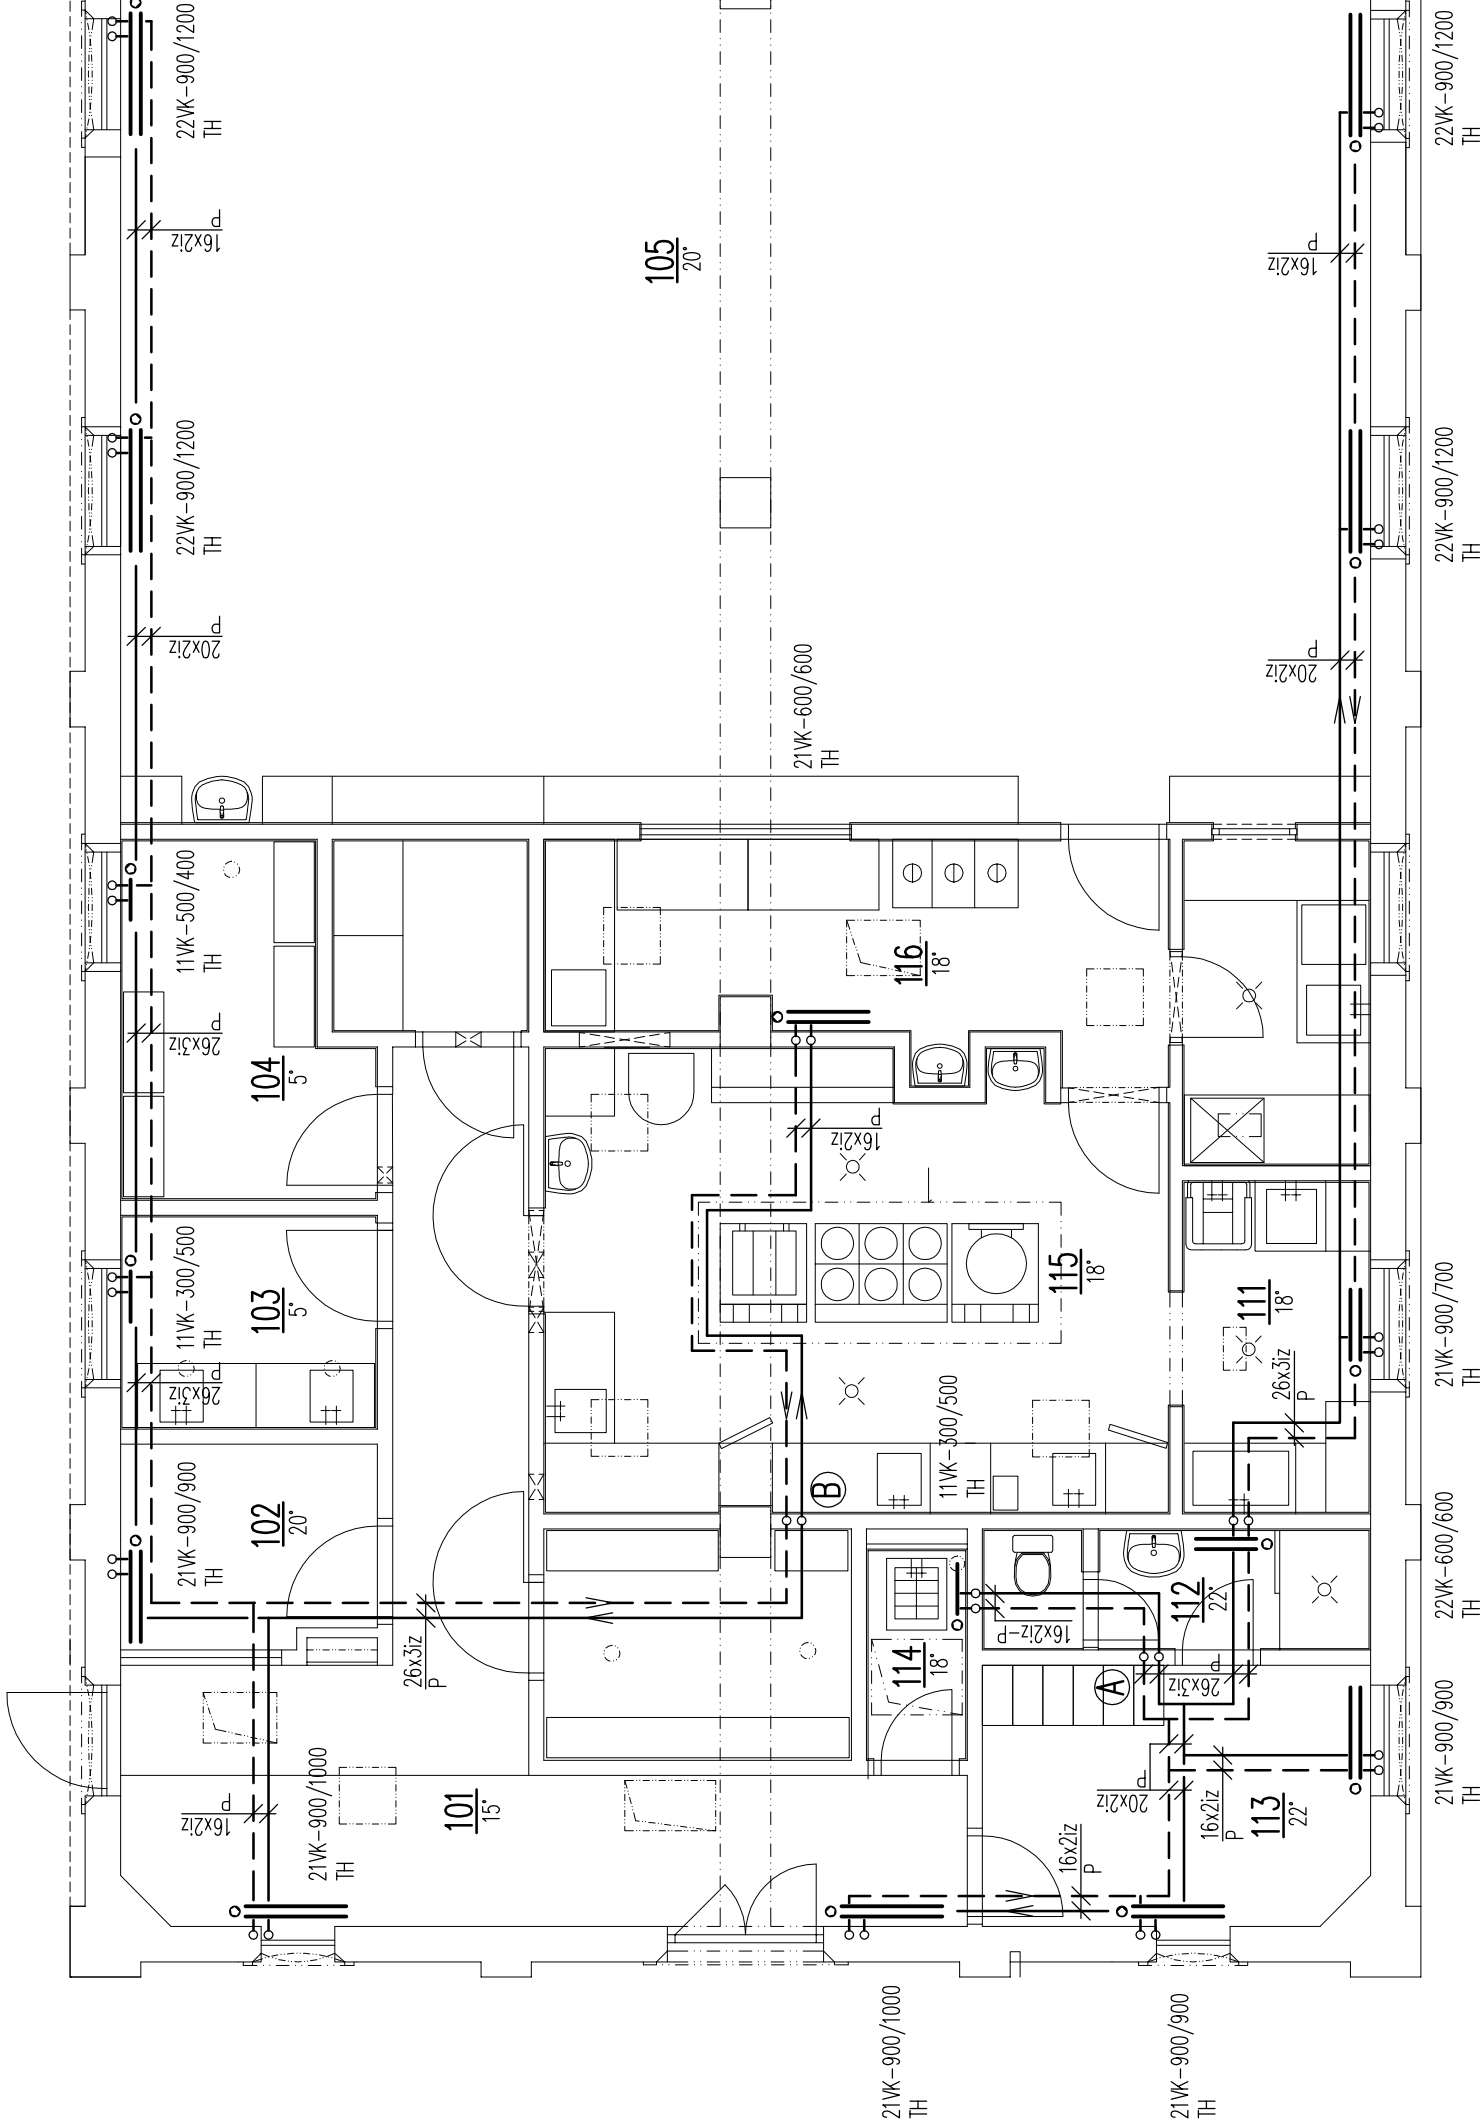

ŽUPNÉ NÁMESTIE 9 949 01 NITRA	ING. L. HOLEJOVSKÝ, ING. ARCH. V. JARABICA
STUPEŇ PROJEKT PRE SP A R	ING. L. HOLEJOVSKÝ, ING. ARCH. V. JARABICA
DÁTUM 06/2016	ING. PETER VALENT
FORMÁT 4x44	JANA MEZEJOVÁ
ČASŤ E1.2.7	MESTO NITRA
STAV. OBJEKT SO 01	MATERSKÁ ŠKOLA KASÁRNE POD ZOBOROM NITRA
PROFESIA VKUROVANIE	PRESTAVBA A PRÍSTAVBA OBJEKTU NA MARTINSKOM VRCHU
Č. PRÍL.: 1	MIERKA
	1:75

SADA	SÚRADNICOVÝ SYSTÉM: JTSK VÝŠKOVÝ SYSTÉM: BpV	ING. L. HOLEJOVSKÝ, ING. ARCH. V. JARABICA	ING. L. HOLEJOVSKÝ, ING. ARCH. V. JARABICA	ING. PETER VALENT	JANA MEZEJOVÁ	MESTO NITRA	MATERSKÁ ŠKOLA KASÁRNE POD ZOBOROM NITRA	PRESTAVBA A PRÍSTAVBA OBJEKTU NA MARTINSKOM VRCHU	PÓDORYS 1.NP, ČASŤ A
------	--	--	--	-------------------	---------------	-------------	--	---	----------------------

RS 7 – ROZDELOVACIA STANICA S POČTOM VETIEV

11WK–300/500 – PANEL RADIÁTOR KORAD – VENTIL KOMPAKT
TH – TERMOSTATICKÁ HLAVICA HERZ

