


SADA	
SÚRADNICOVÝ SYSTÉM:	JTSK VÝŠKOVÝ SYSTÉM:
	Bpv
	±0,000 =

AUTOR NÁVRHU DOSTAVBY	ING. L. HOLEJŠOVSKÝ,	ING. ARCH. V. JARABICA
HLAV. RIEŠITEĽ ÚLOHY	ING. L. HOLEJŠOVSKÝ,	ING. ARCH. V. JARABICA
ZODPOVEDNÝ PROJEKTANT	ING. PETER VALENT	
VYPRACOVAL	JANA MEZEIOVÁ	
INVESTOR – OBSTARÁVATEĽ	MESTO NITRA	
NAZOV	MATERSKÁ ŠKOLA KASÁRNE POD ZOBOROM NITRA PRESTAVBA A PRÍSTAVBA OBJEKTU NA MARTINSKOM VRCHU	
OBSAH	KOTOLŇA – SPOJOVACIA SCHÉMA , ČASŤ A	

ŽUPNÉ NÁMESTIE 9 949 01 NITRA		
STUPEŇ PROJEKT PRE SP A R	06/2016	
DÁTUM	2x44	
FORMÁT	E1 2.7	
ČASŤ	SO 01	
STAV. OBJEKT	VYKUROVANIE	
PROFESIA	MIERKA	
Č.PRIL.: 8	1:–	

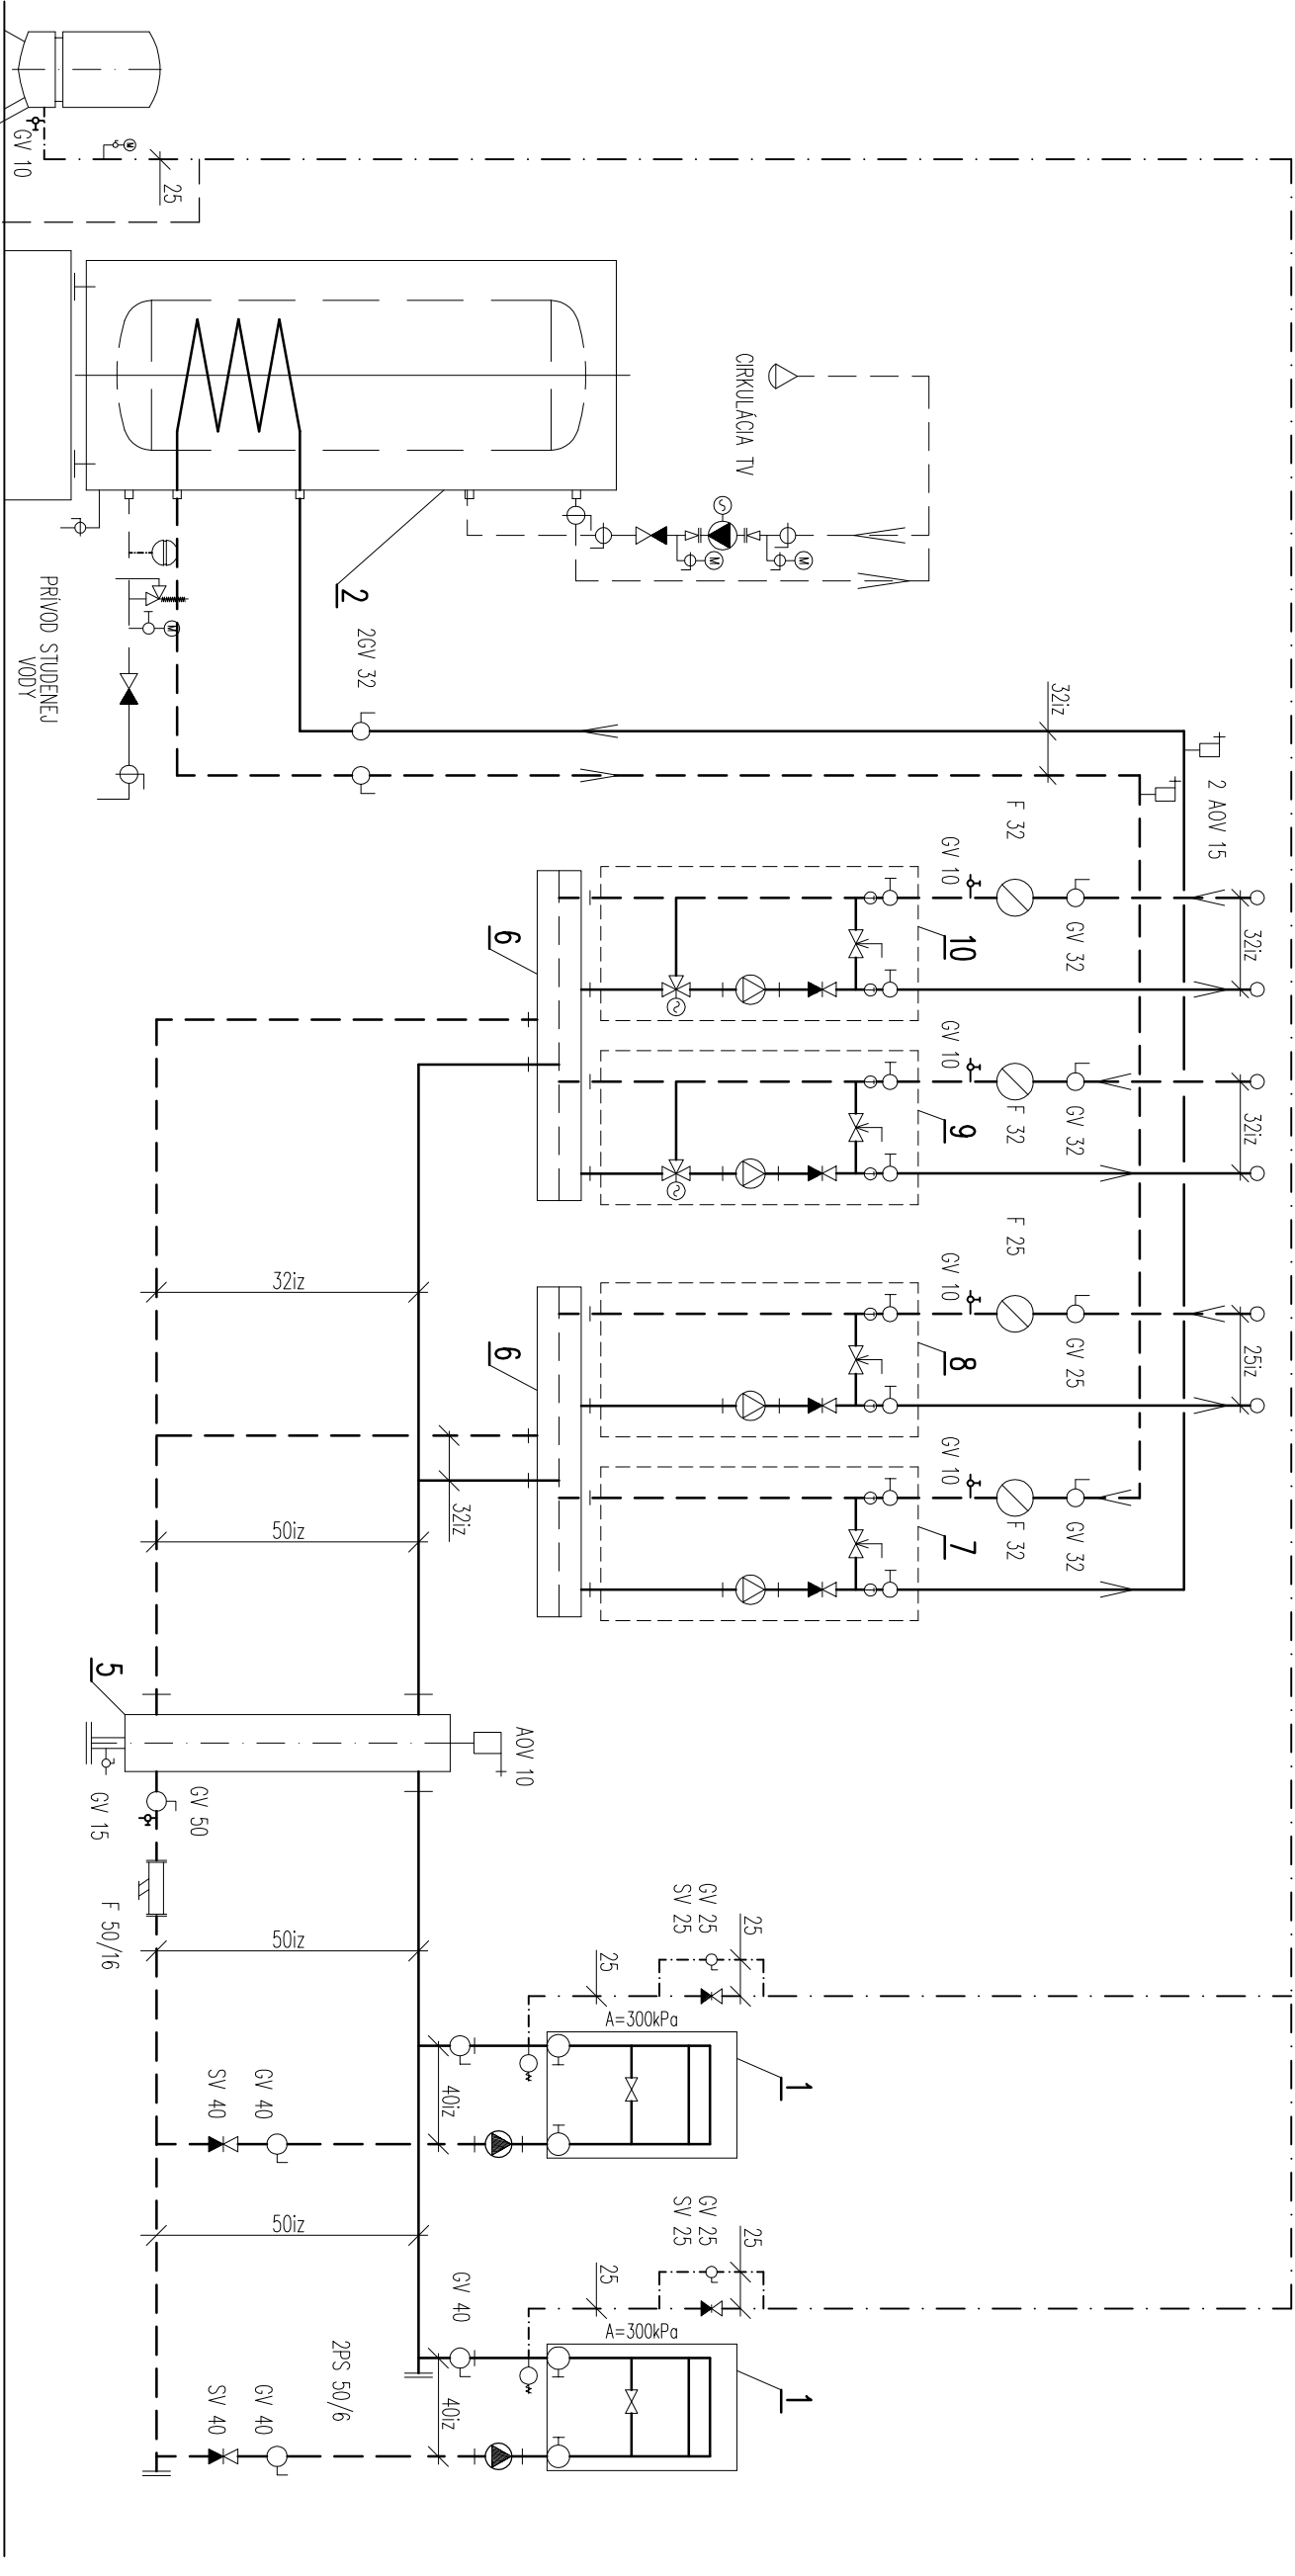