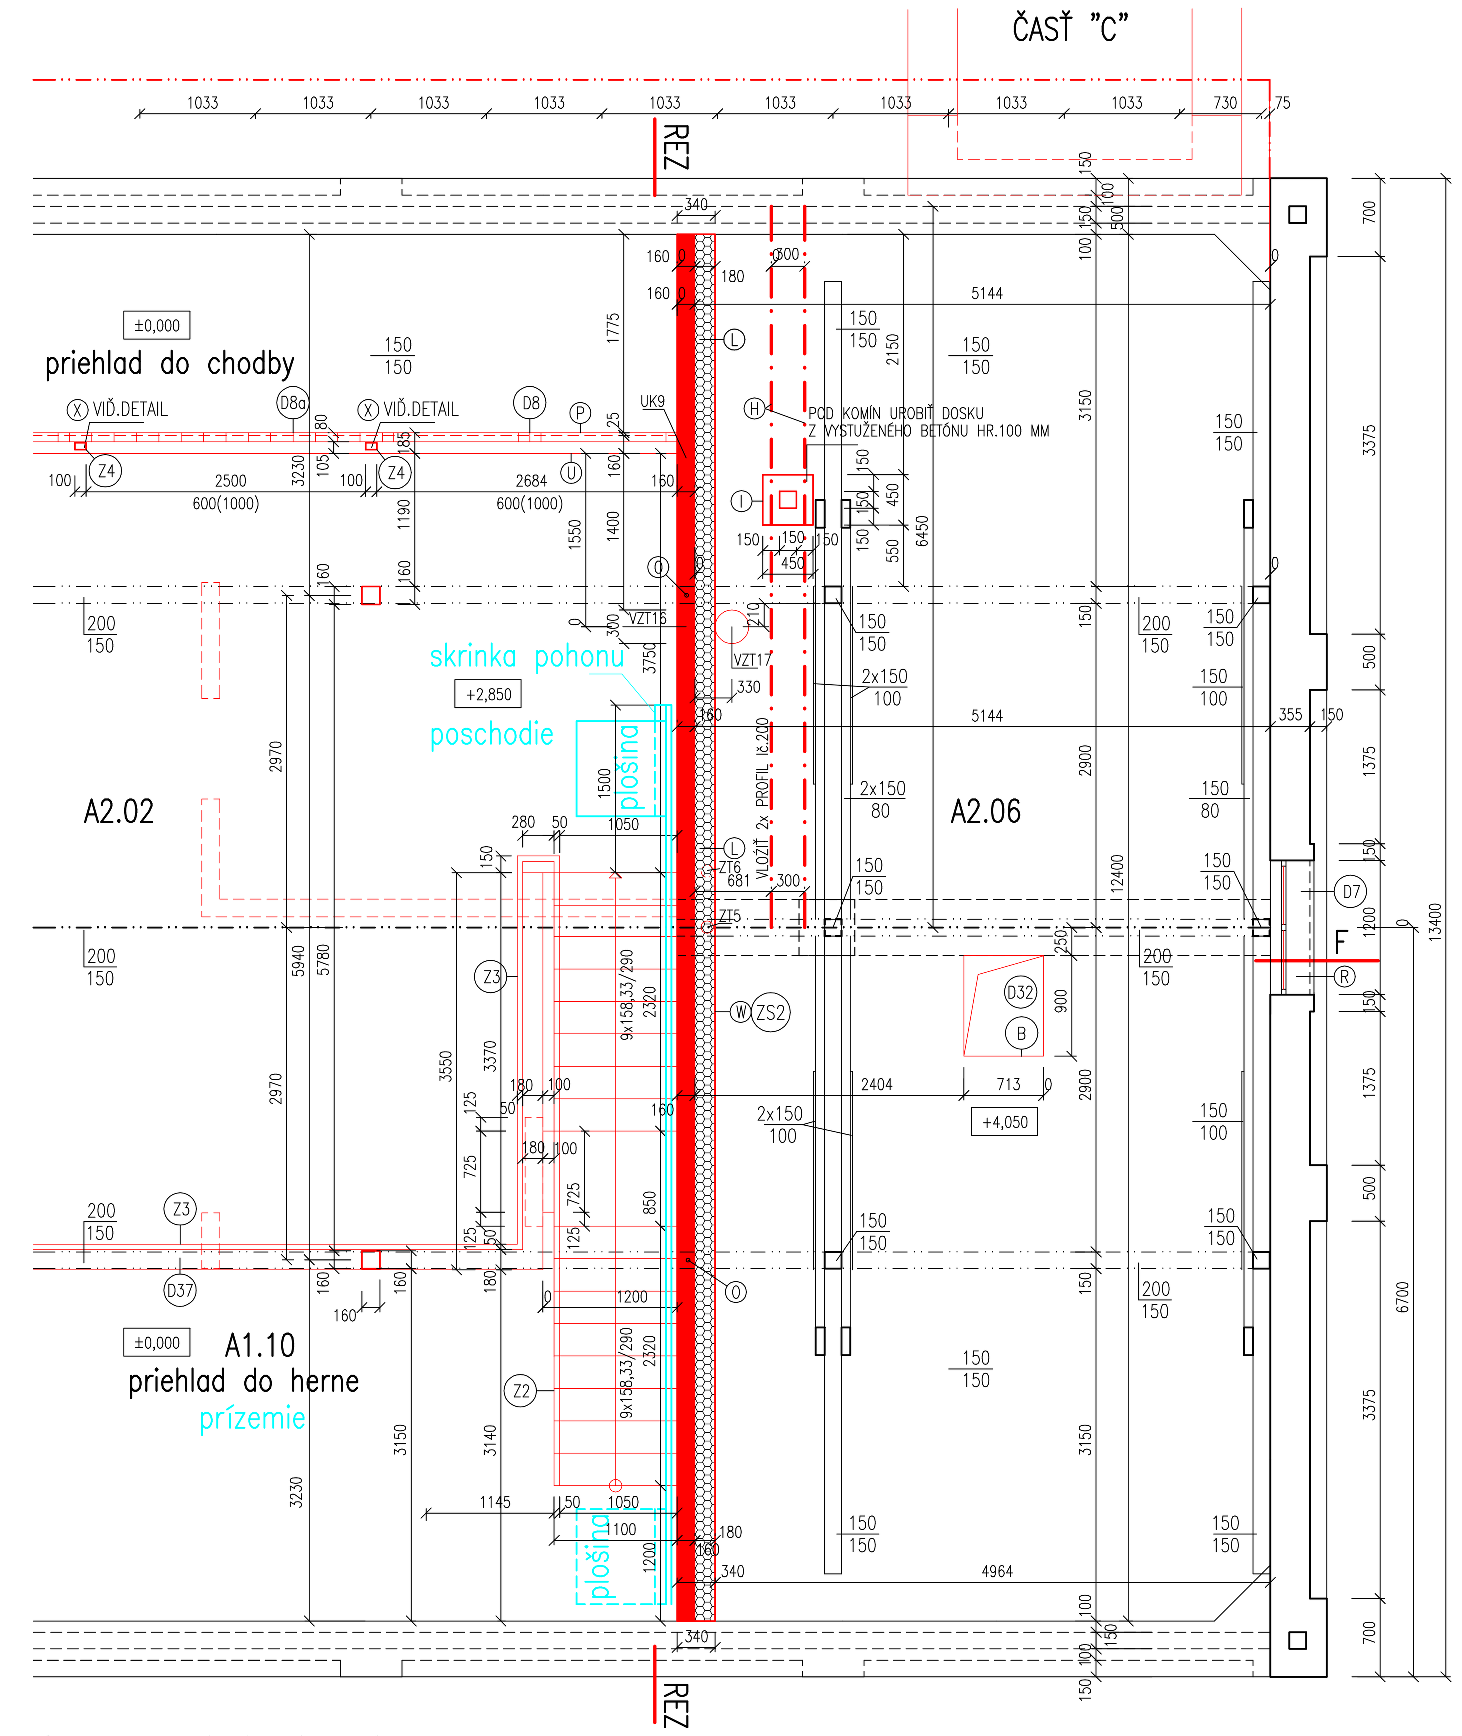

PÔDORYS PODKROVIA (2.NP) – NÁVRHOVANÝ STAV

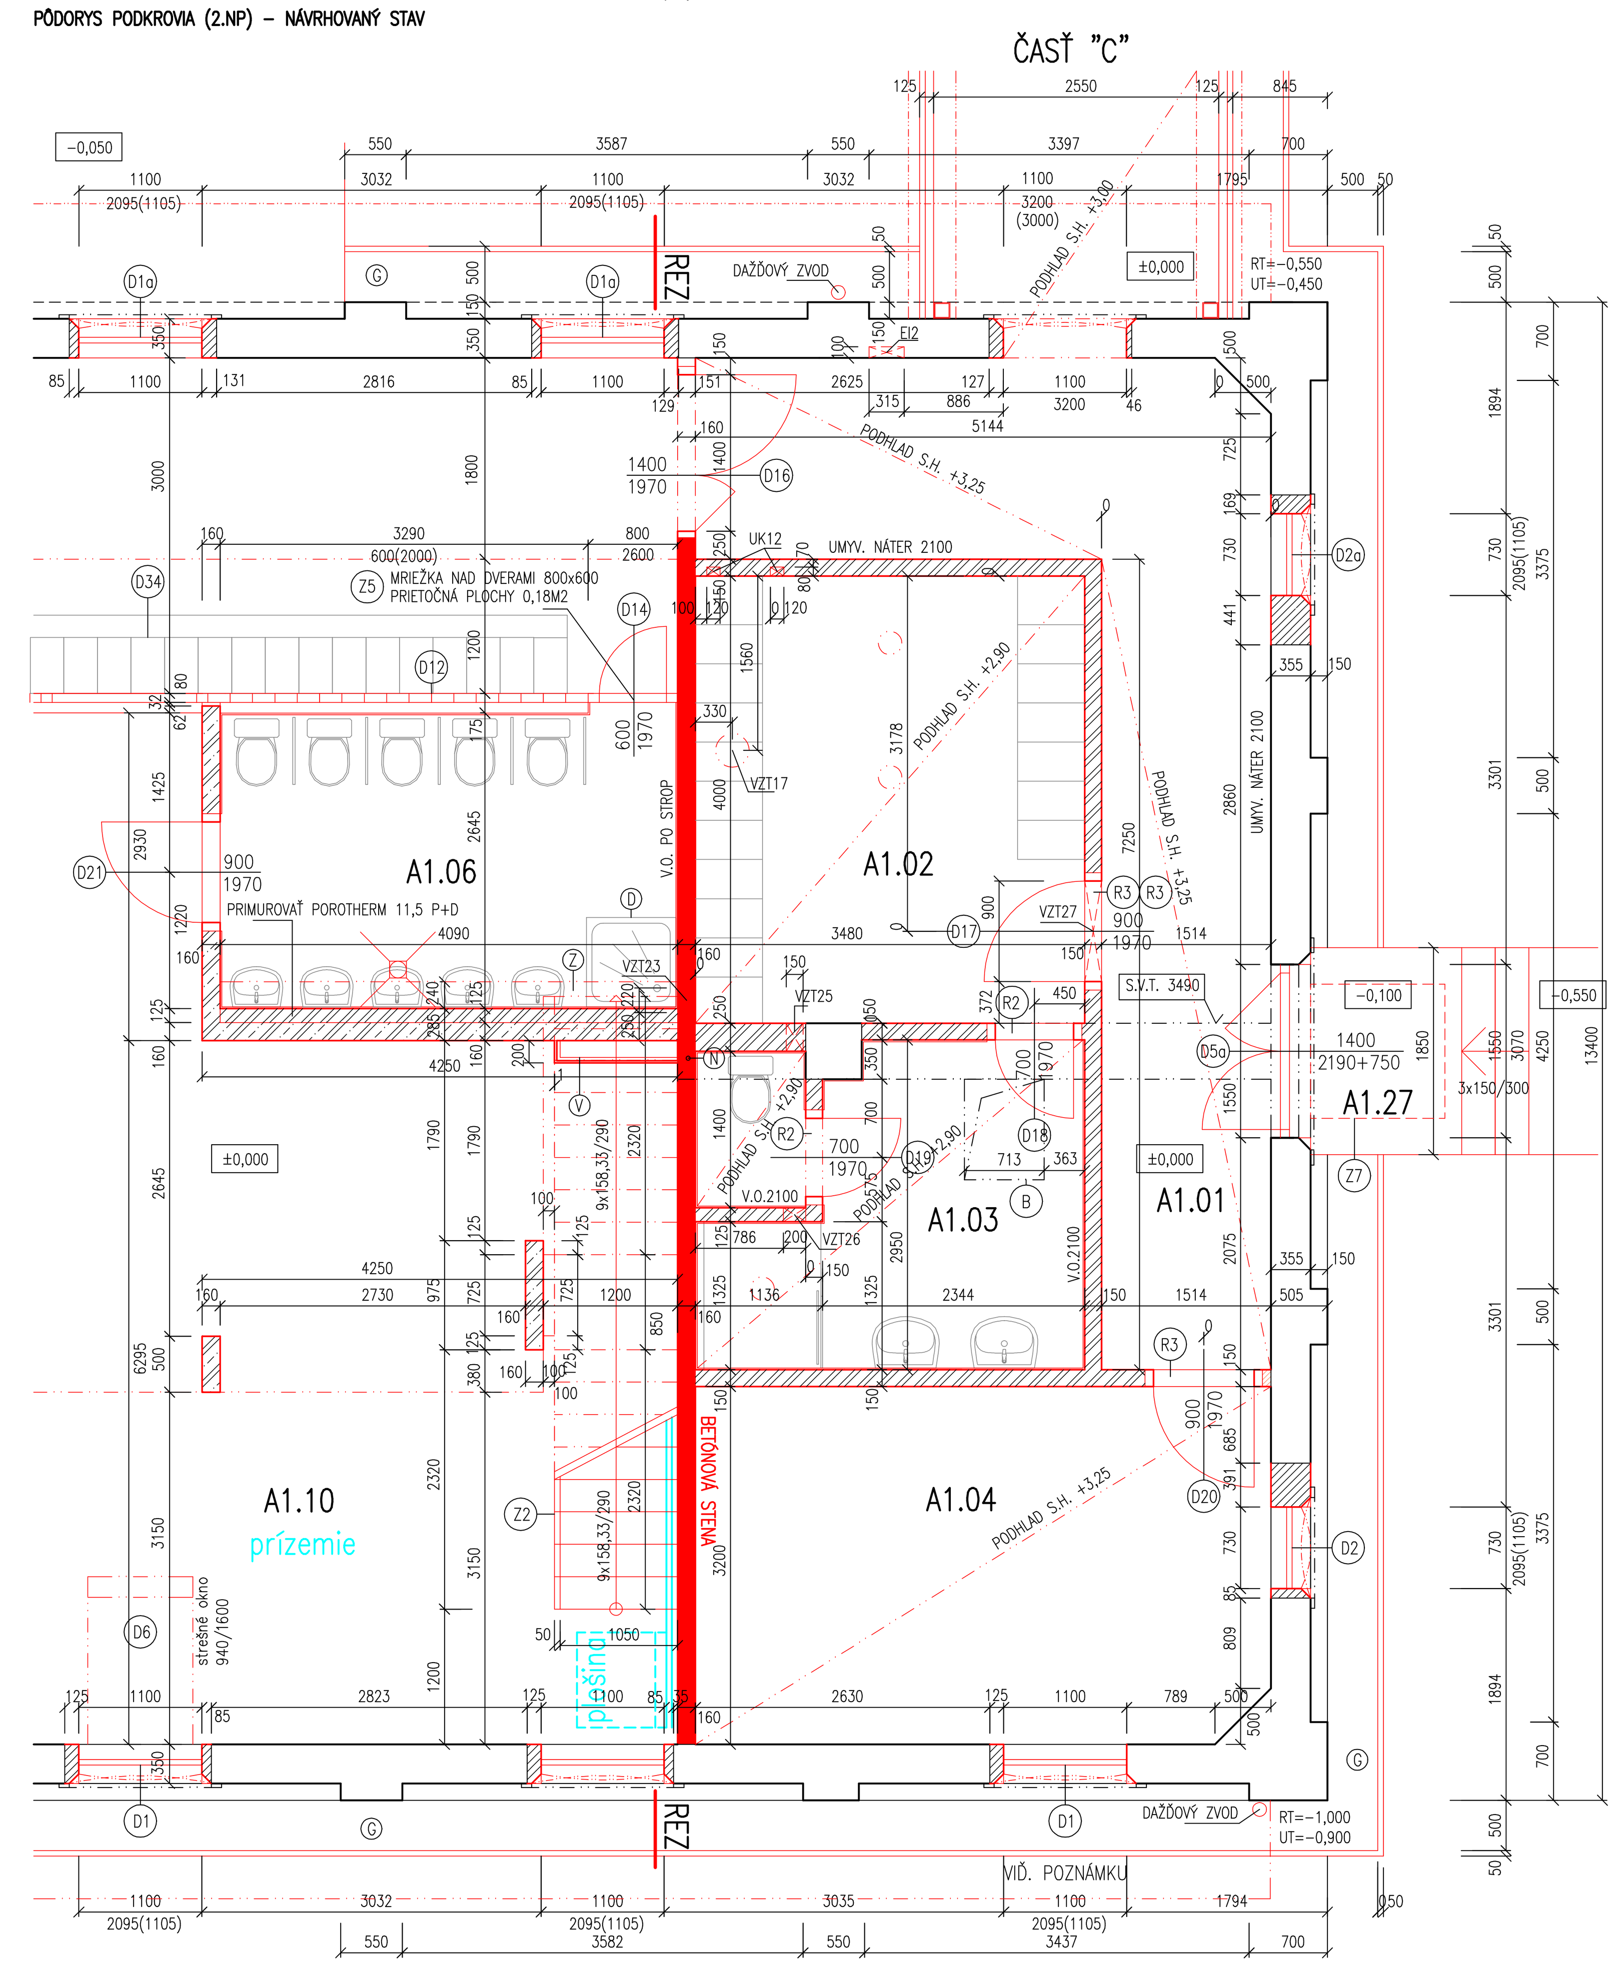

PÔDORYS PRÍZEMIA (1.NP) – NÁVRHOVANÝ STAV

REZ SCHODISKOM V BLOKU "A"

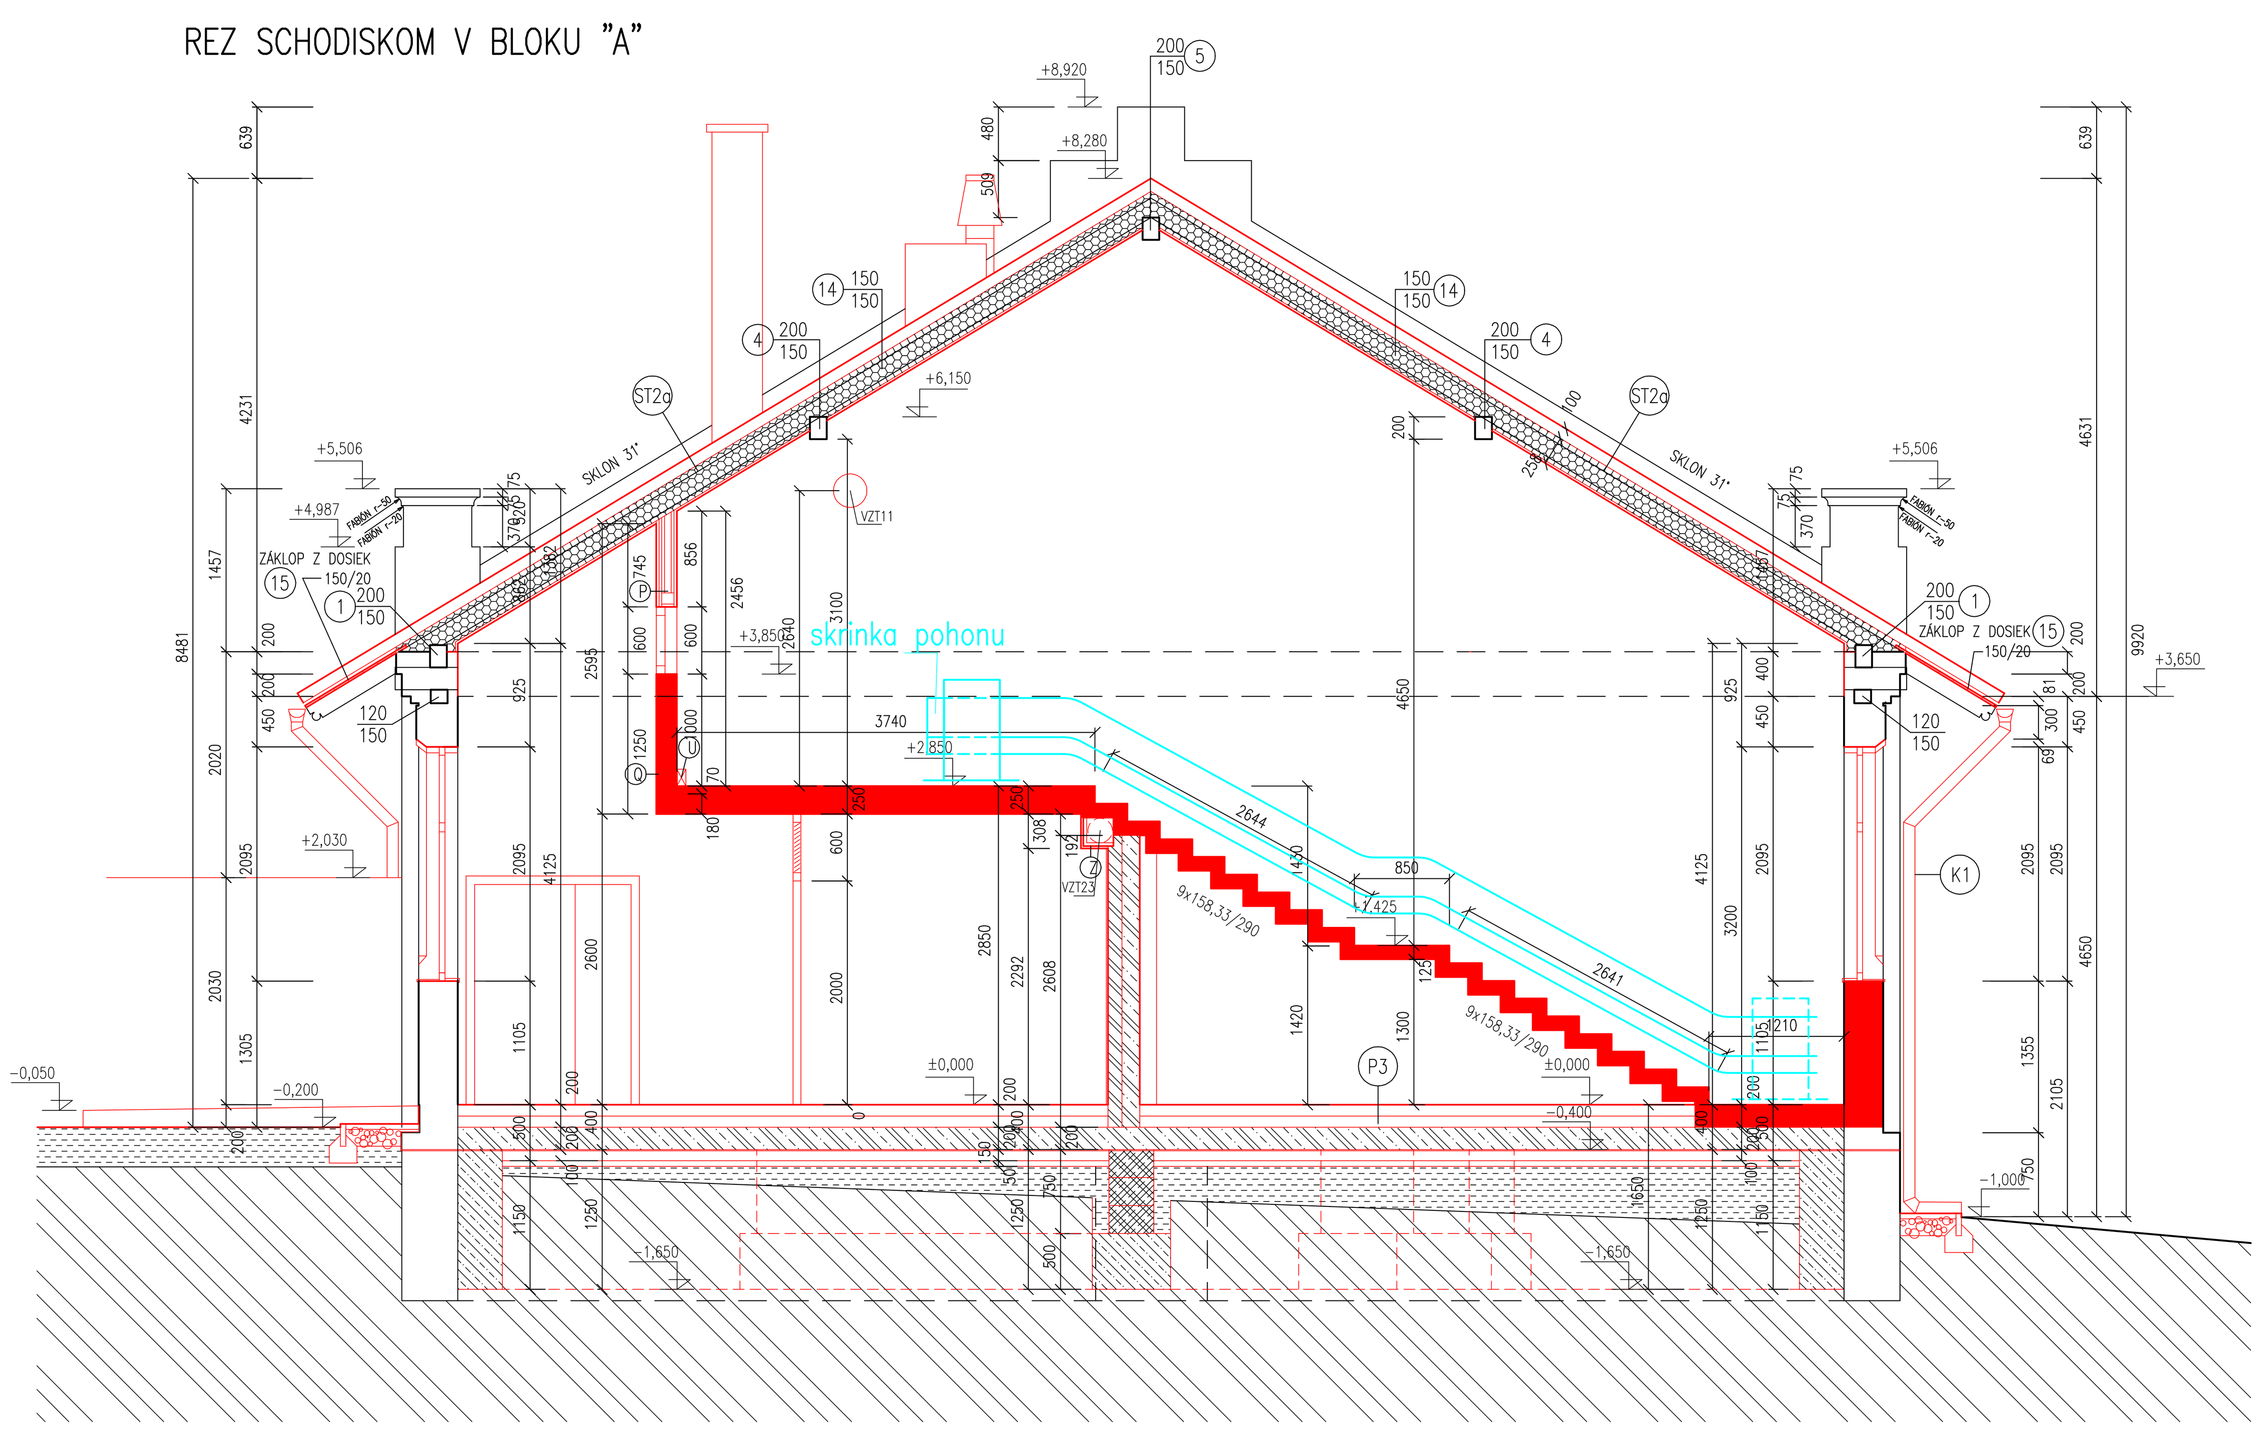

POZNÁMKY:

ŠIKMÁ SCHODISKOVÁ PLOŠINA TYP SP OMEGA F (DODÁVKA ARES S.R.O.) PRE PRESUN TELESNE POSTIHNUTÝCH OSÔB NA VOZÍKU ALEBO NA SEDAČKE, KTORÁ JE SÚČASŤOU PLOŠINY. OSADENIE PRE JEDNORAMENNÉ SCHODISKO S KOTVENÍM VODIACICH RÁMOV NA STENU. SKLÁPANIE PLOŠINY MANUÁLNE, POHON MOTOROM PRE 1x230V. NOSNOSŤ PLOŠINY 225 KG, SKLOD STÚPANIA DO 60 STUPŇOV, ŠÍRKA SKLOPENEJ PLOŠINY 273 - 300 MM. PARKOVANIE PLOŠINY A POLOHA POHONU V HORNEJ ÚROVNI V PODLAŽÍ. PRIPOJENIE POHONU VÝVODOM V STENE PRE 230V. OVLÁDANIE PLOHYBU PLOŠINY TLAČÍTKAMI V HORNEJ A DOLNEJ STANICI A DIAĽKOVÝM OVLÁDAČOM. ROZMER PLOŠINY 800x850 MM, SKLÁPANIE PODLAHY MECHANICKÉ.
STAVEBNÁ PRÍPRAVA - VÝVOD ELEKTRICKÉHO KÁBLA, PRÍPOJKA 1x230V V HORNEJ POLOHE NA PODLAŽÍ DO MOTOROVEJ SKRINKY.

SÚČASŤOU DODÁVKY SCHODISKOVEJ PLOŠINY JE ZAMERANIE SKUTKOVÉHO STAVU SCHODISKOVÉHO RAMENA, VÝROBA PLOŠINY NA MIERU, KOMPLETNÁ MONTÁŽ A UVEDENIE DO PREVÁDZKY SO ZAŠKOLENÍM OBSLUHY.

LEGENDA MATERIÁLOV :

- MURIVO PÔVODNÉ TEHLA PLNÁ PÁLENÁ
- MURIVO A KONŠTRUKCIE NOVÉ
- MURIVO NOVÉ NOSNÉ LIATY VYSTUŽENÝ BETÓN, TRIEDA BETÓNU A OCEL PODLA STATIKY
- STENA Z LIATEHO VYSTUŽENÉHO BETÓNU – NA STENU UKOTVIŤ VODIACE RÁMY SCHODISKOVEJ PLOŠINY
- MURIVO NOVÉ TEHLA PLNÁ PÁLENÁ
- MURIVO NOVÉ NENOSNÉ PRIEČKOVÉ KERAMICKÉ TEHLY POROTHERM 8,5, 11,5 PROFI P8 A 17,5 PROFI P12
- ZATEPLENIE MINERÁLNOU VLNOU
- SDK PRIEČKA ZVUKOIZOLAČNÁ 150 MM
- SDK KRYCIA STIENKA
- ŠIKMÁ SCHODISKOVÁ PLOŠINA

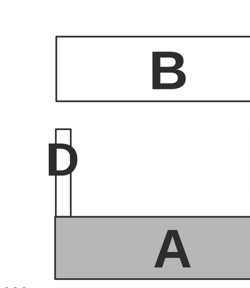

ÚPRAVA MAREC 2017

PEVNÝ VÝŠKOVÝ BOD JE ÚROVEŇ 166,40 M.N.M. ČO JE ÚROVEŇ JESTVUJÚCEJ PODLAHY V OBKEKTE URČENÁ AKO ±0,000

SADA

SÚRADNICOVÝ SYSTÉM: JTSK
VÝŠKOVÝ SYSTÉM: Bpv
±0,000 = 166,40

AUTOR NÁVRHU DOSTAVBY	ING. L. HOLEJŠOVSKÝ, ING. ARCH. V. JARABICA
HLAV. RIEŠITEL ÚLOHY	ING. L. HOLEJŠOVSKÝ, ING. ARCH. V. JARABICA
VYPRACOVAL	ING. ARCH. V. JARABICA
KRESLIL	ING. ARCH. V. JARABICA
INVESTOR – OBSTARÁVATEL	MESTO NITRA, ŠTEFÁNIKOVA TRIEDA č. 60, 950 06 NITRA
NÁZOV	MATERSKÁ ŠKOLA KASÁRNE POD ZOBOROM NITRA PRESTAVBA A PRÍSTAVBA OBJEKTU NA MARTINSKOM VRCHU
OBSAH	SO.01 – STAVEBNÁ ČASŤ "A" – OSADENIE ŠIKMEJ SCHODISKOVEJ PLOŠINY PÔDORYS PRÍZEMIA (1.NP) A GALÉRIE (2.NP) A REZ SCHODISKOM

SAN HUMA '90
ŽUPNÉ NÁMESTIE 9
949 01 NITRA

STUPEŇ	PROJEKT PRE SP A R
DÁTUM	03/2017
FORMÁT	15xA4
ČASŤ	E1.2.12
STAV. OBJEKT	SO.01
PROFESIA	ARCH.
Č.PRÍL.: 1	MIERKA 1:50