


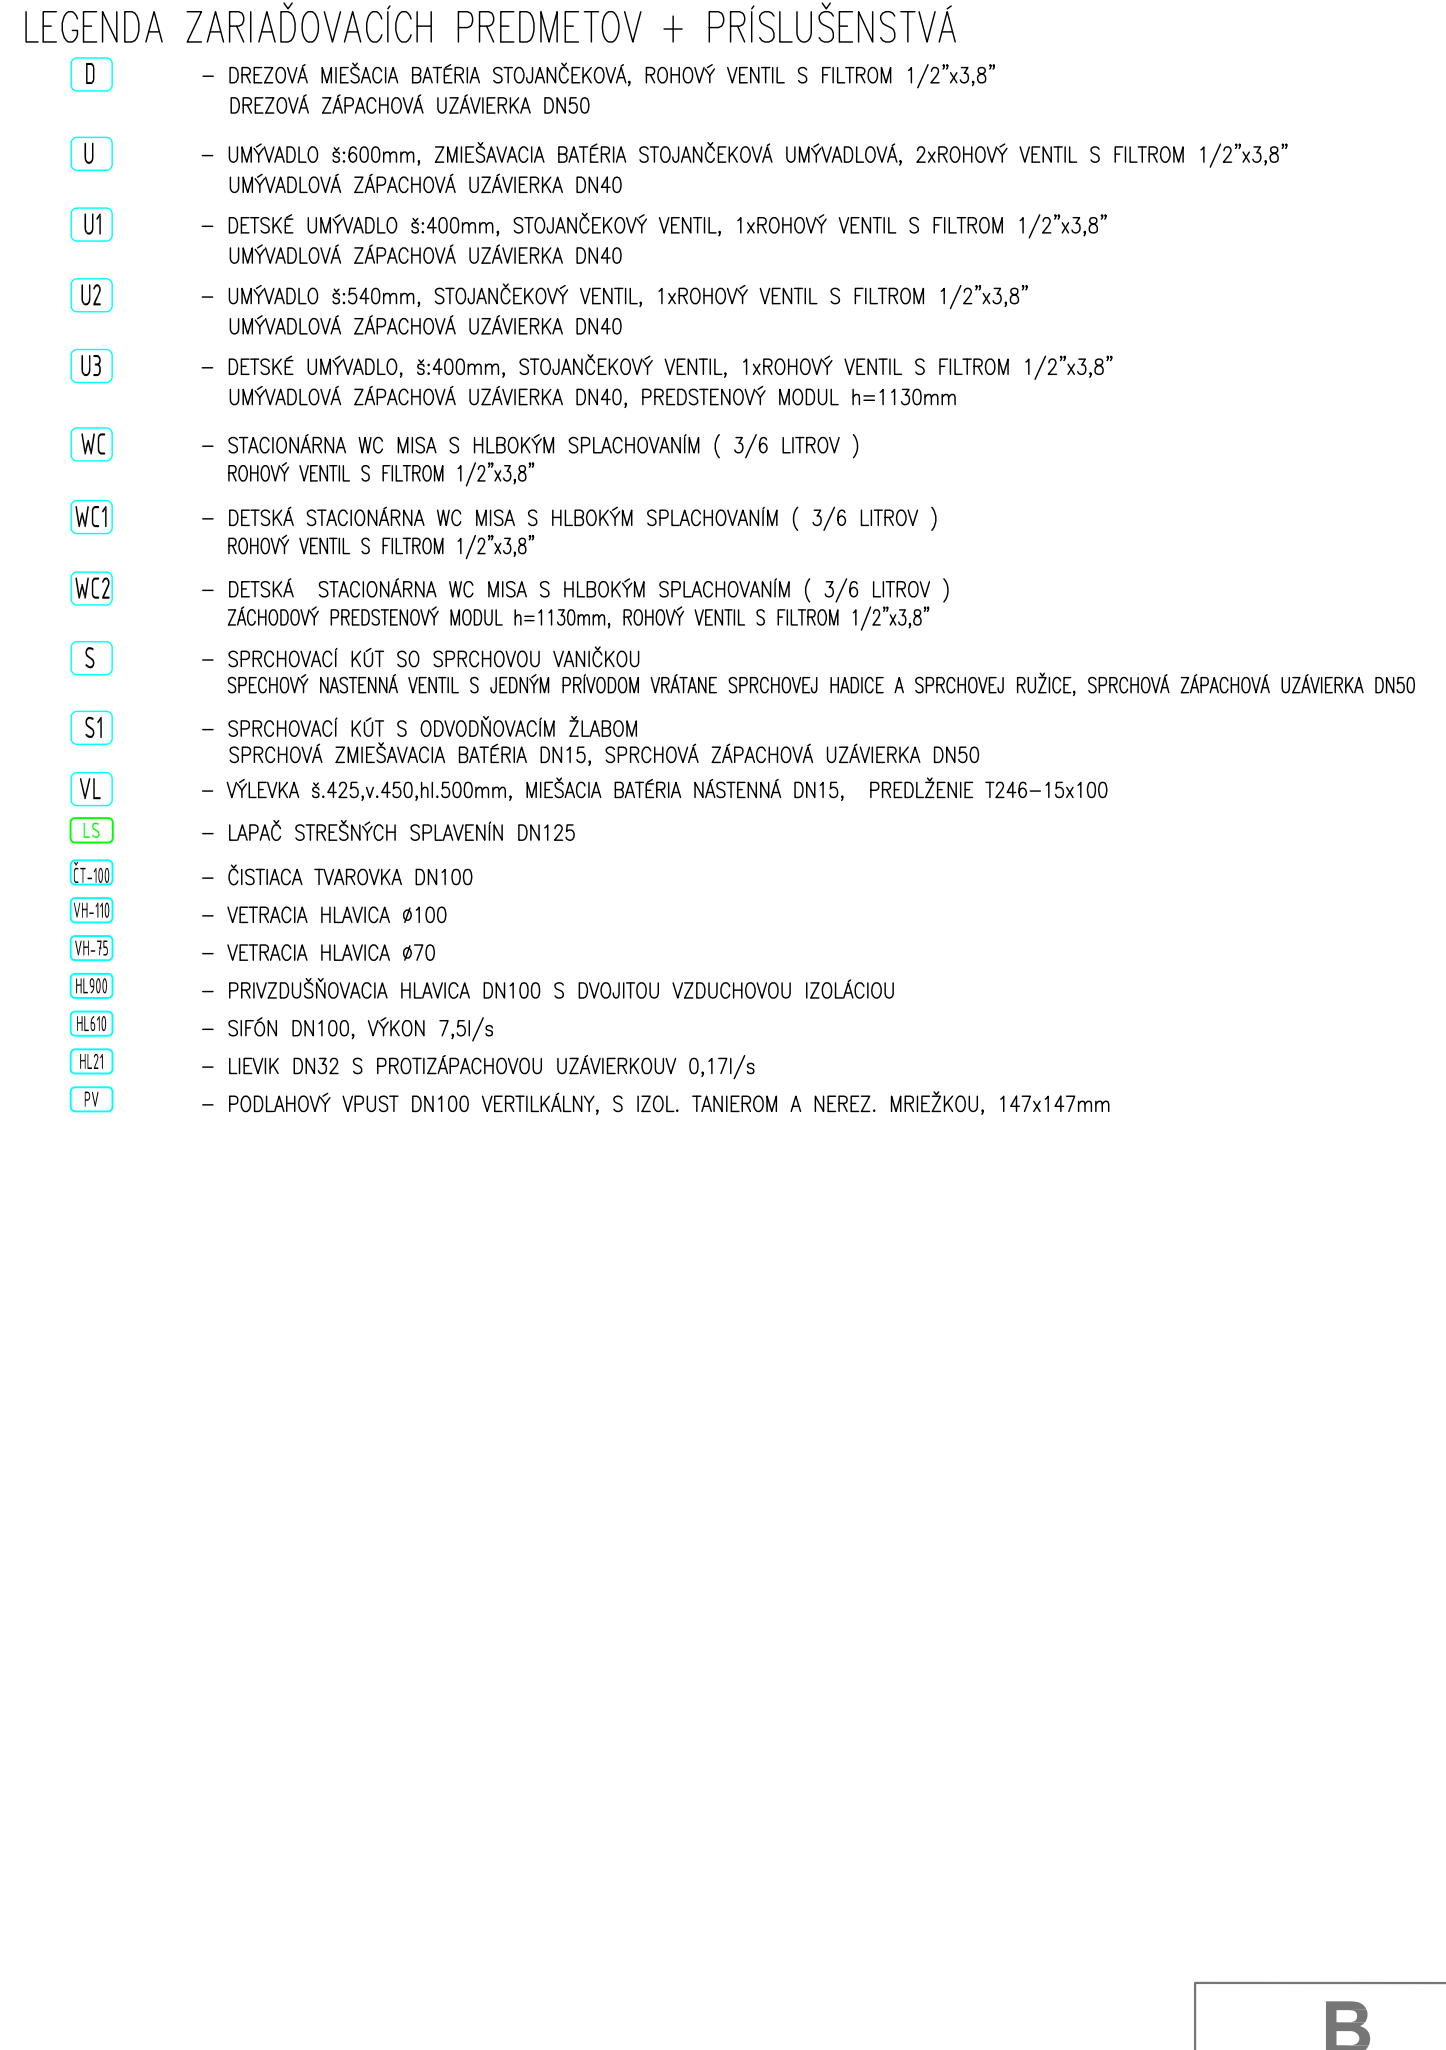

SADA			
------	--	--	--

SORDINOVÝ SYSTÉM: MŤSKÝ SYSTÉM: BpV	<table border="1" style="width: 100%; border-collapse: collapse;"> <tr> <td style="width: 30%;">AUTOR NÁVRHU DOSTAVBY</td> <td>ING. L. HOLEJOVSKÝ, ING. ARCH. V. JARABICA</td> </tr> <tr> <td>ZODPOVEDNÝ PROJEKTANT</td> <td>ING. PATRIK DEAK</td> </tr> <tr> <td>VYPRACOVAL</td> <td>MSR. MICHAL KOVAČIK</td> </tr> <tr> <td>KRESLIL</td> <td>MSR. MICHAL KOVAČIK</td> </tr> <tr> <td>INVESTOR – OBSTARÁVATEL</td> <td>MESTO NITRA, ŠTEFANIKOVA TRIEDA č. 60, 950 06 NITRA</td> </tr> <tr> <td>NÁZOV</td> <td>MATERSKÁ ŠKOLA KASÁRNE POD ZOBOROM NITRA PRESTAVBA A PRÍSTAVBA OBJEKTU NA MARTINSKOM VRCHU</td> </tr> <tr> <td>OBŠAH</td> <td>SO.01 – STAVEBNÁ ČASŤ "A" PODORYS 1.NP</td> </tr> </table>	AUTOR NÁVRHU DOSTAVBY	ING. L. HOLEJOVSKÝ, ING. ARCH. V. JARABICA	ZODPOVEDNÝ PROJEKTANT	ING. PATRIK DEAK	VYPRACOVAL	MSR. MICHAL KOVAČIK	KRESLIL	MSR. MICHAL KOVAČIK	INVESTOR – OBSTARÁVATEL	MESTO NITRA, ŠTEFANIKOVA TRIEDA č. 60, 950 06 NITRA	NÁZOV	MATERSKÁ ŠKOLA KASÁRNE POD ZOBOROM NITRA PRESTAVBA A PRÍSTAVBA OBJEKTU NA MARTINSKOM VRCHU	OBŠAH	SO.01 – STAVEBNÁ ČASŤ "A" PODORYS 1.NP
AUTOR NÁVRHU DOSTAVBY	ING. L. HOLEJOVSKÝ, ING. ARCH. V. JARABICA														
ZODPOVEDNÝ PROJEKTANT	ING. PATRIK DEAK														
VYPRACOVAL	MSR. MICHAL KOVAČIK														
KRESLIL	MSR. MICHAL KOVAČIK														
INVESTOR – OBSTARÁVATEL	MESTO NITRA, ŠTEFANIKOVA TRIEDA č. 60, 950 06 NITRA														
NÁZOV	MATERSKÁ ŠKOLA KASÁRNE POD ZOBOROM NITRA PRESTAVBA A PRÍSTAVBA OBJEKTU NA MARTINSKOM VRCHU														
OBŠAH	SO.01 – STAVEBNÁ ČASŤ "A" PODORYS 1.NP														