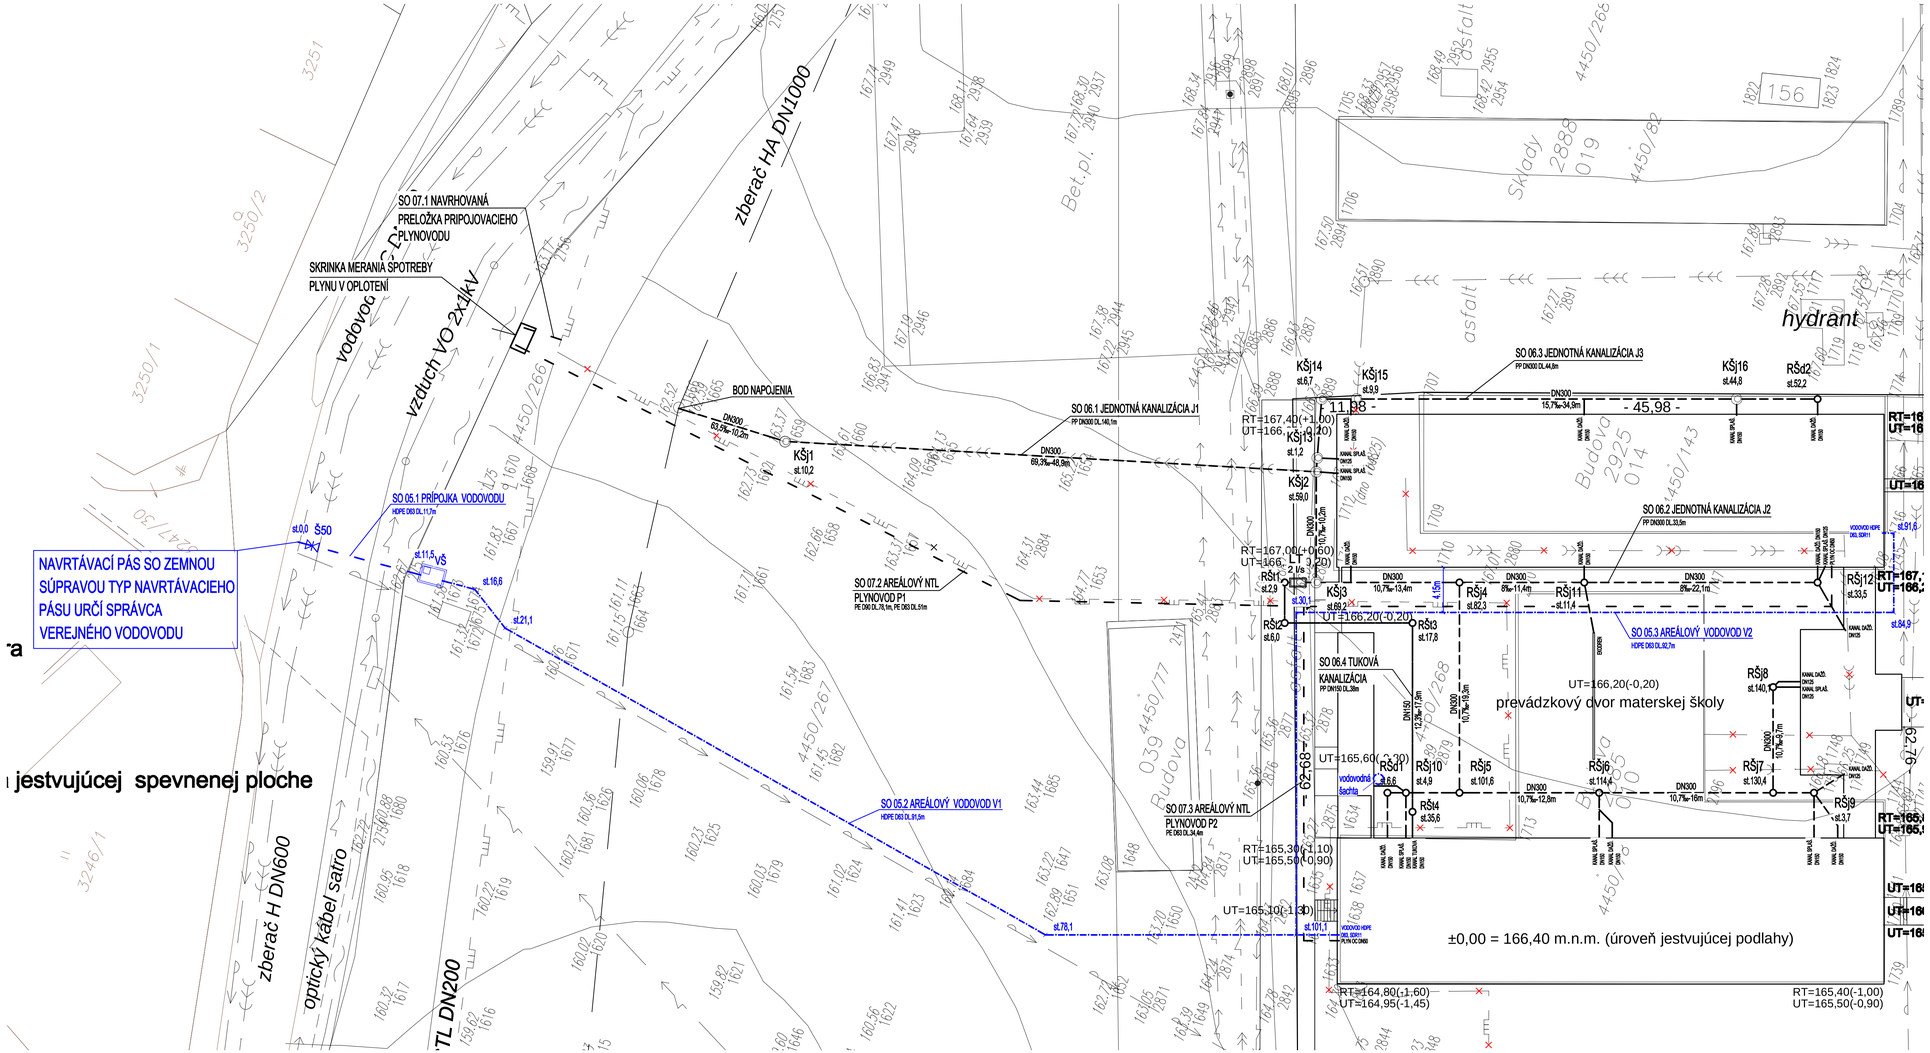

LEGENDA:

LEGENDA JESTVUJÚCICH INŽ. SIETÍ

— — —	VEREJNÝ VODOVOD
— — — — —	VEREJNÁ KANALIZÁCIA
— — —	SLABOPRÚDOVÉ VEDENIE
— — —	VEREJNÝ STL PLYNOVOD
— — —	VEREJNÝ NTL PLYNOVOD
— — —	SILNOPRÚDOVÉ VN PODZEMNÉ VEDENIE
— — —	SILNOPRÚDOVÉ NN PODZEMNÉ VEDENIE
— — —	SILNOPRÚDOVÉ NN NADZEMNÉ VEDENIE
— - - —	VEREJNÉ OSVETLENIE A ROZHLAS
— X — X —	I.S. K ZRUŠENIU

NAVRHOVANÉ INŽINIERSKE SIETE

SO 05 VODOVOD

— — —	SO 05.1 VODOVODNÁ PRÍPOJKA HDPE D63 (DN50)PN10
— · — · —	SO 05.2 AREÁLOVÝ VODOVOD V1 HDPE D63 (DN50) PN10 (PRE BLOK A)
— · — · —	SO 05.3 AREÁLOVÝ VODOVOD V2 HDPE D63 (DN50) PN10(PRE BLOK B)
VŠ	VODOMERNÁ ŠACHTA (2,05 x 1,4 x 1,8)
Š50	POSÚVAČ SO ZEMNOU SÚPRAVOU DN50
ST.0,00m	STANIČENIE NA VODOVODNOM POTRUBÍ

NAVRHOVANÉ INŽINIERSKE SIETE - NERIEŠENÉ V TEJTO PD

SO 06 KANALIZÁCIA

— — — —	SO 06.1 JEDNOTNÁ KANALIZÁCIA J1 (materiál PVC)
— — — —	SO 06.2 JEDNOTNÁ KANALIZÁCIA J2 (materiál PVC)
— — — —	SO 06.3 JEDNOTNÁ KANALIZÁCIA J3 (materiál PVC)
— — — —	AREÁLOVÁ DAŽĎOVÁ KANALIZÁCIA (materiál PVC)
— — — —	AREÁLOVÁ SPLAŠKOVÁ KANALIZÁCIA (materiál PVC)
———	SO 06.4 TUKOVÁ KANALIZÁCIA (materiál PVC)
200 / 31,8‰-6,6m	DIMENZIA (DN), SPÁD (‰), DĹŽKA POTRUBIA (m)
KŠj	KANAL. ŠACHTA NA JEDNOTNEJ KANALIZÁCII DN1000
KŠd	KANAL. ŠACHTA NA DAŽĎOVEJ KANALIZÁCII DN1000
RŠj	REVÍZNA KANAL. ŠACHTA NA JEDNOTNEJ KANALIZÁCII DN600
RŠt	REVÍZNA KANAL. ŠACHTA NA TUKOVEJ KANALIZÁCII DN600
RŠd	REVÍZNA KANAL. ŠACHTA NA DAŽĎOVEJ KANALIZÁCII DN600
LT	LAPAČ TUKOV 2l/s
ST.0,00m	STANIČENIE NA KANALIZAČNOM POTRUBÍ

SO 07 PLYNOVOD

— — —	SO 07.1 PRIPOJOVACÍ STL PLYNOVOD PE D50
— - - —	SO 07.2 AREÁLOVÝ NTL PLYNOVOD PE D90, D63
— - - —	SO 07.3 AREÁLOVÝ NTL PLYNOVOD PE D63
ORaMZ	ODBERNÉ REGULAČNÉ A MERACIE ZARIADENIE PLYNU
HUP	HLAVNÝ UZÁVER PLYNU

POZNÁMKA:

VODOVODNÚ ŠACHTU PRI OBJEKTE ČASTI "D" ZREALIZOVAŤ PLASTOVÚ Ø1000 MM Z PROPYLÉNU - PPC, VÝŠKA ŠACHTY 1300 MM (VRÁTANE VÝLEZU), POKLOP Ø600 PLASTOVÝ CEZ ŠACHTU ZREALIZOVAŤ PREPOJENIE VODOVODNEJ INŠTALÁCIE DO SKLADU ODPADKOV V ŠACHTE OSADIŤ UZATVÁRACÍ A VYPÚŠŤACÍ KOHÚT PRE ODVODNENIE VODOVODNÉHO ROZVODU V NEVYKUROVANOM SKLADE ODPADKOV A VENTIL PRE MOŽNOSŤ NAPOJENIA HADICE RESPEKTÍVE ZÁVLAHY PRE ZELEŇ V PREVÁDZKOVOM DVORE.

B
D C
A

SADA

SÚRADNICOVÝ SYSTÉM: JTSK
VÝŠKOVÝ SYSTÉM: Bpv
±0,000=166,40

AUTOR NÁVRHU DOSTAVBY	ING. L. HOLEJŠOVSKÝ, ING. ARCH. V. JARABICA
ZODPOVEDNÝ PROJEKTANT	ING. JÁN KANIANSKY
VYPRACOVAL	ING. PATRIK DEÁK, MGR. MICHAL KOVÁČIK
KRESLIL	ING. PATRIK DEÁK, MGR. MICHAL KOVÁČIK
INVESTOR – OBSTARÁVATEĽ	MESTO NITRA, ŠTEFÁNIKOVA TRIEDA č. 60, 950 06 NITRA
NÁZOV	MATERSKÁ ŠKOLA KASÁRNE ZOBOR PRESTAVBA A PRÍSTAVBA OBJEKTU NA MARTINSKOM VRCHU V NITRE
OBSAH	SITUÁCIA VODOVODU

SAN HUMA '90
ŽUPNÉ NÁMESTIE 9
949 01 NITRA

STUPEŇ	JEDNOSTUPŇOVÝ PROJEKT
DÁTUM	6/2016
FORMÁT	10xA4
ČASŤ	E2.3
STAV. OBJEKT	SO 05
PROFESIA	VODOVOD
Č.PRÍL.: 1	MIERKA 1:250