



REZ A-A'

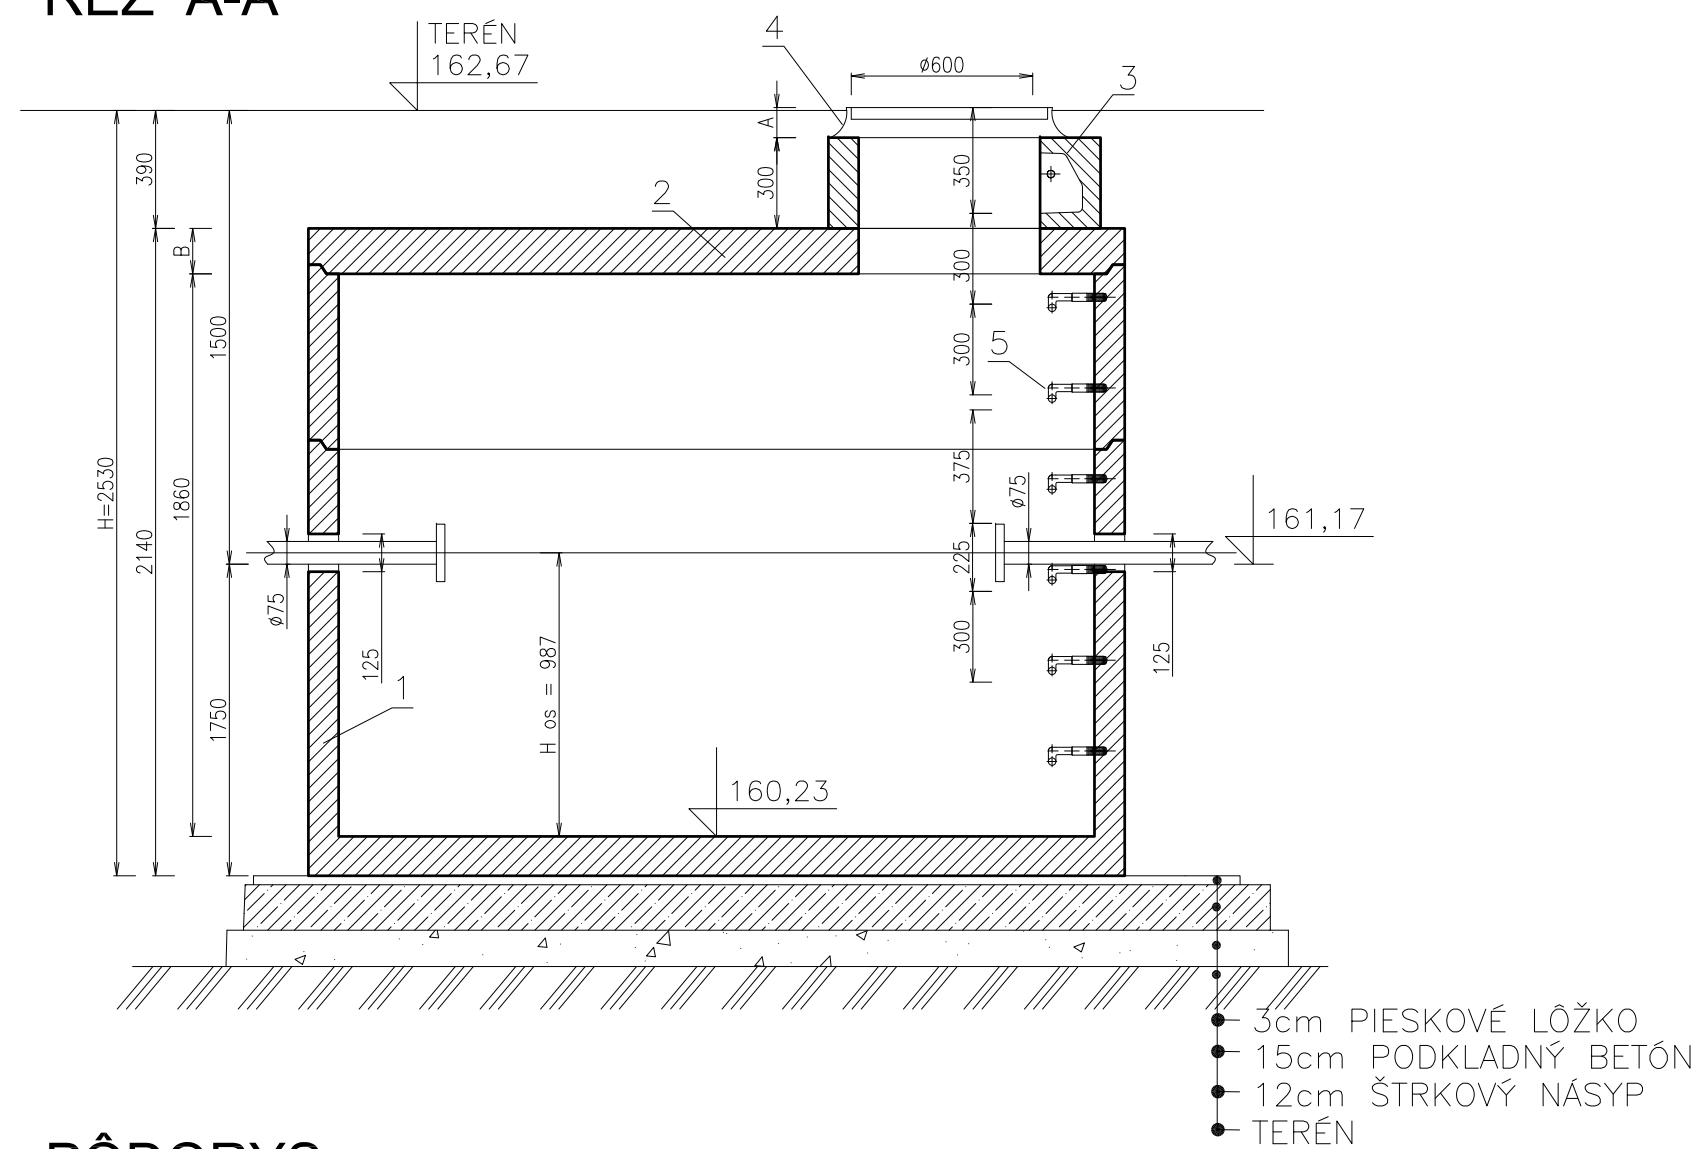

PÔDORYS

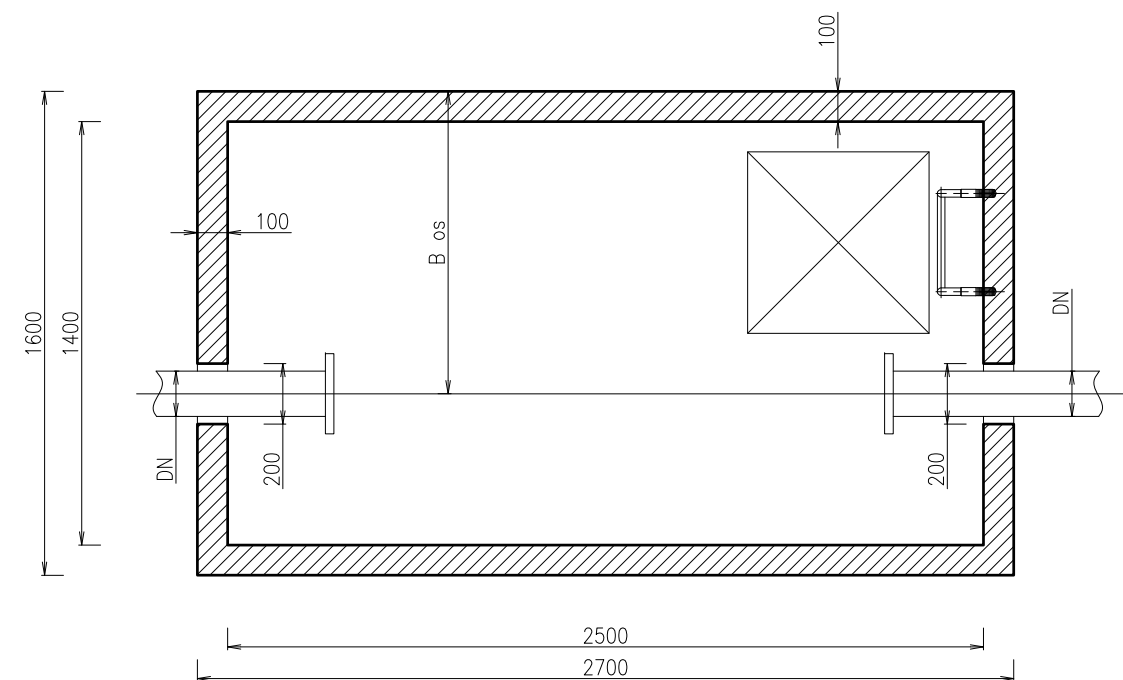

VODOMERNÁ ŠACHTA
2500/1400/1800 (vnútorné)
dvojdielna, vodovzdorná



- 1 BETÓNOVÁ NÁDRŽ
- 2 BETÓNOVÝ POKLOP
- 3 VSTUPNÝ KOMÍN
- 4 POKLOP 600x600
- 5 POPLASTOVANÉ STUPAČKY
(V zmysle STN 743282, DG čl. 38, §19 odst.4,Vyhlašky SUBP č.59/82 Zb.)

ZAŤAŽENIE POKLOPU

400kN
A=100 B=150

MAX.VÁHA 4+2t
HLBKA OSADENIA
H=2530

VSTUPNÝ KOMÍN

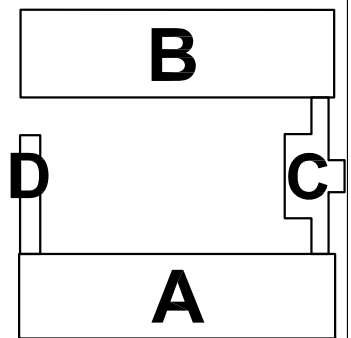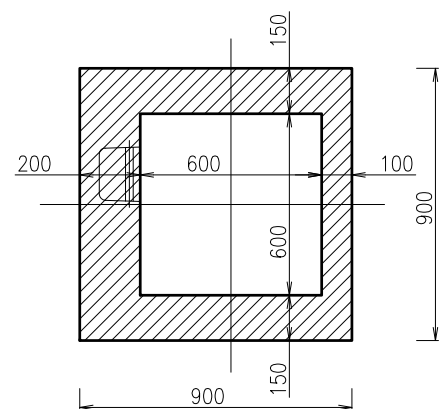

SADA
SÚRADNICOVÝ SYSTÉM: JTSK VÝŠKOVÝ SYSTÉM: Bpv
±0,000=166,40

AUTOR NÁVRHU DOSTAVBY	ING. L. HOLEJŠOVSKÝ, ING. ARCH. V. JARABICA
ZODPOVEDNÝ PROJEKTANT	ING. JÁN KANIANSKY
VYPRACOVAL	ING. PATRIK DEÁK, MGR. MICHAL KOVÁČIK
KRESLIL	ING. PATRIK DEÁK, MGR. MICHAL KOVÁČIK
INVESTOR – OBSTARÁVATEL	MESTO NITRA, ŠTEFÁNIKOVA TRIEDA č. 60, 950 06 NITRA
NÁZOV	MATERSKÁ ŠKOLA KASÁRNE ZOBOR PRESTAVBA A PRÍSTAVBA OBJEKTU NA MARTINSKOM VRCHU V NITRE
OBSAH	DETAIL VODOMERNEJ ŠACHTY

ŽUPNÉ NÁMESTIE 9 949 01 NITRA	
STUPEŇ	JEDNOSTUPŇOVÝ PROJEKT
DÁTUM	6/2016
FORMÁT	2xA4
ČASŤ	E2.3
STAV. OBJEKT	SO 05
PROFESIA	VODOVOD
Č.PRÍL.:	MIERKA
3	1:25