


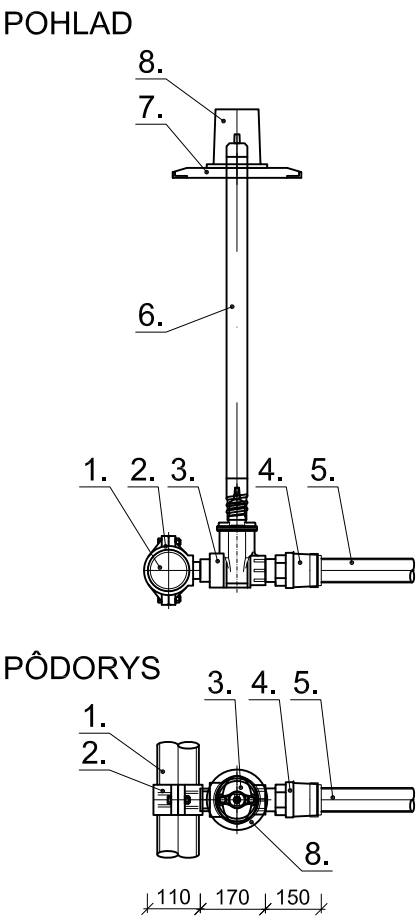

LEGENDA:

1.	EXIST. VODOVODNÉ POTRUBIE PVC D110
2.	NAVŔTAVACÍ PÁS PVC D110- D2" PN16
3.	POSÚVAČ č.2520 D2"
4.	PRIPOJOVACIA TVAROVKA ISO č.6221F D2" (PE Ø63)
5.	POTRUBIE HDPE100 D63 SDR11
6.	TUHÁ ZEMNÁ SÚPRAVA PRE DOMOVÉ PRÍPOJKY D2" (PE Ø63)
7.	PODKLADOVÁ DOSKA PRE ULIČNÝ POKLOP č.3481
8.	LIATINOVÝ POKLOP HAWLE č.1550

SADA

SÚRADNICOVÝ SYSTÉM:
JTSK
VÝŠKOVÝ SYSTÉM:
Bpv

±0,000=166,40

AUTOR NÁVRHU DOSTAVBY	ING. L. HOLEJŠOVSKÝ, ING. ARCH. V. JARABICA	
ZODPOVEDNÝ PROJEKTANT	ING. JÁN KANIANSKY	
VYPRACOVAL	ING. PATRIK DEÁK, MGR. MICHAL KOVÁČIK	
KRESLIL	ING. PATRIK DEÁK, MGR. MICHAL KOVÁČIK	
INVESTOR – OBSTARÁVATEL	MESTO NITRA, ŠTEFÁNIKOVA TRIEDA č. 60, 950 06 NITRA	
NÁZOV	MATERSKÁ ŠKOLA KASÁRNE ZOBOR PRESTAVBA A PRÍSTAVBA OBJEKTU NA MARTINSKOM VRCHU V NITRE	
OBSAH	DETAIL NAPOJENIA DOMOVEJ PRÍPOJKY VODY	

B

D

C

A

ŽUPNÉ NÁMESTIE 9
949 01 NITRA

STUPEŇ JEDNOSTUPŇOVÝ PROJEKT

DÁTUM 6/2016

FORMÁT 2xA4

ČASŤ E2.3

STAV. OBJEKT SO 05

PROFESIA VODOVOD

Č.PRÍL.: 7

MIERKA 1:10