VZOROVÝ REZ ULOŽENIA KANALIZAČNÉHO POTRUBIA

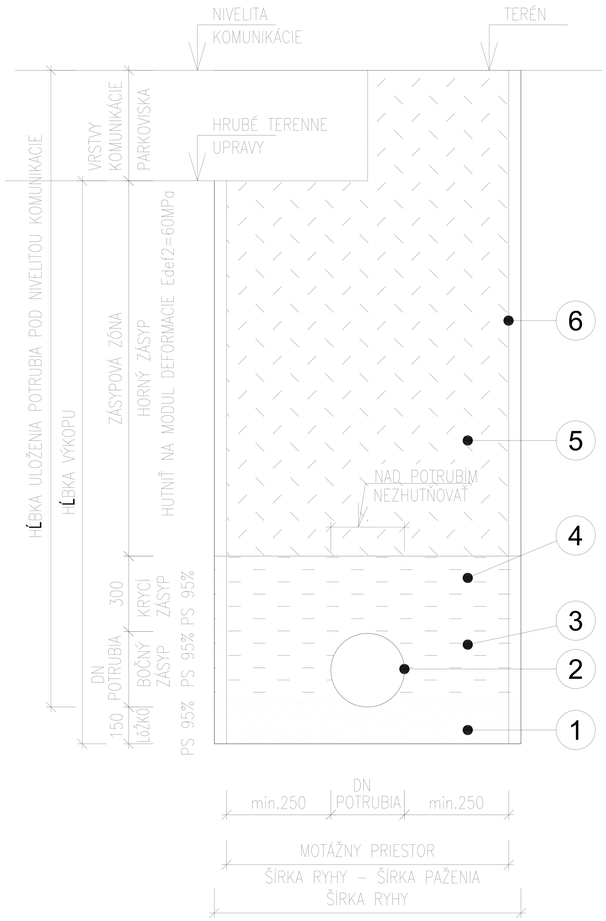

č.	POPIS
1	LÔŽKO POD POTRUBIE PIESOK fr.0-4mm hr.100mm HUTNENÝ PS95%
2	PLASTOVÉ POTRUBIE GRAVITAČNEJ KANALIZÁCIE (PVC/PP) SN10, DNO POTRUBIA VIĎ POZDĽŽNY PROFIL VODOVODU
3	BOČNÝ ZÁSYP ŠTRKOPIESOK fr.0-22mm HUTNENÝ PS95%
4	KRYCÍ ZÁSYP ŠTRKOPIESOK fr.0-22mm HUTNENÝ PS95%
5	HORNÝ ZÁSYP V ZELENI TRIEDENOU ZEMINOU Z VÝKOPU KANALIZ. POTRUBIA, HUTNENÝ PO VRSTVÁCH á 200-300mm HUTNENÝ Edef=60MPa HORNÝ ZÁSYP V KOMUNIKÁCII ŠTRKOPIESKOM, RESP. ŠTRKODRVOU fr.0-63mm, ZHUTNENOU PO VRSTVÁCH á 250mm
6	ZVISLÁ STENA VÝKOPU - PRÍLOŽNÉ PAŽENIE

B

D C

A

SADA

SÚRADNICOVÝ SYSTÉM: JTSK
VÝŠKOVÝ SYSTÉM: Bpv

±0,000=166,40

AUTOR NÁVRHU DOSTAVBY	ING. L. HOLEJŠOVSKÝ, ING. ARCH. V. JARABICA
ZODPOVEDNÝ PROJEKTANT	ING. JÁN KANIANSKY
VYPRACOVAL	ING. PATRIK DEÁK, MGR. MICHAL KOVÁČIK
KRESLIL	ING. PATRIK DEÁK, MGR. MICHAL KOVÁČIK
INVESTOR – OBSTARÁVATEL	MESTO NITRA, ŠTEFÁNIKOVA TRIEDA č. 60, 950 06 NITRA
NÁZOV	MATERSKÁ ŠKOLA KASÁRNE ZOBOR PRESTAVBA A PRÍSTAVBA OBJEKTU NA MARTINSKOM VRCHU V NITRE
OBSAH	VZOR ULOŽENIA POTRUBIA

SAI HUMA '90

ŽUPNÉ NÁMESTIE 9
949 01 NITRA

STUPEŇ	JEDNOSTUPŇOVÝ PROJEKT
DÁTUM	6/2016
FORMÁT	2xA4
ČASŤ	E2.4
STAV. OBJEKT	SO 06
PROFESIA	KANALIZÁCIA
Č.PRÍL.: 4	MIERKA 1:25

Tlač: 26. 7. 2016 14:25