# ULOŽENIE PLYNOVODNÉHO POTRUBIA

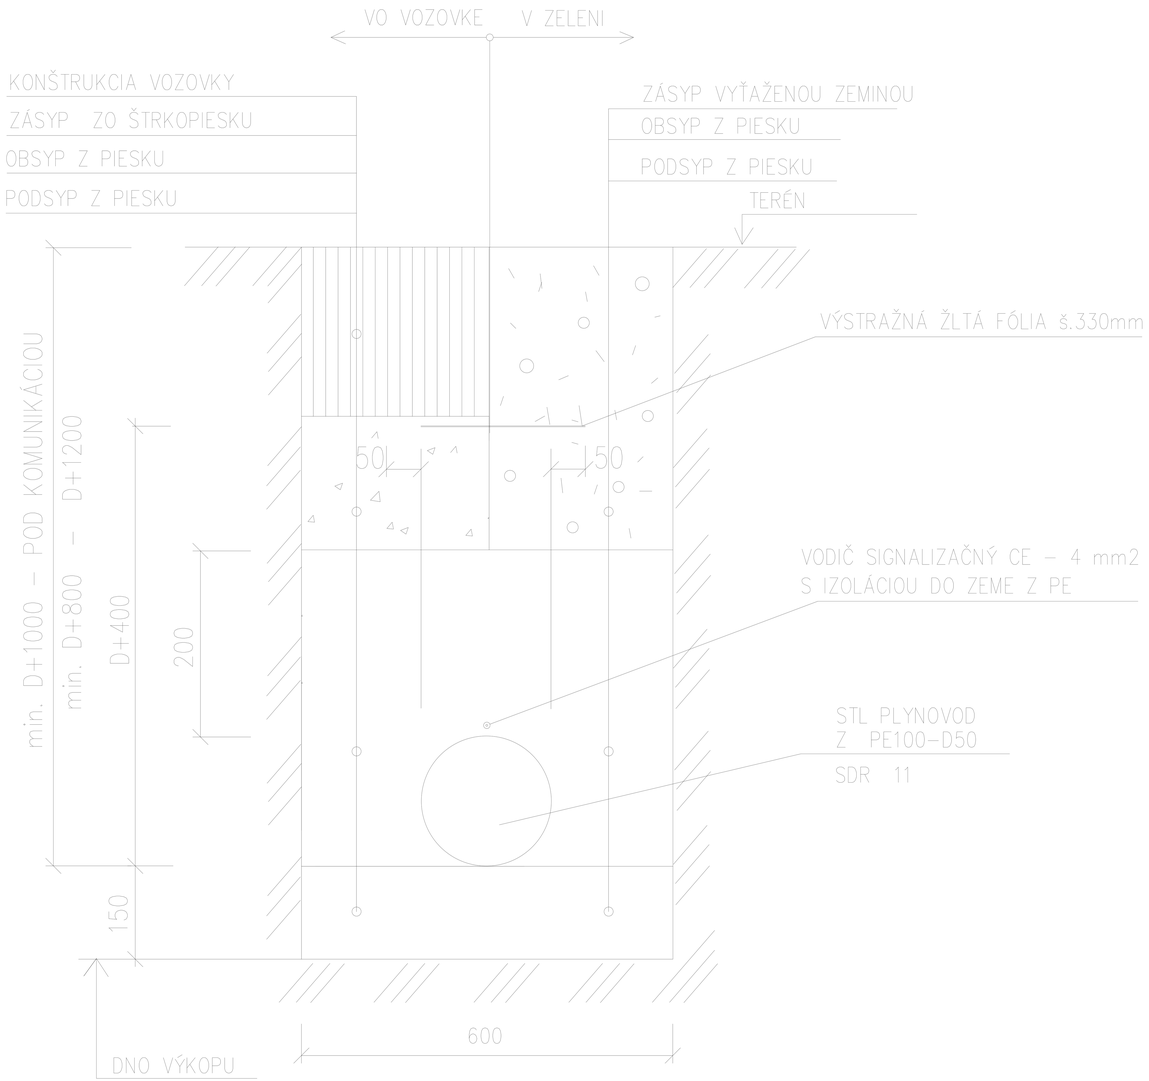


B

D C

A

SADA

SÚRADNICOVÝ SYSTÉM: JTSK
VÝŠKOVÝ SYSTÉM: Bpv

±0,000=166,40

| | |
|---|---|
| AUTOR NÁVRHU DOSTAVBY | ING. L. HOLEJŠOVSKÝ, ING. ARCH. V. JARABICA |
| ZODPOVEDNÝ PROJEKTANT | ING. JÁN KANIANSKY |
| VYPRACOVAL | ING. PATRIK DEÁK, MGR. MICHAL KOVÁČIK |
| KRESLIL | ING. PATRIK DEÁK, MGR. MICHAL KOVÁČIK |
| INVESTOR – OBSTARÁVATEL | MESTO NITRA, ŠTEFÁNIKOVA TRIEDA č. 60, 950 06 NITRA |
| NÁZOV | MATERSKÁ ŠKOLA KASÁRNE ZOBOR<br>PRESTAVBA A PRÍSTAVBA OBJEKTU NA MARTINSKOM VRCHU V NITRE |
| OBSAH | VZOR UOŽENIA PLYNOVODNÉHO POTRUBIA |

HUMA '90

ŽUPNÉ NÁMESTIE 9
949 01 NITRA

| | |
|---|---|
| STUPEŇ | JEDNOSTUPŇOVÝ PROJEKT |
| DÁTUM | 6/2016 |
| FORMÁT | 2xA4 |
| ČASŤ | E2.5 |
| STAV. OBJEKT | SO 07 |
| PROFESIA | PLYN |
| Č.PRÍL.: 3 | MIERKA 1:10 |