
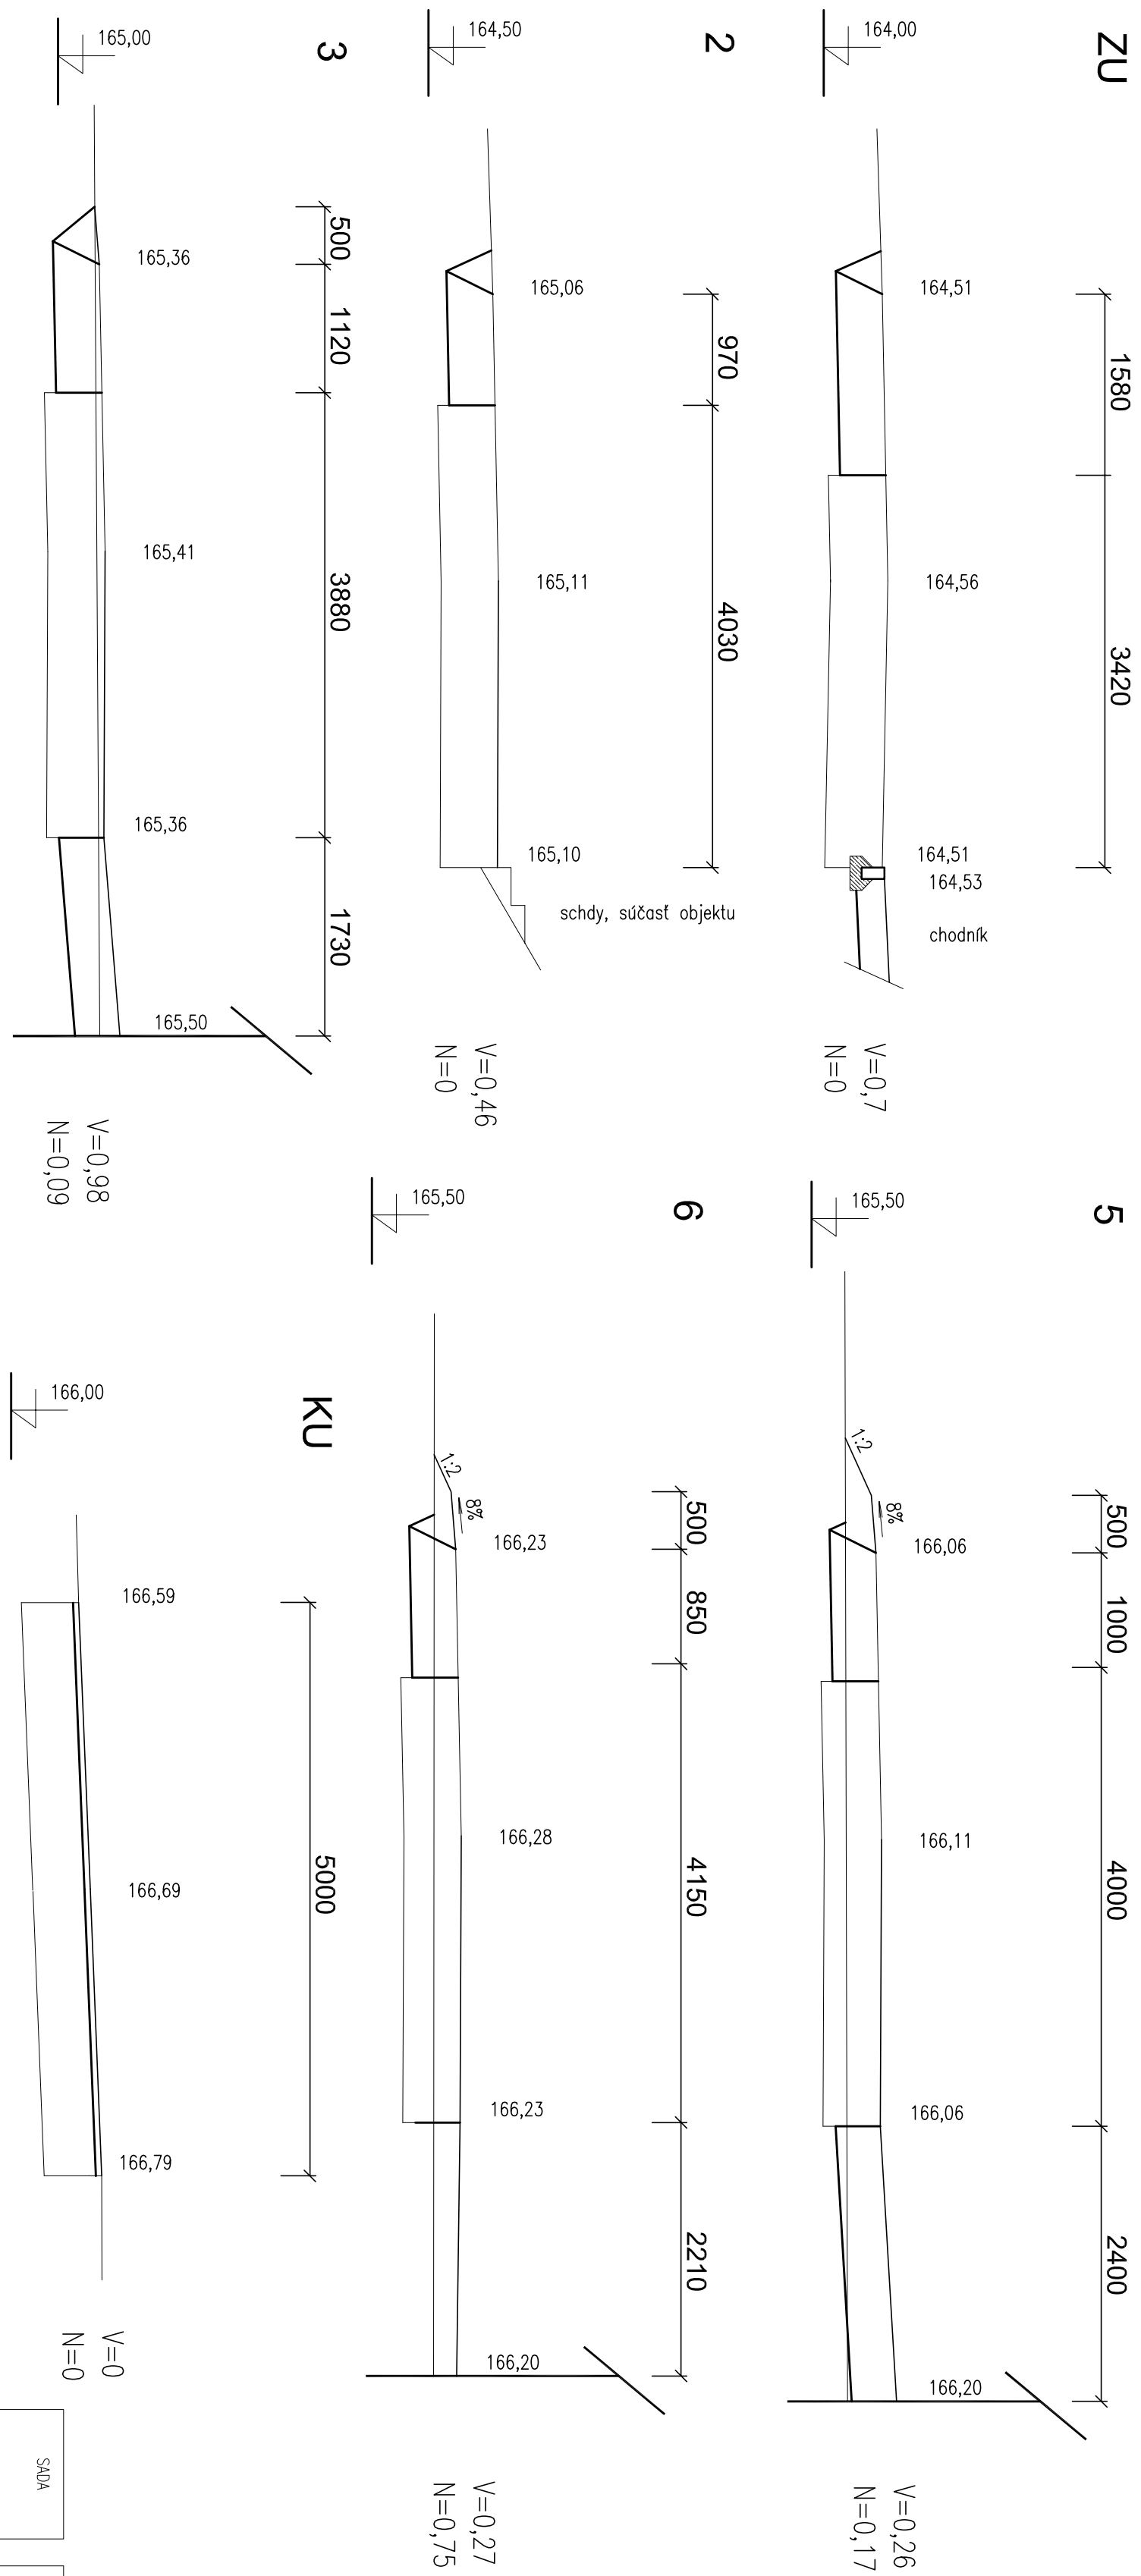


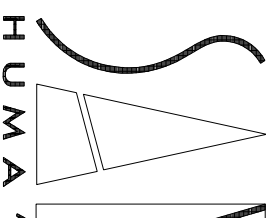

TABUĽKA KUBATÚR

	T A B U L K A				K U B A T Ú R			
	vzdel.	v ý k o p			n á s y p			
č.profilu	prof./1/2	jednotk.	spolu	celkom	jednotk.	spolu	celkom	
ZU	-	0,7	-	-	0	-	-	
2	7,40	0,46	1,16	8,58	0	0	0	
3	3,65	0,98	1,44	5,34	0,09	0,09	0,34	
4	3,10	0,45	1,43	4,43	0,11	0,2	0,62	
5	6,22	0,26	0,71	4,41	0,17	0,28	1,74	
6	2,52	0,27	0,53	1,33	0,75	0,92	2,31	
KU	8,18	0	0,27	2,20	0	0,75	6,13	
		SPOLU			26,49			
		VÝKOP PRE CHODNIKY			51,50			
		CELKOM			77,99			
					11,14			
					11,14			

		SÚMMA 100%
SPRACOVANÝ JAROSLAV VÝŠNÝ SYSTÉM BYV		
AUTOR HLAV. REŠITEĽ ÚLOHY VPRACOVNÁ KRESLIL INŽENÉR – OBRÁBIAČEĽ Miesto NÍRA, STEFANIA TREMA & 60. 950 06 NÍRA	ING. L. HOLEŠOVSKÝ, ING. ARCH. V. JAROBICA ING. JOZEF KREJČKA ING. JOZEF KREJČKA	
NÁZOV PRESTAVBA A PRÍPRAVA OBČUTU NA VARNOSTNÚ INČU V NITRE SÚČASNÉ SPREVENIE PLOCHÝ A KOMUNIKÁCIE PRACOVNÉ REZÝ	MATEJKA ŠKOLA KASNAKOV 20080 6/2016 E21 3,44 8 1:50	