REZ "A"

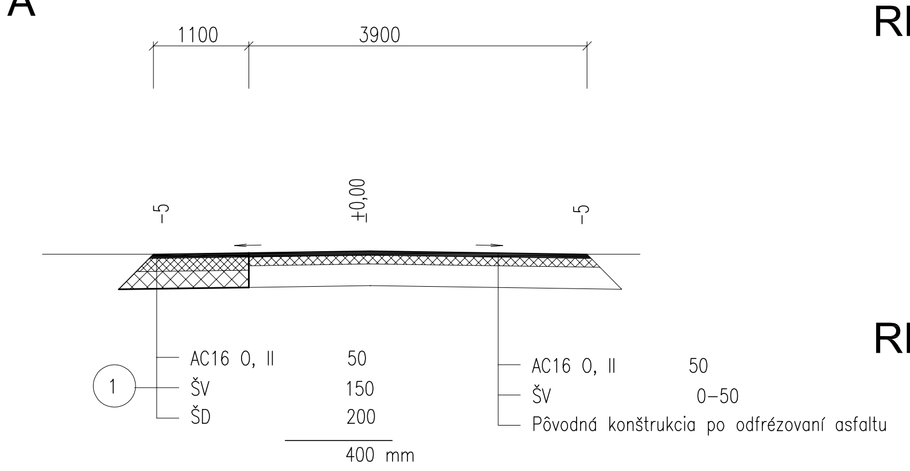

REZ "C"

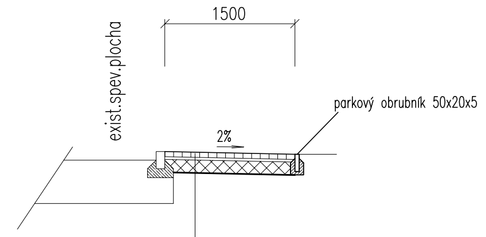

REZ "D"

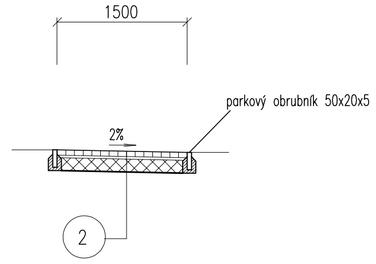

REZ "B"

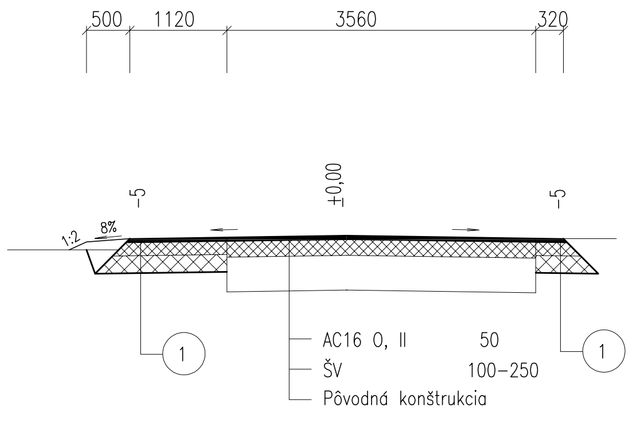

REZ "E"

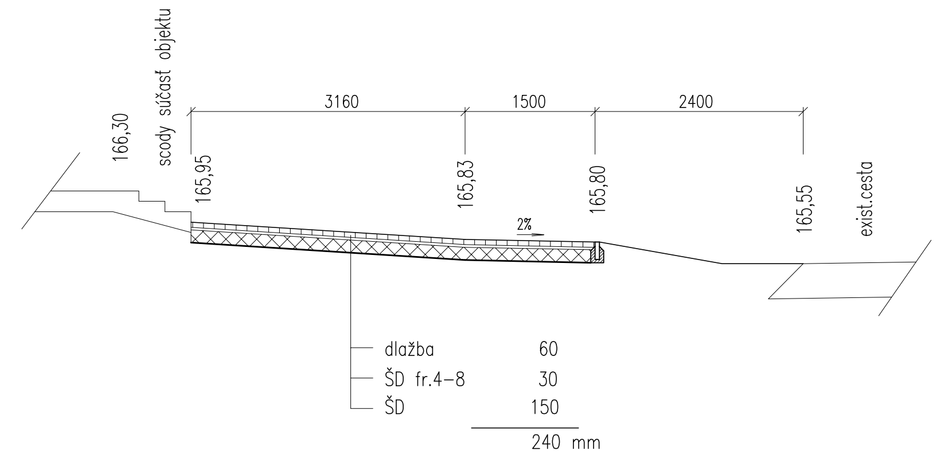

SADA

SÚRADNICOVÝ SYSTÉM: JTSK
VÝŠKOVÝ SYSTÉM: Bpv

±0,00 = 166,40

AUTOR	
HLAV. RIEŠITEĽ ÚLOHY	ING. L. HOLEJŠOVSKÝ, ING. ARCH. V. JARABICA
VYPRACOVAL	ING. JOZEF KYSELICA
KRESLIL	ING. JOZEF KYSELICA
INVESTOR – OBSTARÁVATEĽ	MESTO NITRA, ŠTEFÁNIKOVA TRIEDA č. 60, 950 06 NITRA
NÁZOV	MATERSKÁ ŠKOLA KASÁRNE ZOBOR PRESTAVBA A PRÍSTAVBA OBJEKTU NA MARTINSKOM VRCHU V NITRE
OBSAH	**SO.03 SPEVNENÉ PLOCHY A KOMUNIKÁCIE VZOROVÉ PRIEČNE REZY**

HUMA '90
ŽUPNÉ NÁMESTIE 9
949 01 NITRA

STUPEŇ	PROJEKT
DÁTUM	6/2016
FORMÁT	3xA4
ČASŤ	E2.1
STAV. OBJEKT	SO.03
PROFESIA	cesty
Č.PRÍL.: 7	MIERKA 1:50