


RT

SKLONOVÉ POMERY

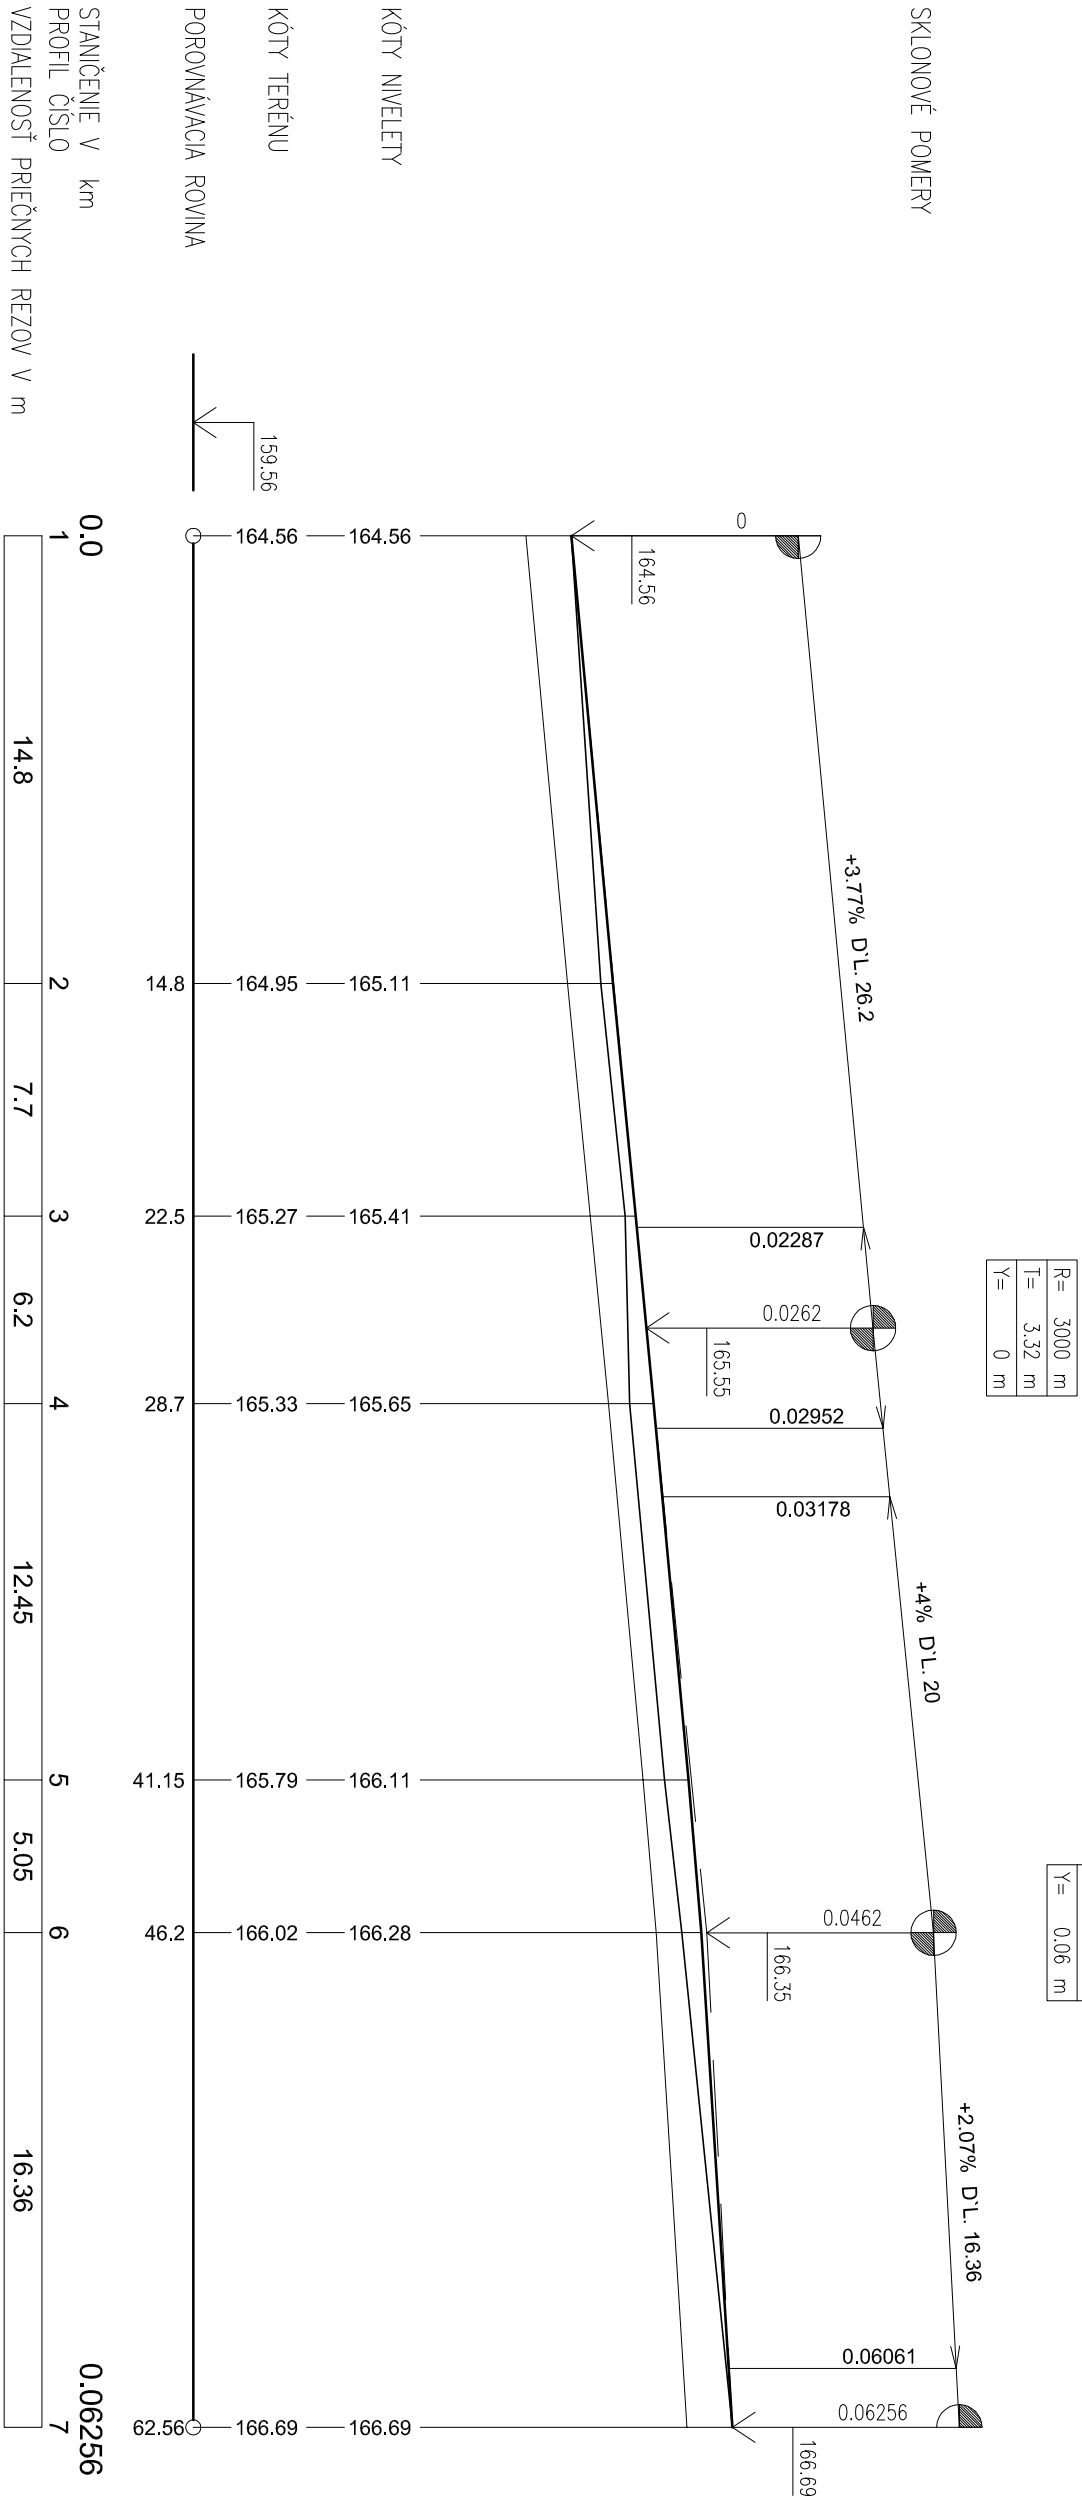

STANIČENIE V km
PROFIL ČÍSLO
VZDIALENOSŤ PRIEČNYCH REZOV V m
SMEROVÉ POMERY

SADA	
SUPRADNICOVÝ SYSTÉM: JTSK VÝŠKOVÝ SYSTÉM: Bpu	

AUTOR			
HLAV. RIEŠITEĽ ÚLOHY	ING. L. HOLEŠOVSKÝ, ING. ARCH. V. JARABICA		
VYPRACOVAL	ING. JOZEF KYSELICA		
KRESIL	ING. JOZEF KYSELICA		
INVESTOR – OBSTARÁVATEĽ	MESTO NITRA, ŠTEFANIKOVA TRIEDA č. 60, 950 06 NITRA		
NAZOV	MATERSKÁ ŠKOLA KASÁRNE ZOBOR		
PRESTAVBA A PRÍSTAVBA OBJEKTU NA MARTINSKOM VRCHU V NITRE			
SO.03 SPEVNENÉ PLOCHY A KOMUNIKÁCIE Pozdĺžny profil			
08SAH			

	
ŽUPNÉ NÁMESTIE 9 949 01 NITRA	
STUPEN	PROJEKT
DÁTUM	6/2016
FORMÁT	2x4
ČASŤ	E2.1
STAV. OBJEKT	SO.03
PROFESIA	cesty
Č.PRL.: 6	MIERKA 1:250