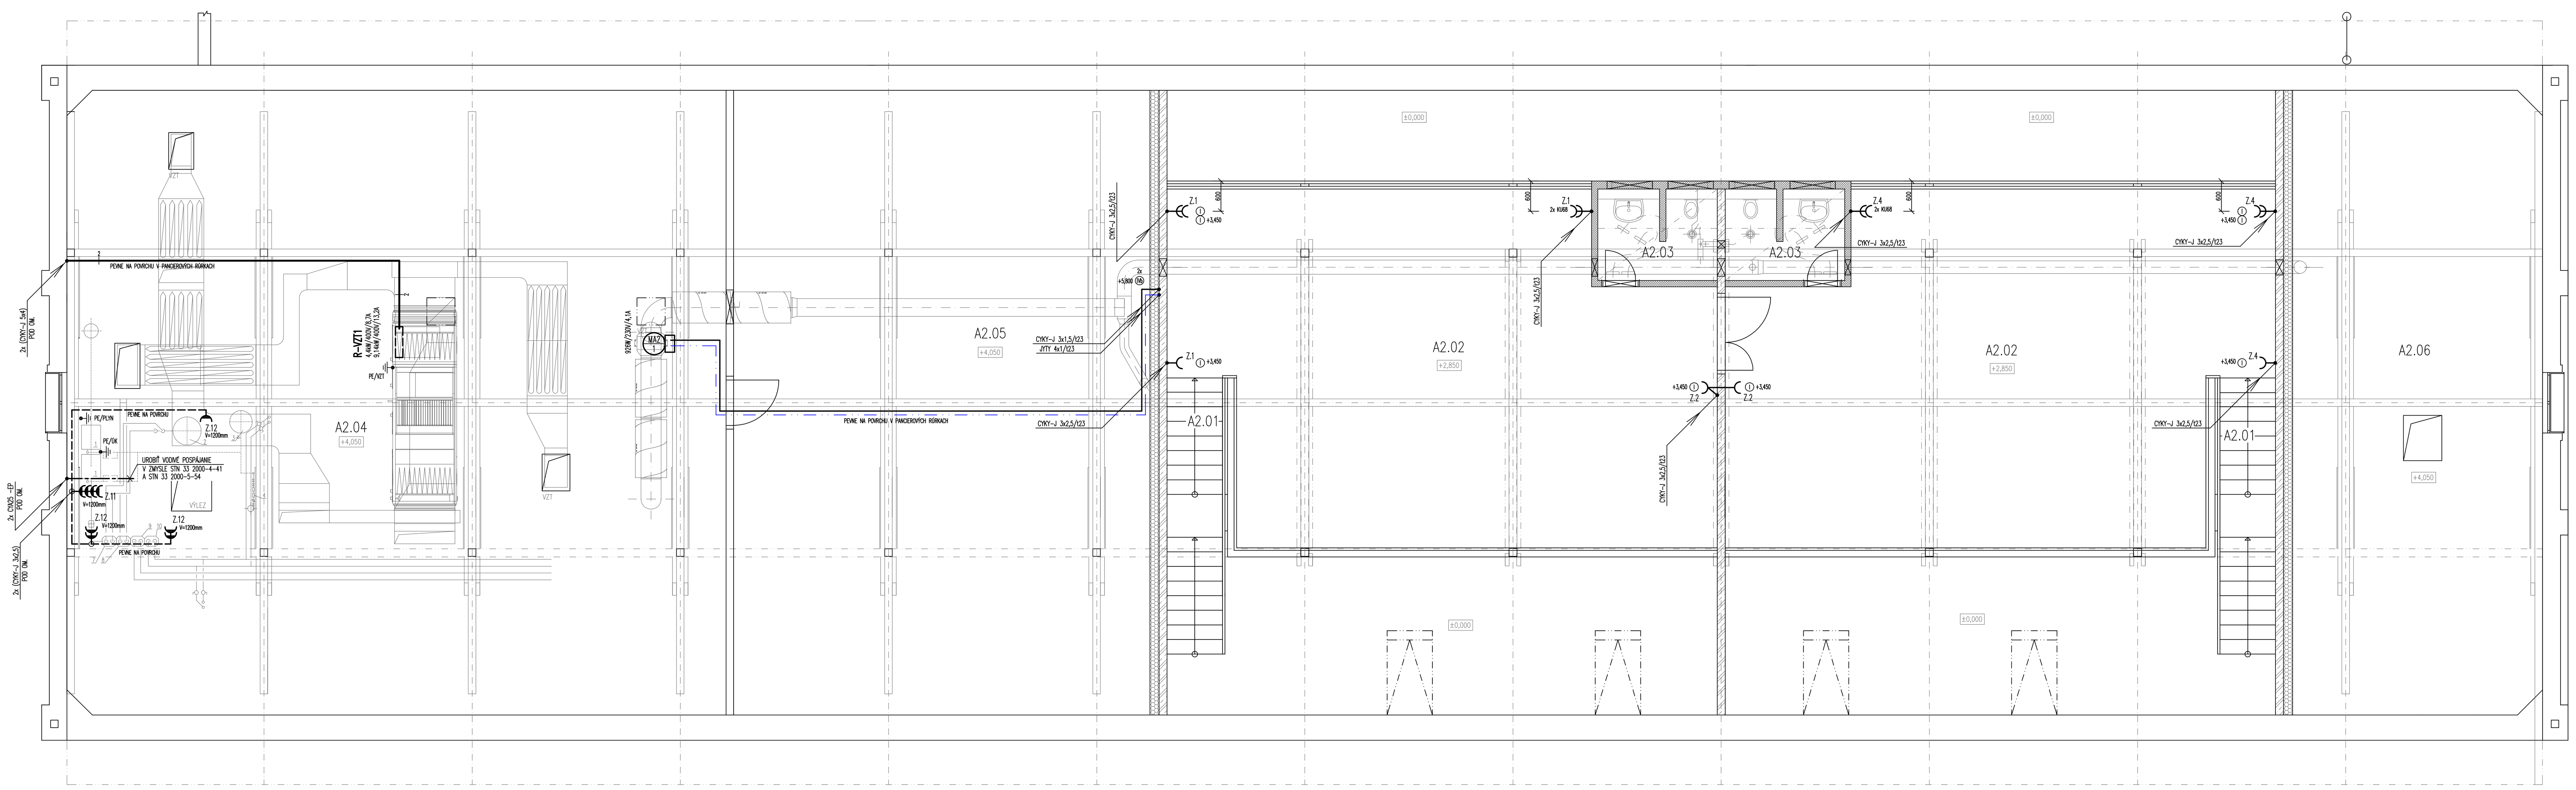

LEGENDA MIESTNOSTÍ :

Č.M.	NÁZOV MIESTNOSTI	OSVETLENOSŤ (LUX)
A2.01	SCHODY	100
A2.02	SPÁLŇA	50/300
A2.03	WC DETI	100
A2.04	TECHNICKÝ PRIESTOR	200
A2.05	POVALOVÝ PRIESTOR	50
A2.06	POVALOVÝ PRIESTOR	50

LEGENDU A POZNÁMKY POZRI V.Č. EI-1

- VONKAJŠIE VPLYVY PODLA STN 2000-5-51 POZRI PROTOKOL
- PRE OSADENIE KOTLOV PLATÍ AJ STN EN 1775 a TPP 70401
- PRE MIESTNOSTI SO SPRCHOU, VAŇOU A UMÝVACIE PRIESTORY PLATÍ AJ STN 33 2000-7-701
- PRE ULOŽENIE "EI" ROZVODOV DO BETÓNOVÝCH KONŠTRUKCIÍ POUŽIŤ ÚLOŽNÝ SYSTÉM PRE SPRIEMYSELNENÝ MONOLIT.
- PRI MONTÁŽI "EI" NA A DO HORĽAVÝCH PODKLADOV DODRŽAŤ STN 33 2312.
- ZÁSUVKOVÚ INŠTALÁCIU UROBIŤ VODIČMI A KÁBLAMI S Cu JADROM PRIEREZU 2,5mm2

NAPÁJACIA SIEŤ: 3NPE AC 50Hz, 230/400V / TN-C-S
1NPE AC 50Hz, 230V / TN-S

OCHRANA PRED ZÁSAHOM ELEKTRICKÝM PRÚDOM STN 33 2000-4-41
OCHRANNÉ OPATRENIE: 411 SAMOČINNÉ ODPOJENIE NAPÁJANIA
- ZÁKLADNÁ OCHRANA: ZÁKLADNÁ IZOLÁCIA ŽIVÝCH ČASTÍ, ZÁBRANY ALEBO KRYTY
- OCHRANA PRI PORUCHE: OCHRANNÉ UZEMNENIE A OCHRANNÉ POSPÁJANIE, SAMOČINNÉ ODPOJENIE PRI PORUCHE, DOPLNKOVÁ OCHRANA PRÚDOVÝM CHRÁNIČOM

OCHRANNÉ OPATRENIE: 415 DOPLNKOVÁ OCHRANA
- PRÚDOVÝ CHRÁNIČ
- DOPLNKOVÉ OCHRANNÉ POSPÁJANIE

B
D C
A

SADA

SÚRADNICOVÝ SYSTÉM: JTSK
VÝŠKOVÝ SYSTÉM: Bpv
±0,000 =

AUTOR NÁVRHU DOSTAVBY	ING. L. HOLEJŠOVSKÝ, ING. ARCH. V. JARABICA
HLAV. RIEŠITEĽ ÚLOHY	ING. L. HOLEJŠOVSKÝ, ING. ARCH. V. JARABICA
ZODPOVEDNÝ PROJEKTANT	Z. JANÍK
KRESLIL	K. JANÍKOVÁ
INVESTOR – OBSTARÁVATEĽ	MESTO NITRA, ŠTEFÁNIKOVA TRIEDA č. 60, 950 06 NITRA
NÁZOV	MATERSKÁ ŠKOLA KASÁRNE POD ZOBOROM NITRA PRESTAVBA A PRÍSTAVBA OBJEKTU NA MARTINSKOM VRCHU
OBSAH	SO.01 – STAVEBNÁ ČASŤ "A" PÔDORYS GALÉRIE (2.NP) – ZÁSUVKOVÁ INŠTALÁCIA

HUMA '90
ŽUPNÉ NÁMESTIE 9
949 01 NITRA

STUPEŇ	PROJEKT PRE SP A R
DÁTUM	06/2016
FORMÁT	5x A4
ČASŤ	E1.2.9
STAV. OBJEKT	SO.01
PROFESIA	ELEKTRO
Č.PRÍL.:	EI–3.1
MIERKA	1:75

ZARIADENIE KUCHYNE:

POL.	NÁZOV A POPIS ZAR.	V/AC/50Hz	EL. PRÍK.
1	ELEKTRICKÝ ŠPORÁK 6-PLATŇOVÝ S RÚROU TYP CFQ-ET, VÝKON PLATNÍ 6X4KW+15,9KW, NEREZ	400/3/N/PE	39,9KW
2	ELEKTRICKÝ VARNÝ KOTOL, 50LITROV, NEPR. OHREV, DUPLIKÁTOR, PRÍVOD A ODV. VPREDU, NEREZ	400/3/N/PE	9KW
3	KONVEKTOMAT FCZ 101 EB S REGULÁCIOU TEPLOTY 50-300°C, NEREZ, S PODSTAVCOM	400/3/N/PE	17,5KW
4	ROBOT UNIVERZÁLNY RM 800I TROJRÝCHLOSTNÝ, PRÍSLUŠENSTVO + STÔL NEREZ 700X700X900	230/1/N/PE	0,2KW
5	ROBOT UNIVERZÁLNY RM 60H STOJANOVÝ TROJRÝCHLOSTNÝ, PRÍSLUŠENSTVO MLYNČEKOV	400/3/N/PE	2,25KW
8	CHLADIACA SKRIŇA, 150LITROV, PLNÉ DVERE	230/1/N/PE	0,3KW
10	DIGITÁLNA STOLOVÁ VÁHA, DO 15KG	230/1/N/PE	0,05KW
14	CHLADIACA SKRIŇA, 150 LITROV, PLNÉ DVERE	230/1/N/PE	0,3KW
22	UMÝV. RIADU, PRIECHODZIA-VÝKLOPNÁ, DVOJPLÁŠŤ., ČIST. CYKLUS 60/120SEK, VÝKON 60/30 KOŠOV/HOD ,OTVOR 390MM, BOJLER 9LITROV, OBJ. TANKU 32LITROV, SPOTR. 3,5L NA CYKLUS,1KÔŠ-TANIERE,1KÔŠ-POHÁRE,1KÔŠ-RIAD	400/3/N/PE	6,75KW
25	MIKROVLNNÁ RÚRA, 35 LITROV, 7VÝK. STUPŇOV 250W-950W, NASTAVENIE ČASU 0-120MIN, MAGNETRON, NEREZ	230/1/N/PE	1,5KW
27	VÝDAJNÝ OHRIEVACÍ VOZÍK, KAPACITA 3XGN 1/1, SPODNÁ POLICA, NEREZ	230/1/N/PE	2,5KW
28	CHLADIACA SKRIŇA, OBJEM 450LIT, EL. TERMOSTAT S DIG. TEPLOMEROM, AUTOODMRAZOVANIE., PL. DVERE	230/1/N/PE	0,31KW
29	MRAZIACA SKRIŇA GN2/1, OBJEM 531LIT, EL. TERMOSTAT S DIG. TEPLOMEROM, AUTOODMRAZOVANIE., PL. DVERE	230/1/N/PE	0,15KW

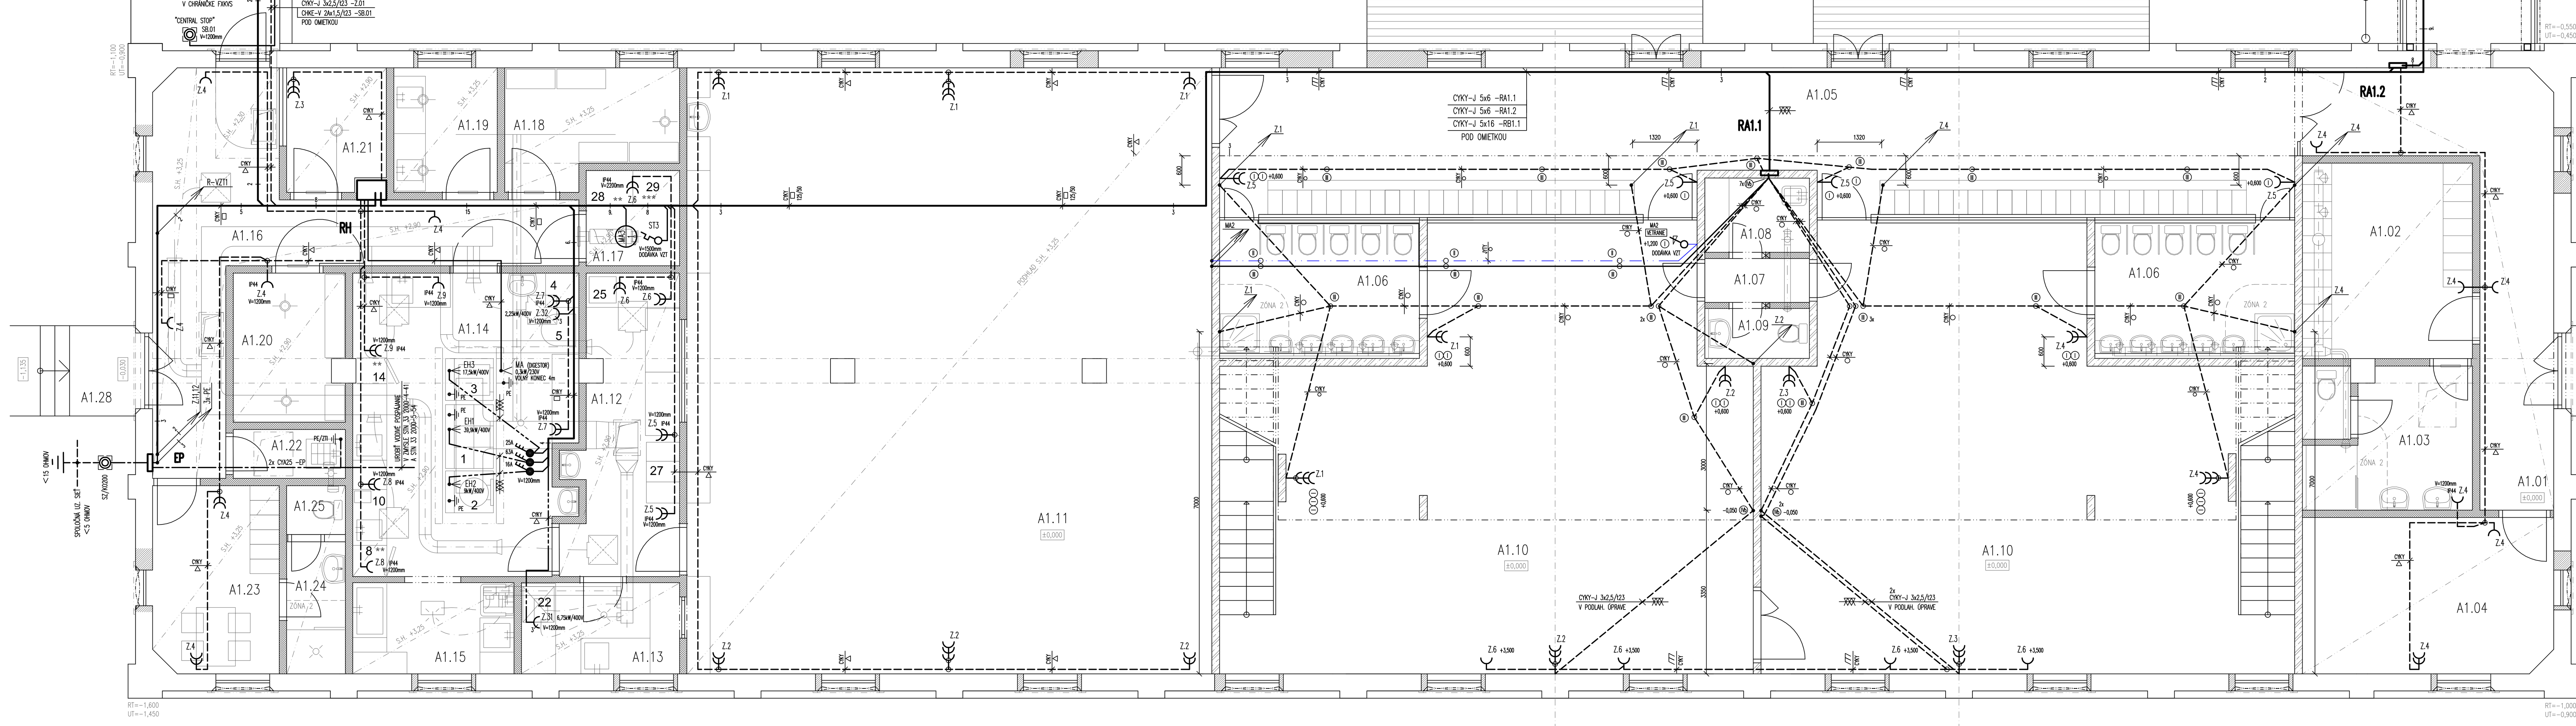

LEGENDA MIESTNOSTÍ :

Č.M.	NÁZOV MIESTNOSTI	OSVETLENOSŤ (LUX)
A1.01	CHODBA	100
A1.02	ŠATŇA PERSONÁL	100
A1.03	HYGIENA PERSONÁL	100
A1.04	DENNÁ MIESTNOSŤ PERSONÁL	200
A1.05	CHODBA A ŠATNE DETI	100
A1.06	HYGIENICKÉ JADRO DETI	100
A1.07	CHODBA	100
A1.08	UPRATOVANIE	100
A1.09	WC PERSONÁL	100
A1.10	HERŇA	300
A1.11	JEDÁLEŇ	200/500
A1.12	VYDAJŇA STRAVY	500
A1.13	UMÁVAREŇ BIELEHO RIADU	300
A1.14	KUCHYŇA – VARŇA	500

Č.M.	NÁZOV MIESTNOSTI	OSVETLENOSŤ (LUX)
A1.15	UMÁVAREŇ ČIERNEHO RIADU	300
A1.16	MANIPULAČNÁ CHODBA	100
A1.17	CHLADNIČKY	100
A1.18	SKLAD ZELENINY A ZEMIAKOV	100
A1.19	HRUBÁ PRÍPRAVA ZELENINY	300
A1.20	SUCHÝ SKLAD POTRAVÍN	100
A1.21	KANCELÁRIA VEDÚCEHO	300
A1.22	UPRATOVANIE	100
A1.23	ŠATŇA PRACOVNÍKOV KUCHYNE	100
A1.24	HYGIENICKÁ MIESTNOSŤ	100
A1.25	WC PERSONÁLU KUCHYNE	100
A1.26	EXTERIÉROVÁ TERASA	20
A1.27	VCHOD ZAMESTNANCOV	20
A1.28	VCHOD PRACOVNÍKOV KUCHYNE	20

LEGENDU A POZNÁMKY POZRI V.Č. EI-1

- VONKAJŠIE VPLYVY PODLA STN 2000-5-51 POZRI PROTOKOL
- PRE OSADENIE KOTLOV PLATÍ AJ STN EN 1775 a TPP 70401
- PRE MIESTNOSTI SO SPRCHOU, VAŇOU A UMÝVACIE PRIESTORY PLATÍ AJ STN 33 2000-7-701
- PRE ULOŽENIE "EI" ROZVODOV DO BETÓNOVÝCH KONŠTRUKCIÍ POUŽIŤ ÚLOŽNÝ SYSTÉM PRE SPRIEMYSELNENÝ MONOLIT.
- PRI MONTÁŽI "EI" NA A DO HORĽAVÝCH PODKLADOV DODRŽAŤ STN 33 2312.
- ZÁSUVKOVÚ INŠTALÁCIU UROBIŤ VODIČMI A KÁBLAMI S Cu JADROM PRIEREZU 2,5mm2.
  PRIEREZY KÁBLOV OSTATNÝCH ZARIADENÍ VIĎ. NA VÝKRESE SCHÉMA ROZVODU
- V KUCHYNI A V TECHNICKÝCH MIESTNOSTIACH UROBIŤ POSPÁJANIE NEŽIVÝCH ČASTÍ PEVNE PRIPOJENÝCH EL. ZARIADENÍ A PEVNÝCH CUDZÍCH VODIVÝCH ČASTÍ PODLA STN 33 2000-4-41 A STN 33 2000-5-54

NAPÁJACIA SIEŤ: 3NPE AC 50Hz, 230/400V / TN-C-S
1NPE AC 50Hz, 230V / TN-S

OCHRANA PRED ZÁSAHOM ELEKTRICKÝM PRÚDOM STN 33 2000-4-41
OCHRANNÉ OPATRENIE: 411 SAMOČINNÉ ODPOJENIE NAPÁJANIA
- ZÁKLADNÁ OCHRANA: ZÁKLADNÁ IZOLÁCIA ŽIVÝCH ČASTÍ, ZÁBRANY ALEBO KRYTY
- OCHRANA PRI PORUCHE: OCHRANNÉ UZEMNENIE A OCHRANNÉ POSPÁJANIE, SAMOČINNÉ ODPOJENIE PRI PORUCHE, DOPLNKOVÁ OCHRANA PRÚDOVÝM CHRÁNIČOM

OCHRANNÉ OPATRENIE: 415 DOPLNKOVÁ OCHRANA
- PRÚDOVÝ CHRÁNIČ
- DOPLNKOVÉ OCHRANNÉ POSPÁJANIE

B
D C
A

SADA

SÚRADNICOVÝ SYSTÉM: JTSK
VÝŠKOVÝ SYSTÉM: Bpv
±0,000 =

AUTOR NÁVRHU DOSTAVBY	ING. L. HOLEJŠOVSKÝ, ING. ARCH. V. JARABICA
HLAV. RIEŠITEĽ ÚLOHY	ING. L. HOLEJŠOVSKÝ, ING. ARCH. V. JARABICA
ZODPOVEDNÝ PROJEKTANT	Z. JANÍK
KRESLIL	K. JANÍKOVÁ
INVESTOR – OBSTARÁVATEĽ	MESTO NITRA, ŠTEFÁNIKOVA TRIEDA č. 60, 950 06 NITRA
NÁZOV	MATERSKÁ ŠKOLA KASÁRNE POD ZOBOROM NITRA PRESTAVBA A PRÍSTAVBA OBJEKTU NA MARTINSKOM VRCHU
OBSAH	SO.01 – STAVEBNÁ ČASŤ "A" PÔDORYS PRÍZEMIA (1.NP) – ZÁSUVKOVÁ INŠTALÁCIA

HUMA '90
ŽUPNÉ NÁMESTIE 9
949 01 NITRA

STUPEŇ	PROJEKT PRE SP A R
DÁTUM	06/2016
FORMÁT	5x A4
ČASŤ	E1.2.9
STAV. OBJEKT	SO.01
PROFESIA	ELEKTRO
Č.PRÍL.:	EI–2.1
MIERKA	1:75