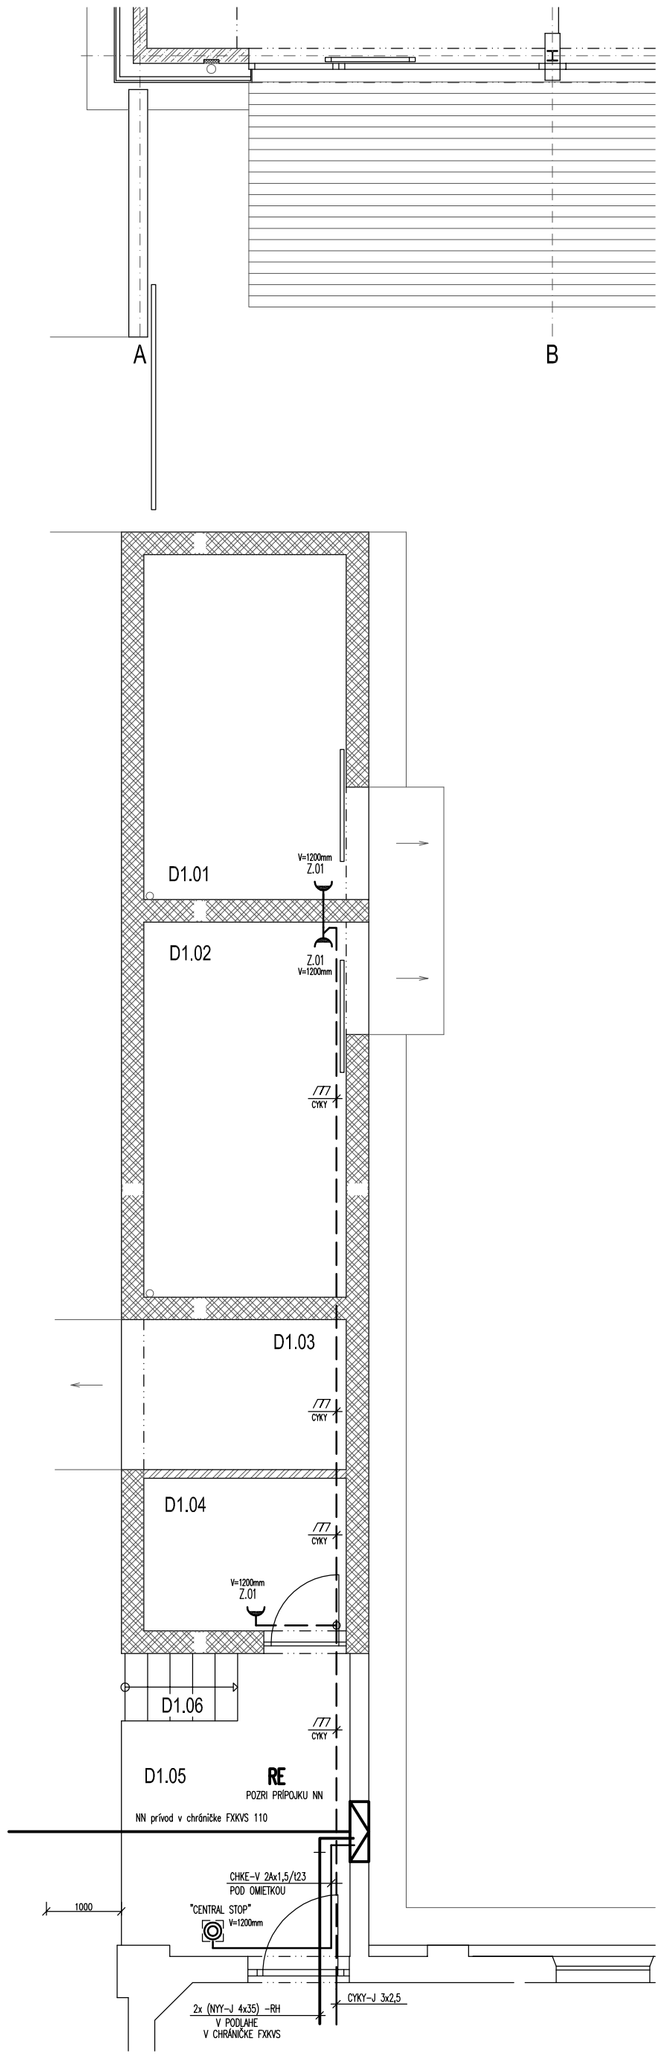

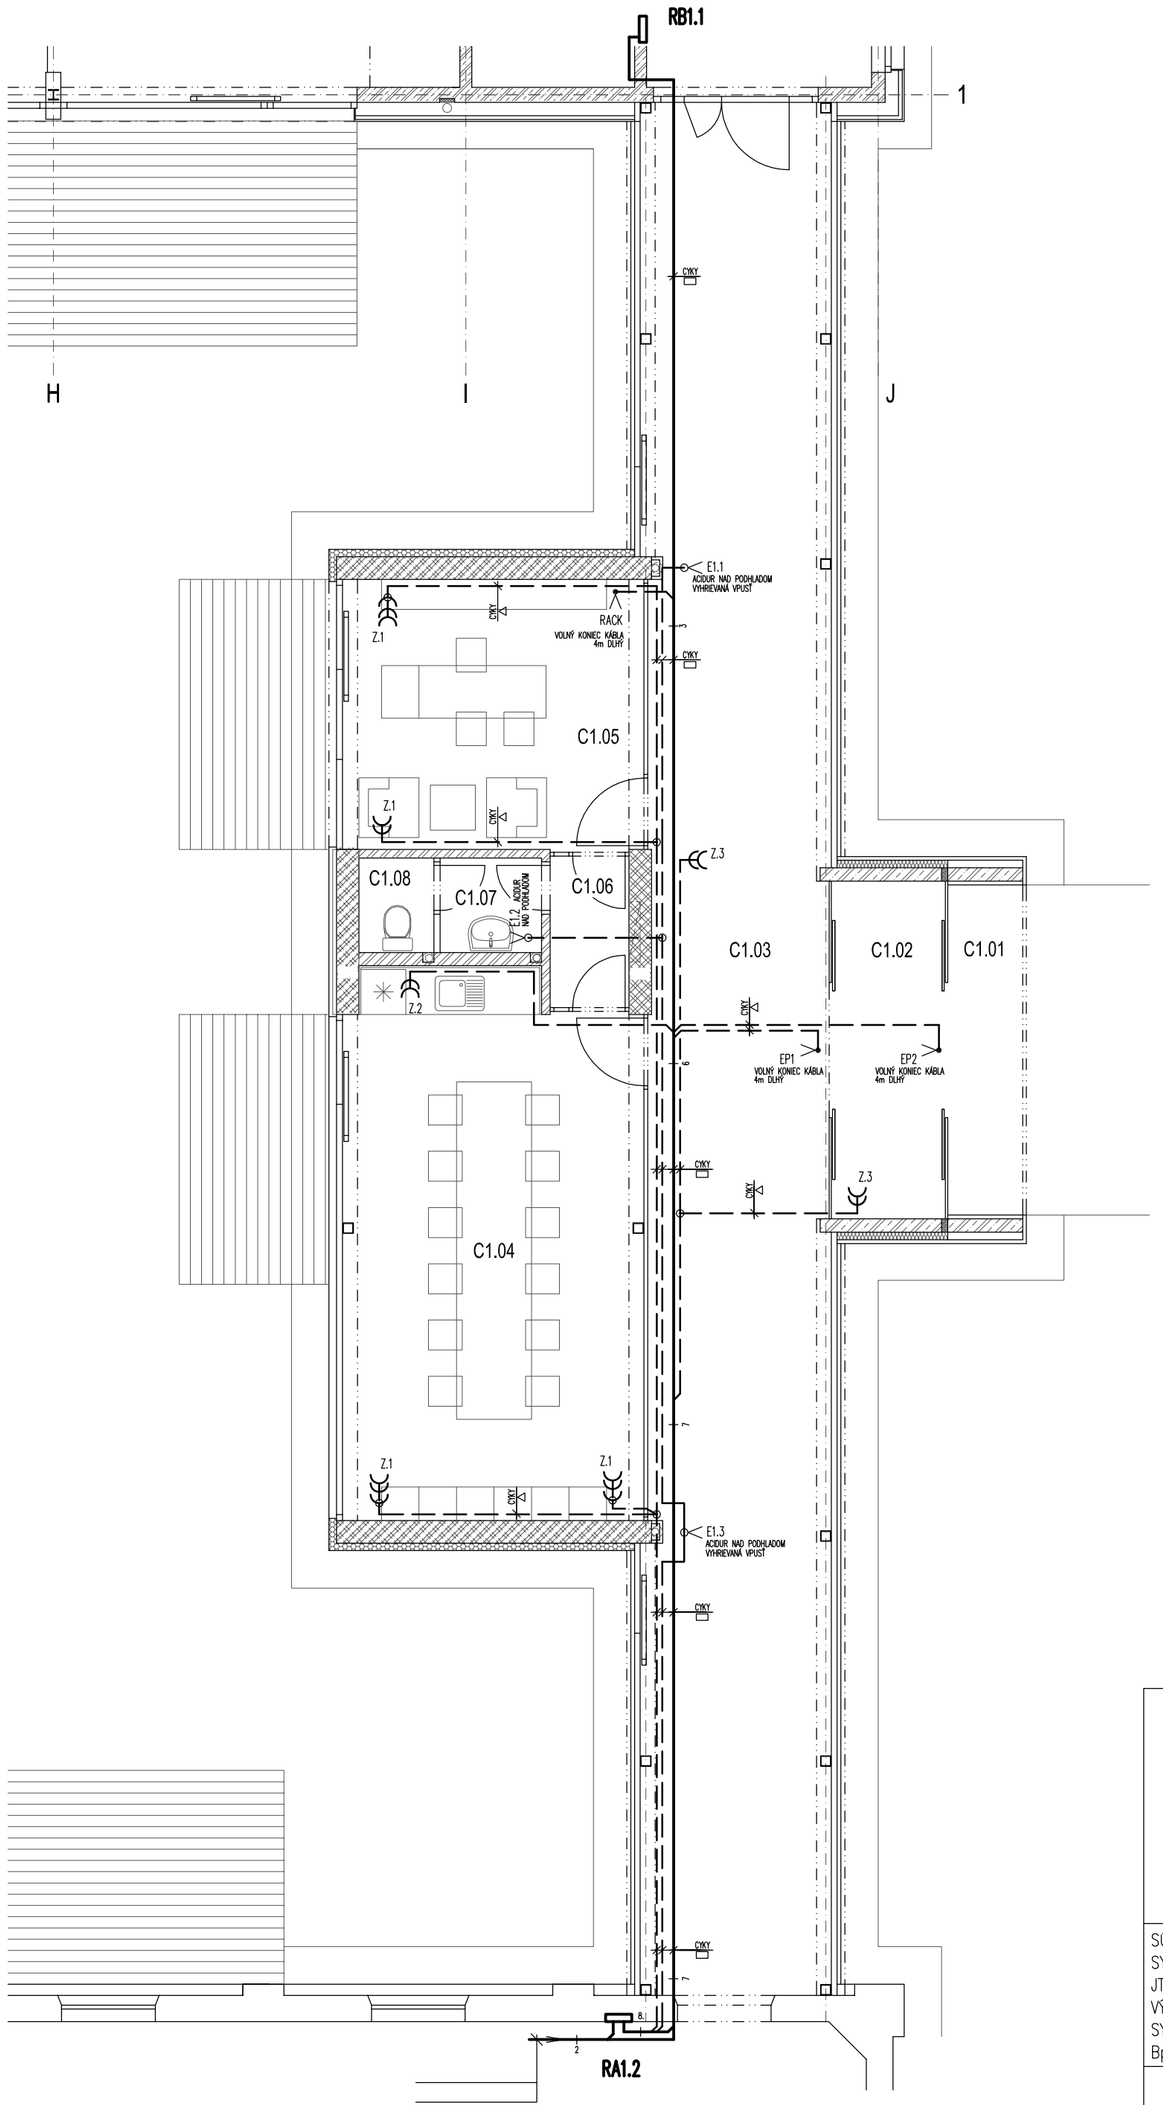

LEGENDA "C"

Č.M.	NÁZOV MIESTNOSTI	OSVETLENOSŤ (LUX)
C1.01	ZÁVETRIE	20
C1.02	ZÁDVERIE	50
C1.03	SPOJOVACIA CHODBA	100
C1.04	MIESTNOSŤ UČITELOV	500
C1.05	KANCELÁRIA RIADITELA	500
C1.06	CHODBA	100
C1.07	PREDSIEŇ WC	100
C1.08	WC	100

LEGENDA "D"

Č.M.	NÁZOV MIESTNOSTI	OSVETLENOSŤ (LUX)
D1.01	SKLAD NÁRADIA	100
D1.02	SKLAD NÁRADIA	100
D1.03	NÁDOBY NA ODPAD	100
D1.04	SKLAD BIOLOG. ODPADU	100
D1.05	ZÁSOBOVANIE	20
D1.06	VYROVNÁVACIE SCHODY	20

LEGENDU A POZNÁMKY POZRI V.Č. EI-1

- VONKAJŠIE VPLYVY PODLA STN 2000-5-51 POZRI PROTOKOL
- PRE MIESTNOSTI SO SPRCHOU, VAŇOU A UMÝVACIE PRIESTORY PLATÍ AJ STN 33 2000-7-701
- PRE ULOŽENIE "EI" ROZVODOV DO BETÓNOVÝCH KONŠTRUKCIÍ POUŽIŤ ÚLOŽNÝ SYSTÉM PRE SPRIEMYSELNENÝ MONOLIT.
- PRI MONTÁŽI "EI" NA A DO HORĽAVÝCH PODKLADOV DODRŽAŤ STN 33 2312.
- ZÁSUVKOVÚ INŠTALÁCIU UROBIŤ VODIČMI A KÁBLAMI S Cu JADROM PRIEREZU 2,5mm2.

NAPÁJACIA SIEŤ: 3NPE AC 50Hz, 230/400V / TN-C-S
1NPE AC 50Hz, 230V / TN-S

OCHRANA PRED ZÁSAHOM ELEKTRICKÝM PRÚDOM STN 33 2000-4-41

OCHRANNÉ OPATRENIE: 411 SAMOČINNÉ ODPOJENIE NAPÁJANIA
- ZÁKLADNÁ OCHRANA: ZÁKLADNÁ IZOLÁCIA ŽIVÝCH ČASTÍ ZÁBRANY ALEBO KRYTY
- OCHRANA PRI PORUCHE: OCHRANNÉ UZEMNENIE A OCHRANNÉ POSPÁJANIE SAMOČINNÉ ODPOJENIE PRI PORUCHE DOPLNKOVÁ OCHRANA PRÚDOVÝM CHRÁNIČOM

OCHRANNÉ OPATRENIE: 415 DOPLNKOVÁ OCHRANA
- PRÚDOVÝ CHRÁNIČ
- DOPLNKOVÉ OCHRANNÉ POSPÁJANIE

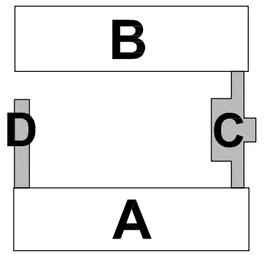

SADA

SÚRADNICOVÝ SYSTÉM: JTSK
VÝŠKOVÝ SYSTÉM: Bpv

±0,000=166,40

AUTOR NÁVRHU DOSTAVBY	ING. L. HOLEJŠOVSKÝ, ING. ARCH. V. JARABICA
HLAV. RIEŠITEĽ ÚLOHY	ING. L. HOLEJŠOVSKÝ, ING. ARCH. V. JARABICA
ZODPOVEDNÝ PROJEKTANT	Z. JANÍK
KRESLIL	K. JANÍKOVÁ
INVESTOR – OBSTARÁVATEĽ	MESTO NITRA, ŠTEFÁNIKOVA TRIEDA č. 60, 950 06 NITRA
NÁZOV	MATERSKÁ ŠKOLA KASÁRNE ZOBOR PRESTAVBA A PRÍSTAVBA OBJEKTU NA MARTINSKOM VRCHU V NITRE
OBSAH	SO.01 – STAVEBNÁ ČASŤ "C,D" PÔDORYS PRÍZEMIA (1.NP) – ZÁSUVKOVÁ INŠTALÁCIA

HUMA '90

ŽUPNÉ NÁMESTIE 9
949 01 NITRA

STUPEŇ	PROJEKT
DÁTUM	6/2016
FORMÁT	6x A4
ČASŤ	E1.2.9
STAV. OBJEKT	SO 01
PROFESIA	ELEKTRO
Č.PRÍL.: EI–6.1	MIERKA 1:75