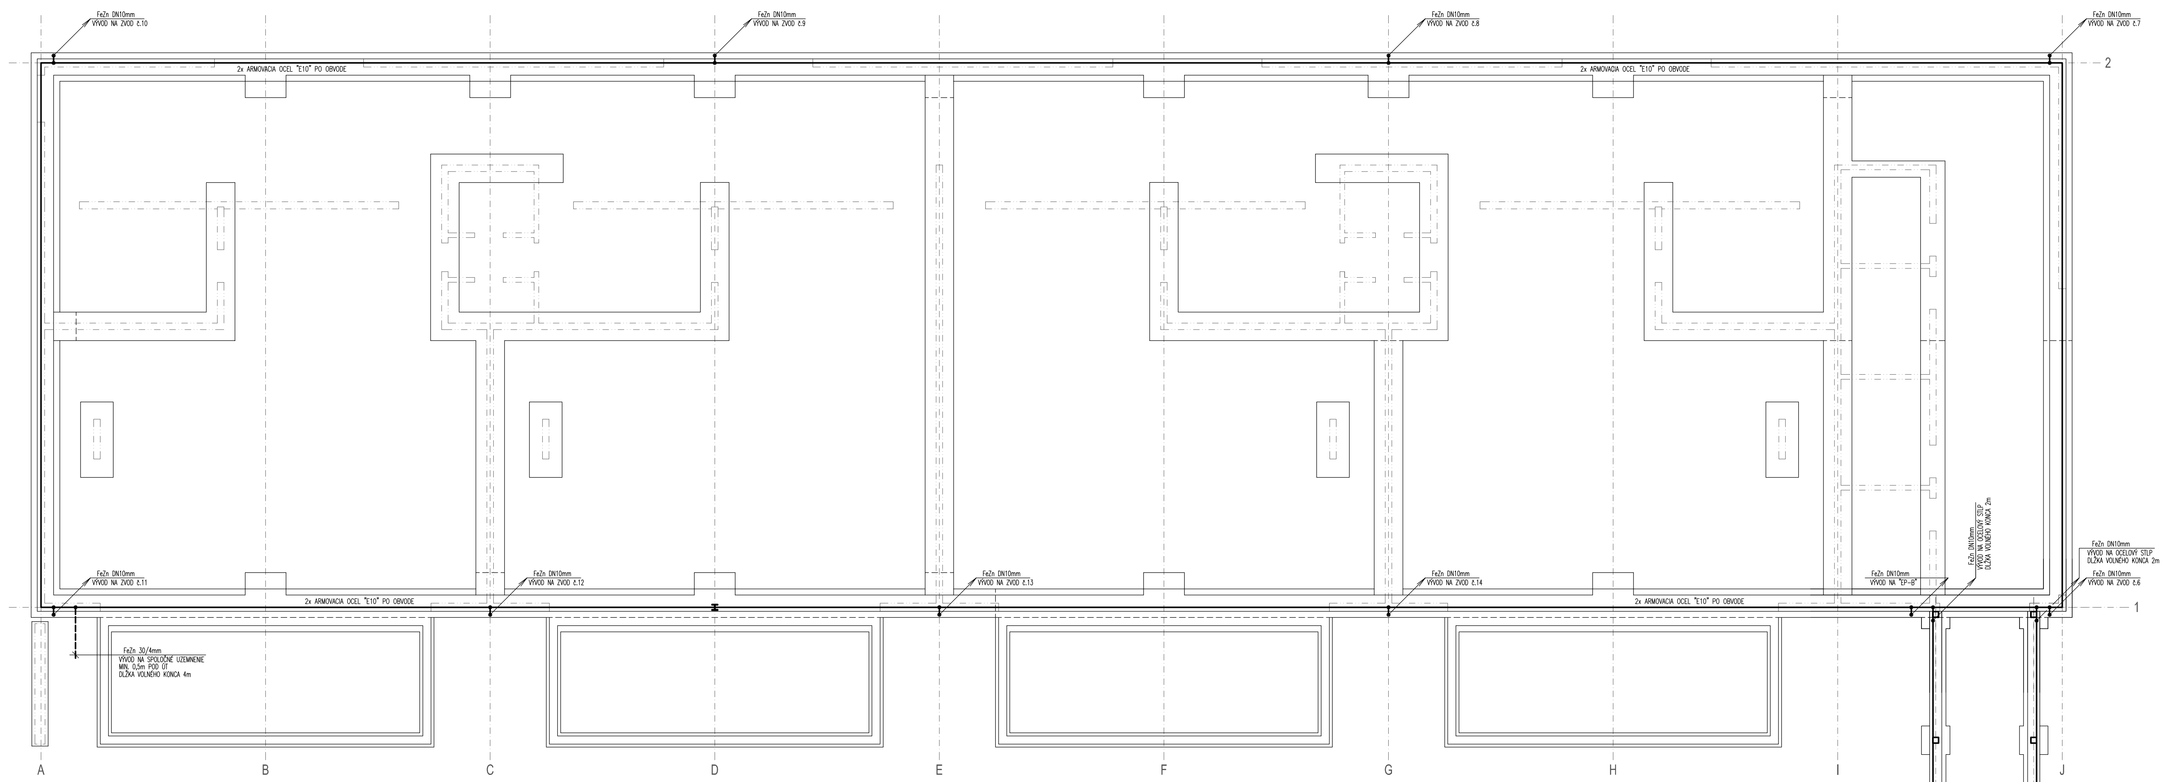

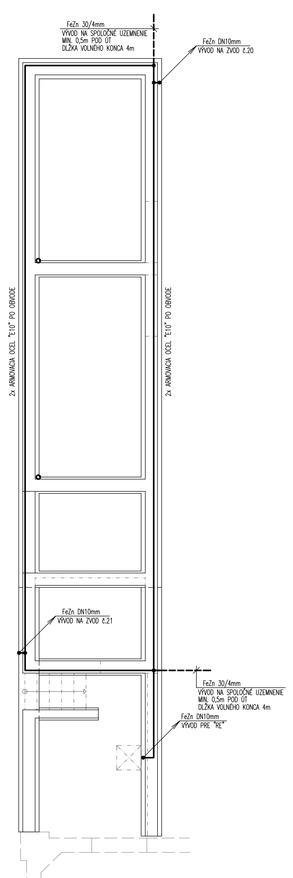

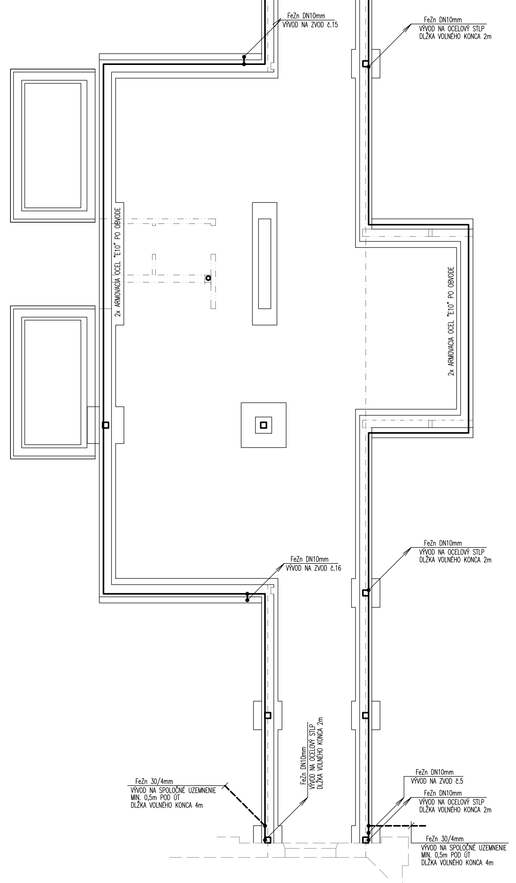

DETAIL ZVODU A UZEMŇOVAČA

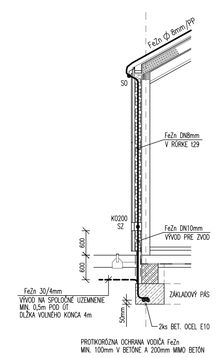

POZNÁMKY:

- NÁHODNÝ ZÁKLADOVÝ UZEMŇOVAČ, JE VYTVORENÝ ASPOŇ 2ks PRÚTOV BETONÁRSKEJ OCELE E10, PO OBVODE ZÁKLADOVÝCH PÁSOV, KTORÉ DODÁ STAVBA.
- UZEMŇOVACIE PRIVODY Fe∅x ∮ 10mm DODÁ PROFESIA ELEKTRO.
- SPOLENÉ JEDNOTLIVÝCH PRÚTOV BET. OCELE S UZEMŇOVACÍM PRÍVODOM UROBIŤ OBOJSTRANNÝM ZVAROM ŠÍRKY 3mm, DL. 60mm. VÝVODY AKO AJ SPOJE OPATRIŤ DVOJITÝM ASFALTOVÝM NÁTEROM.
- NAVRHOVANÝ ZÁKLADOVÝ UZEMŇOVAČ VRÁTANE UZEMŇOVANÝCH PRÍVODOV MUSÍ VYHOVOVAŤ PODMIENKAM STN 33 2000-5-54.
- ZEMNÝ ODPOR UZEMŇOVAČA JEDNÉHO ZVODU NEMÁ BYŤ VÄČŠÍ AKO 15 OHMOV.
- ZEMNÝ ODPOR SPOLOČNÉHO UZEMNENIA NEMÁ BYŤ VÄČŠÍ AKO 5 OHMOV.

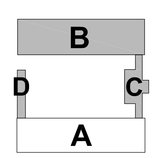

SADA

SÚRADNICOVÝ SYSTÉM: JTSK
VÝŠKOVÝ SYSTÉM: Bpv

±0,000 =

AUTOR NÁVRHU DOSTAVBY	ING. L. HOLEJŠOVSKÝ, ING. ARCH. V. JARABICA
HLAV. RIEŠITEĽ ĎALOHY	ING. L. HOLEJŠOVSKÝ, ING. ARCH. V. JARABICA
ZODPOVEDNÝ PROJEKTANT	Z. JANÍK
KRESLIL	K. JANÍKOVÁ
INVESTOR – OBSTARÁVATEĽ	MESTO NITRA, ŠTEFÁNIKOVA TRIEDA č. 60, 950 06 NITRA
NÁZOV	MATERSKÁ ŠKOLA KASÁRNE POD ZOBOROM NITRA PRESTAVBA A PRÍSTAVBA OBJEKTU NA MARTINSKOM VRCHU
OBSAH	SO.01 – STAVEBNÁ ČASŤ "A,B,C,D" PODORYS ZÁKLADOV – ZÁKLADOVÝ UZEMŇOVAČ

HUMA '90
ŽUPNÉ NÁMESTIE 9
949 01 NITRA

STUPEŇ	PROJEKT PRE SP A R
DÁTUM	06/2016
FORMÁT	10x A4
ČASŤ	E1.2.9
STAV. OBJEKT	SO.01
PROFESIA	ELEKTRO
Č.PRÍL.:	EI–7.1
MIERKA	1:75