


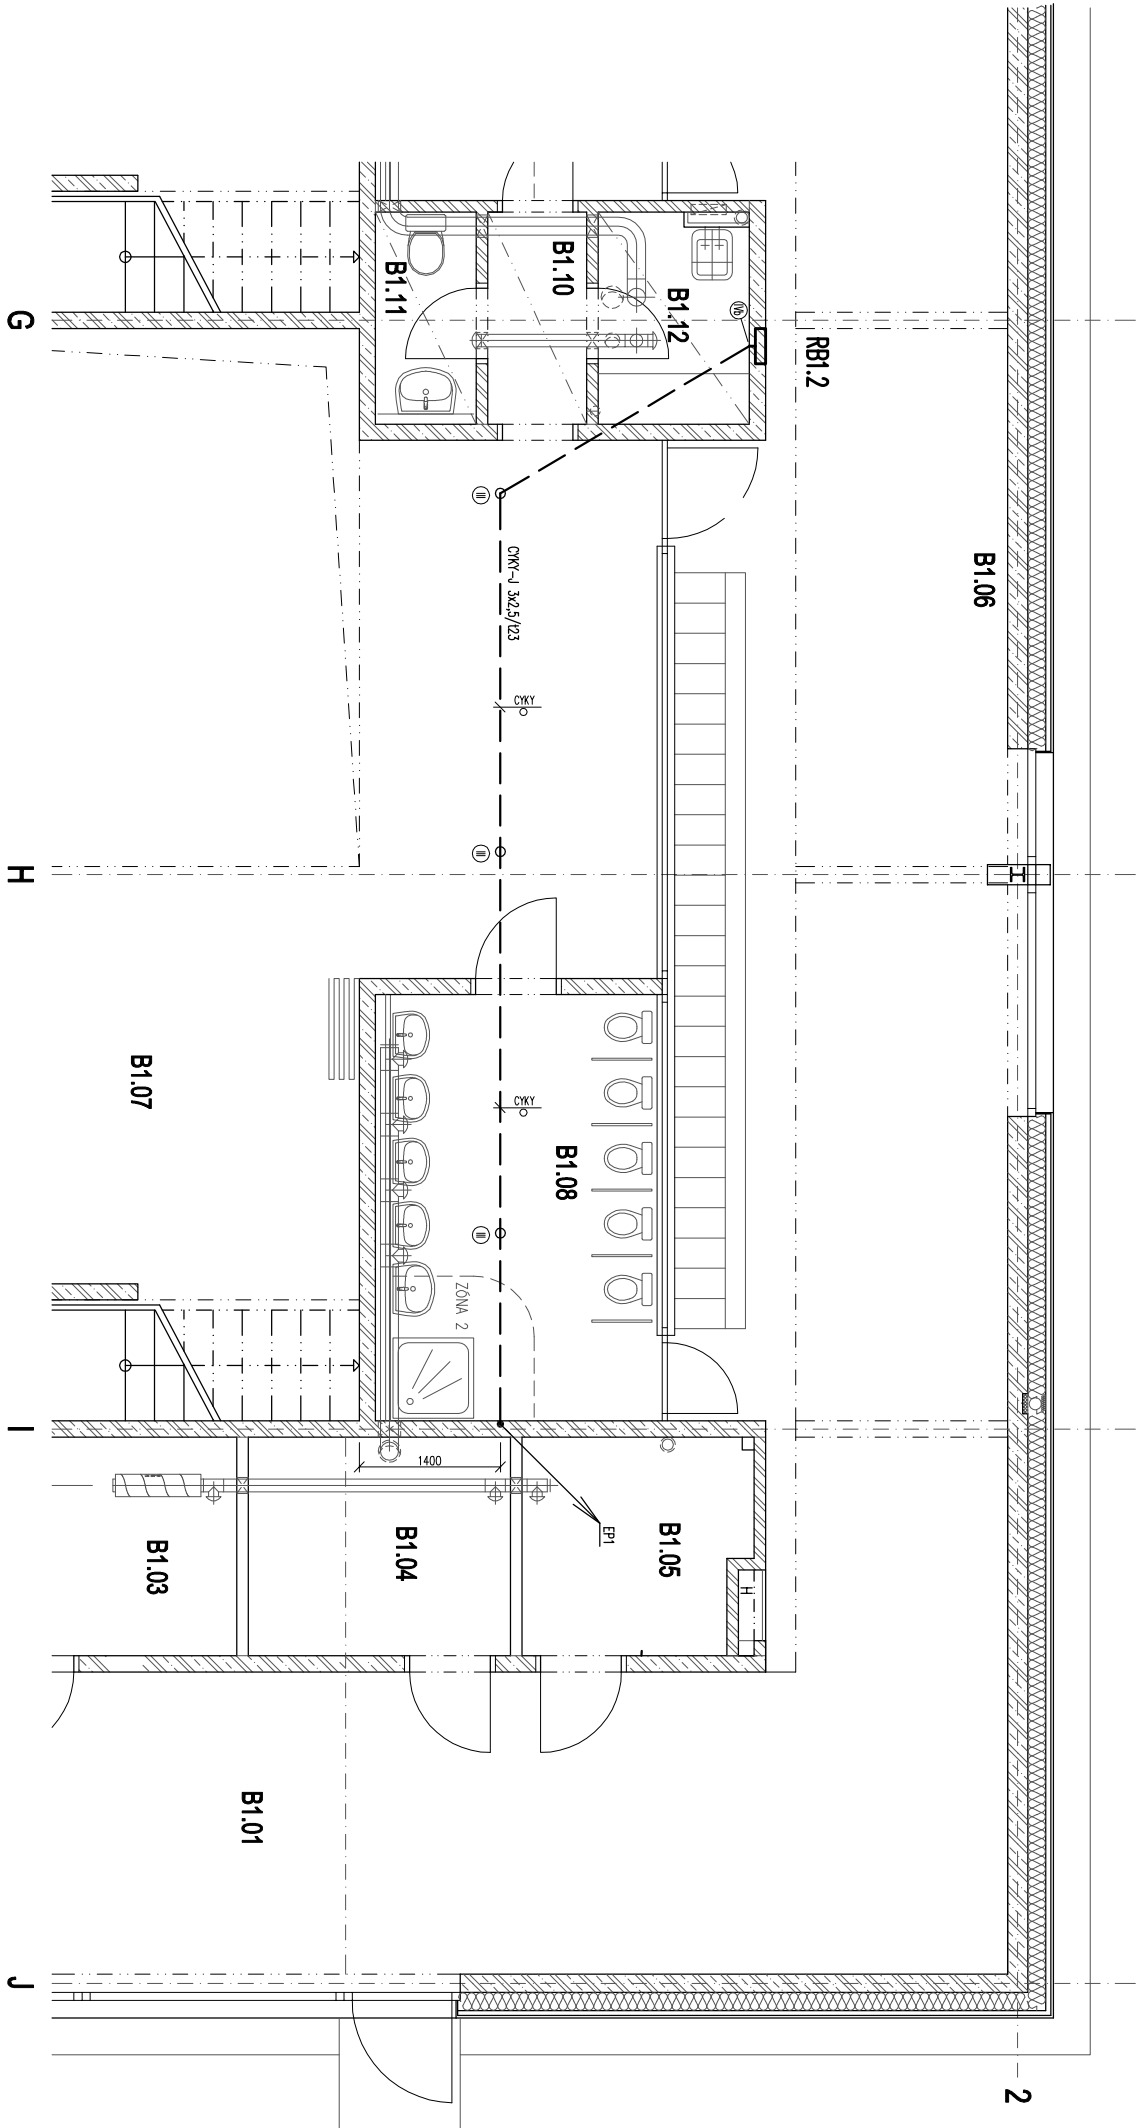

LEGENDU A POZNÁMKY POZRI V.Č. EI-1 pôvodnej dokumentácie!

- LEGENDU MIESTNOSTÍ POZRI VÝKRESY PÔVODNEJ DOKUMENTÁCIE.
- VÝVOD PRE PLOŠINU UKONČIŤ ŠKATULOU NA KÓTE +4,850
- VOLNÝ KONIEC KABLA (CYKY-J 3x2,5) 2m.
- ŠKATULU NA KÓTE +3,450 PREPOJIŤ SO ŠKATULOU NA KÓTE +4,850 RÚRKOU T23.
- DO ROZVÁDZAČA DOMONTOVAŤ ISTIČ PL 7-16C/1

NAPÁJACIA SIEŤ: 3NPE AC 50Hz, 230/400V / TN-C-S
1NPE AC 50Hz, 230V / TN-S

OCHRANA PRED ZÁSAHOM ELEKTRICKÝM PRÚDOM STN 33 2000-4-41
OCHRANNÉ OPATRENIE: 411 SAMOČINNÉ ODPOJENIE NAPÁJANIA

- ZÁKLADNÁ OCHRANA: ZÁKLADNÁ IZOLÁCIA ŽIVÝCH ČASTÍ ZABRANÝ ALEBO KRYTÝ
- OCHRANA PRI PORUČIE: OCHRANNÉ UZEMNENIE A OCHRANNÉ POSPÁJANIE SAMOČINNÉ ODPOJENIE PRI PORUČIE
- DOPLNKOVÁ OCHRANA PRÚDOVÝM CHRÁNIČOM

OCHRANNÉ OPATRENIE: 415 DOPLNKOVÁ OCHRANA
- PRÚDOVÝ CHRÁNIČ
- DOPLNKOVÉ OCHRANNÉ POSPÁJANIE

SADA	
SÚRADNICOVÝ SYSTÉM: JTSK VŠSKOVÝ SYSTÉM: Bpv	
±0,000=166,40	

AUTOR NÁHRHU DOSTAVBY	ING. L. HOLEJŠOVSKÝ,	ING. ARCH. V. JARABICA
HLAV. RIEŠITEĽ ÚLOHY	ING. L. HOLEJŠOVSKÝ,	ING. ARCH. V. JARABICA
ZODPOVEDNÝ PROJEKTANT	Z. JANIK	
KRESIL	K. JANÍKOVÁ	
INVESTOR – OBSTARÁVATEĽ	MESTO NITRA, ŠTEFÁNIKOVA TRIEDA č. 60,	950 06 NITRA
NÁZOV	MATERSKÁ ŠKOLA KASÁRNE ZOBOR	PRESTAVBA A PRÍSTAVBA OBJEKTU NA MARTINSKOM VRCHU V NITRE
OBSAH	SO.01 – STAVEBNÁ ČASŤ “B” – OSADENIE ŠIKMEJ SCHODISKOVEJ PLOŠINY	PÔDORYS PRÍZEMIA (1.NP) – ZÁSUVKOVÁ INŠTALÁCIA

H U M A '90		
ŽUPNÉ NÁMESTIE 9	949 01	NITRA
STUPEŇ	PROJEKT	
DÁTUM	3/2017	
FORMÁT	2x A4	
ČASŤ	E1.2.9	
STAV. OBJEKT	SO 01	
PROFESIA	ELEKTRO	
Č.PRL.: EI-4.1	MIERKA	1:75

