


DETAIL CHRÁNIČKY

STAVEBNÁ KONŠTRUKCIA


UTESNENÉ KONOPNÝM  
POVRAZCOM HR.50mm  
A TMELOM 30mm

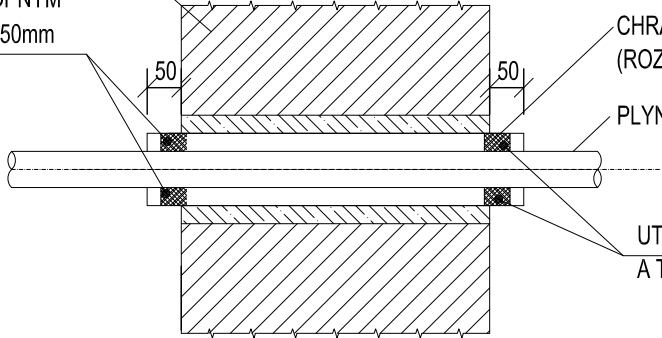

CHRÁNIČKA Z OCELOVÉHO POTRUBIA  
(ROZMER O DVE DIMENZIE VÄČŠIA AKO PLY. POTRUBIE)

PLYNOVÉ POTRUBIE

UTESNENÉ KONOPNÝM POVRAZCOM HR.50mm  
A TMELOM 30mm

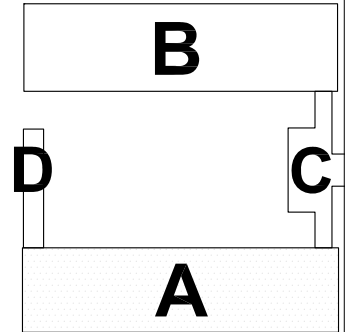

|                                                       |
|-------------------------------------------------------|
| SADA                                                  |
| SÚRADNICOVÝ SYSTÉM:<br>JTSK<br>VÝŠKOVÝ SYSTÉM:<br>Bpv |
|                                                       |
| ±0,000 =                                              |

|                         |                                                                                               |  |
|-------------------------|-----------------------------------------------------------------------------------------------|--|
|                         |                                                                                               |  |
| AUTOR NÁVRHU DOSTAVBY   | ING. L. HOLEJŠOVSKÝ, ING. ARCH. V. JARABICA                                                   |  |
| ZODPOVEDNÝ PROJEKTANT   | ING. PATRIK DEÁK                                                                              |  |
| VYPRACOVAL              | MGR. MICHAL KOVÁČIK                                                                           |  |
| KRESLIL                 | MGR. MICHAL KOVÁČIK                                                                           |  |
| INVESTOR – OBSTARÁVATEL | MESTO NITRA, ŠTEFÁNIKOVA TRIEDA č. 60, 950 06 NITRA                                           |  |
| NÁZOV                   | Materská škola Kasárne pod Zoborom Nitra<br>Prestavba a prístavba objektu na Martinskom vrchu |  |
| OBSAH                   | Vzor chráničky                                                                                |  |

|                                  |             |
|----------------------------------|-------------|
|                                  |             |
| ŽUPNÉ NÁMESTIE 9<br>949 01 NITRA |             |
| STUPEŇ JEDNOSTUPŇOVÝ PROJEKT     |             |
| DÁTUM 06/2016                    |             |
| FORMÁT 2xA4                      |             |
| ČASŤ E1.2.6                      |             |
| STAV. OBJEKT                     | SO.01       |
| PROFESIA                         | PLYN        |
| Č.PRÍL.: 3                       | MIERKA 1:50 |