


DETAIL CHRÁNIČKY

STAVEBNÁ KONŠTRUKCIA


UTESNENÉ KONOPNÝM
POVRAZCOM HR.50mm
A TMELOM 30mm

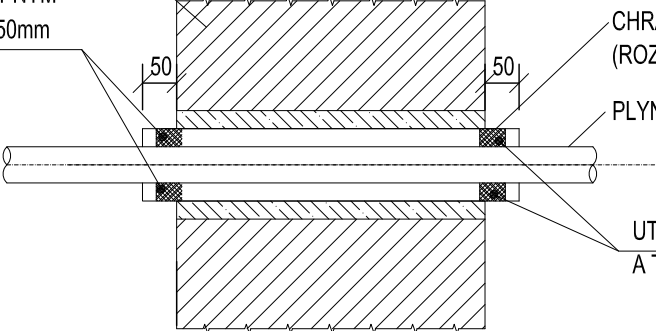

CHRÁNIČKA Z OCELOVÉHO POTRUBIA
(ROZMER O DVE DIMENZIE VÄČŠIA AKO PLY. POTRUBIE)

PLYNOVÉ POTRUBIE

UTESNENÉ KONOPNÝM POVRAZCOM HR.50mm
A TMELOM 30mm

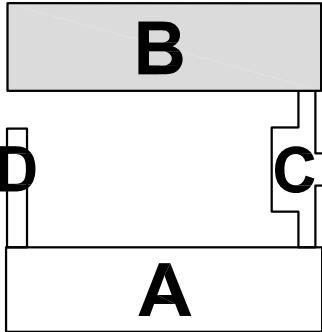

SADA
SÚRADNICOVÝ SYSTÉM: JTSK VÝŠKOVÝ SYSTÉM: Bpv
±0,000=166,40

AUTOR NÁVRHU DOSTAVBY	ING. L. HOLEJŠOVSKÝ, ING. ARCH. V. JARABICA	
ZODPOVEDNÝ PROJEKTANT	ING. PATRIK DEÁK	
VYPRACOVAL	MGR. MICHAL KOVÁČIK	
KRESLIL	MGR. MICHAL KOVÁČIK	
INVESTOR – OBSTARÁVATEL	MESTO NITRA, ŠTEFÁNIKOVA TRIEDA č. 60, 950 06 NITRA	
NÁZOV	MATERSKÁ ŠKOLA KASÁRNE ZOBOR PRESTAVBA A PRÍSTAVBA OBJEKTU NA MARTINSKOM VRCHU V NITRE	
OBSAH	DETAIL CHRÁNIČKY	

ŽUPNÉ NÁMESTIE 9 949 01 NITRA	
STUPEŇ JEDNOSTUPŇOVÝ PROJEKT	
DÁTUM 6/2016	
FORMÁT 2xA4	
ČASŤ E1.2.6	
STAV. OBJEKT	SO 01
PROFESIA	PLYN
Č.PRÍL.: 3	MIERKA 1:50