
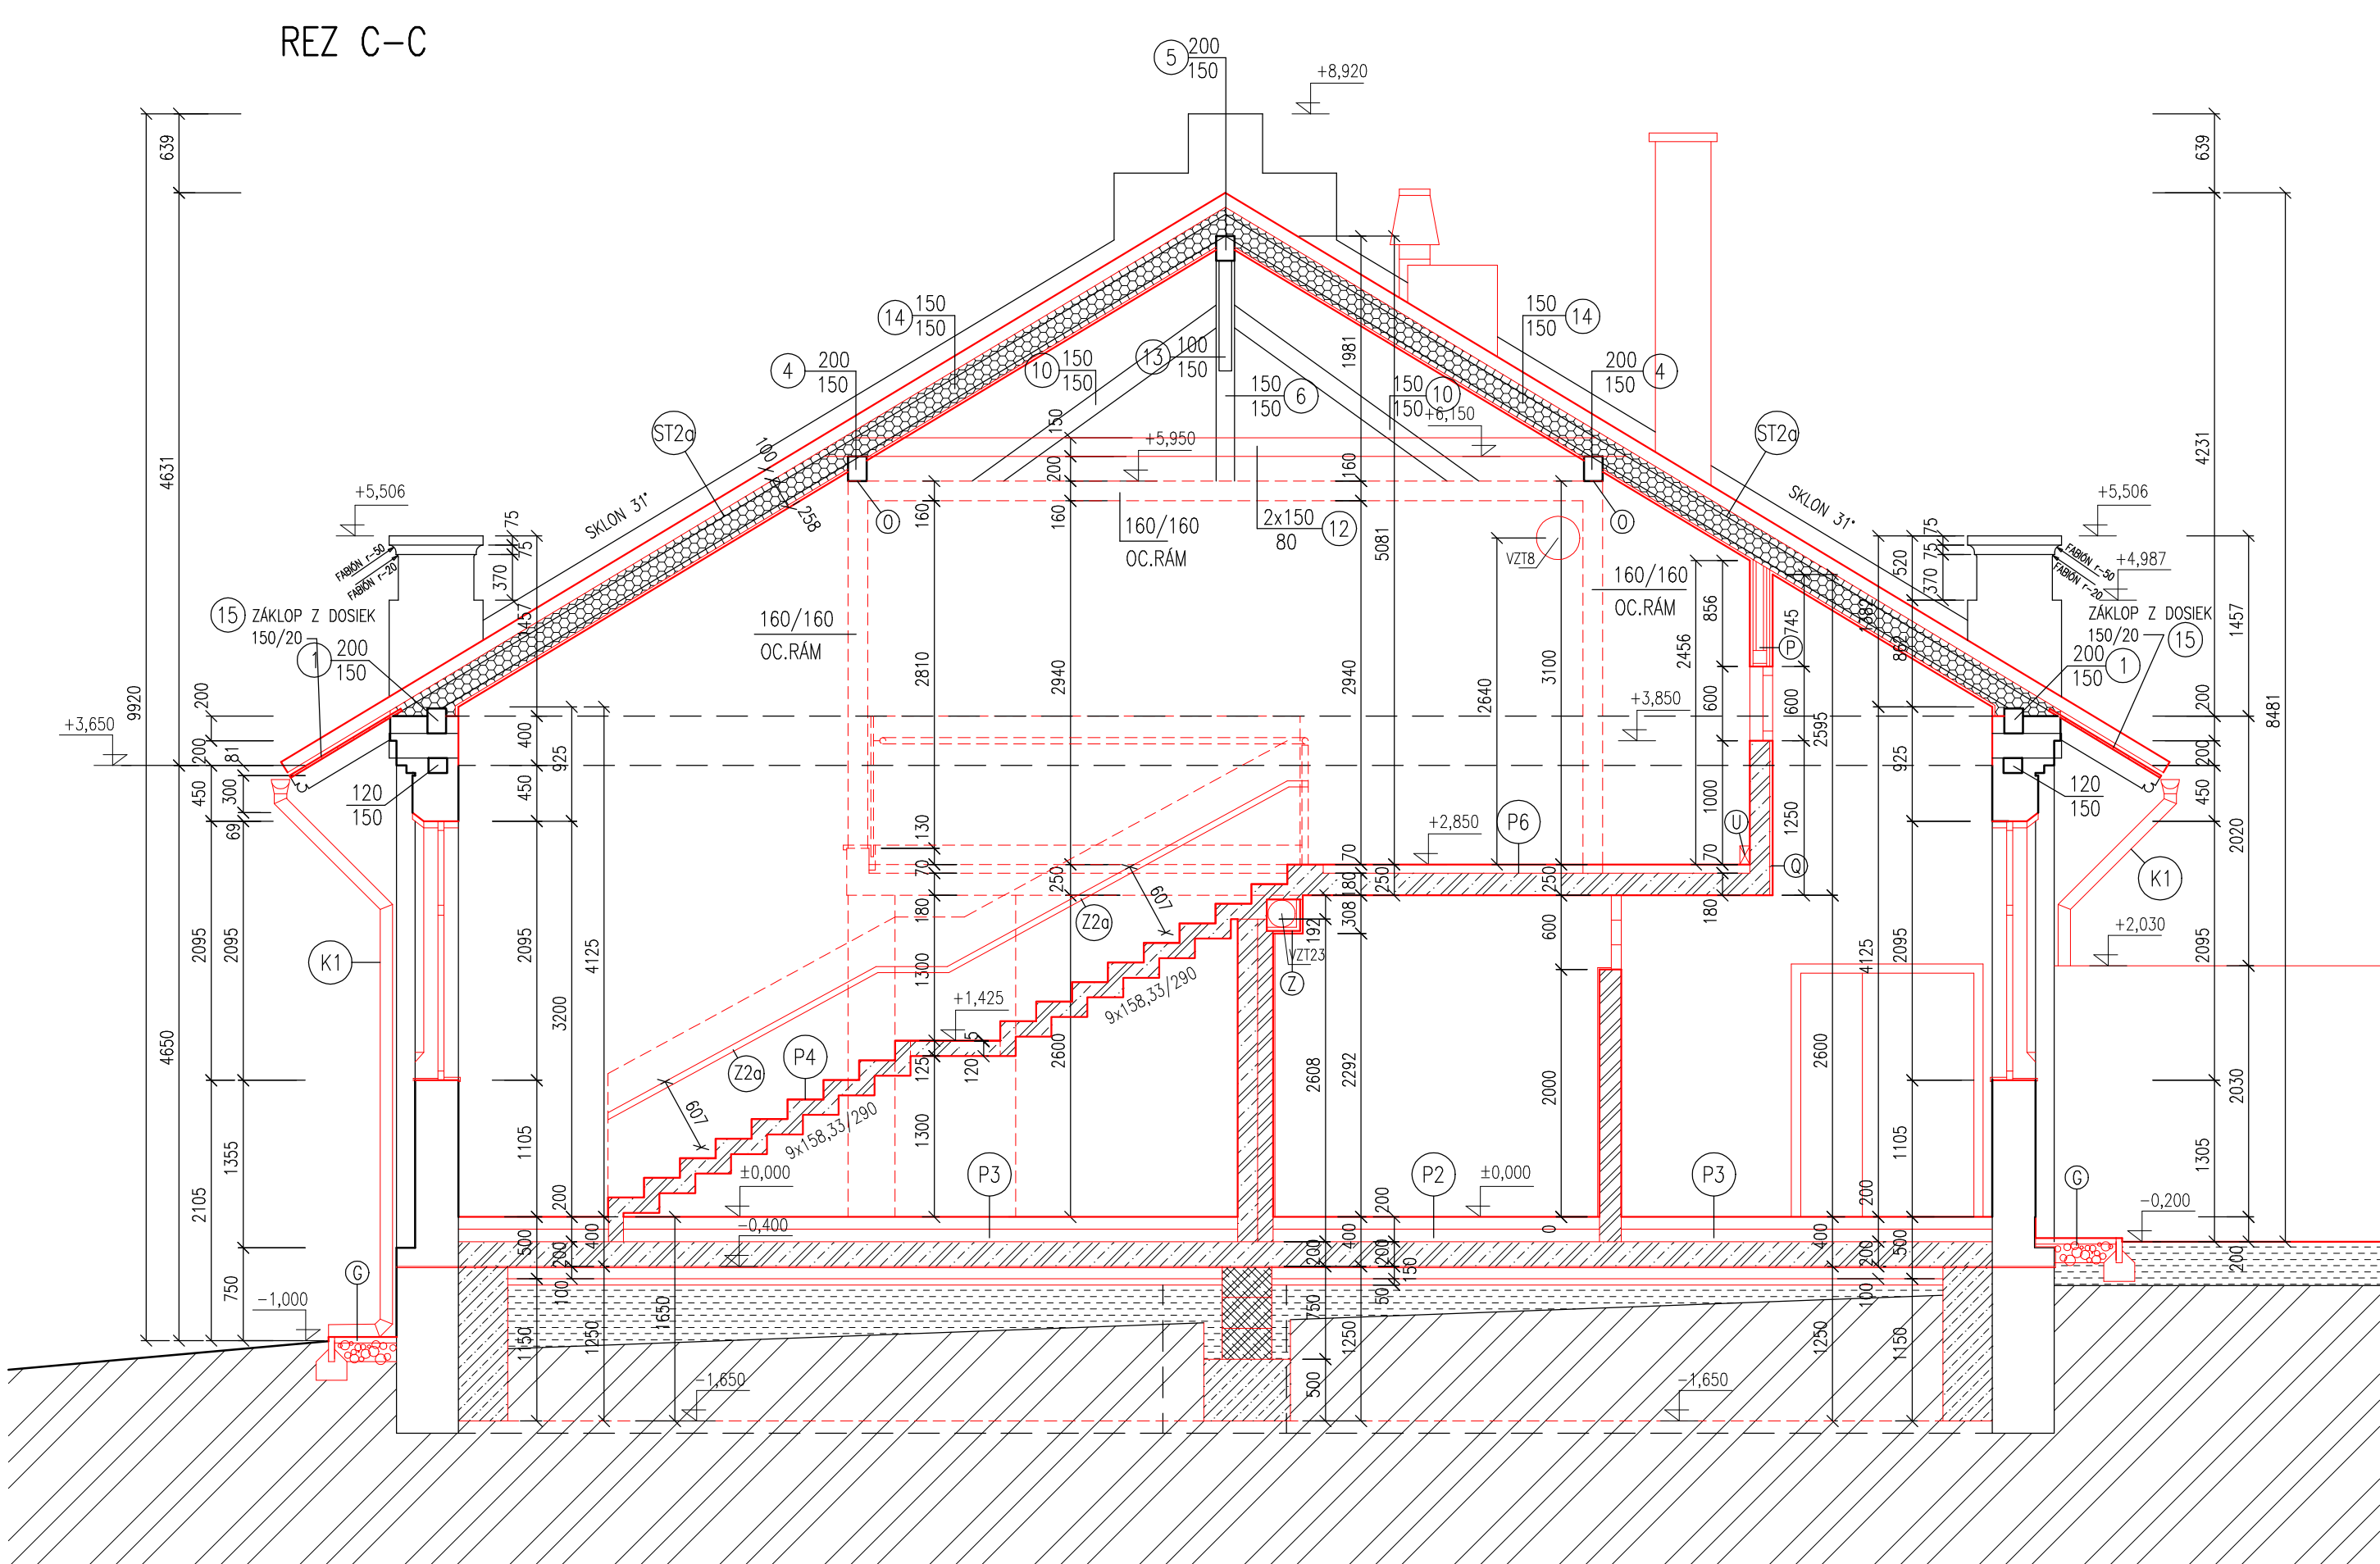
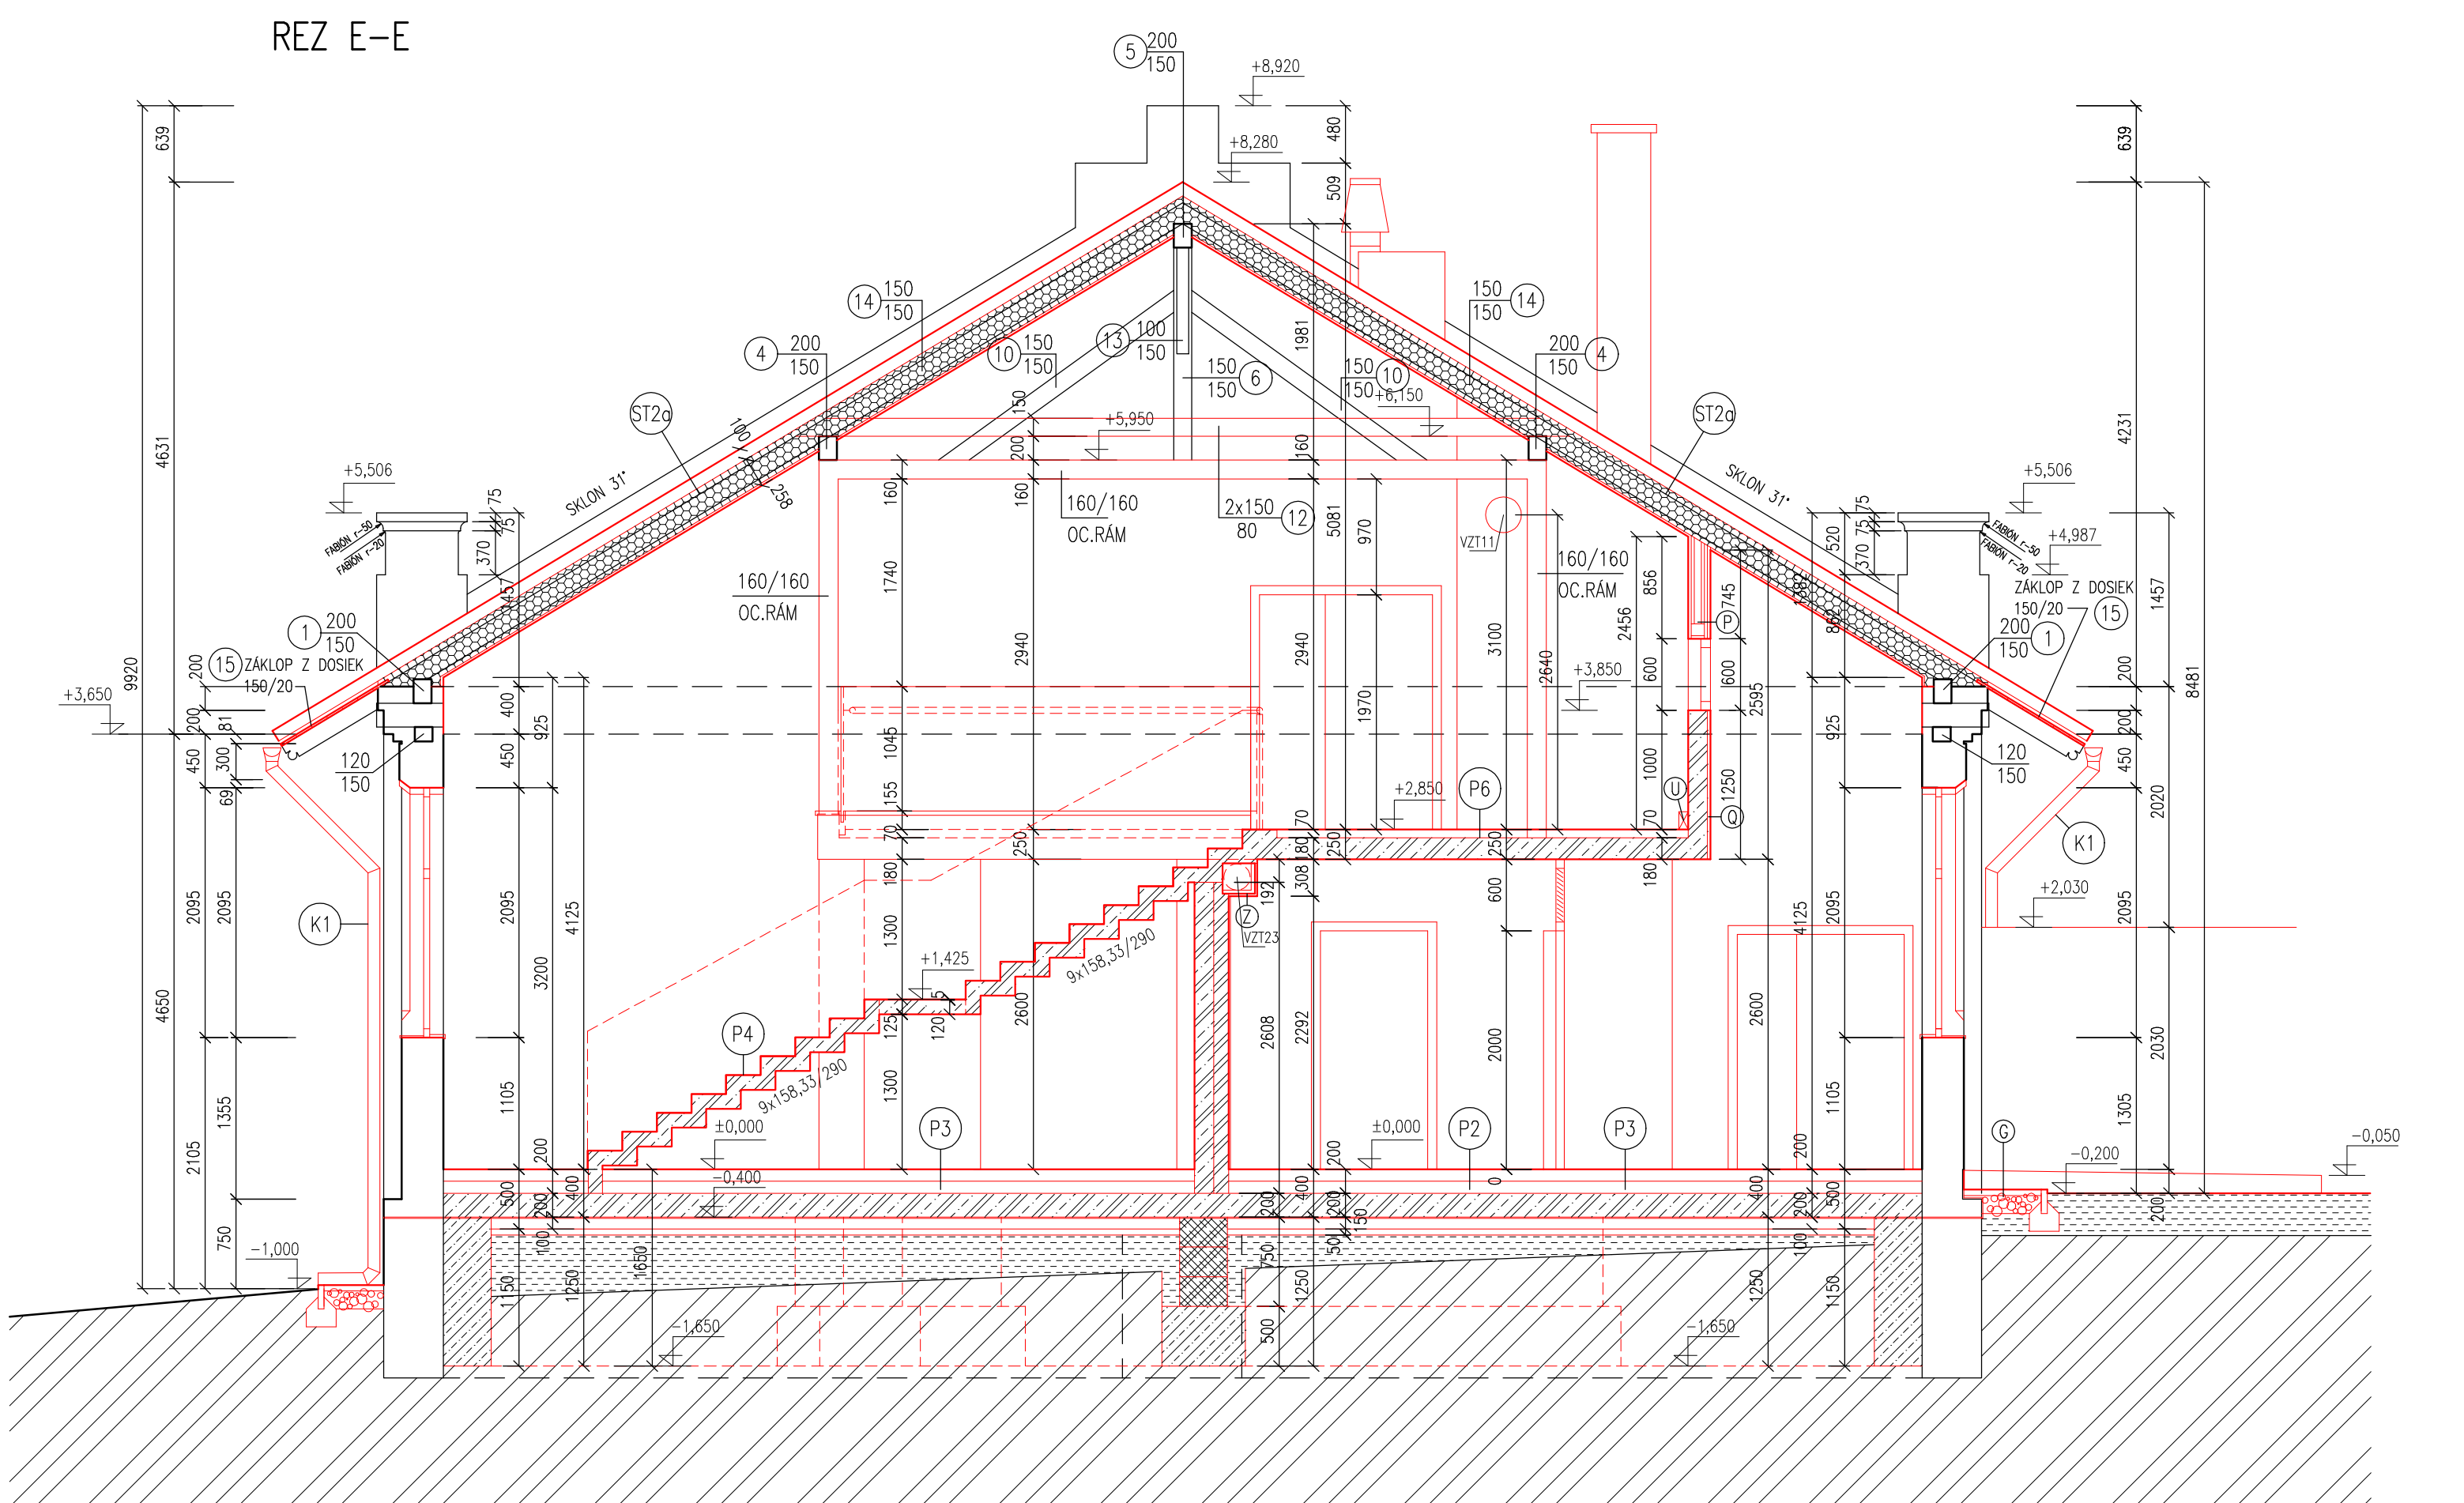
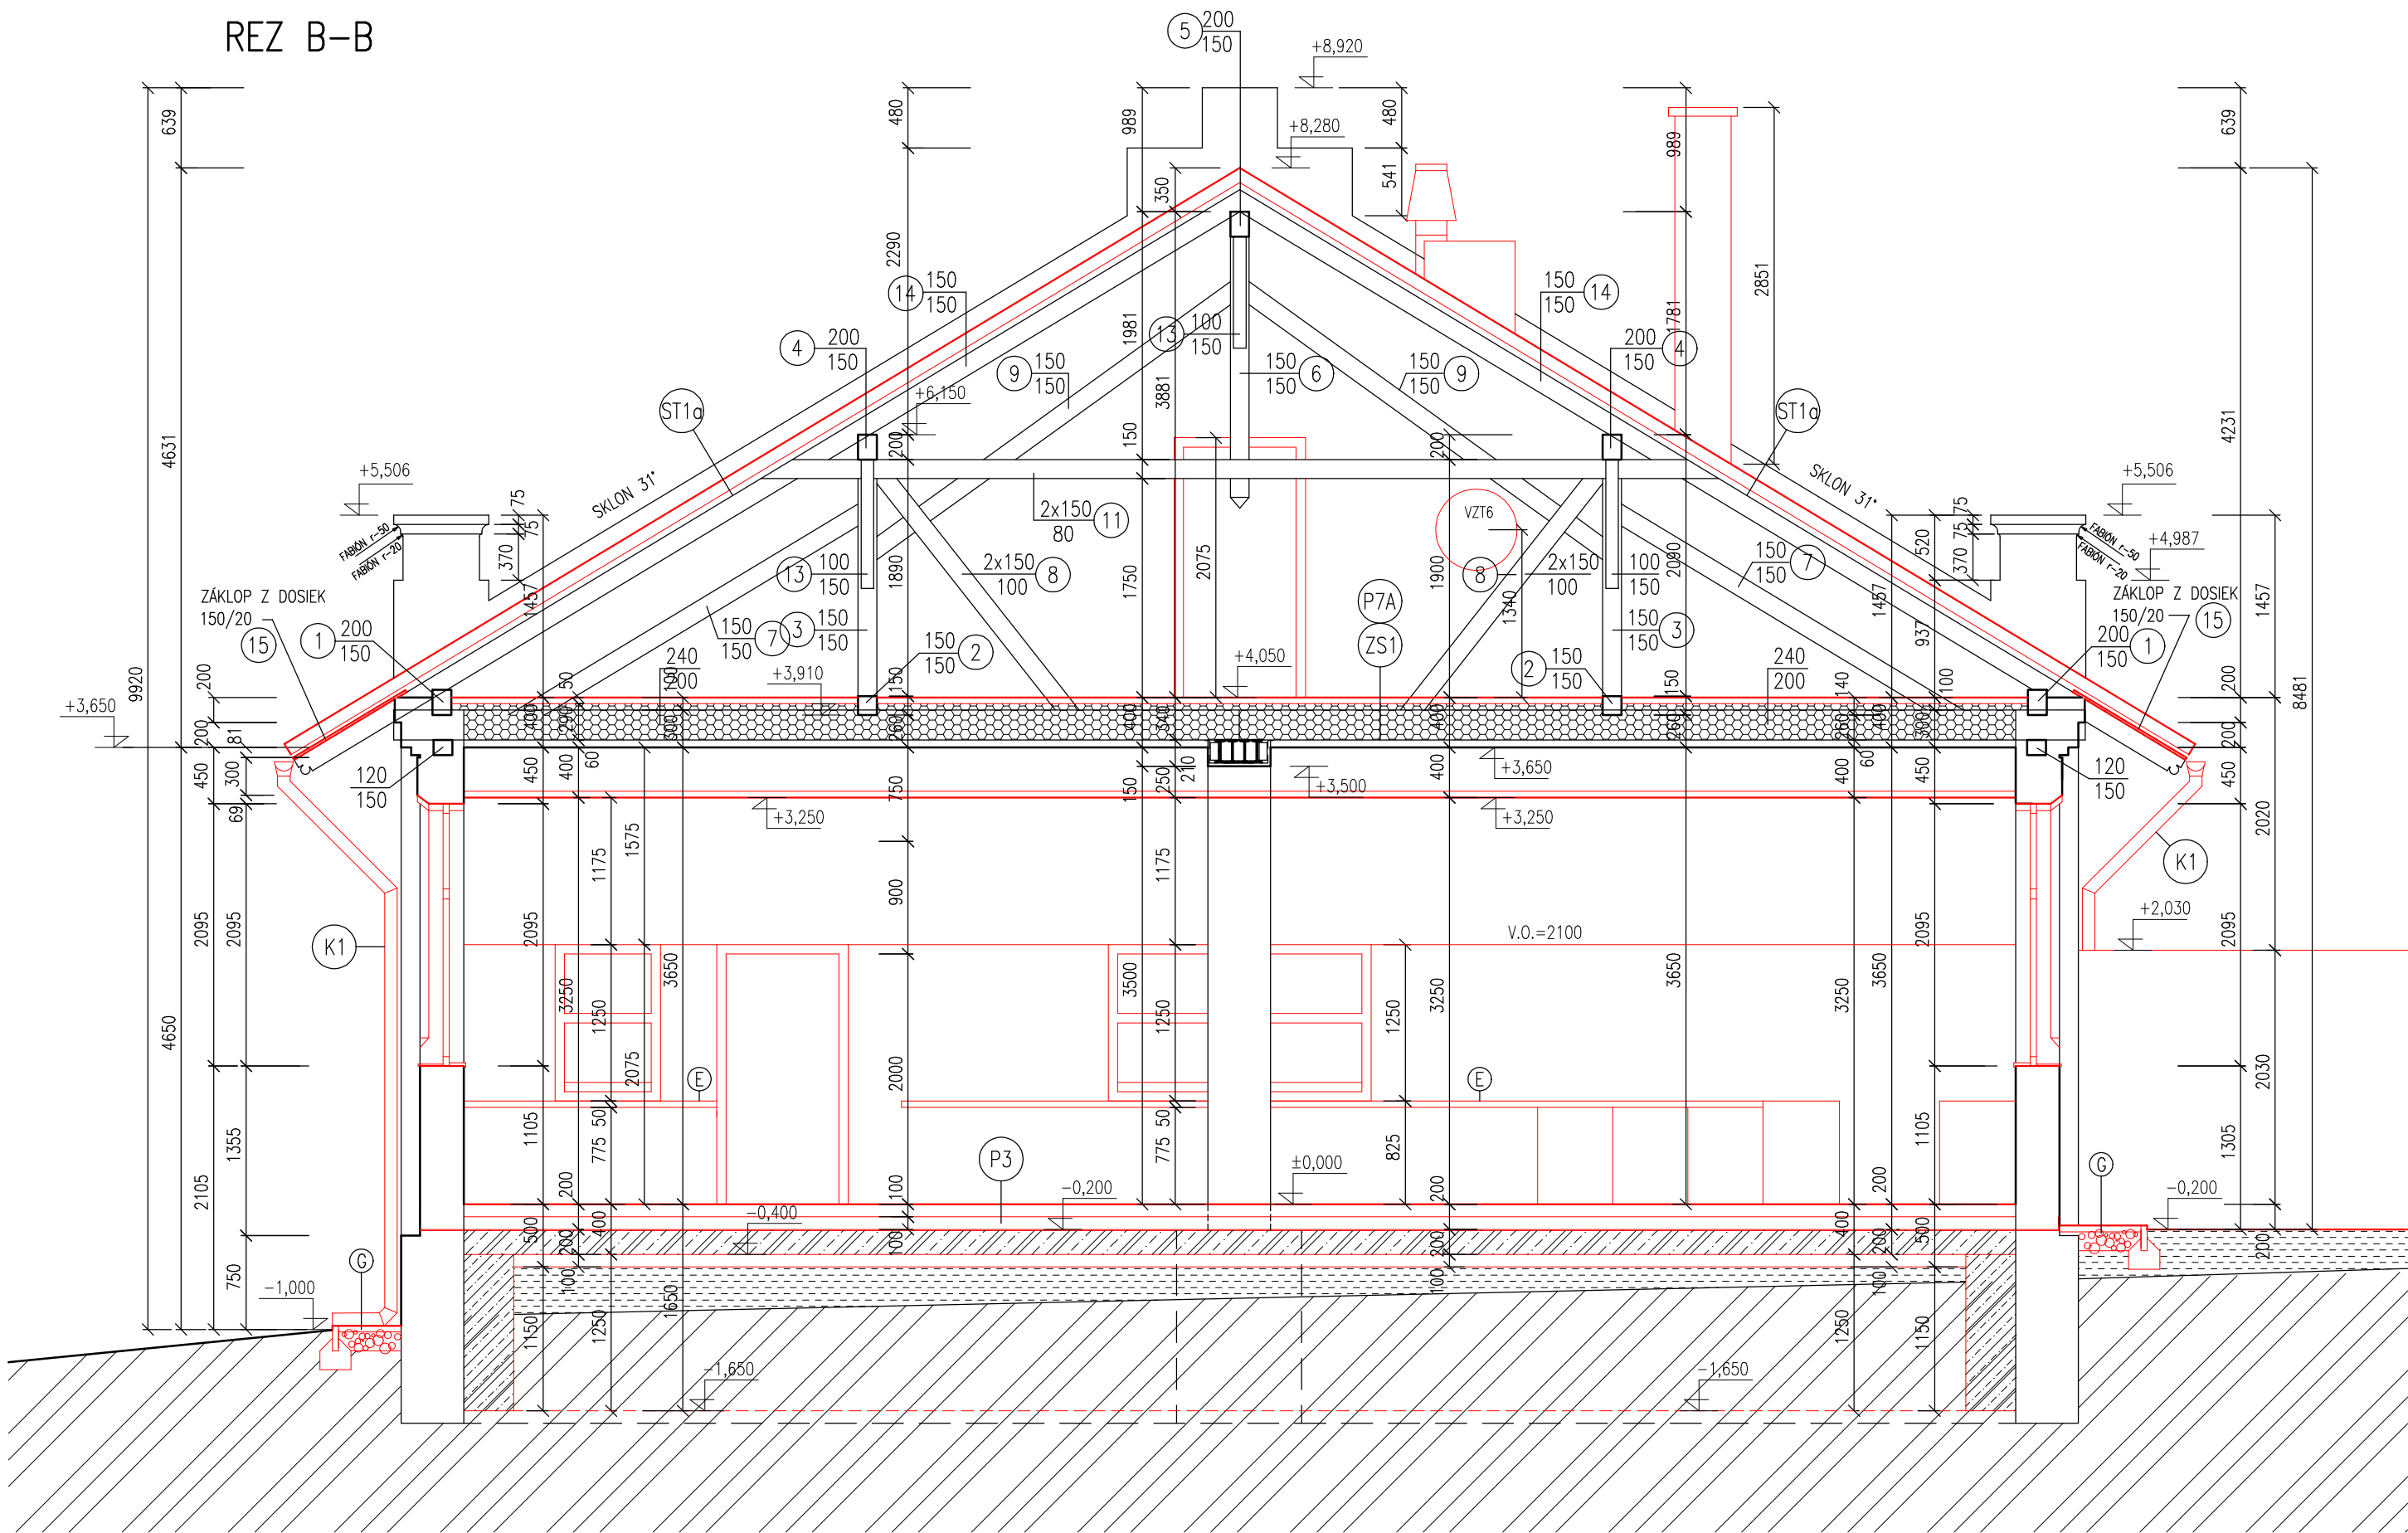
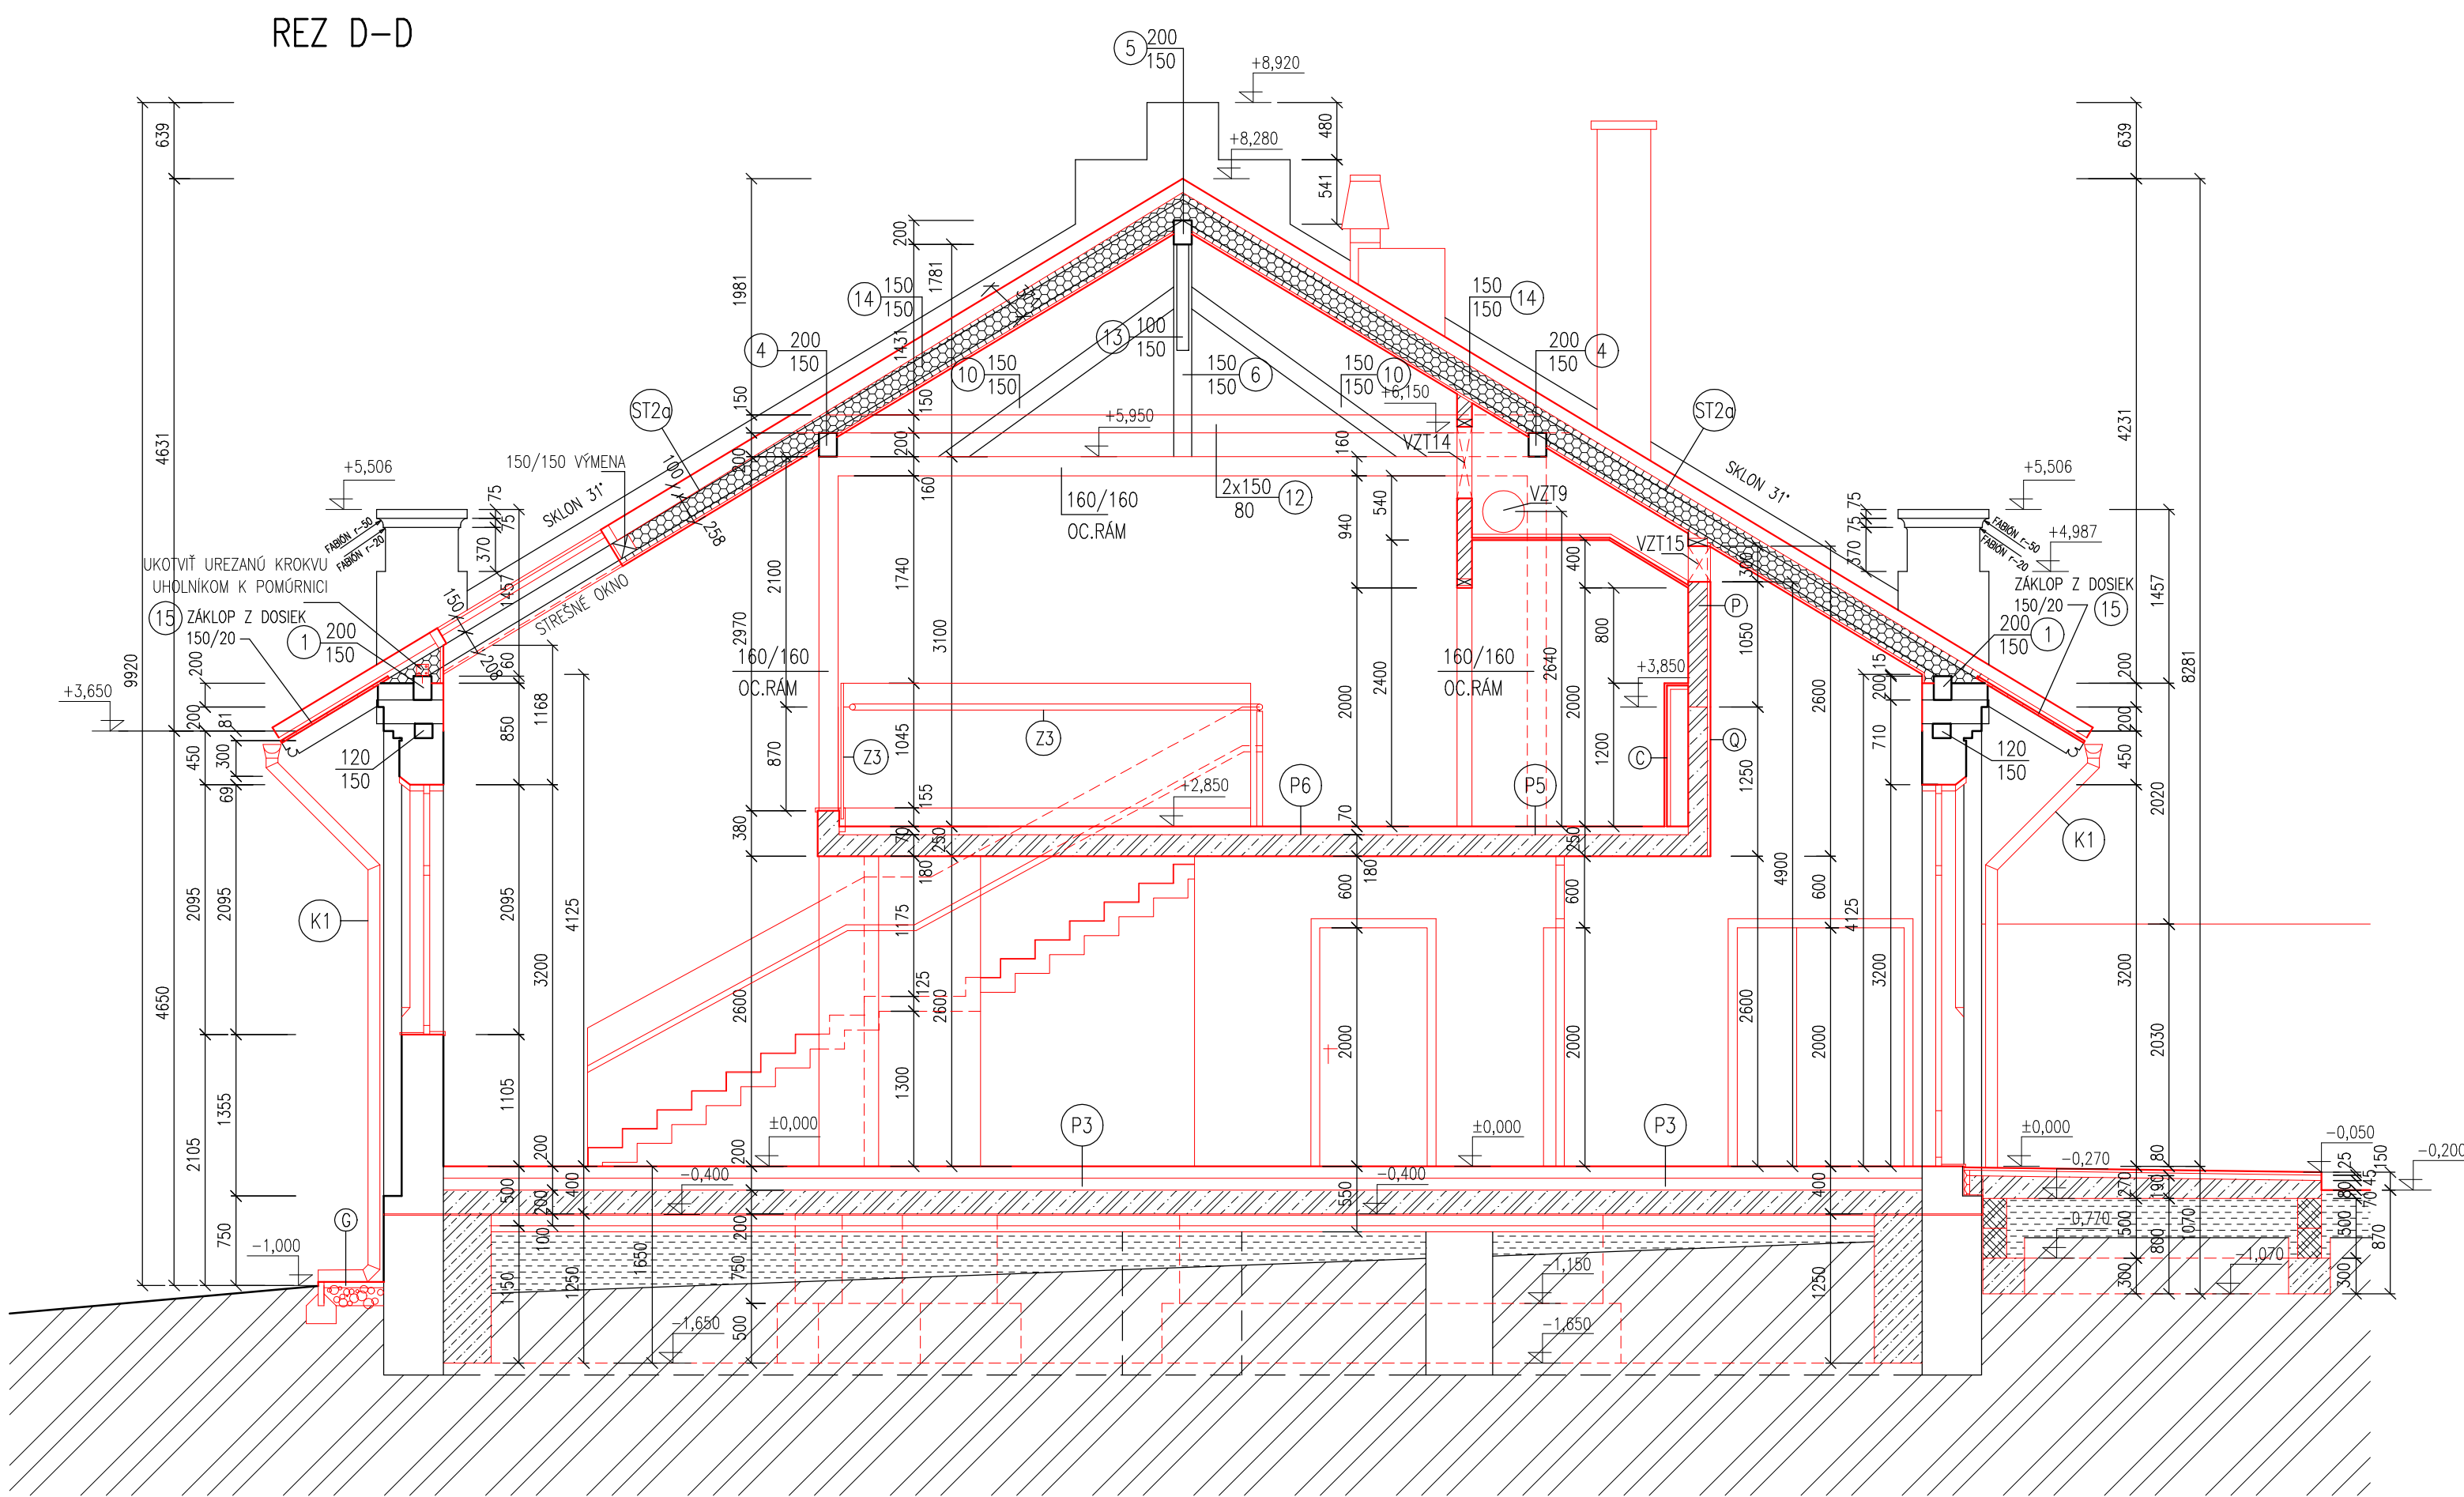


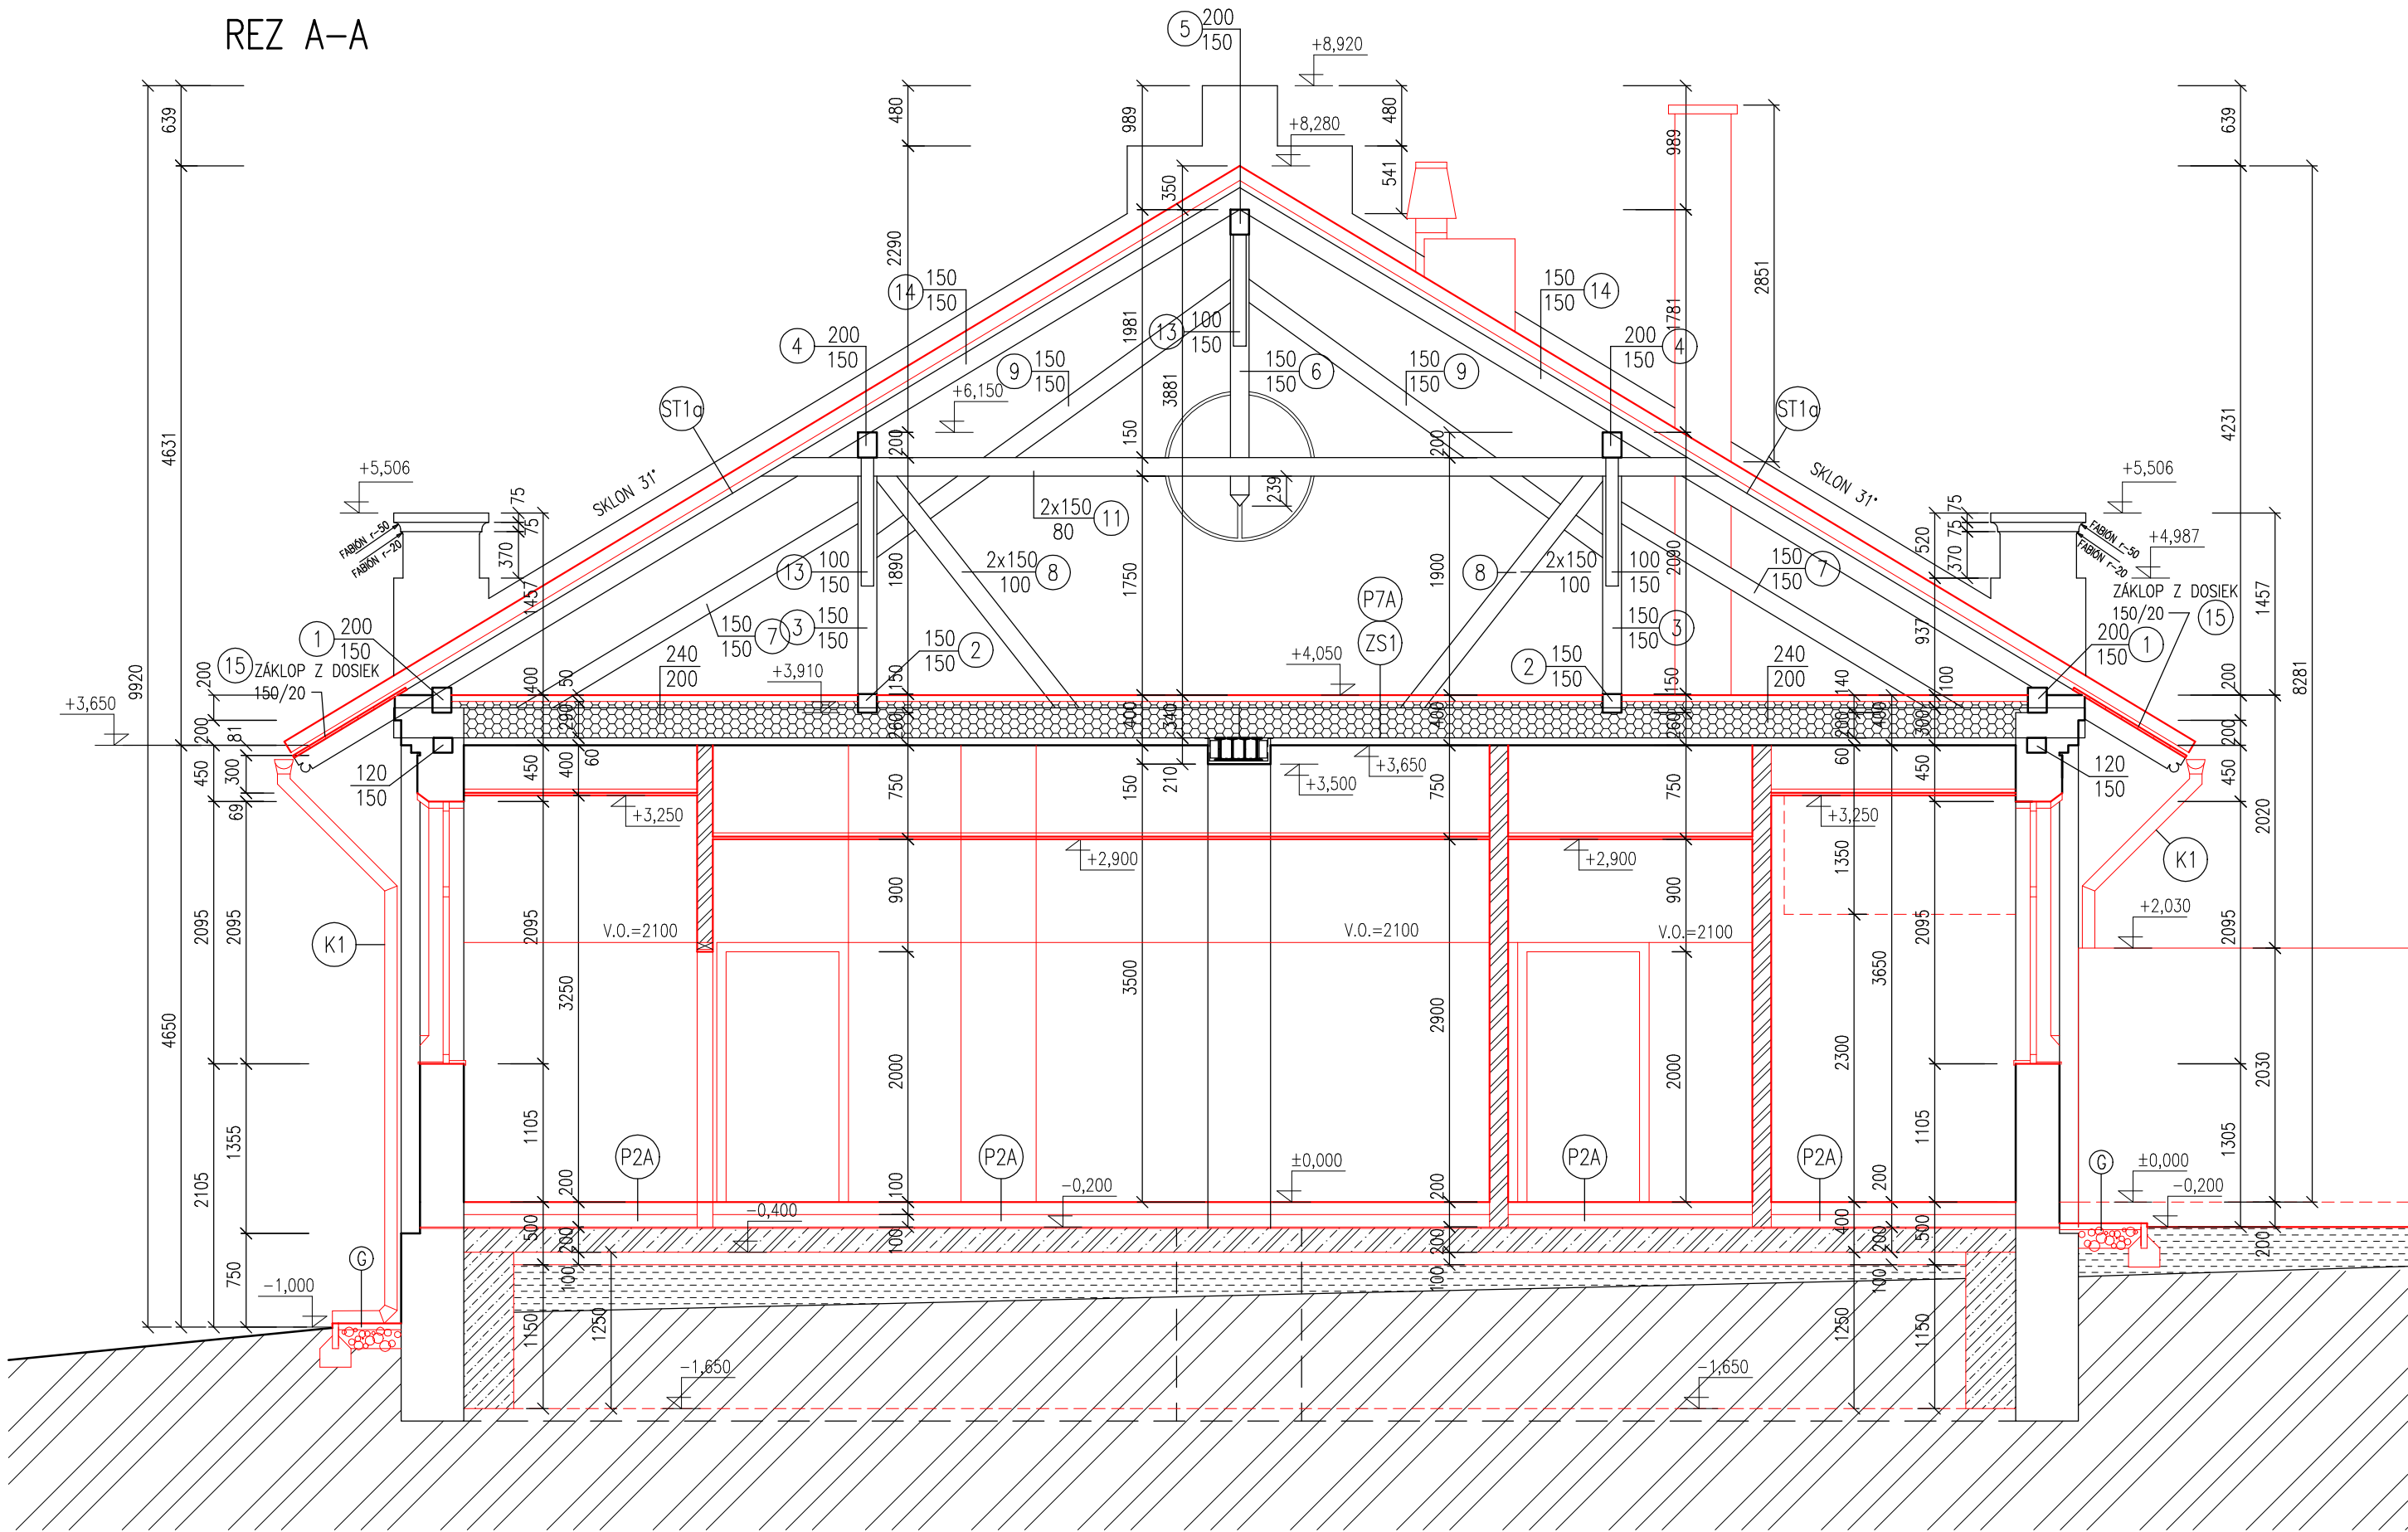

POZNÁMKA :
BIBLIOTÉKA PRÁZE V SAMOSTATNÁ ČASŤ DOKUMENTÁCIE E0.1, E0.2, E1.1, AK BUDE REALIZOVANÁ VÝMENA POŠKODENÝCH STROPNÝCH TRAMOV A KROKVEJ ZA NOVÉ PRVKY JE POŽADAVKA DODRŽAŤ TVAROVÉ A ROZMEROVÉ ROZDIELY A POUŽÍVAŤ PROFILY KONCOVÝCH KROKVEJ A ČELÁ TRAMOV OSADENÉ V RÝMSOVOM MURIVE, VRÁTANE POLOHY OSADENIA. DOMUROVÝ OKENNÝ OTVOR UROBIŤ Z PLNEJ PALENEJ TEHLY. PRE OKENNÉ OTVORY V ESTUJÚCEJ OBVODOVEJ STENE SÚ POLOHOVO URSUJÚCE NADKONENÉ KLENBY – PORUŠENÉ KLENBY OPRAVIŤ. ROZMEROVÝ A TVEROVÝ ÚPRAVU OKENNÝCH A DVERNÝCH OTVOROV V OBVODOVÝCH STENÁCH UROBIŤ PODLA NÁHRNÝ TVARU – VÍD SAMOSTATNÝ VÝKRES. VÝPLNE OTVOROV, KLAMPARIE, ZÁMČOČNÍKOVÉ VÝROBKÝ A SKLAPACÍ PODLAH A STRECHY SÚ UVEDENÉ V SAMOSTATNÝCH PRÍLOHACH. POPIS RESTAURÁČNÝCH ÚPRAV JE UVEDENÝ V TECHNICKÉ SPRÁVE. MURIVO NENOSNÉ HRúbKY 175 MEDZI MIESTNOSŤAMI A1.5, A1.6, A1.10 ZREALIZOVAŤ ZO ZVUKOIZOLÁČNÝCH TEHL POKROTHERM 17.5. KOMINOVÉ MURIVO Z PLNEJ PALENEJ TEHLY 290/140/65 NA VÁPNOCEMENTOVÚ MALTU – V POVALOVOM PRIESTORE OMEŤNUTÍ, NAD STRECHOU V SYSTÉME REČNÉHO MURIVA – HLAVKA Z TEHL ZALUŽENÝCH V BETÓNE. PREČKOVÉ MURIVO MURIVOM POD STROP Z TEHL POROTHERM 24 P+D, 14 P+D, 11.5 P+D, 8 P+D V STROKU SÚ STROPOM ZAKLADŇOVÁŤ. POLOHA KROKVEJ V POVALOVÝCH PRIESTOROCH NEDELA JEDNOTLIVÉ OVEKOVANIE A PRETO MÔŽU BYŤ OSOBE VZIALENOSTI V ODHŤLKE PODLA ZÁKRESU. VŠETKY DREVENÉ PRVKY KROUV A STROPU OČISTIŤ NÁTEROM PROTI HLIENÝM BAKTERIAM A ŠKODCOM. POHLADOVO PRÍZNANÉ NOSNÉ PRVKY KROUV V TECHNICKOM A POVALOVOM PRIESTORE UPRAVIŤ NÁTEROM PRE POŽÁRNÚ ODOLNOSŤ 30 MINÚT – FLAMOR ALBO FLAMICARD TRANSPARENT. VŠETKY OSLONÉ NOSNÉ PRVKY POHLADOVO PRÍZNANÉ V INTERIERE A ZABUDOVANÉ V DREVENOM STROPE UPRAVIŤ NÁTEROM PRE 30 MINÚTOVÚ POŽÁRNÚ ODOLNOSŤ – PYROSTOP STEEL. POPIS STAVENÝCH ÚPRAV PRE OKAZOVÉ POLOŽKY A-Z JE UVEDENÝ VO VÝKRESE Č. 2. VÝLEZY DO POVALOVÉHO PRIESTORU PRE SVETLOST 700/900 REALIZOVAŤ SO SKLAPACÍM REBRÍKOM PRE SVETLO VÝŠKU 2000 MM – DOPORUČENÝ VÝROBCA JAP, TYP LUSO. KRUHOVÉ OKNÁ V POVALOVOM PRIESTORE ZREPAŠOVAŤ S OSADENÍM JEDNODUCHÉHO ZASKLENIA. KONŠTRUKCÍU V KROVNEJ KONŠTRUKCÍU PRE STREŠNÉ OKNÁ UPRAVIŤ PODLA POŽADAVKOU VÝROBCU DODANÉHO TYPU OKENNÝCH VÝPLNÍ – DOPORUČENÝ TYP VELUX, DREVENÉ KYTNÉ STREŠNÉ OKNO GÜSS ODOLNOSŤOU PROTI UV ŽIARENÍU S PREBRÝTIM LAKOVANÍM HLAVKOM VO FARBE NCS S700. FARBOVOSŤ VONKAJŠÍCH POVRCHOV VO VÝKRESE POHLADOV. NA OTVÁRAČI ČASŤI OKEN V PRIESTOROCH KUCHYNE (A1.13, A1.15, A1.18, A1.19) OSADIŤ SIEŤKY PROTI HMYZU. PRED REALIZACÍOU KONŠTRUKCIE STRECHY DO VÝMEZOVANÉHO TECHNICKÉHO PRIESTORU POD STRECHOU VLOŽÍ JEDNOTU VZT – PRE VLOŽENIE. JEDNOTKY VZT DEMONTOVAŤ JEDNU KROUVU, PO VLOŽENÍ JEDNOTKY KROUV OSADIŤ NA POUKOVÉ MESTO. OSTATNÉ ČASŤI VZT VLOŽÍŤ POD OSADENÍM LÁTOVANIA. KONŠTRUKCÍU ZÁBRADÍU NA SCHODISKU A GALERII VO DETALY VO VÝKRESE Č. 14 – POLOŽKY 22 A 23. V NÁROČNÝCH KOMINOVÝCH VÝSADENI HLAVIC UPRAVIŤ OKMETKOVÝM FABRÍKOM.

LEGENDA MATERIÁLOV :	
	MURIVO POUKOVÉ TEHLA PLNÁ PALENA
	MURIVO A KONŠTRUKCIE NOVÉ
	MURIVO NOVÉ NOSNÉ LÁTY VYSTUŽENÝ BETÓN, TRIEDA BETÓNU A OCEL PODLA STATIKY
	MURIVO NOVÉ TEHLA PLNÁ PALENA
	MURIVO NOVÉ NENOSNÉ PREČKOVÉ KERAMICKÉ TEHLY POROTHERM 8.5, 11.5 PROFÍ P8 A 17.5 PROFÍ P12
	ZATEPLNÉ MINERÁLOVU VLNÚ
	SDK PREČKA ZVUKOIZOLÁČNÁ 150 MM
	SDK KRYCIA STENKA
	RÁSTLY TEREN (ODVODENÝ PODLA IGP)
	NÁSYPOKÝ TEREN A ULOUSNÉ ZEMNÉ ZÁSKYPY

PENNY VÝŠKOVÝ BOD JE ÚROVEŇ 166.40 M.N.M. ČO JE ÚROVEŇ JESTUJÚCEJ PODLAHY V OBJEKTE URČENÁ AKO 10.000	
SADA	
SURADNICOVÝ SYSTÉM:	
JTSK	
VÝŠKOVÝ SYSTÉM:	
Bov	
AUTOR NÁVRHU DOSTAVBY	ING. L. HOLESÝOVSKÝ, ING. ARCH. V. JARABICA
HLAV. RIŠTEĽ OĽOHY	ING. L. HOLESÝOVSKÝ, ING. ARCH. V. JARABICA
VYPRACOVAN	ING. ARCH. V. JARABICA
KRESLIL	ING. ARCH. V. JARABICA
INVESTOR – OBSTARAVATEĽ	MESTO NITRA, ŠTEFÁNIKOVA TRIEDA Č. 60, 950 06 NITRA
NÁZOV	MATERSKÁ ŠKOLA KASARNE POD ZOBOROM NITRA PRESTAVBA A PRÍSTAVBA OBJEKTU NA MARTINSKOM VRCHU S0.01 – STAVEBNÁ ČASŤ "A"
REZ	REZ PŘEČNÉ A-A, B-B, C-C, D-D – NÁVRHOVANÝ STAV
1:1000	

B	C
D	A
HUMA '90	
ZÚPLNE NÁMESTIE 9 949 01 NITRA	
STUPEŇ PROJEKTU PRE SP A R	
DATUM 06/2016	
FORMÁT 12x44	
ČASŤ E1.2.1	
STAV. OBJEKT S0.01	
PROFESIA ARCH.	
Č.PRIL. 4	
MIERKA 1:50	