


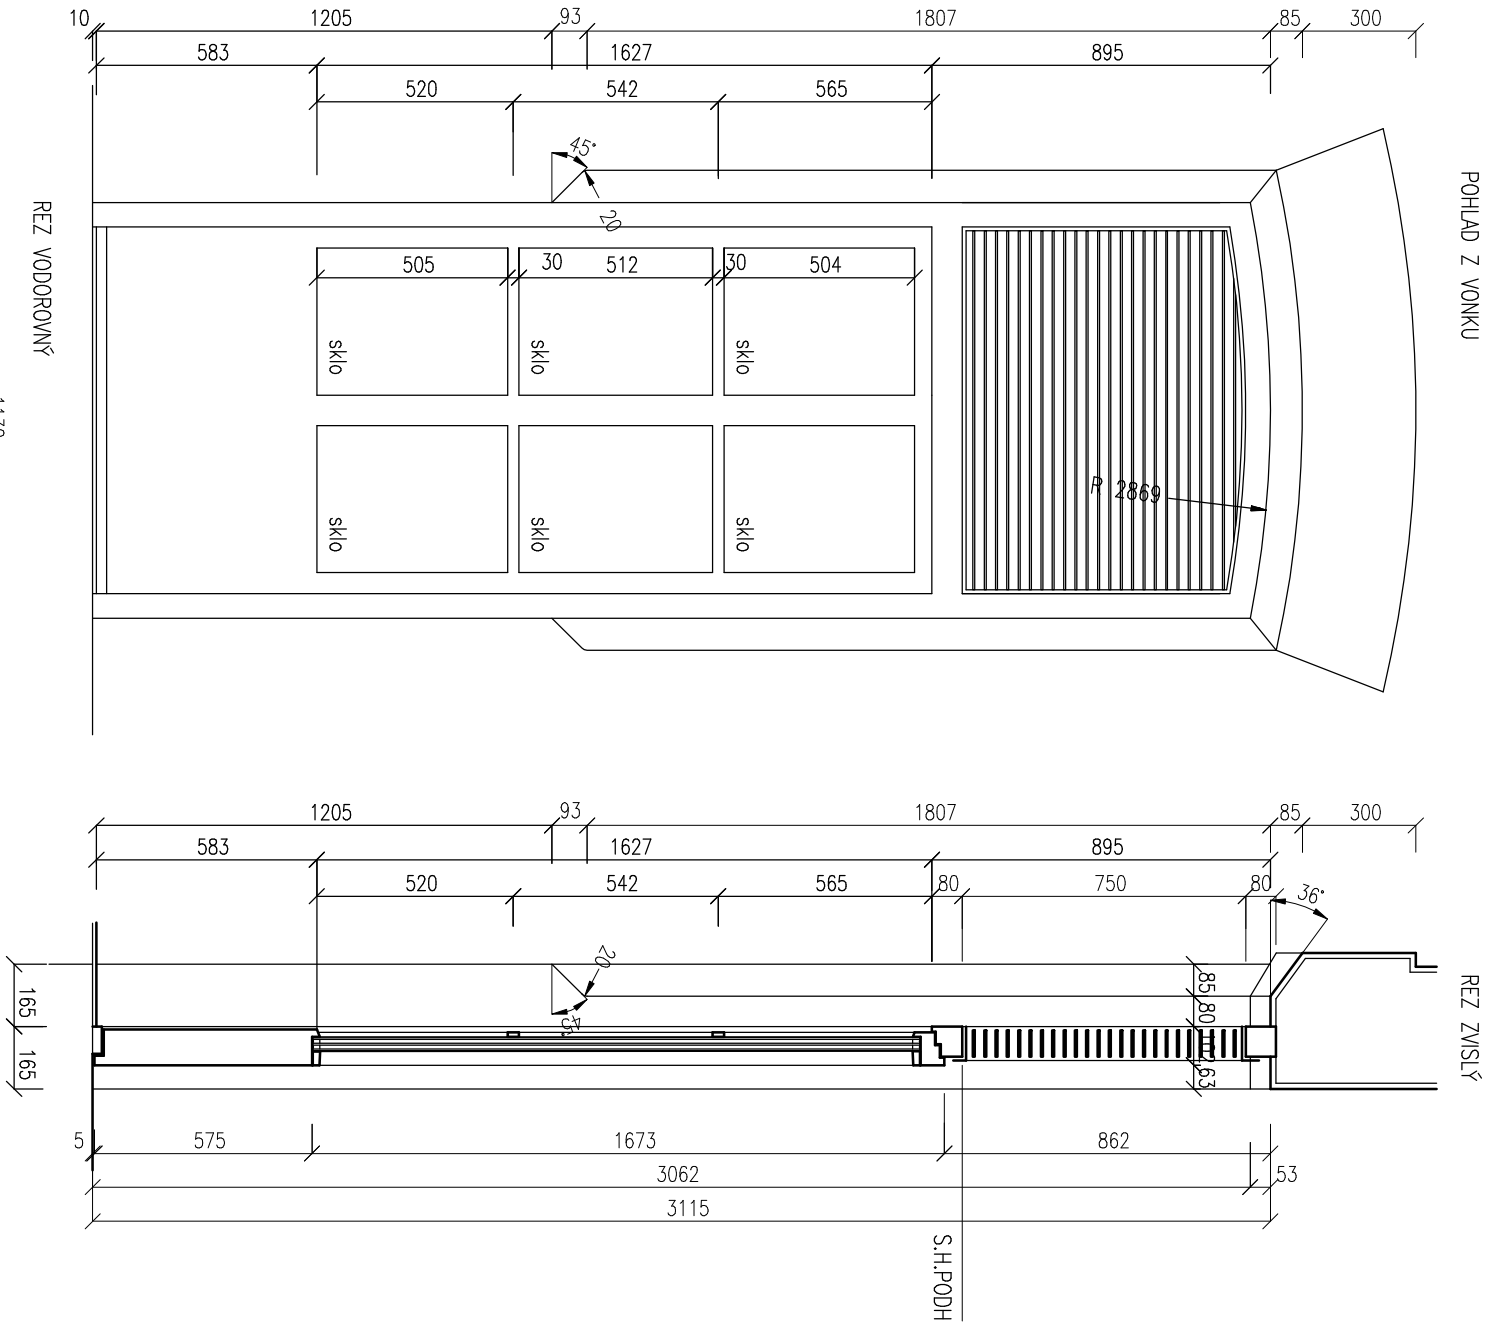

POZNAMKY

DREVENÉ VSTUNÉ DVERE PRESKLENÉ – TROUSKLO, SKLO ČIRE – VNÚTORNÉ SKLO UPRAVENÉ PIESKOVANIM (NEPRIEHLADNÉ) RÁMOVÁ ZARUBEŇ V MADSVETLIKU S OSADENOU MREŽOU PRE PRIVOD VZDUCHU VZI. MREŽA HLINÍKOVÁ V SYSTÉME RENSON ATTP. ROZMERY A PROFILOVÉ RIEŠENIE DVERNEJ VÝPLNE SA UPRESNI PODĽA TECHNOLOGICKÝCH MOŽNOSTÍ VÝROBCU. POKRCHOVÁ A FAREBNÁ ÚPRAVA DREVA MORENIM V ODTIENI PINA, ALU MREŽA FARBA ŠEDOČIERNA NCS 7500 ALT. V ODTIENI VÝPLNE OTVORU PRAHOVÁ DOSKA DREVENÁ FO FAREBNEJ ŠTRUKTÚRE DVERNEJ VÝPLNE – ÚPRAVA MORENIM ODTIEŇ PINA. KOVANIE MATNÁ MOSADZ ALTERNATÍVNE FAREBNÁ ŠTRUKTÚRA V ODTIENI FARBY DVERNEJ VÝPLNE. OTVÁRANIE DVERNÉHO KRIDLA KLIČKOU IBA Z VNÚTORNEJ STRANY – ZÁMOK VLOŽKOVÝ BEZPEČNOSTNÝ VETRACIA MREŽA PRE VZI VÍD. POLOŽKU Z6 VO VÝPISE OCELOVÝCH (ZÁMOČNICKÝCH) VÝROBKOV

SADA	SÚRADNICOVÝ SYSTÉM: JTSK VÝŠKOVÝ SYSTÉM: Bpv
±0,000 = 166,40	

AUTOR NÁVRHU DOSTAVBY	ING. L. HOLEJŠOVSKÝ, ING. ARCH. V. JARABICA		
HLAV. RIEŠITEĽ ÚLOHY	ING. L. HOLEJŠOVSKÝ, ING. ARCH. V. JARABICA		
VYPRACOVAL	ING. ARCH. V. JARABICA		
KRESIL	ING. ARCH. V. JARABICA		
INVESTOR – OBSTARÁVATEĽ	MESTO NITRA, ŠTEFÁNIKOVA TRIEĽA č. 60, 950 06 NITRA		
NÁZOV	MATERSKÁ ŠKOLA KASÁRNE POD ZOBOROM NITRA		
	PRESTAVBA A PRÍSTAVBA OBJEKTU NA MARTINSKOM VRCHU		
	SO.01 – STAVEBNÁ ČASŤ "A"		
OBSAH	TVAROVÉ RIEŠENIE DVERNÉHO OTVORU ZÁSOBOVANIA KUCHYNE – POLOŽKA D4		

ŽUPNÉ NÁMESTIE 9 949 01 NITRA		STAV. OBJEKT	
STUPEŇ PROJEKT PRE SP A R		PROFESIA	
DÁTUM		Č.PRÍL.: 7a	
FORMÁT		MIERKA	
ČASŤ		1:20	
STAV. OBJEKT		SO.01	
PROFESIA		ARCH.	
Č.PRÍL.: 7a			

