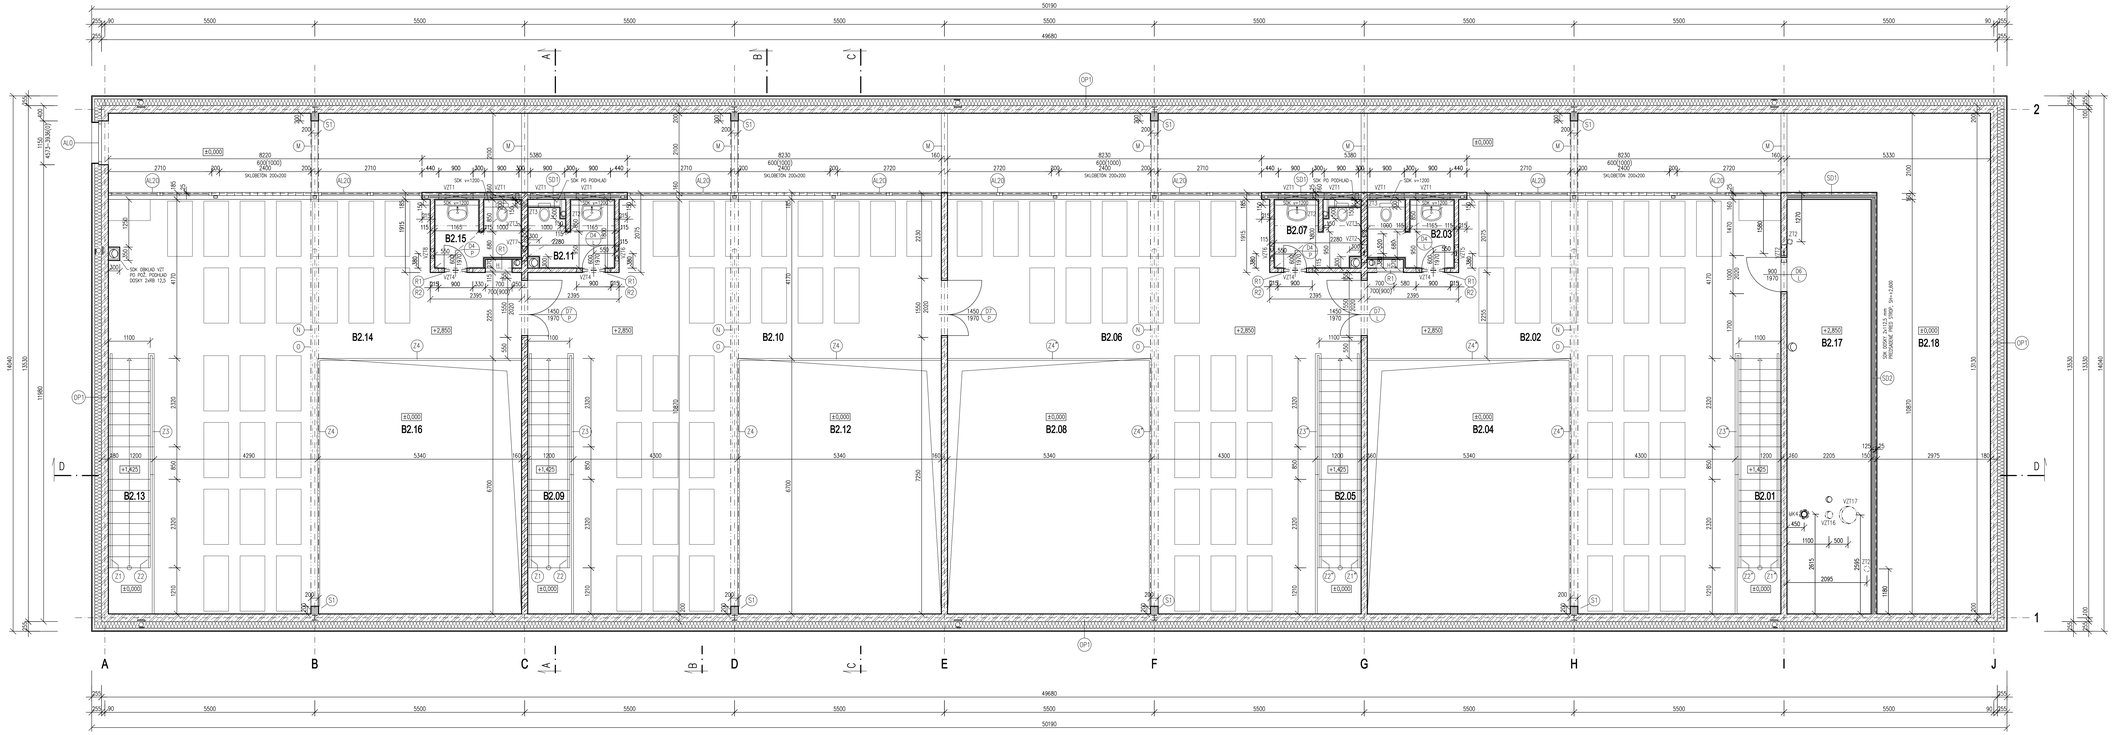

LEGENDA MIESTNOSTÍ

Č.M.	NÁZOV MIESTNOSTI	PLOCHA (m²)	PODLAHA		STENA	STROP	POZNÁMKA
B2.01	SCHODISKO					SDK PODHĽAD ŠírkaSU 100mm OBOJKOVÝ DO min. HĺĎKY 12MM PLOŠ ST1 PLATI PRE CELÝ PODORYS	
B2.02	SPAĽŇA DETI	69,43	POVLAKOVÁ PODLAHOVINA	P4	NÁPENOVCEMENTOVÁ OMIETKA	MIESTNOSTI 2.03, 2.07 2.07, 2.11 SDK ČISTÝ PODHĽAD h=1300-2300 mm KONŠTRUKCIA PODHĽADU DOSKY 1x RB hr. 12,5 mm PLOŠNÉ REZ A-A	UMYV. MÍSER v=1500 POHLAV. SOKLÍK v=100
B2.03	PREDSIEŇ A WC DETI	3,36	KERAMICKÁ DLAŽBA	P5	KER. OBKLAD PO PODHĽAD STIENOVÁ HYDROIZOLÁCIA		ZÁBRADLIE A MADLO
B2.04	PREHĽAD DO PRÍZEMIA						
B2.05	SCHODISKO						
B2.06	SPAĽŇA DETI	69,43	POVLAKOVÁ PODLAHOVINA	P4	NÁPENOVCEMENTOVÁ OMIETKA		UMYV. MÍSER v=1500 POHLAV. SOKLÍK v=100
B2.07	PREDSIEŇ A WC DETI	3,50	KERAMICKÁ DLAŽBA	P5	KER. OBKLAD PO PODHĽAD STIENOVÁ HYDROIZOLÁCIA		ZÁBRADLIE A MADLO
B2.08	PREHĽAD DO PRÍZEMIA						
B2.09	SCHODISKO						
B2.10	SPAĽŇA DETI	69,43	POVLAKOVÁ PODLAHOVINA	P4	NÁPENOVCEMENTOVÁ OMIETKA		UMYV. MÍSER v=1500 POHLAV. SOKLÍK v=100
B2.11	PREDSIEŇ A WC DETI	3,50	KERAMICKÁ DLAŽBA	P5	KER. OBKLAD PO PODHĽAD STIENOVÁ HYDROIZOLÁCIA		ZÁBRADLIE A MADLO
B2.12	PREHĽAD DO PRÍZEMIA						
B2.13	SCHODISKO						
B2.14	SPAĽŇA DETI	69,43	POVLAKOVÁ PODLAHOVINA	P4	NÁPENOVCEMENTOVÁ OMIETKA		UMYV. MÍSER v=1500 POHLAV. SOKLÍK v=100
B2.15	PREDSIEŇ A WC DETI	3,36	KERAMICKÁ DLAŽBA	P5	KER. OBKLAD PO PODHĽAD STIENOVÁ HYDROIZOLÁCIA		ZÁBRADLIE A MADLO
B2.16	PREHĽAD DO PRÍZEMIA						
B2.17	TECHNICKÁ MIESTNOSŤ	25,70	NÁTER NA BETÓN	P1	NÁPENOVCEMENTOVÁ OMIETKA NÁTER NA SDK		
B2.18	PREHĽAD DO PRÍZEMIA						

LEGENDA HMÔT

- ŽELEZOBETÓNOVÉ KONŠTRUKCIE, TR. BETÓNU A OCEĽ. PODĽA STATIKY
- MURIVO Z KERAMICKÝCH TEHÁL 11,5 Profi PB, 500x115x249 mm
  MURIVO Z KERAMICKÝCH TEHÁL 17,5 Profi P12, 375x175x249 mm
  MUROVANÉ NA LEPIACU MALTU
- TEPELNÁ IZOLÁCIA MIN. VLNÁ HR. 180 mm
- PREDSADENÉ SDK STENY PRE WC 6+200 mm A UMÝVADLÁ 6+150 mm, v=1200 mm, KONŠTRUKCIA NA PRIPEVNENIE WC A UMÝVADIEL
  SDK PREDSADENÉ STENY A ZÁKRYTY ZT, VZT A HYDRANTOV DOSKY 2x RB NA KOVOVEJ PODKONŠTRUKCII
- SD1 SDK STENA POLOŽENÁ NA BET. STIENU hr. 160 mm v=1000 mm, HORE PO POŽIARNY PODHĽAD
  PRIEČKA DVOJITO OPLÁŠTENÁ hr. 185 mm, KOVOVÁ DVOJITÁ PODKONŠTRUKCIA CW 50, 3.41.01
  OPLÁŠTENIE DOSKY 2x RB 12,5 OBOJSTRANNE
  OPLÁŠTENIE VO WC A PREDSIEŇACH OD CHODBY DOSKY 2x RB 12,5, OPLÁŠTENIE OD WC DOSKY 2x RB 12,5
  OPLÁŠTENIE OD CHODBY PREBEHNE AŽ PRED BETÓNOVÚ STENU (NALEŽÍ A PRIKOTVIŤ), STĹPIKY CW UMIESTNIŤ NA OKRAJ STENY
  MINERÁLNA IZOLÁCIA HR. 50+50 mm, VZDUCHOVÁ NEPREVZDUŠNOSŤ min. Rw=47dB
- SD2 PRIEČKA DVOJITO OPLÁŠTENÁ hr. 150 mm, KOVOVÁ PODKONŠTRUKCIA CW 100, 3.41.06, VÝŠKA 1150 AŽ 4800 mm
  OPLÁŠTENIE DOSKY 2x RB 12,5 OBOJSTRANNE
  OPLÁŠTENIE OD CHODBY PREBEHNE AŽ PRED BETÓNOVÝM STROPOM (NALEŽÍ A PRIKOTVIŤ), STĹPIKY CW UMIESTNIŤ NA OKRAJ STENY
  MINERÁLNA IZOLÁCIA HR. 50+50 mm, VZDUCHOVÁ NEPREVZDUŠNOSŤ min. Rw=47dB
- KOVOVÝ KOMÍN OD PLYNOVÉHO KOTLA UK, POZRI ŠTRELENÉ VYKURovanie

STAVEBNÉ ÚPRAVY 2NP

POL.	POPIS	ROZMER (mm)	PARAPET (mm)	KONŠTRUKCIA
VZDUCHOTECHNIKA		PARAPETY OD PODLAHY 2NP		
VZT1	OTVOR V STENE	800x500	+1200	SDK
VZT2	PRIEREZ V STENE	2x	# 460	OS. PODTRUHLIK +2900	ŽELEZOBETÓN
VZT3	PRIEREZ V STENE	2x	# 750	OS. PODTRUHLIK +2900	ŽELEZOBETÓN
VZT4	PRIEREZ V STENE	4x	900x500	+2750	TEHLOVÉ MURIVO
VZT5	PRIEREZ V STENE	1x	# 460	OS. PODTRUHLIK +2900	TEHLOVÉ MURIVO
VZT6	PRIEREZ V STENE	2x	# 380	OS. PODTRUHLIK +2900	TEHLOVÉ MURIVO
VZT7	PRIEREZ V STENE	1x	# 380	OS. PODTRUHLIK +2900	ŽELEZOBETÓN
VZT8	PRIEREZ V STENE	1x	# 250	OS. PODTRUHLIK +2900	TEHLOVÉ MURIVO
VZT14	PRIEREZ V STROPNOM PLOŠTI	1x	# 200		SKLADBA ST
VZT17	PRIEREZ V STROPNOM PLOŠTI	1x	# 460		SKLADBA ST
OSTATNÉ VYKURovANIE		PARAPETY OD PODLAHY 1NP		
UK1	PRIEREZ V STROPNOM PLOŠTI	1x	# 200		SKLADBA ST
ZÁKLADOTECHNIKA		PARAPETY OD PODLAHY 1NP		
ZT2	PRIEREZ V STROPNOM PLOŠTI	4x	# 150		SKLADBA ST
ZT3	PRIEREZ V STENE	3x	1060x250	+100	ŽELEZOBETÓN

PRESTUPY PRE KOZUBU, KANALIZÁCIE, ÚSTREDNÉ VYKUROVANIA A ELEKTINY NEPOTREBNÉ V TABUĽKE STAVEBNÝCH ÚPRAV SA BUDÚ ROBIŤ DODATOČNE PODĽA VYKRESOVEJ DOKUMENTÁCIE PRÍSLUŠNÝCH PROFESIÍ.
OBALOVÉ MIEŠADLÁ JE NAVRHNUTÉ SDK STENAMI, POZRI VÝKRES PRÍSLUŠNÉHO PODLAŽIA.
NA ZVUKOVÚ IZOLÁCIU ŠAŤOVÝCH DVEROV PREDKLADACÍCH EEZ VNÚTORNÉ PRIESTORY POUŽIJE IZOLÁCIU S PENOVÉHO POLYETILÉNU TYP TUBEX 10MM.

UPOZORNENIE!

PRIVÁZNÁ ČASŤ ELEKTRICKÝCH ROZVODOV SA ZABUDLOJE DO MONOLITICKEJ KONŠTRUKCIE STAVBY
POUŽIJE SA "ÚLOŽNÝ SYSTÉM PRE SPREMYSELENÝ MONOLIT" PRÍSLUŠENSTVO ELEKTROINŠTALÁCIE SA MONTUJE UŽ V RÁMCI DOKONČOVACÍCH PRÁC BETÓNOVÝCH STIEN A STROPOV PODĽA PROJEKTU ELEKTRO

ZÁBRADLIA

- OCHRANNÉ ZÁBRADLIA MUSIA BYŤ VYHOTOVENÉ PODĽA STN 74 3305.
- ZÁBRADLIA SCHODISKOVÝCH RAMIEN A PREHLADOV DO PRÍZEMIA NA 2NP BUDÚ VÝŠKY 1000 mm
- ZÁBRADLIE PRE POCHÔDZNU PLOCHU S VOĽNÝM HROMADNÝM PRÍSTUPOM DETÍ DO 12 ROKOV (t. 13 bc)
- VÝPLŇ ZÁBRADLIA MUSÍ SPĹŇAŤ čl. 37, 38 A 43

POVRCHOVÉ ÚPRAVY OCELOVÝCH A DREVENÝCH KONŠTRUKCIÍ

- M OCEĽOVÝ PROFIL (STATIKA) NATRIEŤ POŽIARNYM NÁTEROVÝM SYSTÉMOM NA NA OCEĽOVÉ KONŠTR. S ODOLNOSŤOU 30 MINÚT (INTERIÉR)
- N OCEĽOVÉ TAHLO #100/8 (STATIKA) NATRIEŤ POŽIARNYM NÁTEROVÝM SYSTÉMOM NA OCEĽOVÉ KONŠTR. S ODOLNOSŤOU 30 MINÚT (INTERIÉR)
  - DVOJZLOŽKOVÝ, REAKTÍVNY ZÁKLADNÝ NÁTER
  - JEDNOZLOŽKOVÝ PROTIPOŽIARNY NÁTER
  - VRCHNÝ EMAIL
- O DREVENÝ LEPENÝ VÁZNÍK (STATIKA) NATRIEŤ POŽIARNYM TRANSPARENTNÝM NÁTEROVÝM SYSTÉMOM NA DREVENÉ KONŠTR. S ODOLNOSŤOU 30 MINÚT PRE INTERIÉR
  - FUNGICÍDNA A INSEKTICÍDNA IMPREGNÁCIA AKO PRVÝ NÁTER NA OCHRANU DREVA
  - PROTIPOŽIARNA FARBA TRANSPARENT
  - UZAVERACÍ LAKOVÝ NÁTER
- Q DREVENÁ LEPENÁ VÁZNICA(STATIKA) NATRIEŤ FUNGICÍDNOU A INSEKTICÍDNOU IMPREGNÁCIOU
- S1 DREVENÍ OBKLADOVÝ PRVOK Z LEPENÉHO DREVA, POVRCHOVÁ ÚPRAVA TRANSPARENTNÝ NÁTER VHODNÝ PRE INTERIÉR
  PRIEREZ 200x200 mm, VÝŠKA 1156 mm – 4KS (HORNÁ HRANA SPOJENÁ S VÁZNICOM, SPODNÁ HRANA NA OCEĽ. PRVKU)
  PRIEREZ 200x200 mm, VÝŠKA 1086 mm – 4KS (HORNÁ HRANA SPOJENÁ S VÁZNICOM, SPODNÁ HRANA NA PODLAHE)

KER. PREDPÄTIE PREKLADY KPP 120/65 mm – 2NP (NAD OTVORMI V PRIEČKACH HR. 115 mm)

- R1 DL. 1000 mm, Š. 1x120 mm – 4 ks NAD DVERE 600/1970
  DL. 1000 mm, Š. 1x120 mm – 2 ks NAD HYDRANT 700/700
- P2 DL. 1250 mm, Š. 1x120 mm – 4 ks NAD OTVOR VZT 900/500

STAVEBNÝ OTVOR PRE DVERE DO OBLOŽKOVEJ ZÁRUBNE
— STAVEBNÝ OTVOR PRE DVERE 600/1970 JE 700/2020
— STAVEBNÝ OTVOR PRE DVERE 1450/1970 JE 1550/2020

POZNÁMKA

- OBVODOVÉ ŽELEZOBETÓNOVÉ STENY SÚ OPATRENÉ ODVETRANOU FASÁDOU S TEPELNOU IZOLÁCIOU A PLÁŠŤOM Z TITÁNZINKOVÉHO PLECHU A KOMPAKTNÝCH DOSIEK
- V MIESTACH ŽIABDOVÝCH ZVODOV A ODVETRANIA KANALIZÁCIE JE V OBVODOVÝCH BETÓNOVÝCH STENÁCH VLOŽENÁ DO DEBNENIA TEPELNÁ IZOLÁCIA Z EXTRUDOVANÉHO POLYSTYRÉNU 200x50 mm NA CELÚ VÝŠKU STENY
- POTRUBIE ŽIABDOVÝCH ZVODOV A ODVETRANIA KANALIZÁCIE JE POTREBNÉ OBKLADNE OBALIŤ TEPELNOU IZOLÁCIOU
- STAVEBNÚ ČASŤ KOORDINOVAŤ SO STATIKOU
- VNÚTORNÉ OMIETKY VÄPENOCEMENTOVÉ, POUŽIŤ ROHOVÉ OMIETACIE PROFILY
- PODLAHOVÉ BET. MAZANINY ODDILATOVAŤ OD STIEN A V ÚVERNOM OTVORE POLYSTYRÉNOM HR. 10 mm, A PODĽA MAPKY PODLAHOVÉHO VYKUROVANIA
- PRI PODLAHOVOM VYKUROVANÍ POUŽIŤ VHODNÉ PODLAHOVINY

D C A

SADA

SÚRADNICOVÝ SYSTÉM: JTSK
VÝŠKOVÝ SYSTÉM: Bpv

±0,000=166,40

AUTOR NÁVRHU DOSTAVBY	ING. L. HOLEŠOVSKÝ, ING. ARCH. V. JARABICA
HLAV. INEŠTITEĽ ÚLOHY	ING. L. HOLEŠOVSKÝ, ING. ARCH. V. JARABICA
VYPRACOVAL	ING. J. FRANTA
KRESLIL	ING. J. FRANTA
INVESTOR – OBSTARÁVATEĽ	MESTO NITRA, ŠTEFÁNIKOVA TRIEDA č. 60, 950 06 NITRA
NÁZOV	MATERSKÁ ŠKOLA KASÁRNE POD ZOBOROM NITRA PRESTAVBA A PRÍSTAVBA OBJEKTU NA MARTINSKOM VRCHU SO.01 – STAVEBNÁ ČASŤ "B","C","D" PODORYS POSCHODIA (2NP) – ČASŤ "B"
OBSAH	

ŽUPNÉ NÁMESTIE 9
949 01 NITRA

STUPEŇ	PROJEKT
DÁTUM	6/2016
FORMÁT	14x44
ČASŤ	E1.2.2
STAV. OBJEKT	SO 01
PROFESIA	ARCH.
Č.PRÍL.	3
MIERKA	1:50